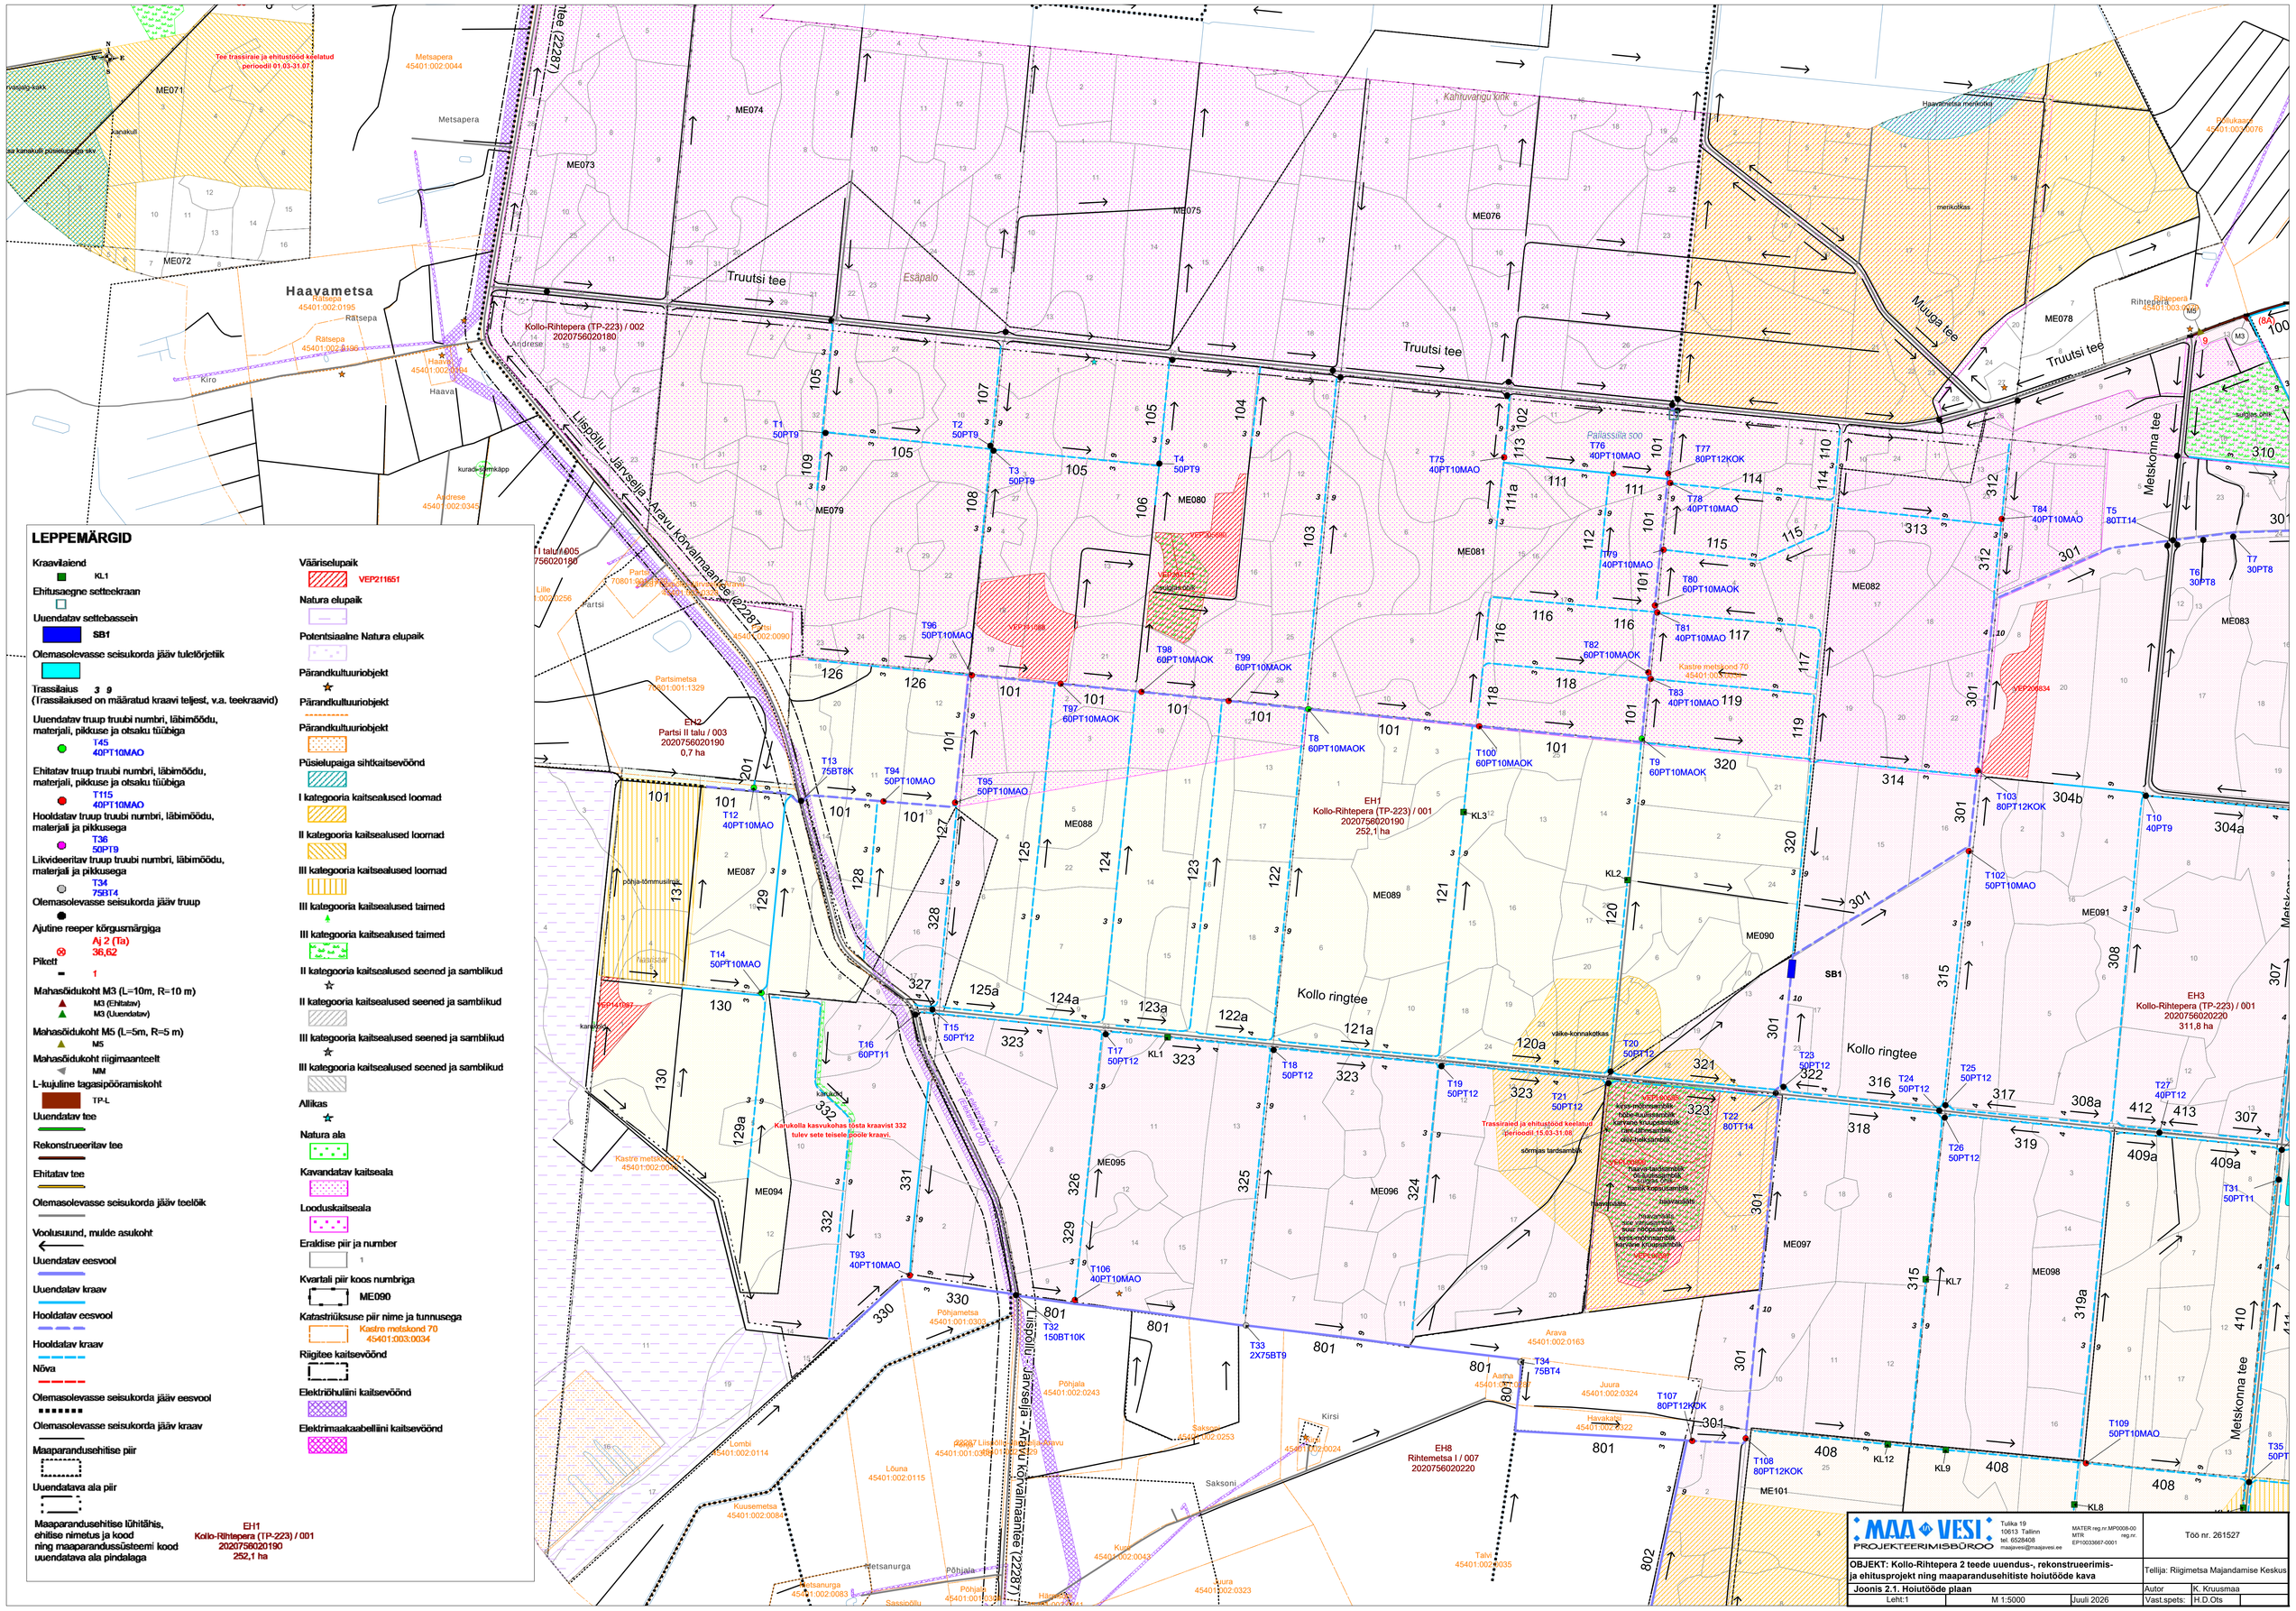
LEPPEMÄRGID
Kraavilaiend
KL1
Ehitusaegne setteekraan
Uuendatav settebassein
SB1
Olemasolevasse seisukorda jääv tuletõrjetiik
Trassilaius 3 9
(Trassilaiused on määratud kraavi teljest, v.a. teekraavid)
Uuendatav truup truubi numbri, läbimõõdu, materjali, pikkuse ja otsaku tüübiga
T45
40PT10MAO
Ehitatav truup truubi numbri, läbimõõdu, materjali, pikkuse ja otsaku tüübiga
T115
40PT10MAO
Hooldatav truup truubi numbri, läbimõõdu, materjali ja pikkusega
T36
50PT9
Likvideeritav truup truubi numbri, läbimõõdu, materjali ja pikkusega
T34
75BT4
Olemasolevasse seisukorda jääv truup
Ajutine reeper kõrgusmärgiga
Aj 2 (Ta)
36,62
Pikett
1
Mahasõidukoht M3 (L=10m, R=10 m)
M3 (Ehitatav)
M3 (Uuendatav)
Mahasõidukoht M5 (L=5m, R=5 m)
M5
Mahasõidukoht riigimaanteelt
MM
L-kujuline tagasipööramiskoht
TP-L
Uuendatav tee
Rekonstrueeritav tee
Ehitatav tee
Olemasolevasse seisukorda jääv teelõik
Voolusuund, mulde asukoht
Uuendatav eesvool
Uuendatav kraav
Hooldatav eesvool
Hooldatav kraav
Nõva
Olemasolevasse seisukorda jääv eesvool
Olemasolevasse seisukorda jääv kraav
Maaparandusehitise piir
Uuendatava ala piir
Maaparandusehitise lühitähis, ehitise nimetus ja kood ning maaparandussüsteemi kood uuendatava ala pindalaga
EH1
Kollo-Rihtepera (TP-223) / 001
2020756020190
252,1 ha
Väärisel upaik
VEP211651
Natura elupaik
Potentsiaalne Natura elupaik
Pärandkultuuriobjekt
Pärandkultuuriobjekt
Pärandkultuuriobjekt
Püsielupaiga sihtkaitsevöönd
I kategooria kaitsealused loomad
II kategooria kaitsealused loomad
III kategooria kaitsealused loomad
III kategooria kaitsealused taimed
III kategooria kaitsealused taimed
II kategooria kaitsealused seened ja samblikud
II kategooria kaitsealused seened ja samblikud
III kategooria kaitsealused seened ja samblikud
III kategooria kaitsealused seened ja samblikud
Allikas
Natura ala
Kavandatav kaitseala
Looduskaitseala
Eraldise piir ja number
Kvartali piir koos numbriga
ME090
Katastriüksuse piir nime ja tunnusega
Kastre metskond 70
45401:003:0034
Riigitee kaitsevöönd
Elektriõhuliini kaitsevöönd
Elektrimaakaabelliini kaitsevöönd
Haavametsa
Kollo-Rihtepera (TP-223) / 002
2020756020180
Truutsi tee
Muuga tee
Metskonna tee
Kollo ringtee
Liispõllu - Järveselja - Aravu kõrvalmaantee (22287)
EH2
Partsi II talu / 003
2020756020190
0,7 ha
EH1
Kollo-Rihtepera (TP-223) / 001
2020756020190
252,1 ha
EH3
Kollo-Rihtepera (TP-223) / 001
2020756020220
311,8 ha
EH8
Rihtemetsa I / 007
2020756020220
Kõrvalmaantee (22287)
Kõrvalmaantee (22287)
Kõrvalmaantee (22287)