


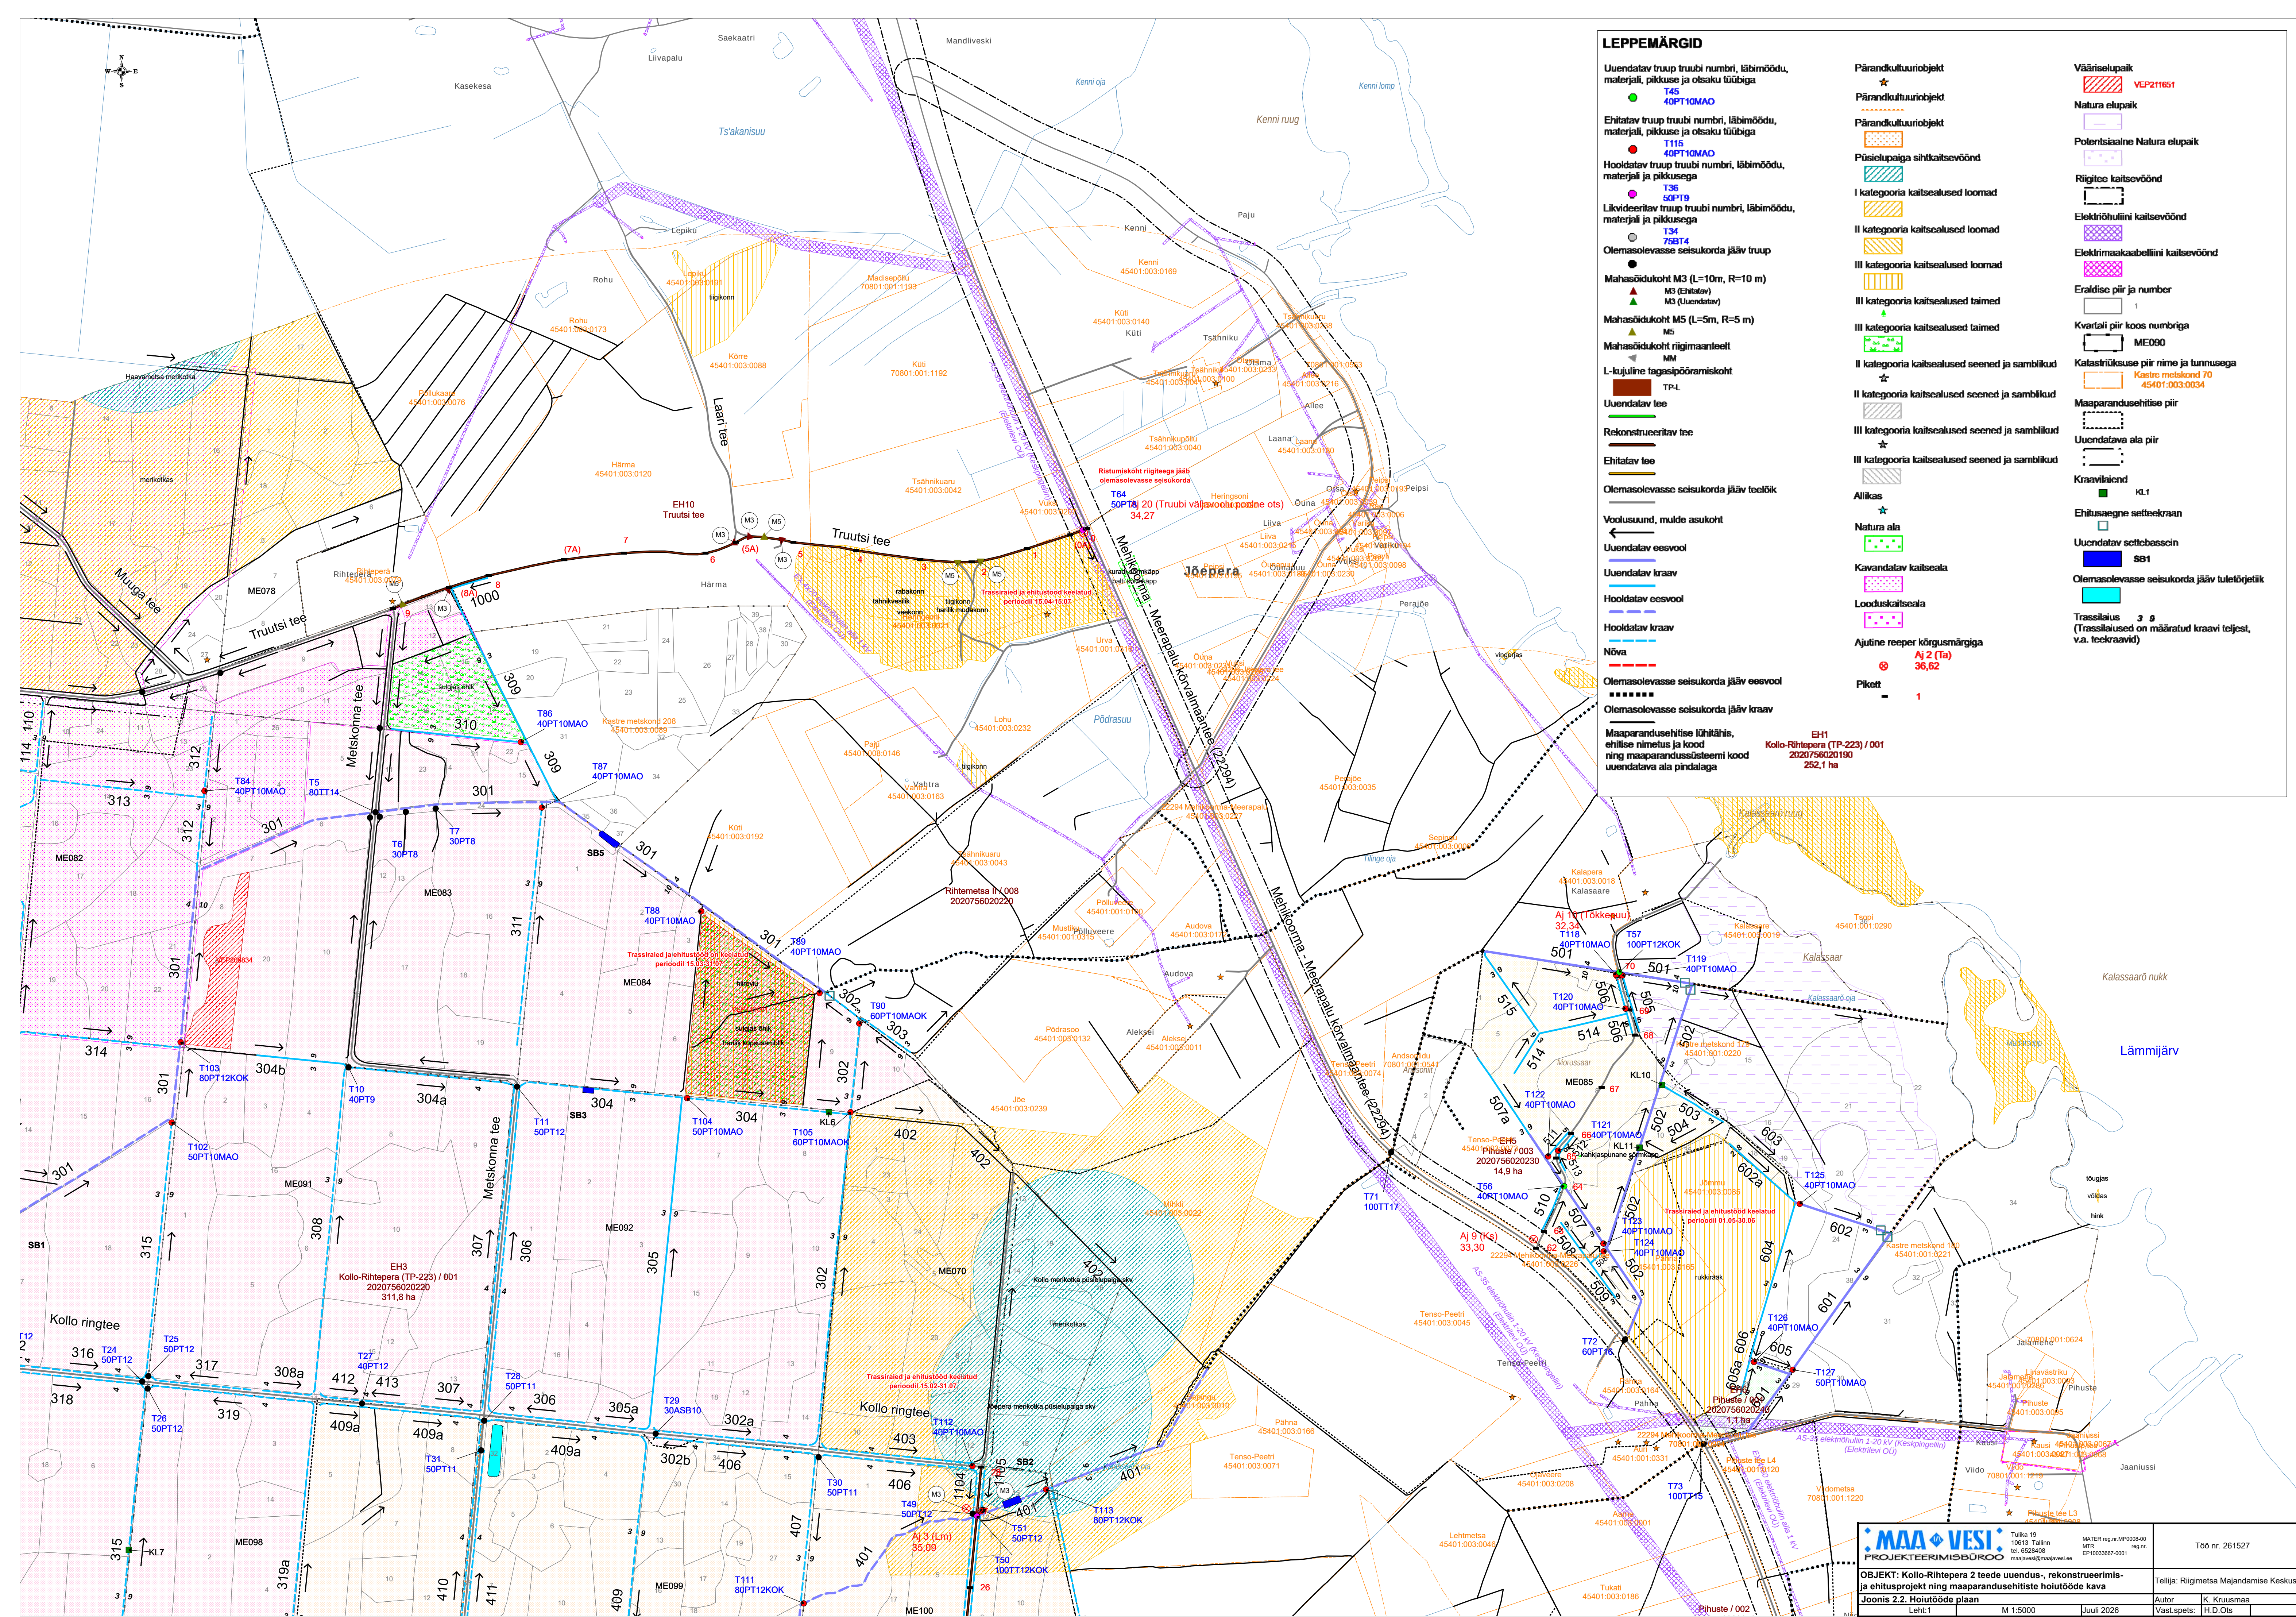

LEPPEMÄRGID

- Uuendatav trupp truubi numbr, läbimõõdu, materjali, pikkuse ja otsaku tüübiga
T45
40PT10MAO
- Ehitatav trupp truubi numbr, läbimõõdu, materjali, pikkuse ja otsaku tüübiga
T115
40PT10MAO
- Hooldatav trupp truubi numbr, läbimõõdu, materjal ja pikkusega
T36
50PT9
- Läbideeritav trupp truubi numbr, läbimõõdu, materjal ja pikkusega
T34
75BT4
- Olemasolevasse seisukorda jääv trupp
M3 (Ehitatav)
M3 (Uuendatav)
- Mahasõidukoht M3 (L=10m, R=10 m)
- Mahasõidukoht M5 (L=5m, R=5 m)
- Mahasõidukoht riigimaanteele
MM
- L-kujuline tagasipööramiskoht
TP-L
- Uuendatav tee
- Rekonstrueeritav tee
- Ehitatav tee
- Olemasolevasse seisukorda jääv teetõk
- Voolusuund, mulde asukoht
- Uuendatav eesvool
- Uuendatav kraav
- Hooldatav eesvool
- Hooldatav kraav
- Nõva
- Olemasolevasse seisukorda jääv eesvool
- Olemasolevasse seisukorda jääv kraav
- Maaparandusehitise lühitähis, ehitise nimetus ja kood ning maaparandusehitise kood uuendatava ala pindalaga

- Pärandkultuuriobjekt
- Pärandkultuurinobjekt
- Pärandkultuuriobjekt
- Püsilupaiga sihtkaitsevöönd
- I kategooria kaitsealused loomad
- II kategooria kaitsealused loomad
- III kategooria kaitsealused loomad
- III kategooria kaitsealused taimed
- III kategooria kaitsealused taimed
- II kategooria kaitsealused seemed ja samblikud
- II kategooria kaitsealused seemed ja samblikud
- III kategooria kaitsealused seemed ja samblikud
- III kategooria kaitsealused seemed ja samblikud
- Alakas
- Natura ala
- Kavandatav kaitseala
- Looduskaitseala
- Ajutine reeper kõrgusmargiga
- Pikett

- Vääriselupaik
- Natura elupaik
- Potentsiaalne Natura elupaik
- Riigitee kaitsevöönd
- Elektrihüliini kaitsevöönd
- Elektrimaakaabelliini kaitsevöönd
- Eraldise piir ja number
- Kvartali piir koos numbriga
- Katastrirüksuse piir nime ja tunnusega
- Maaparandusehitise piir
- Uuendatava ala piir
- Kraaviliend
- Ehitusaege seeteekraan
- Uuendatav seeteebassin
- Olemasolevasse seisukorda jääv tuleõrjetik
- Trassiläius 3 0
- (Trassiläius on määratud kraavi teljest, v.a. teekraavid)