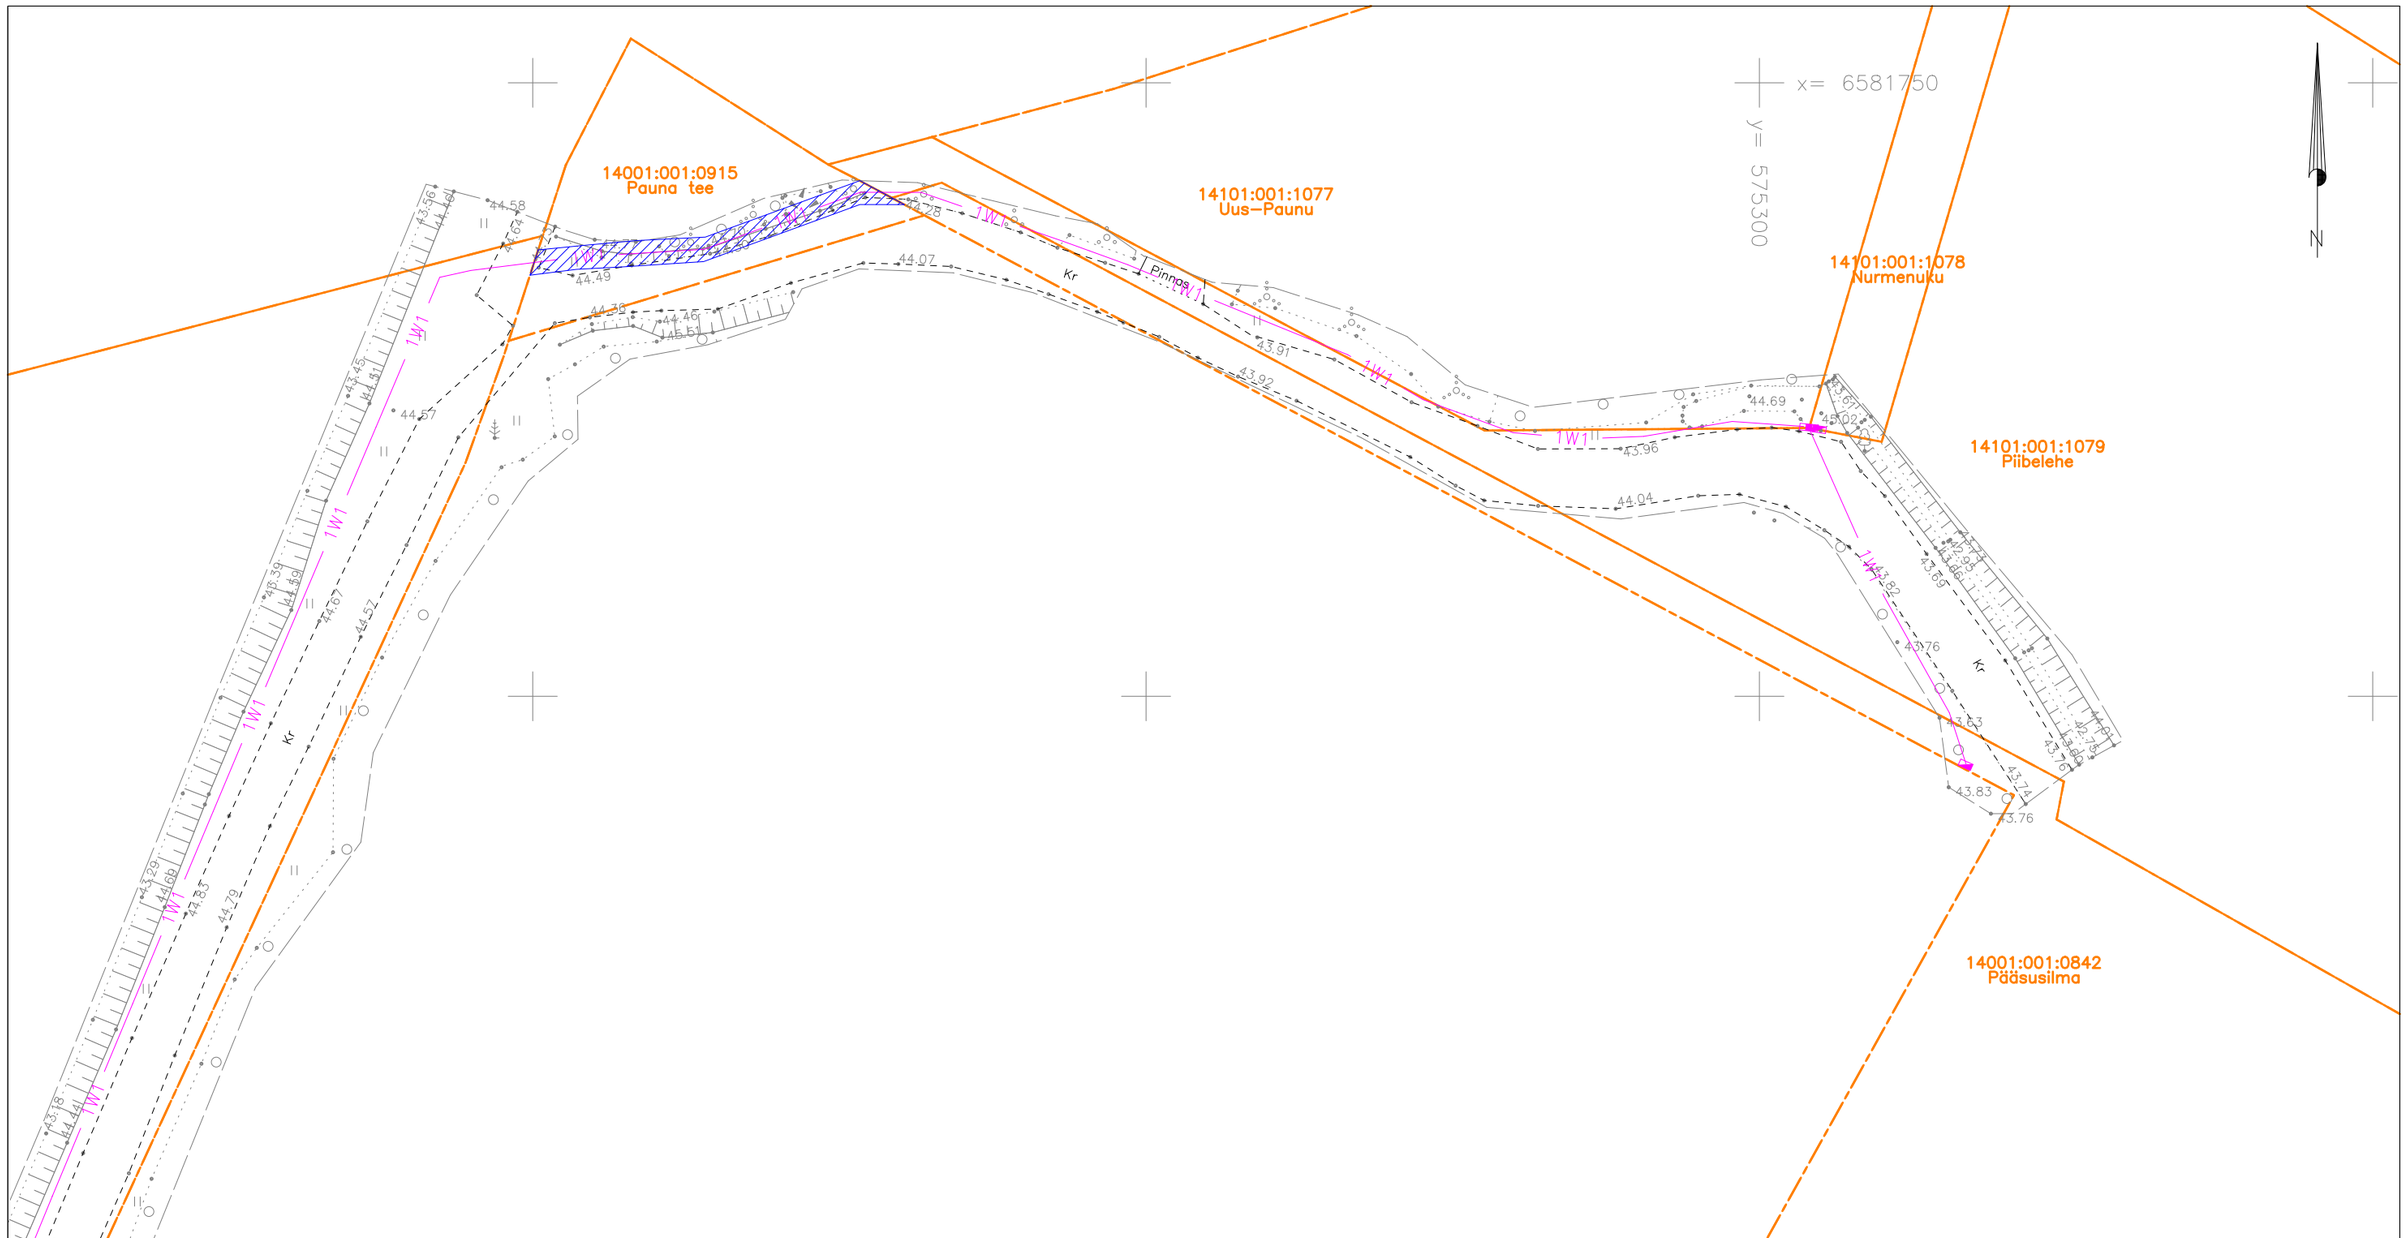

TALUMISKOHUSTUSEGA KOORMATAVA MAA-ALA PLAAN

Pauna tee, Kuusemäe küla, Anija vald, Harjumaa

Koormatava maa-ala katastritunnus: 14001:001:0915
Registriosa nr: 3303150

Mõõtkava: 1:500 (A3)

Talumiskohustuse trassi pikkus ca L=30 m

1) Kaabli talumiskohustus 1 meeter kaabli äärest

Tingmärgid asendiplaanil

- Kinnistu piir Maa-ameti aluses
- Talumiskohustuse ala
- 1W1 Projekteeritav 0.4 kV kaabel
- Olemasolev mastalajaam
- Projekteeritav jaotus- ja liitumiskilp

Projekt:
LC2698
Pääsusilma liitumine madalpingel
Kuusemäe küla, Anija vald, Harju maakond

Plaani koostas:
Egle Ninep-Kaselt
egle.ninep@enersense.com
+372 5597 1898