






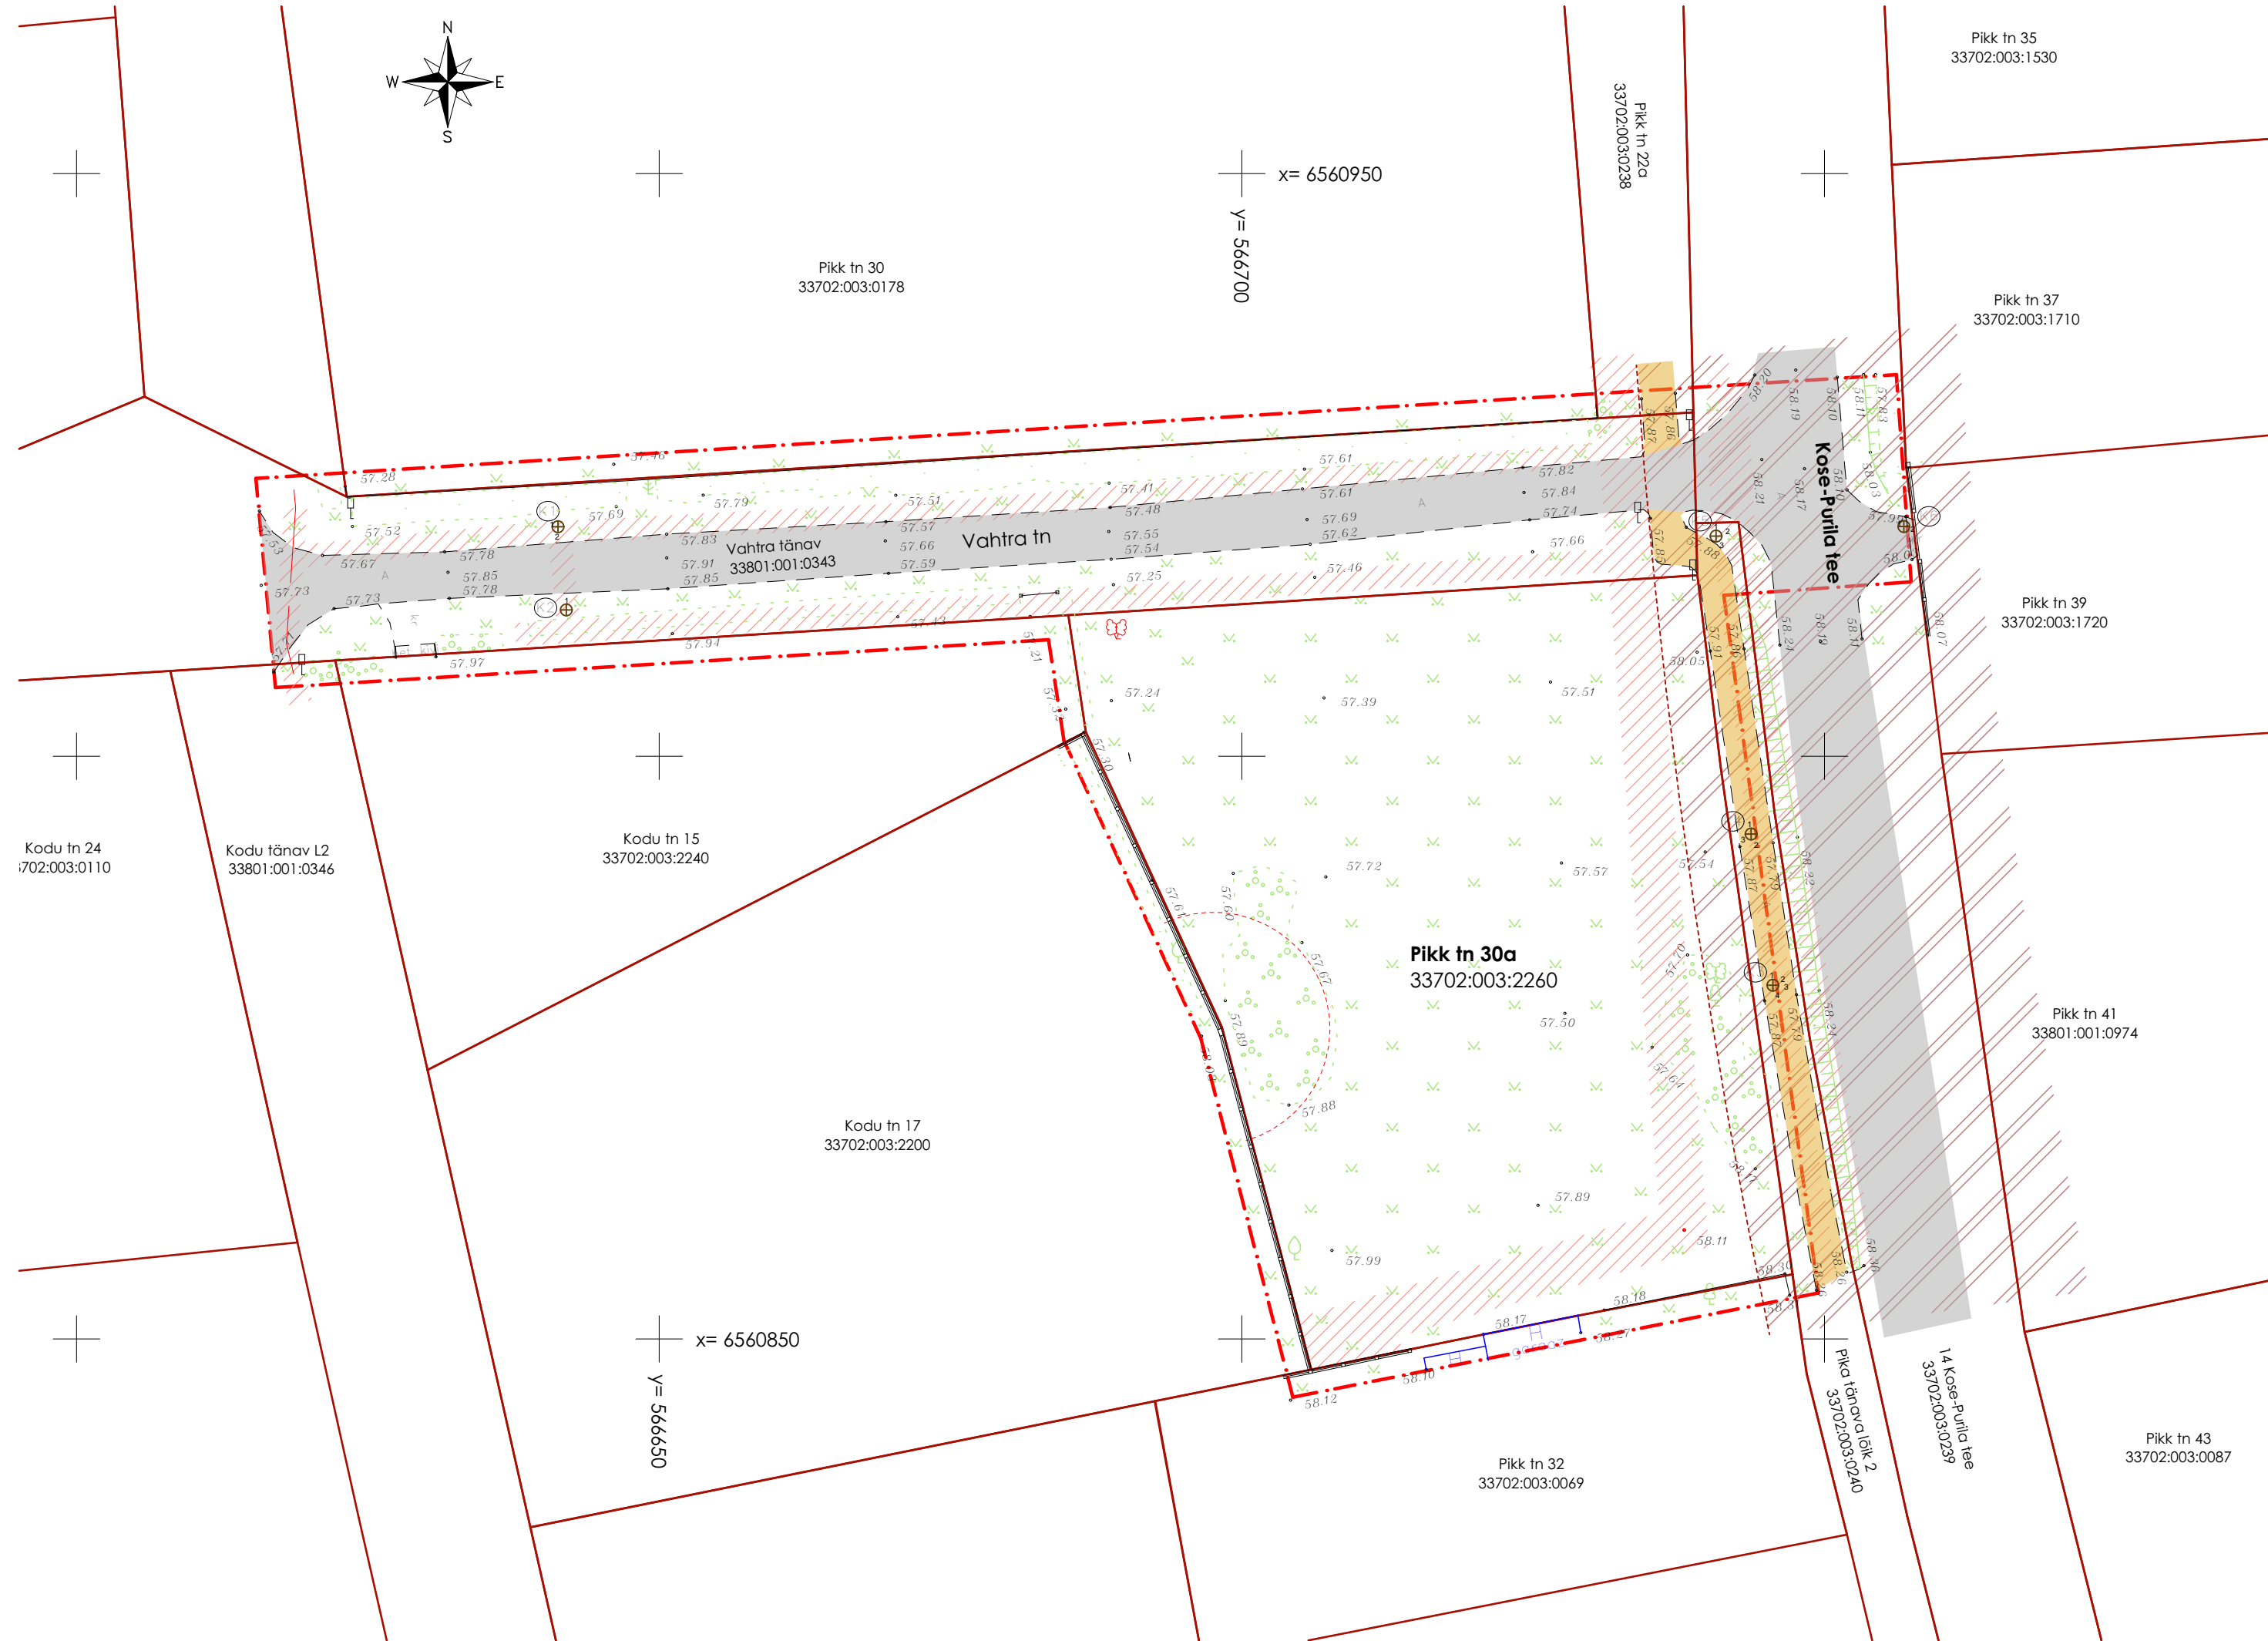


- TINGMÄRGID**
-  Planeeritava ala piir
  -  Kinnistu piirid
  -  Olemasolev asfaltkattega tee
  -  Olemasolev jalgratta- ja jalgtee
  -  Tehnovõrkude kaitsevöönd
  -  Teekaitsevöönd 10m
  -  Puurkaevu hooldusala 10m

- MÄRKUSED**
1. Planeeringu jooniste juurde kuulub lahutamatu osana detailplaneeringu seletuskiri.
  2. Planeeringuala piir on selguse mõttes krundipiirist kaugemale viidud.



FIRMA RAXOEST OÜ • GEODEETILISED TÖÖD • info@raxoest.ee www.raxoest.ee		TELLIJAL Bushmaster OÜ TÖÖ GEODEETILINE MÕODISTUS OBJEKT Pikk tn 30a	
GSM + 372 53 477 138 GSM + 372 51 51 299		LITSENTSIID: EEG000080 Iisemeerimäe turvavara Autoteadusk Civil 3D 2019	
MÕÖT.	JOON.	KONTR.	JOONISE NR
E. Valk EKR-GEODEET 6	A. Teder EKR-GEODEET 5	A. Rahn EKR-GEODEET 7	GEODEETILINE ALUSPLAAN
30.03.2022	30.03.2022	30.03.2022	1:500
			1
			0

Objekt: Pikk tn 30a katastriuksuse detailplaneering	Töö nr: 21350
Address: Pikk tn 30a, Kose alevik, Kose vald, Harju maakond	Stadium: DP
Jaonis: TUGUJONIS	Joonis nr: DP2
	Mõõtkava: 1:500
Tellijal: Bushmaster OÜ, Jaanus Kompus	Kauplevi: 13.09.2023
Koostajal: Siim Talts (val. arhitekt tase 7)	Muudatus: *
ARHITEKTUURIBÜROO TAVA OÜ reg nr 12251612 MTR EEP002393 tel (+372) 58171 894, (+372) 5280 210. TALLINN Veerenni 55. info@abtava.ee WWW.ABTAVA.EE	