


Time  
94901

- Projekteeritud kommunikatsioonid :
- Proj. isevoolne ühiskanalisatsioonitoru
  - Proj. isevoolne ühiskanalisatsioonitoru (kinniselt rajatav)
  - Proj. isevoolne kinnistu kanalisatsioonitoru
  - Proj. ühisveetorustik
  - Proj. ühisveetorustik (kinniselt rajatav)
  - Proj. kinnistute veetorustik
  - Proj. surveine ühiskanalisatsioonitoru
  - Proj. surveine ühiskanalisatsioonitoru (kinniselt rajatav)
  - Proj. kinniselt rajatav torustik kaitsetorus (hüls)
  - Rekonstrueeritav trüübitoru
  - Proj. isevoolse kanalisatsiooni kaev
  - Proj. isevoolse kanalisatsiooni kontrollkaev / liitumispunkt
  - Proj. isevoolse kanalisatsiooni otsakork
  - Proj. survekanalisatsiooni sõlm
  - Proj. silber kanalisatsioonil
  - Proj. veetorustiku sõlm
  - Proj. veetorustiku maakraan/liitumispunkt
  - Proj. ühisveetorustiku silber
  - Proj. maa-alune veevõtkoht
  - Likvideeritav/ maha jäätav torustik
  - Likvideeritav objekt
  - Proj. reoveekanalisatsiooni pumpla koos kujaga

- Kattetaastuse tingimärgid:
- Projekteeritud maantee 1x pinnatud katte taastamine
  - Projekteeritud maantee 1X pinnatud ülekate
  - Projekteeritud 2x2 pindamisega sõidutee katte taastamine
  - Projekteeritud kruuskatendi taastamine
  - Projekteeritud haljasalade murukatte taastamine
  - Projekteeritud betoonkivisillutiskatendi taastamine
  - Projekteeritud killustikkatendi taastamine
  - Projekteeritud kõnnitee asfaltkatte taastamine
  - Projekteeritud piirdeala taastamine



Asendiplaani jooniste paiknemise skeem

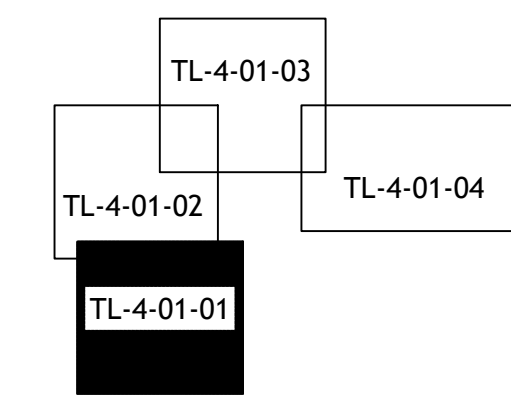

Märkused:  
1. Topo-geodeetilised asendiplaanid koostasid: OÜ WeW 06.2022-12.2023 a. Töö nr GEO-232-23; Aabenest OÜ. 11.2023 a. Töö nr 23139G. L-EST'97. EH2000.  
2. Katete taastamise ristilõiked vt. joonis TL-6-01.


Muudatuse nr	Kuupäev	Projekteerija	Vastutav spetsialist
			Selgitus
Projekteerija		Töö nimetus	Töö tellija
Keskonnaprojekt		Külitse aleviku ühisveevärgi ja -kanalisatsiooni projekteerimine OSA-3 HAAVIKU	Kambja Vallavalitsus
OÜ KESKKONNAPROJEKT A: Ringtee 12, 50105 Tartu T: +372 7205 060 E: kps@keskkonnaprojekt.ee MTR reg nr EP10769210-0001		Joonise nimetus	Töö väljandmise aeg
		Kattetaastuse asendiplaan	10.10.2025
Vastutav spetsialist		Projekti staadium	Töö number
Vadim Mahkats	Alkiri /alkirjastatud digitaalselt/	Objekti aadress	PP
Projekteeris	Alkiri /alkirjastatud digitaalselt/	Külitse alevik, Kambja vald, Tartumaa	327203
Andrei Mintsenkov	Alkiri /alkirjastatud digitaalselt/	Joonise number	1:500
			TL-4-01-01



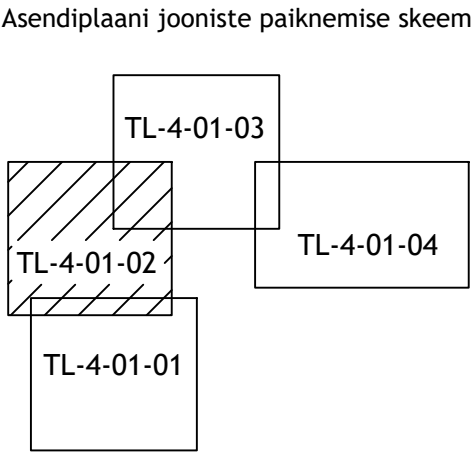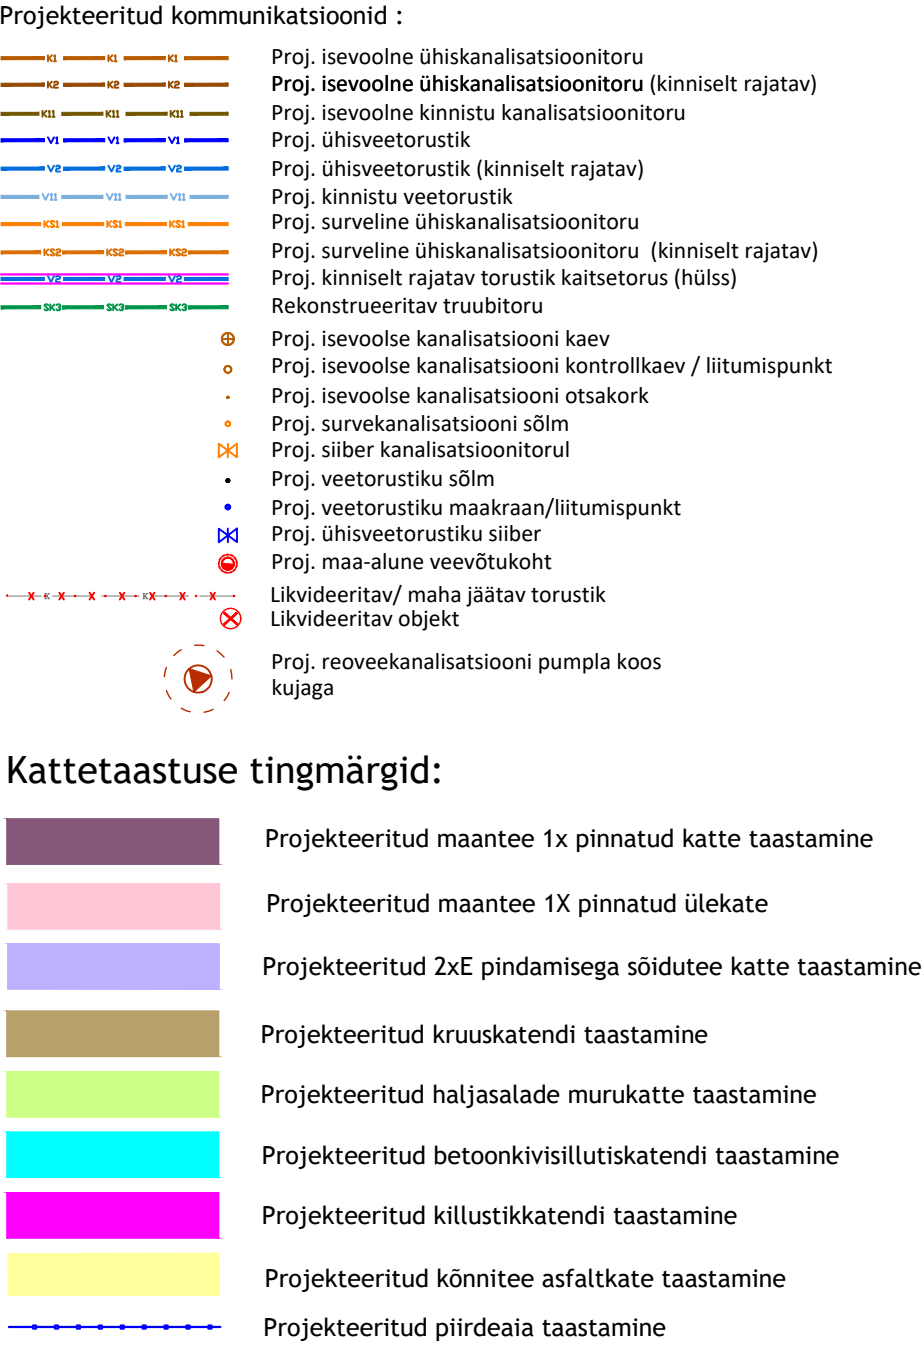


Märkused:


1. Topo-geodeetilised asendiplaanid koostasid: OÜ WeW 06.2022-12.2023 a. Töö nr GEO-232-23. Aabenest OÜ, 11.2023 a. Töö nr 23139G, L-EST'97. EH2000.
2. Katete taastamise ristlõiked vt. joonis TL-6-01.

Muudatuse nr	Kauplev	Projekteerija	Vastutav spetsialist	Selgitus
Projekteerija		Töö nimetus		Töö tellija
 <b>Keskonnaprojekt</b> <small>ENVIRONMENTAL &amp; SOCIAL SOLUTIONS</small> OÜ KESKONNAPROJEKT A: Ringtee 12, 50105 Tartu T: +372 7305 660 E: keskkonnaprojekt@keskkonnaprojekt.ee MTR reg nr EP 10769210-0001		Külitse aleviku ühisveevärgi ja -kanalisatsiooni projekteerimine OSA-3 HAAVIKU Joonise nimetus <b>Kattetaastuse asendiplaan</b>		<b>Kambja Vallavalitsus</b> 10.10.2025 Joonise digiaadress 327203_PP_TL-4-01_kattetaastus-01ofa1.dwg
Vastutav spetsialist	Alkiri /alkiri/jastatud digitaalselt/	Objekti aadress	Projekti staadium	
<b>Vadim Mahkats</b>		<b>Külitse alevik, Kambja vald, Tartumaa</b>	<b>PP</b>	<b>327203</b>
Projekteeris	Alkiri /alkiri/jastatud digitaalselt/		Mootkava 1:500	Joonise number TL-4-01-02
<b>Andrei Mintsentkov</b>				



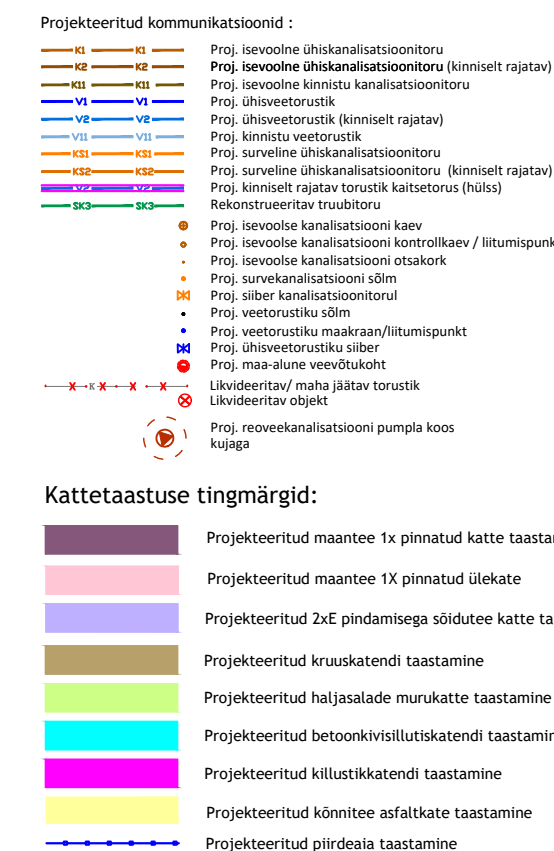

### Asendiplaani jooniste paiknemise skeem

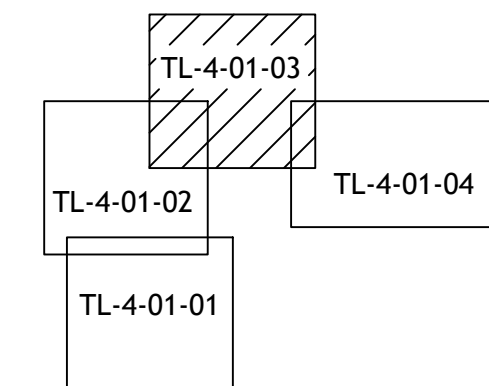


Märkused:

1. Topo-geodeetilised asendiplaanid koostasid: OÜ WeW 06.2022-12.2023 a. Töö nr GEO-232-23 Aabenest OÜ, 11.2023 a. Töö nr 23139G. L-EST\*97. EH2000.
2. Katete taastamise ristlõiked vt. joonis TL-6-01.

[illegible]



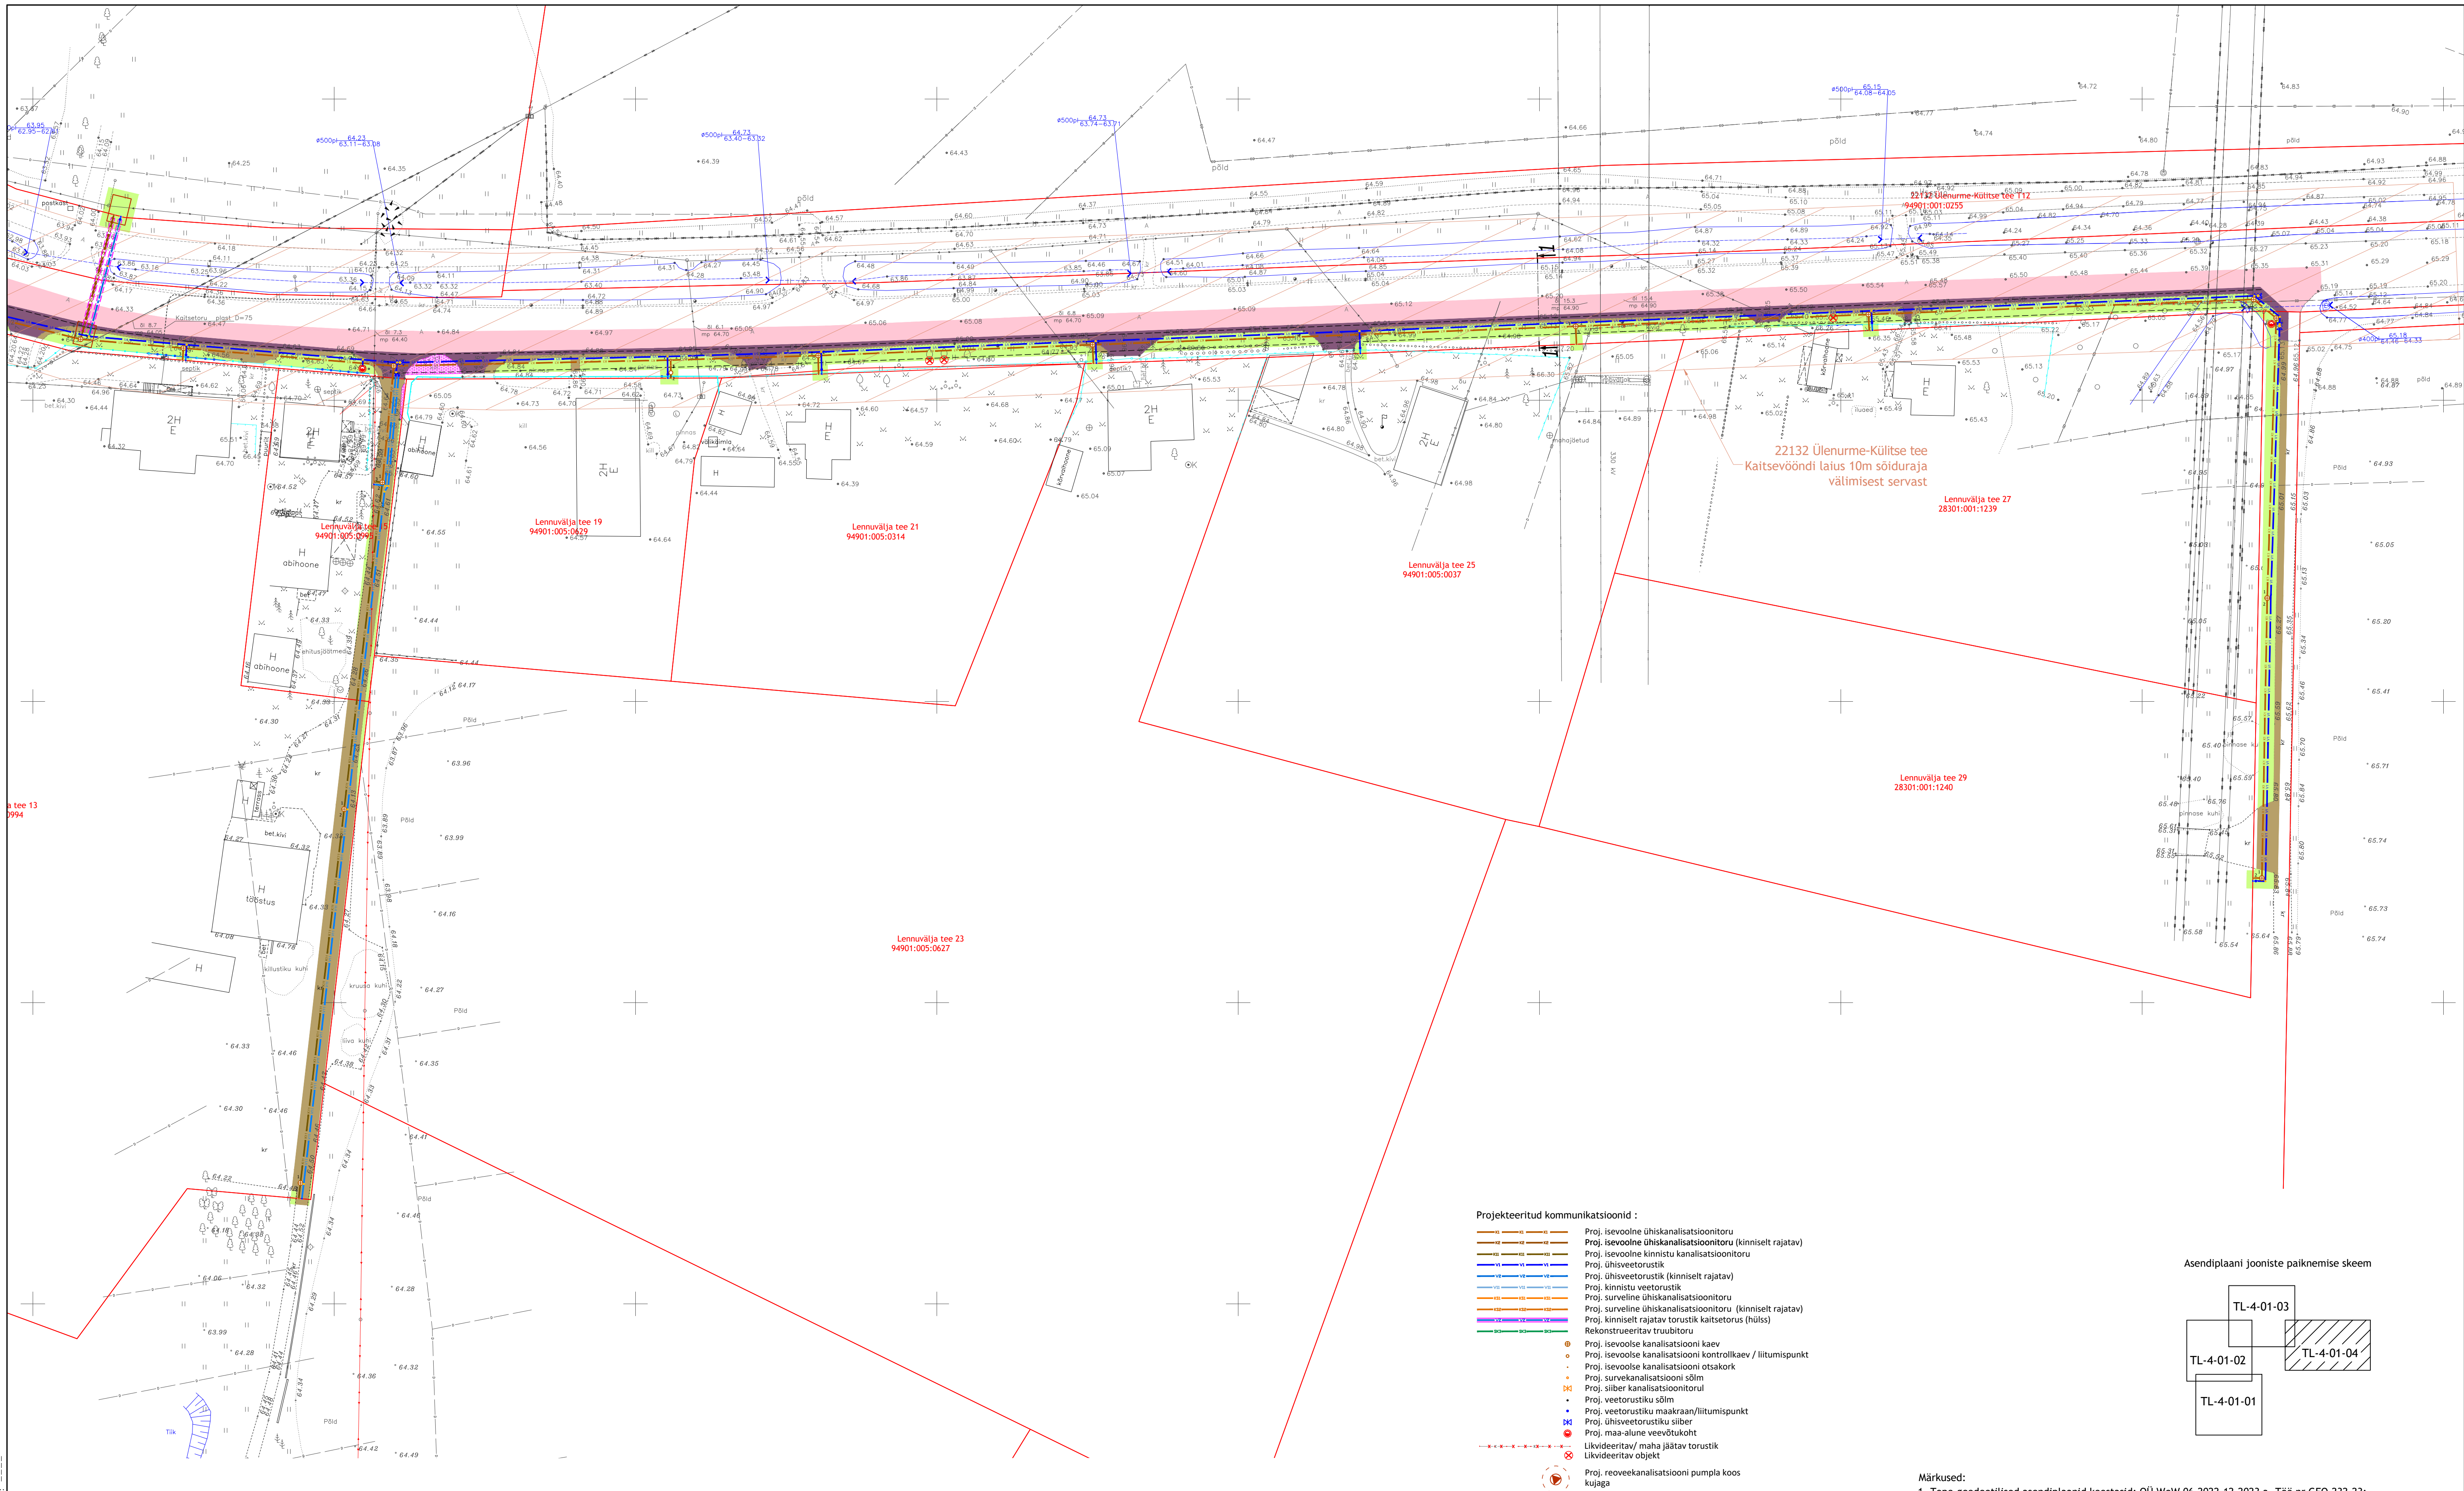


## Projekteeritud kommunikatsioonid :

- Proj. isevoolne ühiskanaliseerimisvõrk
- Proj. isevoolne ühiskanaliseerimisvõrk (kinniselt rajatav)
- Proj. isevoolne kinnistu kanalisatsioonivõrk
- Proj. ühisveetorustik
- Proj. ühisveetorustik (kinniselt rajatav)
- Proj. kinnistu veetorustik
- Proj. surveine ühiskanaliseerimisvõrk
- Proj. surveine ühiskanaliseerimisvõrk (kinniselt rajatav)
- Proj. kinniselt rajatav torustik kaitsetorus (hüls)
- Rekonstrueeritav trübitorus
- Proj. isevoolse kanalisatsiooni kaev
- Proj. isevoolse kanalisatsiooni kontrollkaev / liitumispunkt
- Proj. isevoolse kanalisatsiooni otsakork
- Proj. survekanalisatsiooni sõlm
- Proj. siiber kanalisatsioonivõrk
- Proj. veetorustiku sõlm
- Proj. veetorustiku maakraan/liitumispunkt
- Proj. ühisveetorustiku siiber
- Proj. maa-alune veevõtkoht
- Ülkvideeritav/ maha jäätav torustik
- Ülkvideeritav objekt
- Proj. reoveekanalisatsiooni pumpla koos kujaga

## Kattetaastuste tingmargid:

- Projekteeritud maantee 1x pinnatud katte taastamine
- Projekteeritud maantee 1X pinnatud ülekate
- Projekteeritud 2x2 pindamisega sõidutee katte taastamine
- Projekteeritud kruuskatendi taastamine
- Projekteeritud haljasalade murukatte taastamine
- Projekteeritud betoonkivisillutiskatendi taastamine
- Projekteeritud kiltustikakatendi taastamine
- Projekteeritud kõnnitee asfaltkatte taastamine
- Projekteeritud piirdeaia taastamine

## Asendiplaani jooniste paiknemise skeem

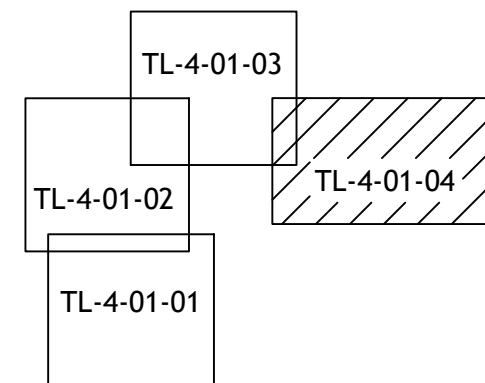

## Märkus:

- Topo-geodeetilised asendiplaanid koostasid: OÜ WeW 06.2022-12.2023 a. Töö nr GEO-232-23; Aabenest OÜ, 11.2023 a. Töö nr 23139G, L-EST'97, EH2000.
- Katete taastamise ristlõiked vt. joonis TL-6-01.

Muudatuse nr	Kuupäev	Projekteerija	Vastutav spetsialist	Selgitus
Projekteerija	Töö nimetus Külitse aleviku ühisveevärgi ja -kanalisatsiooni projekteerimine OSA-3 HAAVIKU Joonise nimetus Kattetaastuste asendiplaan			
Vastutav spetsialist Vadim Mahkats		Allkiri /allkirjastatud digitaalselt/		Objekti aadress Külitse alevik, Kambja vald, Tartumaa
Projekteeris Andrei Mintsenkov		Allkiri /allkirjastatud digitaalselt/		Projekti staadium PP
				Töö number 327203
				Joonise digiaadress 327203_PP_TL-4-01_kattetaastuste0001.dwg
				Töö väljaandmise aeg 10.10.2025
				Joonise digiaadress 327203_PP_TL-4-01_kattetaastuste0001.dwg
				Mõõtkava 1:500
				Joonise number TL-4-01-04