




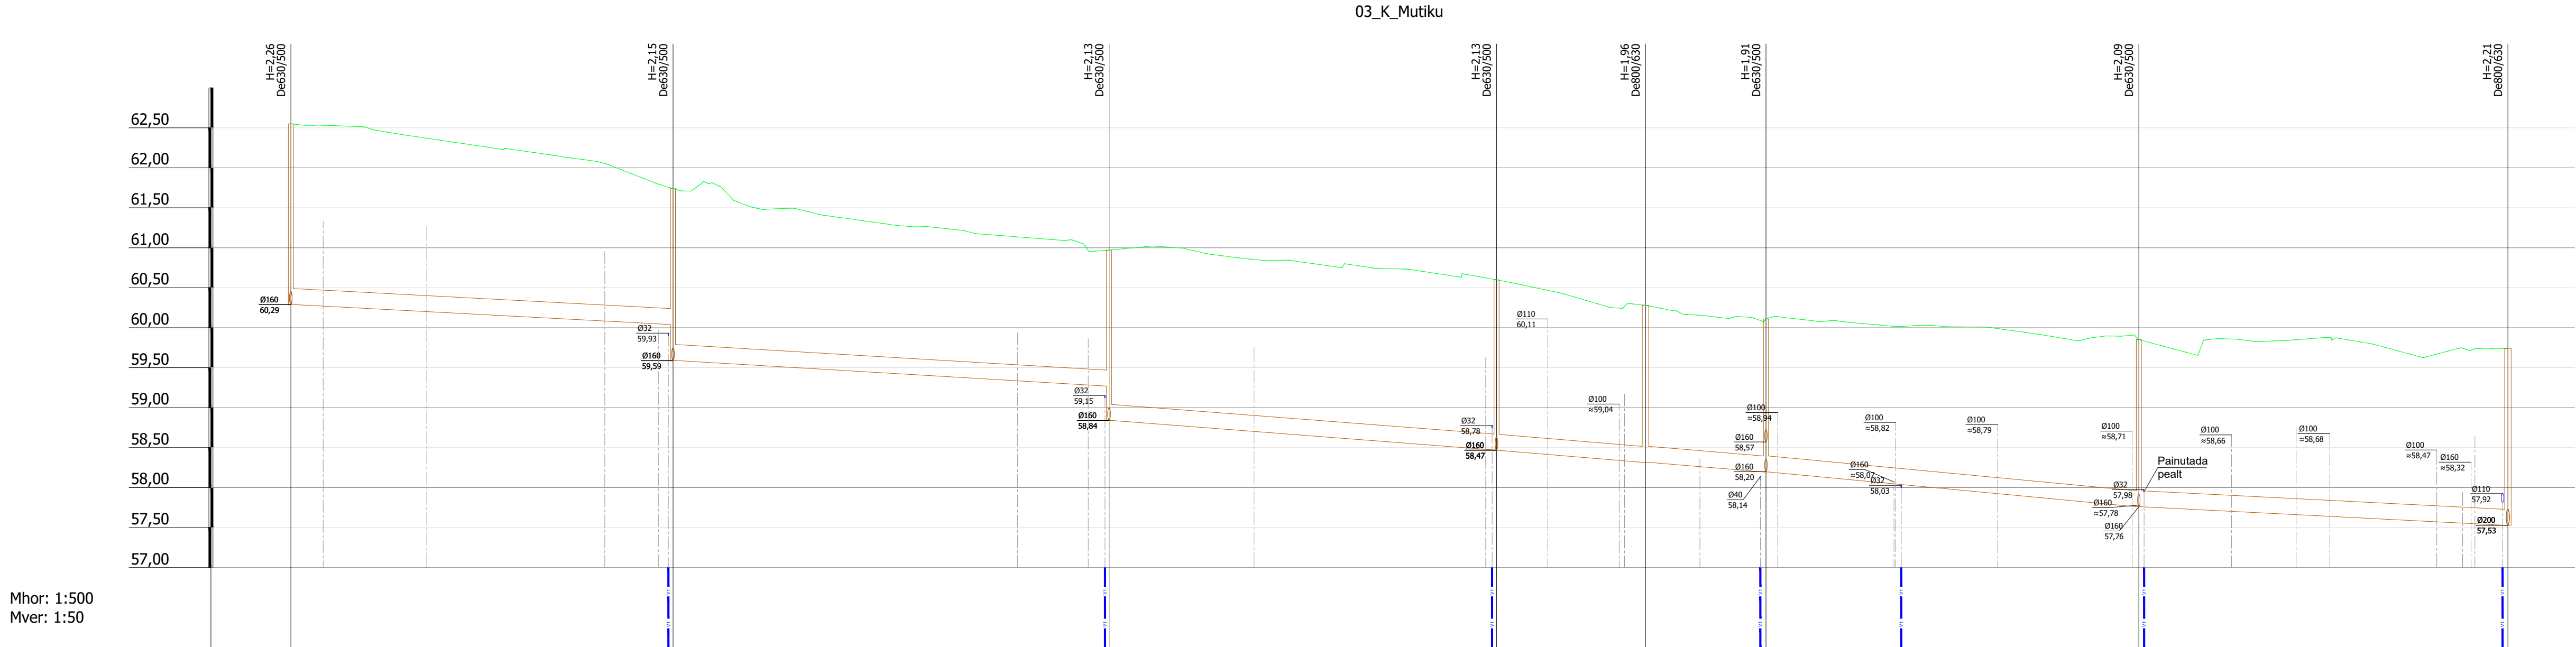
Mhor: 1:500  
Mver: 1:50

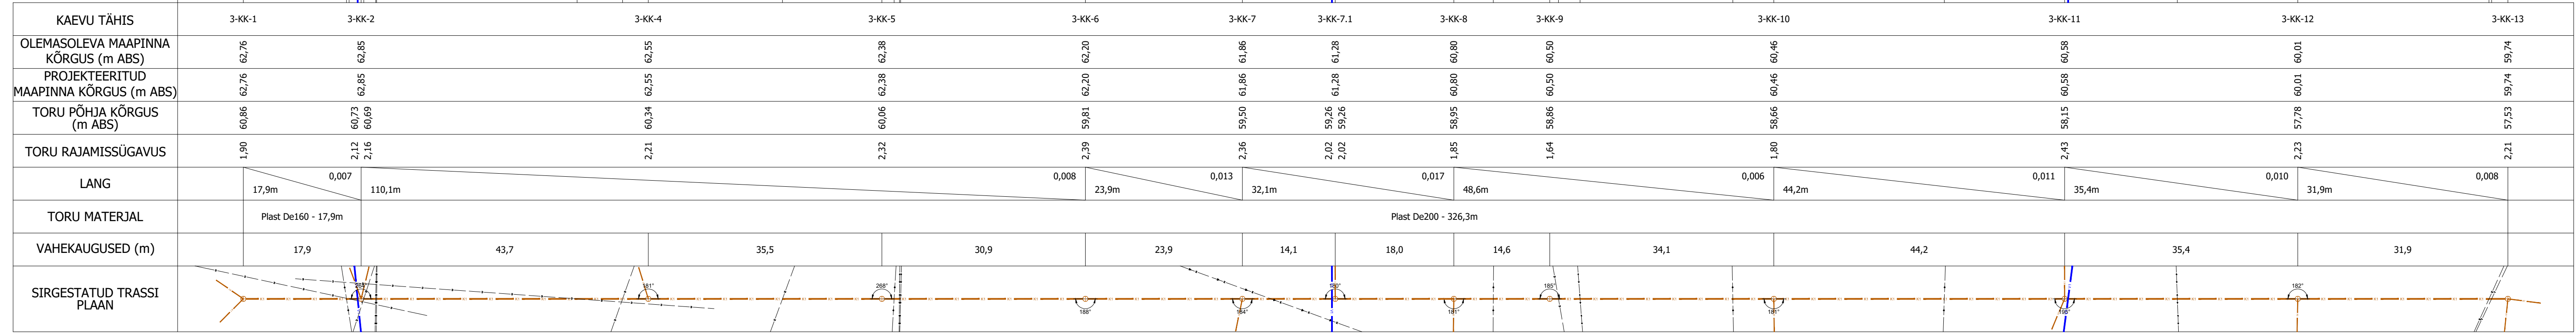

Mhor: 1:500  
Mver: 1:50

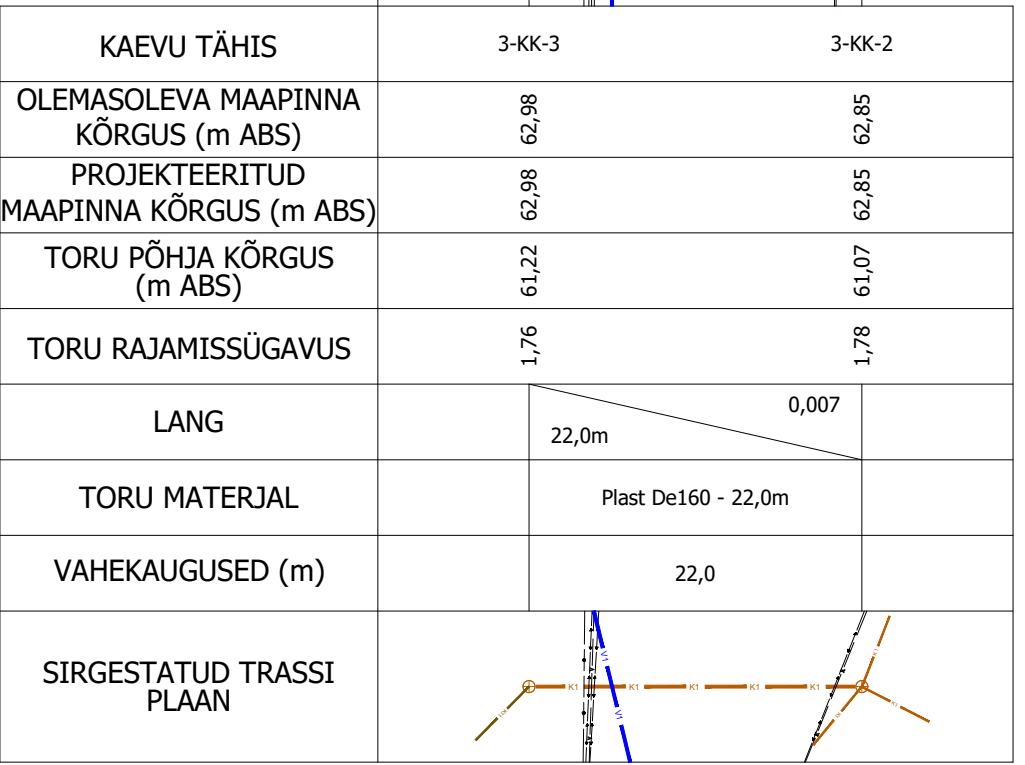


Projekteerija	Muudatuse nr	Kuupäev	Projekteerija	Vastutav spetsialist	Selgitus	Töö tellija
						Kambja Vallavalitsus
			 Keskonnaprojekt OÜ KESKONNAPROJEKT A: Ringtee 12, 50105 Tartu E: info@keskonnaprojekt.ee MTR reg nr EP10769210-0001	Töö nimetus Kultuse aleviku ühisveevärgi ja kanalatsiooni projekteerimine OSA-3 HAAVIKU		
	Vastutav spetsialist	Projekteeris	Julia Telitsa	Objekti aadress	Joonise nimetus	Töö väljaandmise aeg
	Janno Erm			Kultuse alevik, Kambja vald, Tartumaa	Torustike pikiprofil. kanalatsioon	25.10.2025
						Joonise digiaadress
						327203_PP_VK-6-01_pikiprofilid.dwg
						Projekti staadium
						PP
						Töö number
						327203
						Joonise number
						VK-6-01-01




Mhor: 1:500  
Mver: 1:50

KAEVU TÄHIS	3-KK-21	3-KK-20	3-KK-19	3-KK-18	3-KK-17	3-KK-16	3-KK-14	3-KK-13
OLEMASOLEVA MAAPINNA KÕRGUS (m ABS)	62,55	61,74	60,97	60,60	60,28	60,11	59,85	59,74
PROJEKTEERITUD MAAPINNA KÕRGUS (m ABS)	62,55	61,74	60,97	60,60	60,28	60,11	59,85	59,74
TORU PÕHJA KÕRGUS (m ABS)	60,29	60,04 59,59	59,27 58,84	58,47 58,47	58,32	58,20	57,76	57,53
TORU RAJAMISSÜGAVUS	2,26	1,70 2,15	1,70 2,13	2,13 2,13	1,96	1,91	2,09	2,21
LANG	47,8m	0,005 54,6m	0,006 82,2m	0,008 46,6m	0,009 46,2m	0,005		
TORU MATERJAL	Plast De200 - 277,3m							
VAHEKAUGUSED (m)	47,8	54,6	48,5	18,6	15,1	46,6	46,2	
SIRGESTATUD TRASSI PLAAN								


Muudatuse nr	Kuupäev	Projekteerija	Vastutav spetsialist	Selgitus
Projekteerija		Töö nimetus		Töö tellija
 OÜ KESKKONNAPROJEKT A: Ringtee 12, 50105 Tartu T: +372 7305 060 E: kp@keskkonnaprojekt.ee MTR reg nr EP10769210-0001		Külitse aleviku ühisveevärgi ja -kanalisatsiooni projekteerimine OSA-3 HAAVIKU		Kambja Vallavalitsus
Vastutav spetsialist		Joonise nimetus		Töö väljaandmise aeg
Janno Erm		Torustike pikiprofiil. Kanalisatsioon		25.10.2025
Projekteeris		Objekti aadress		Joonise digiaadress
Julia Telitsa		Külitse alevik, Kambja vald, Tartumaa		327203_PP_VK-6-01_pikiprofiilid.dwg
		Projekti staadium		Töö number
		PP		327203
		Möötkava		Joonise number
		VK-6-01-02		

Mhor: 1:500  
Mver: 1:50

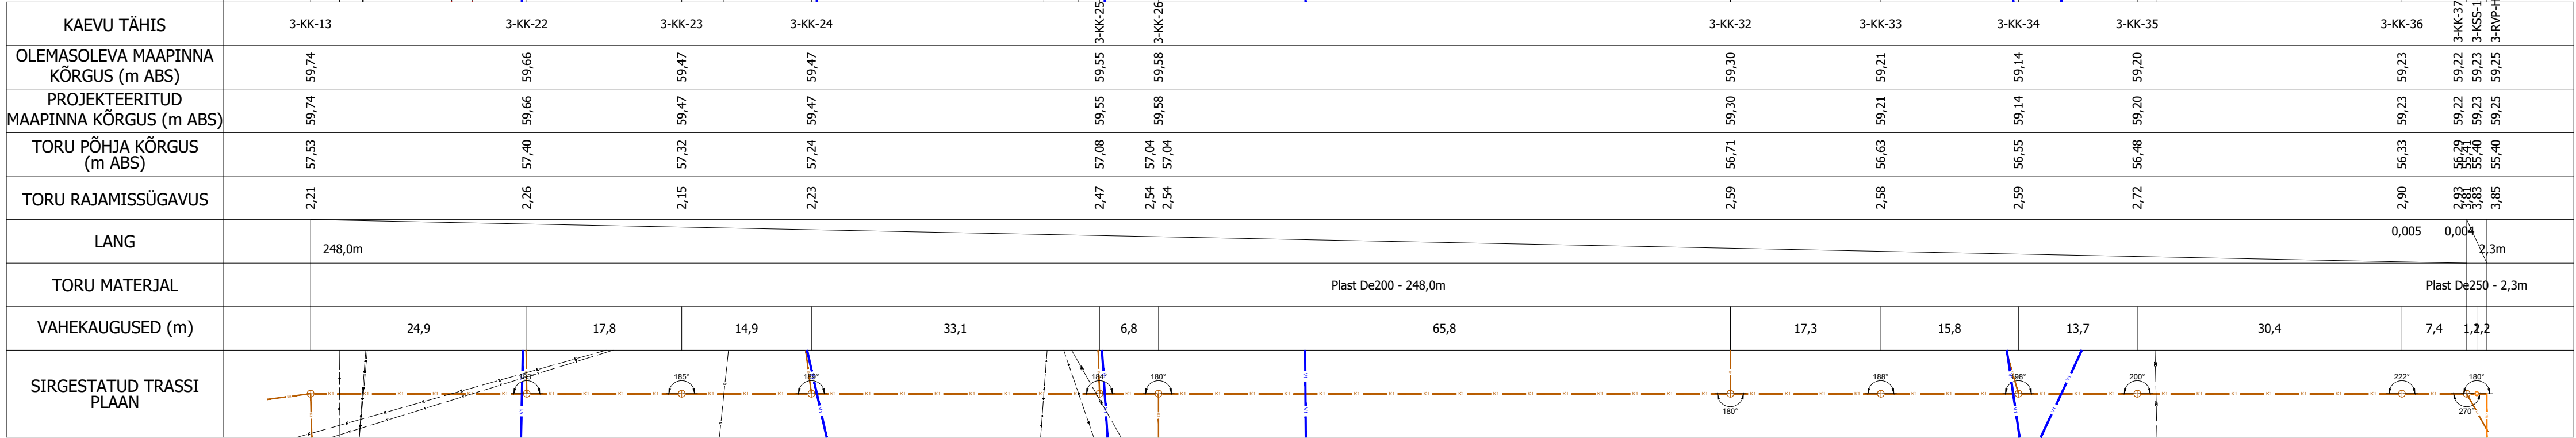



05\_K\_Haaviku-RVP-ni


Mhor: 1:500  
Mver: 1:50

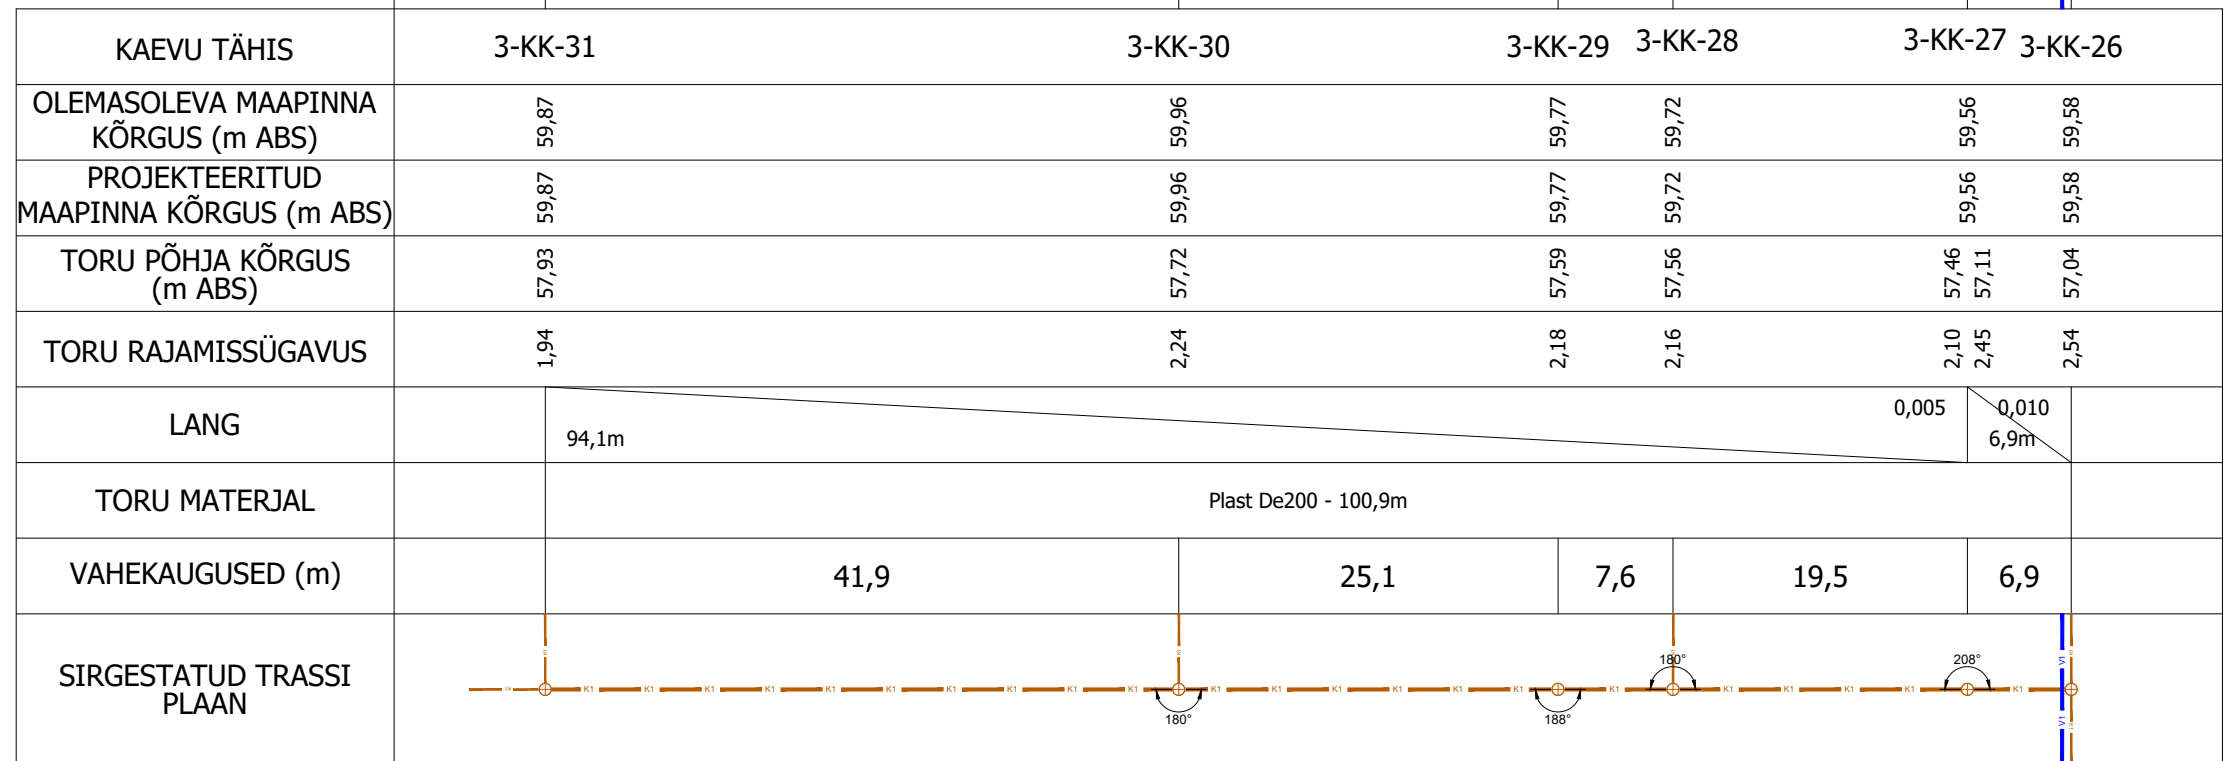

--	--	


Trükkis: AKV-IUIS3  
Fail: T:\30 PRO\20 Abi\Abiteidid\0000\_PP\_TL-4.dwg Trükitud: ----

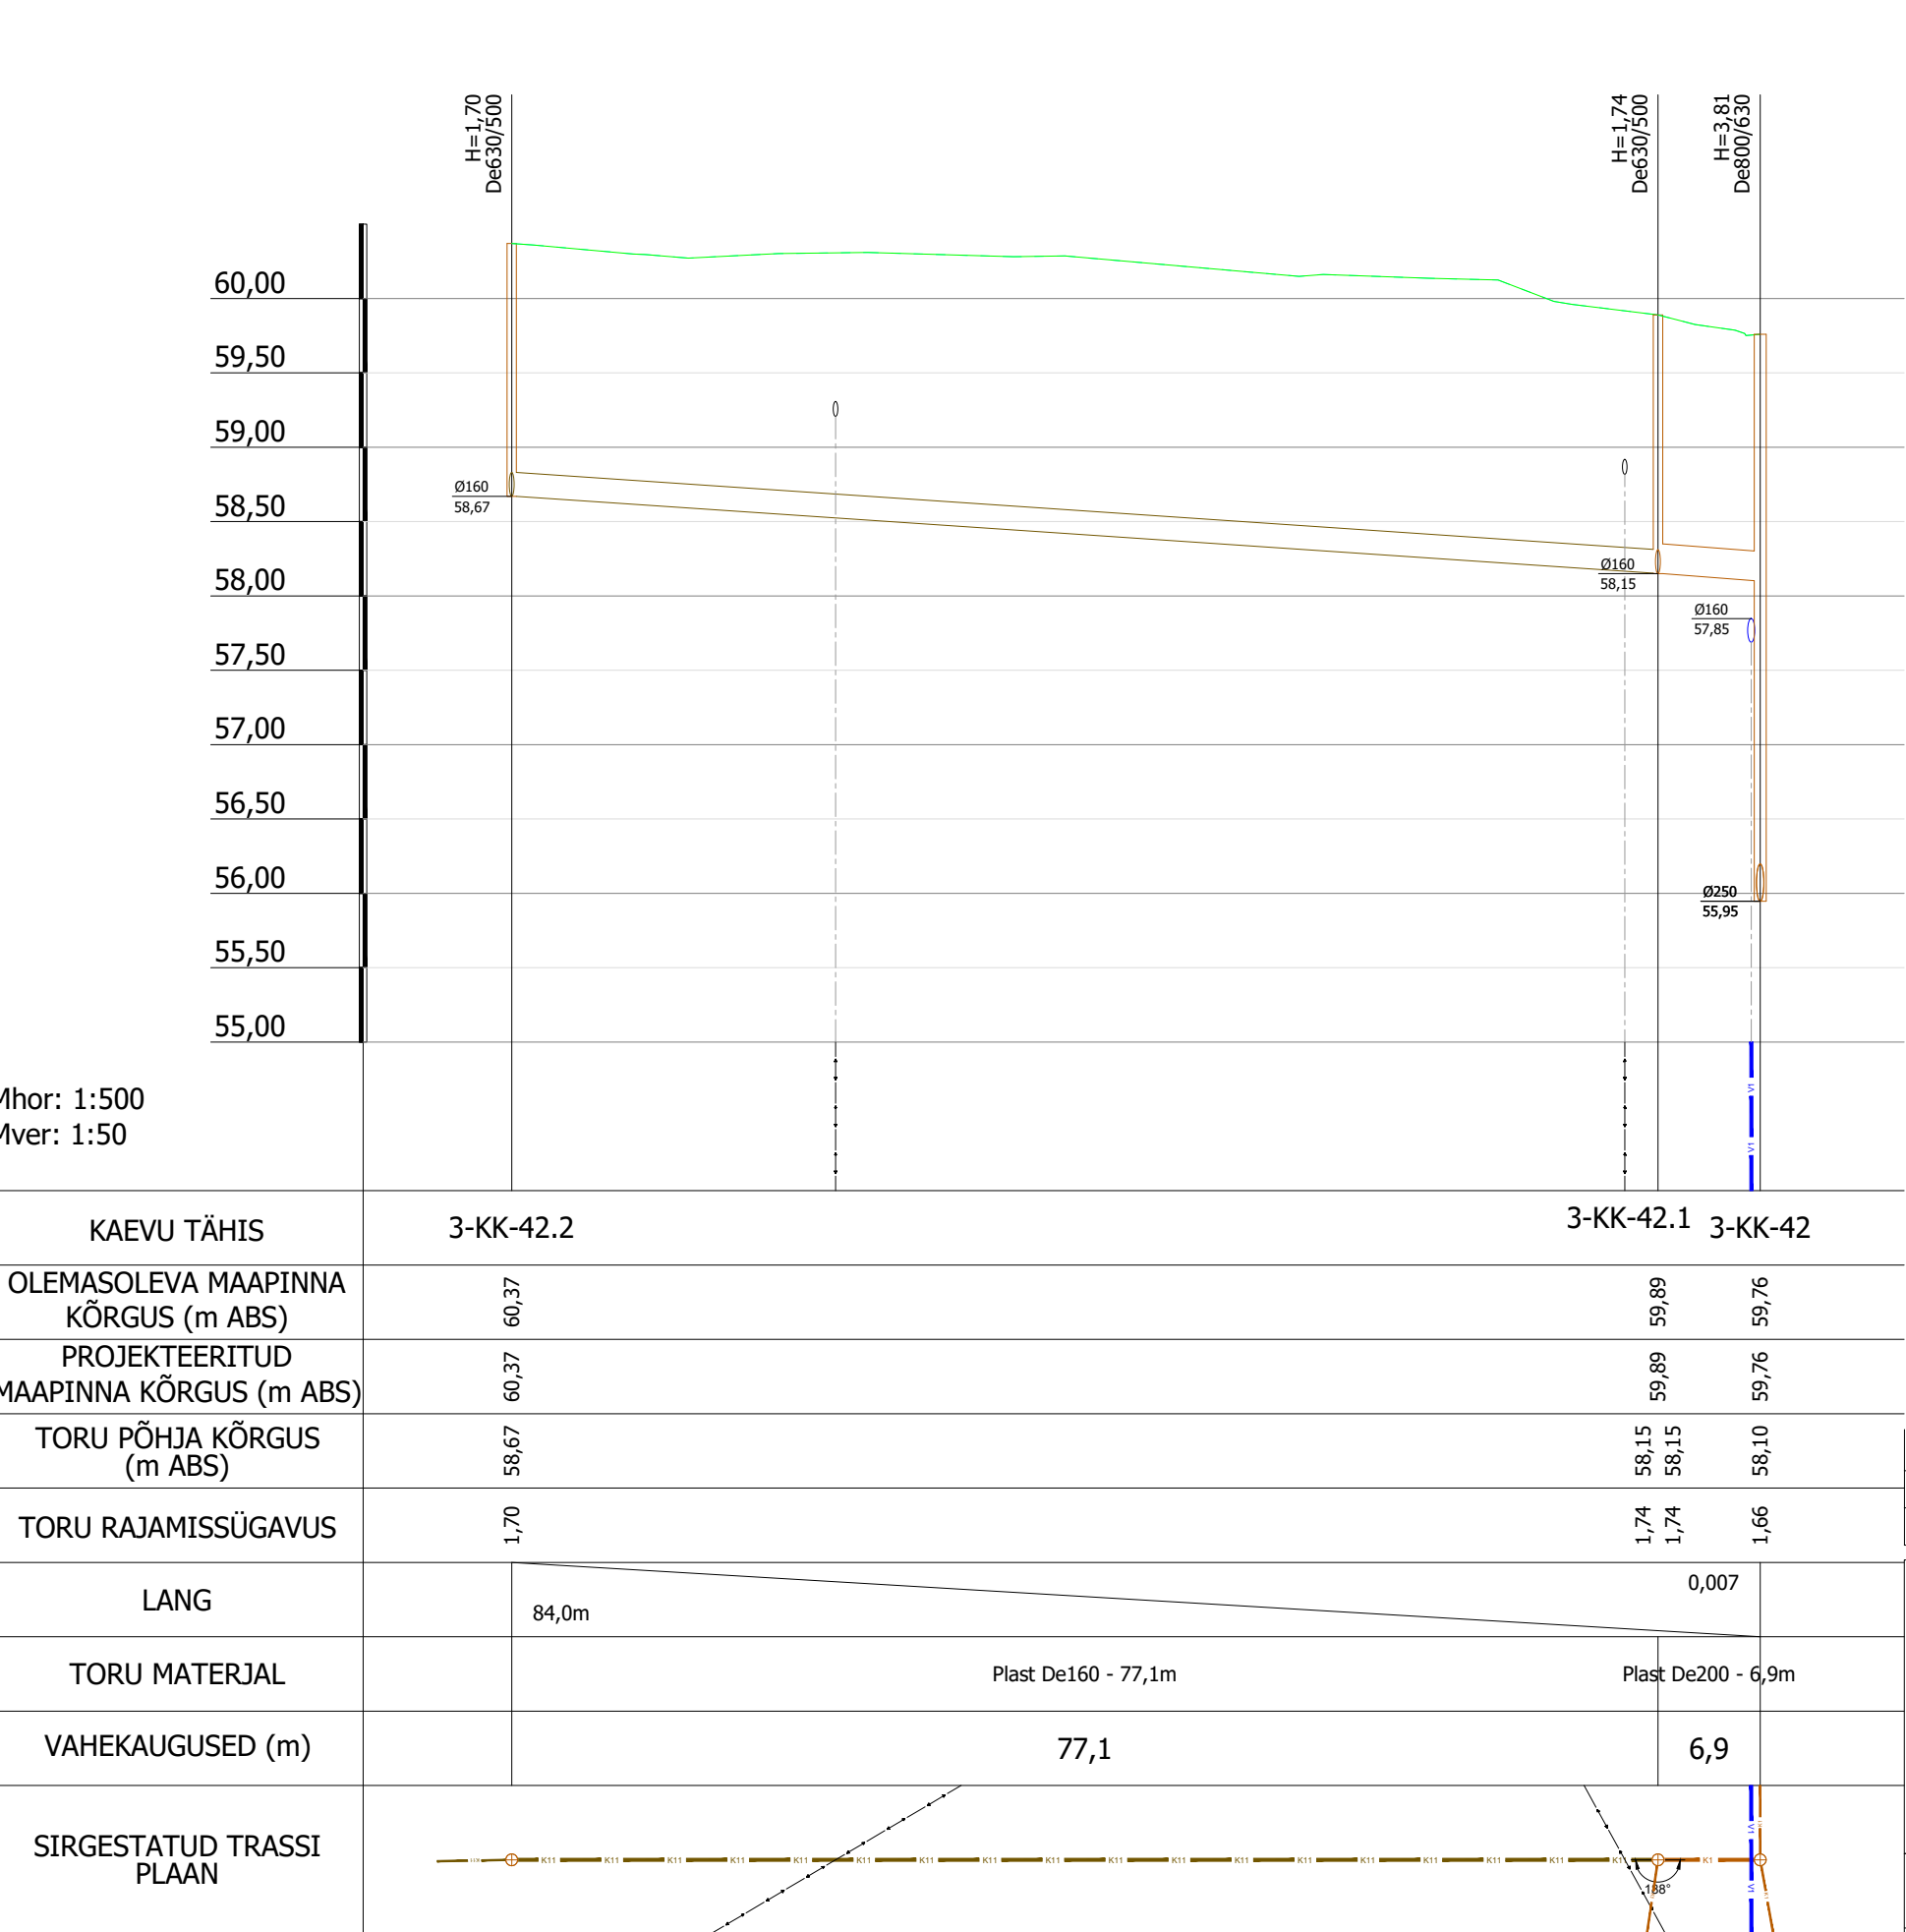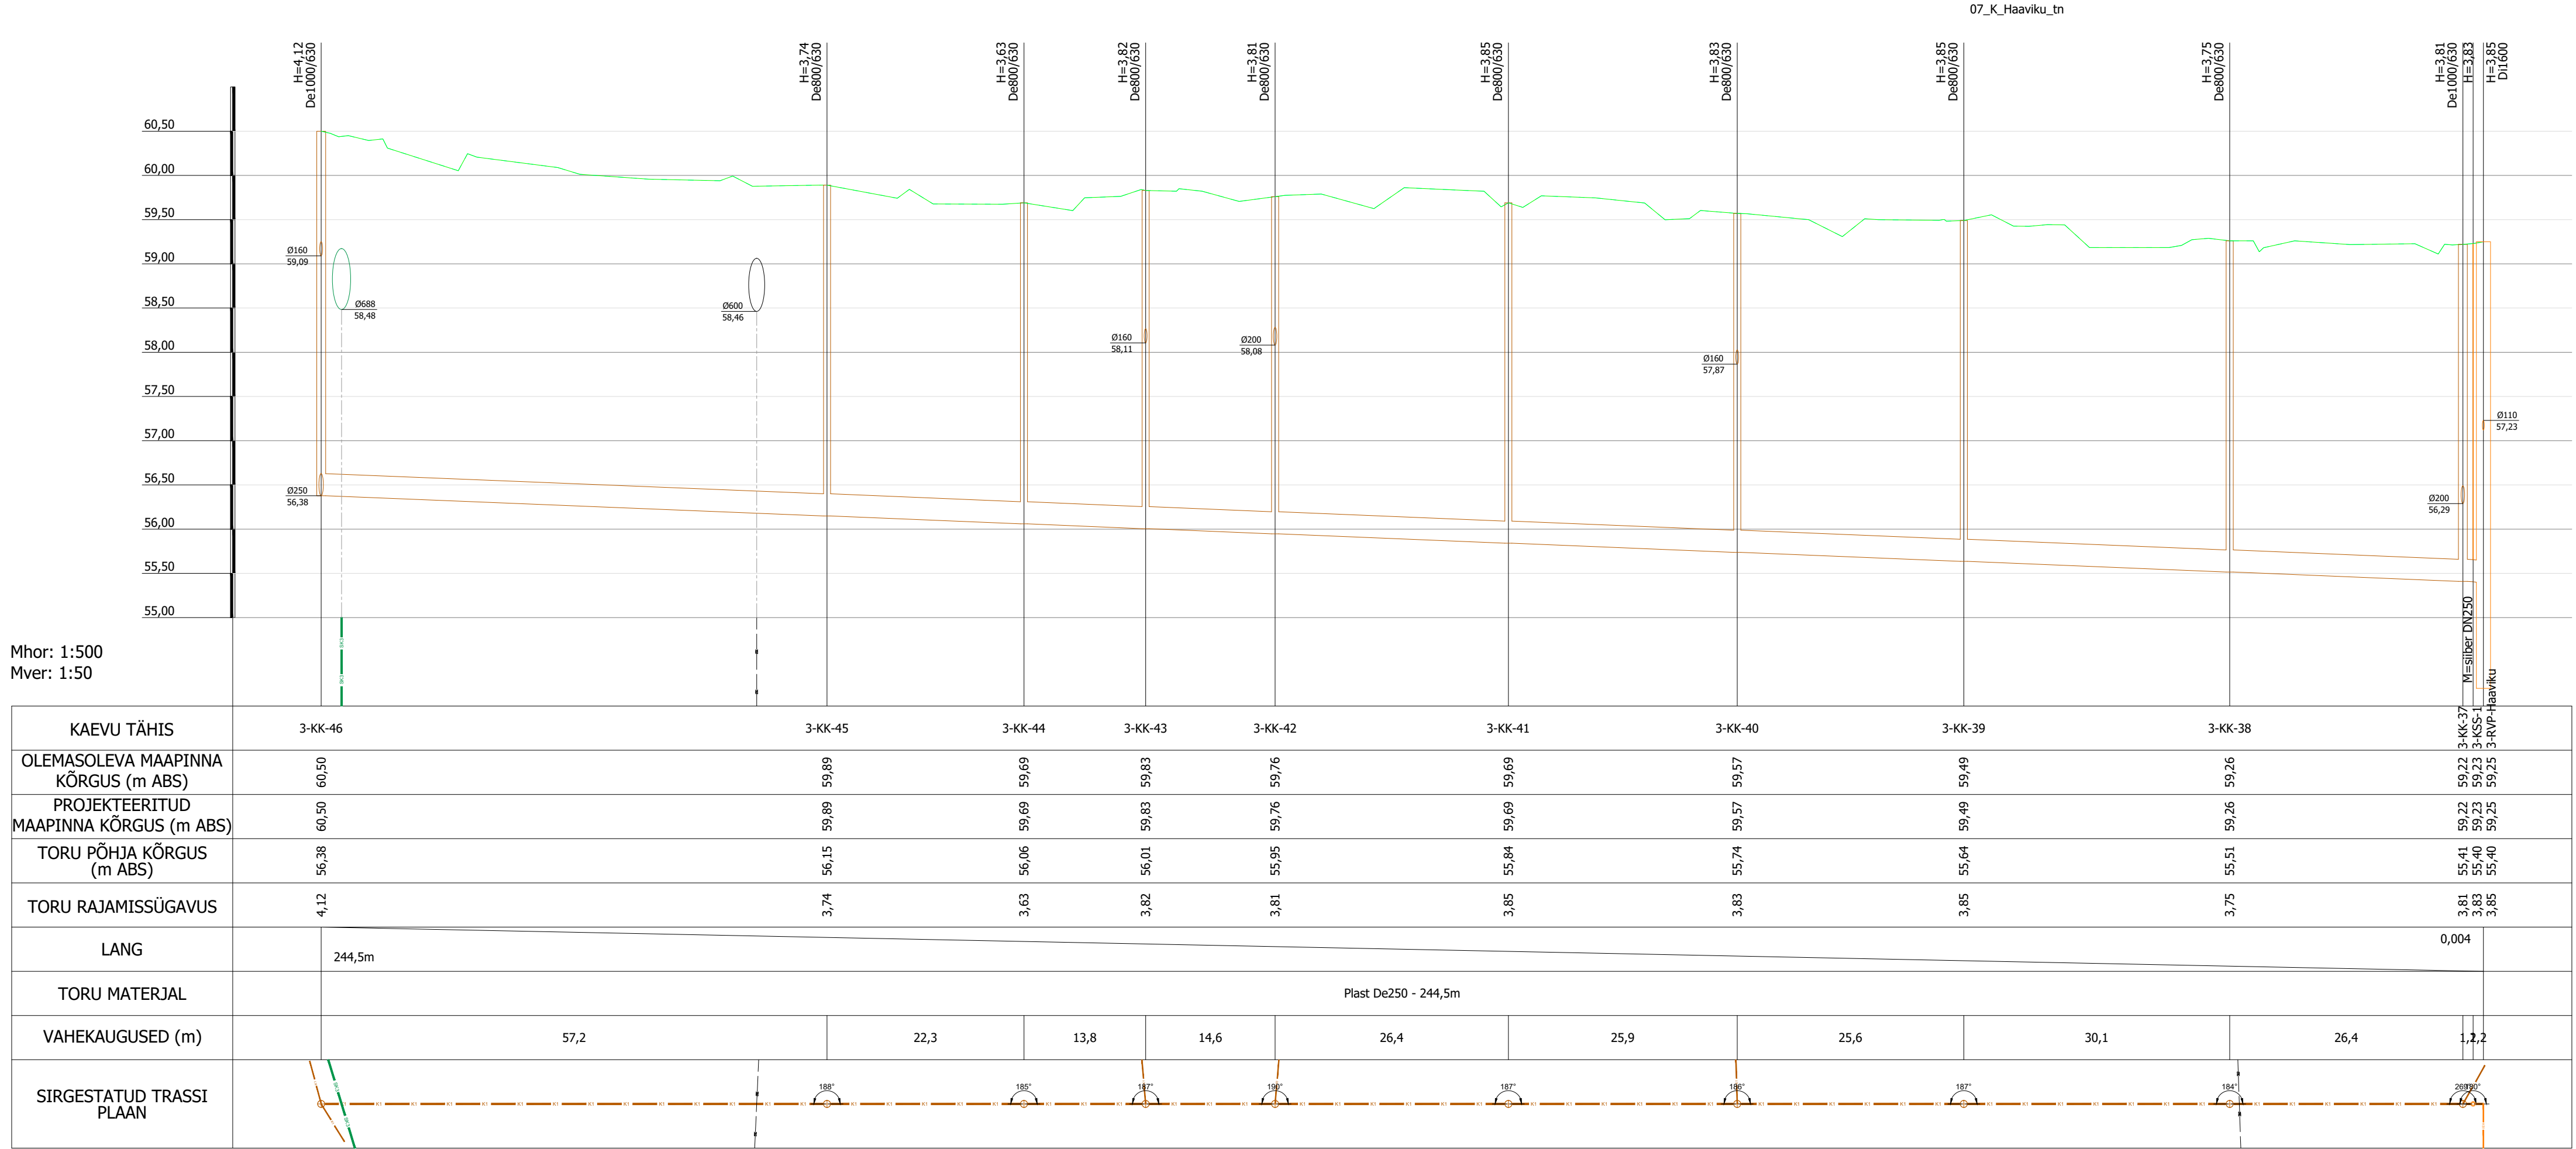


Muudatuse nr	Kuupäev	Projekteerija	Vastutav spetsialist	Selgitus
Projekteerija		Töö nimetus		Töö tellija
 OÜ KESKKONNAPROJEKT A: Ringtee 12, 50105 Tartu T: +372 7305 060 E: kproj@keskkonnaprojekt.ee MTR reg nr EP10769210-0001		Külitse aleviku ühisveevärgi ja -kanalisatsiooni projekteerimine OSA-3 HAAVIKU		Kambja Vallavalitsus
Vastutav spetsialist		Joonise nimetus		Töö väljaandmise aeg
Janno Erm		Torustike pikiprofiil.		25.10.2025
Projekteeris		Objekti aadress		Joonise digiaadress
Julia Telitsa		Külitse alevik, Kambja vald, Tartumaa		327203_PP_VK-6-01_pikiprofiilid.dwg
		Objekti aadress		Projektis staadium
				PP
				Töö number
				327203
				Joonise number
				VK-6-01-04



Printimise: AKV-LUIS3  
Pilt: IT\_330\_PROD\_ABS\Kambja\0000\_PP\_PP\_IL-4.dwg Tõlgitud: -----

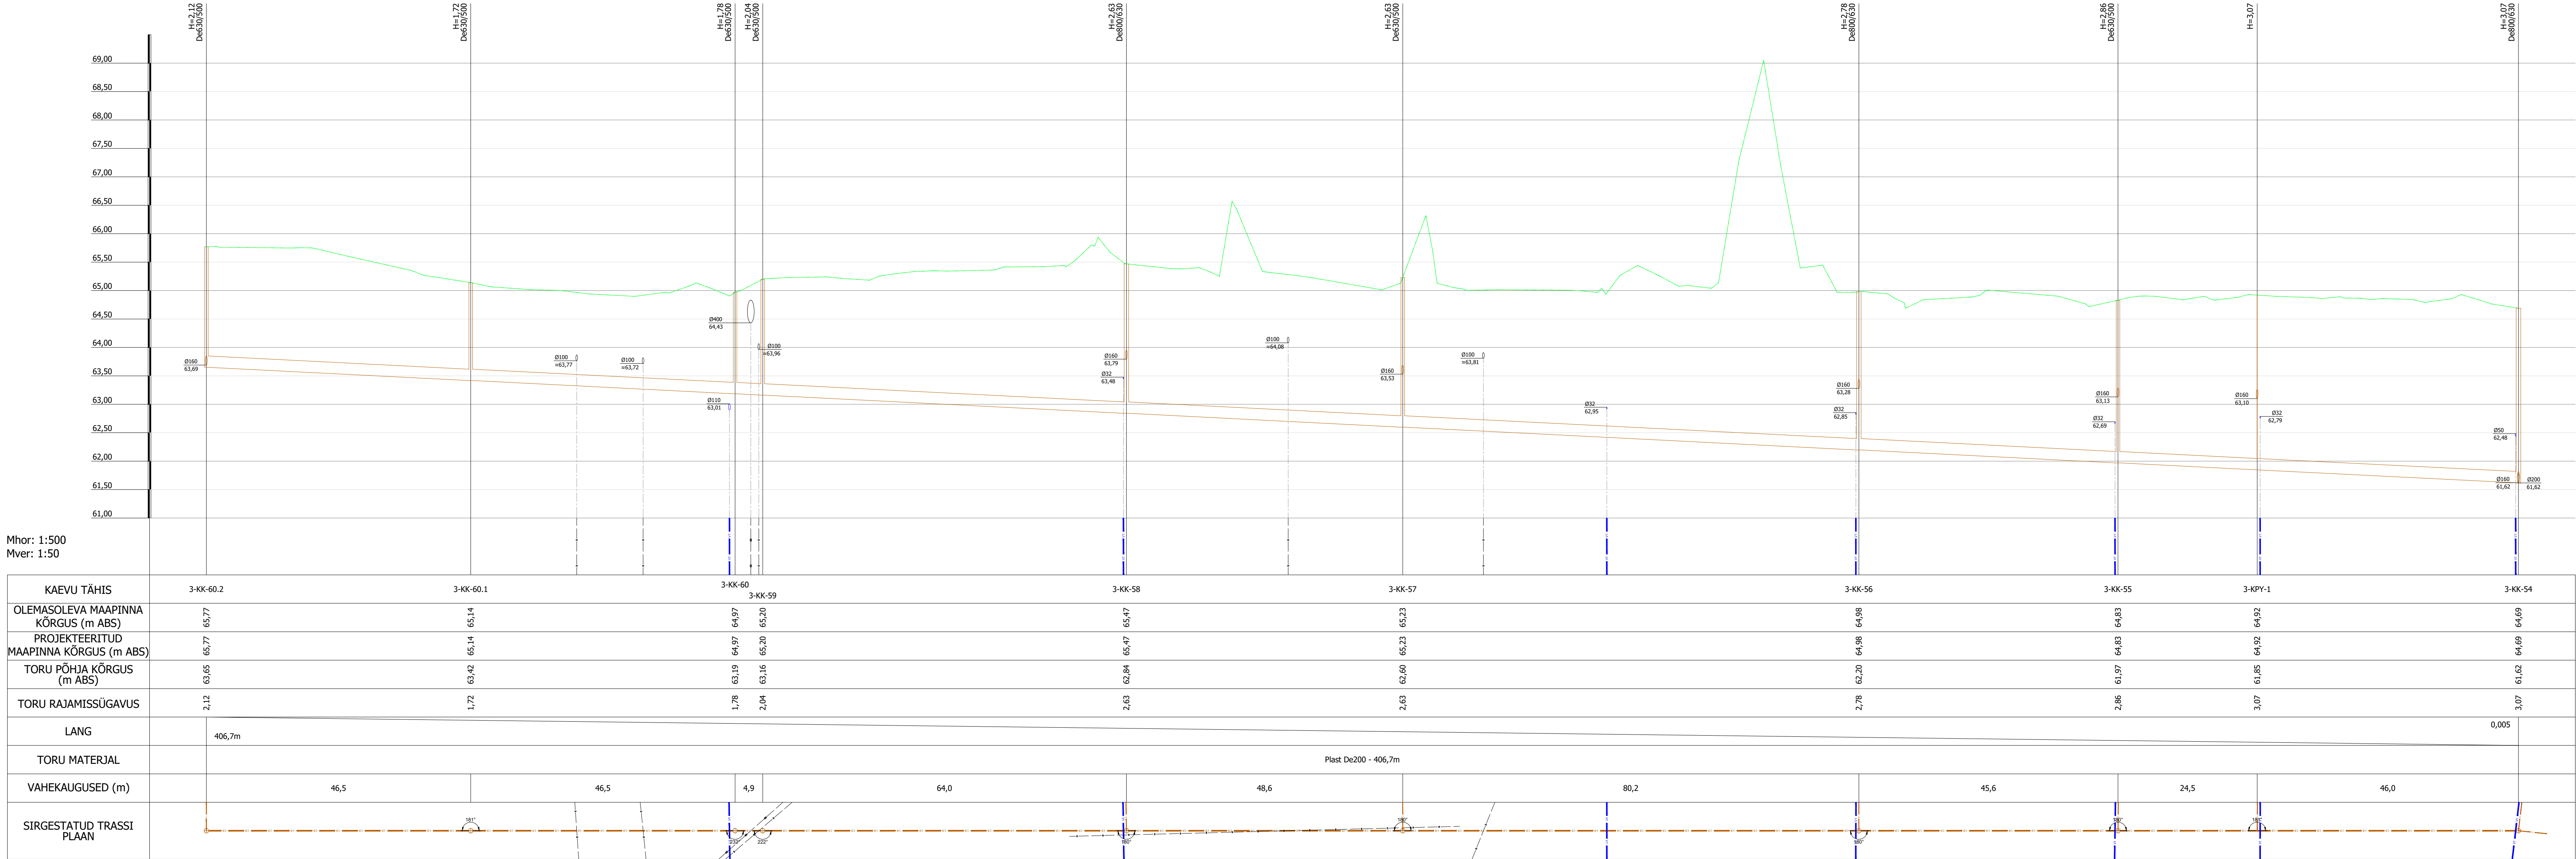

Muudatuse nr		Kuupäev	Projekteerija	Vastutav spetsialist	Selgitus
Projekteerija		Töö nimetus			Töö tellija
 OÜ KESKONNAPROJEKT A: Ringtee 12, 50105 Tartu T: +372 7305 060 E: kps@keskonnaprojekt.ee MTR reg nr EP10769210-0001		Külitse aleviku ühisveevärgi ja -kanalisatsiooni projekteerimine OSA-3 HAAVIKU			Kambja Vallavalitsus
Vastutav spetsialist		Joonise nimetus			Töö väljaandmise aeg
Janno Erm		Torustike pikiprofiil. Kanalisatsioon			25.10.2025
Projekteeris		Objekti aadress			Joonise digiaadress
Julia Telitsa		Külitse alevik, Kambja vald, Tartumaa			327203_PP.VK-6-01_pikiprofiilid.dwg
Projekteeris		Joonise number			327203
Julia Telitsa		Möötkava			VK-6-01-05



Mhor: 1:500  
Mver: 1:50


KAEVU TÄHIS	3-V-1	3-V-2	3-V-4	3-V-5	3-V-6	3-V-6.1	3-V-6.2	3-V-7	3-V-8	3-V-9	3-V-10	3-V-11	3-V-12	3-V-13
OLEMASOLEVA MAAPINNA KÕRGUS (m ABS)	62,78	62,86	62,37	62,21	61,85	61,77	61,30	60,82	60,50	60,46	60,60	60,55	60,00	59,73
PROJEKTEERITUD MAAPINNA KÕRGUS (m ABS)	62,78	62,86	62,37	62,21	61,85	61,77	61,30	60,82	60,50	60,46	60,60	60,55	60,00	59,73
TORU KÕRGUS PEALT (m ABS)	60,93	61,06	60,57	60,41	60,00	59,93	59,50	58,86	58,60	58,56	58,65	58,65	58,20	57,93
TORU RAJAMISSÜGAVUS	1,85	1,80	1,80	1,80	1,85	1,80	1,80	1,96	1,90	1,90	1,95	1,90	1,80	1,81
LANG	0,008	17,3m	79,2m	0,006	0,030	2,4m	10,4m	0,043	0,035	0,017	44,0m	1,4m	31,7m	0,009
TORU MATERJAL	PE100 RC De50 - 17,3m													
VAHEKAUGUSED (m)	17,3	79,2	30,4	24,4	2,4	10,4	18,0	15,1	33,5	44,0	1,4	34,4	31,7	0,4
SIRGESTATUD TRASSI PLAAN														

Mhor: 1:500  
Mver: 1:50


KAEVU TÄHIS	3-V-3	3-V-2
OLEMASOLEVA MAAPINNA KÕRGUS (m ABS)	63,01	62,86
PROJEKTEERITUD MAAPINNA KÕRGUS (m ABS)	63,01	62,86
TORU KÕRGUS PEALT (m ABS)	61,11	61,06
TORU RAJAMISSÜGAVUS	1,90	1,80
LANG	16,7m	0,003
TORU MATERJAL	PE100 RC De50 - 16,7m	
VAHEKAUGUSED (m)	16,7	0,6
SIRGESTATUD TRASSI PLAAN		


Mhor: 1:500  
Mver: 1:50


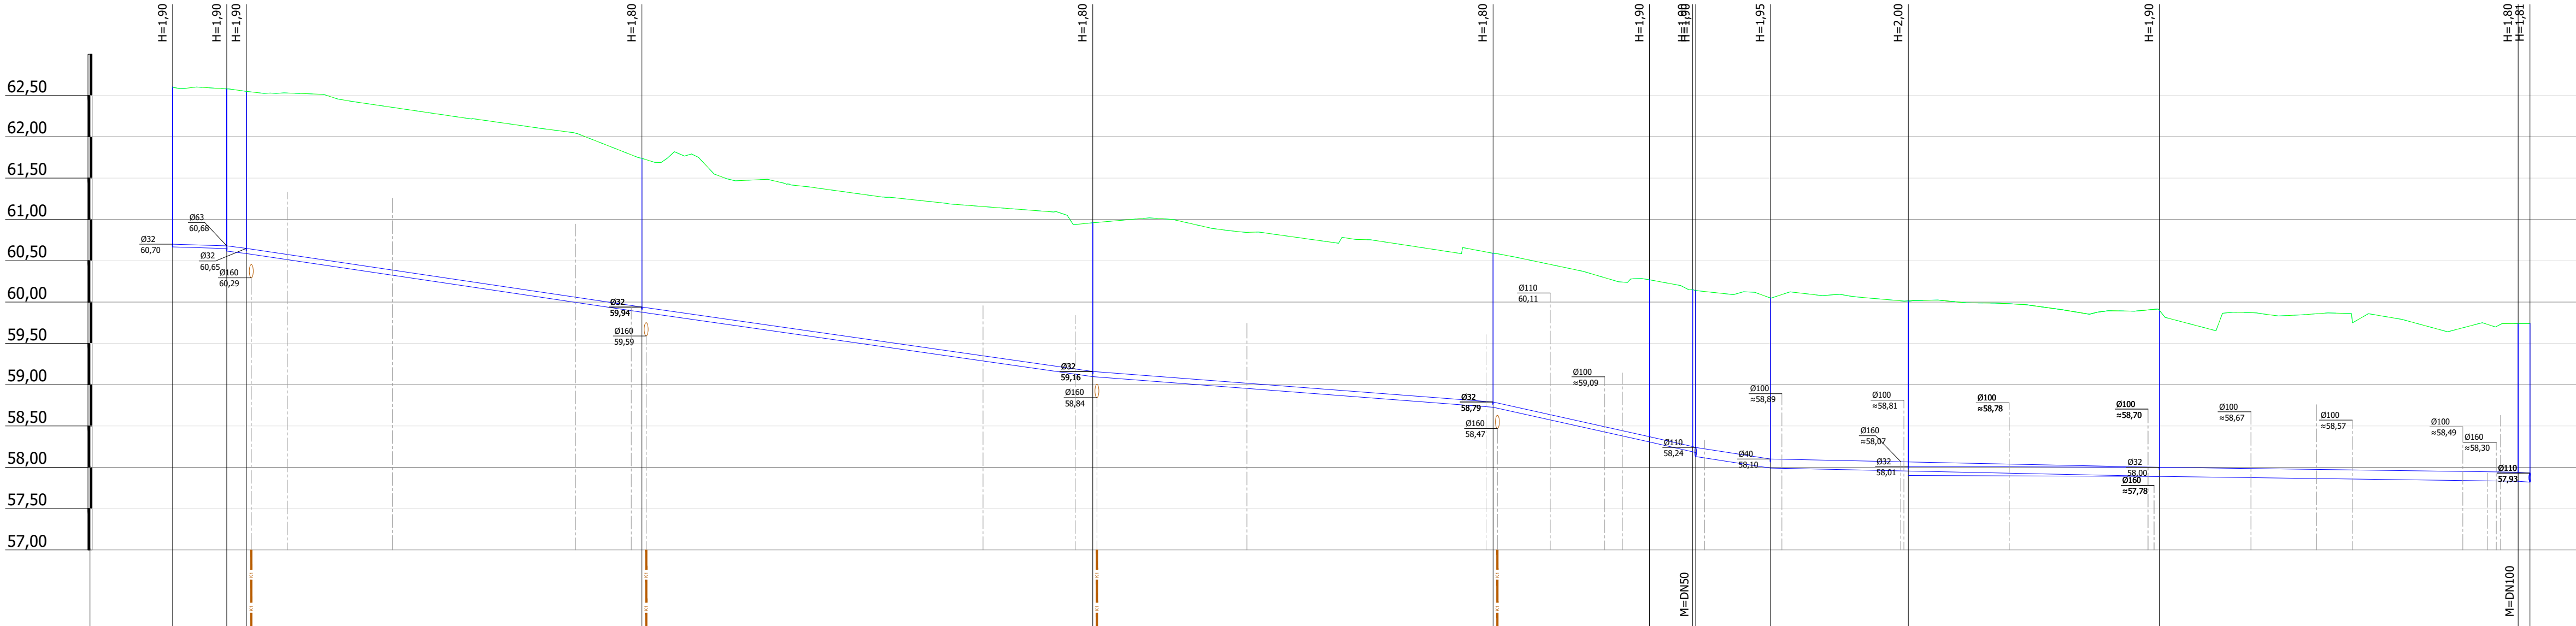



KAEVU TÄHIS	3-V-22	3-V-21.1 3-V-21	3-V-20	3-V-19	3-V-18	3-V-17	3-VS-4 3-V-16	3-V-15.1	3-V-15	3-V-14	3-VS-3 3-V-13	
OLEMASOLEVA MAAPINNA KÕRGUS (m ABS)	62,60	62,58 62,55	61,74	60,96	60,59	60,27	60,15 60,14	60,05	60,01	59,90	59,74 59,74	
PROJEKTEERITUD MAAPINNA KÕRGUS (m ABS)	62,60	62,58 62,55	61,74	60,96	60,59	60,27	60,15 60,14	60,05	60,01	59,90	59,74 59,74	
TORU KÕRGUS PEALT (m ABS)	60,70	60,68 60,65	59,94	59,16	58,79	58,37	58,25 58,24	58,10	58,01	58,00	57,94 57,93	
TORU RAJAMISSÜGAVUS	1,90	1,90 1,90	1,80	1,80	1,80	1,90	1,80 1,80	1,95	2,00	1,90	1,80 1,81	
LANG	0,003 6,5m	0,013 2,4m	0,015 54,6m	0,014 48,4m	0,008 18,9m	0,022 5,2m	0,028 9,0m	0,015 47,1m	0,000 30,4m	0,000 43,4m	0,0007 1,4m	
TORU MATERJAL	PE100 RC De32 - 6,5m	PE100 RC De63 - 177,8m									PE100 RC De110 - 101,0m	
VAHEKAUGUSED (m)	6,5	2,4	47,9	54,6	48,4	18,9	5,20	4 9,0	47,1	30,4	43,4	1,4
SIRGESTATUD TRASSI PLAAN												


Muudatuse nr	Kuupäev	Projekteerija	Vastutav spetsialist	Selgitus
Projekteerija			Töö nimetus	Töö tellija
 OÜ KESKONNAPROJEKT A: Ringtee 12, 50105 Tartu T: +372 7305 060 E: kp@keskonnaprojekt.ee MTR reg nr EP10769210-0001			Külitse aleviku ühisveevärgi ja -kanalisatsiooni projekteerimine OSA-3 HAAVIKU	Kambja Vallavalitsus
Vastutav spetsialist			Joonise nimetus	Töö väljaandmise aeg
Janno Erm			Torustike pikiprofiil. Veevarustus	25.10.2025
Projekteeris			Projekti staadium	Töö number
Julia Telitsa			PP	327203
			Möötkava	Joonise number
				VK-6-01-08




06\_V\_Haaviku-RVP-ni

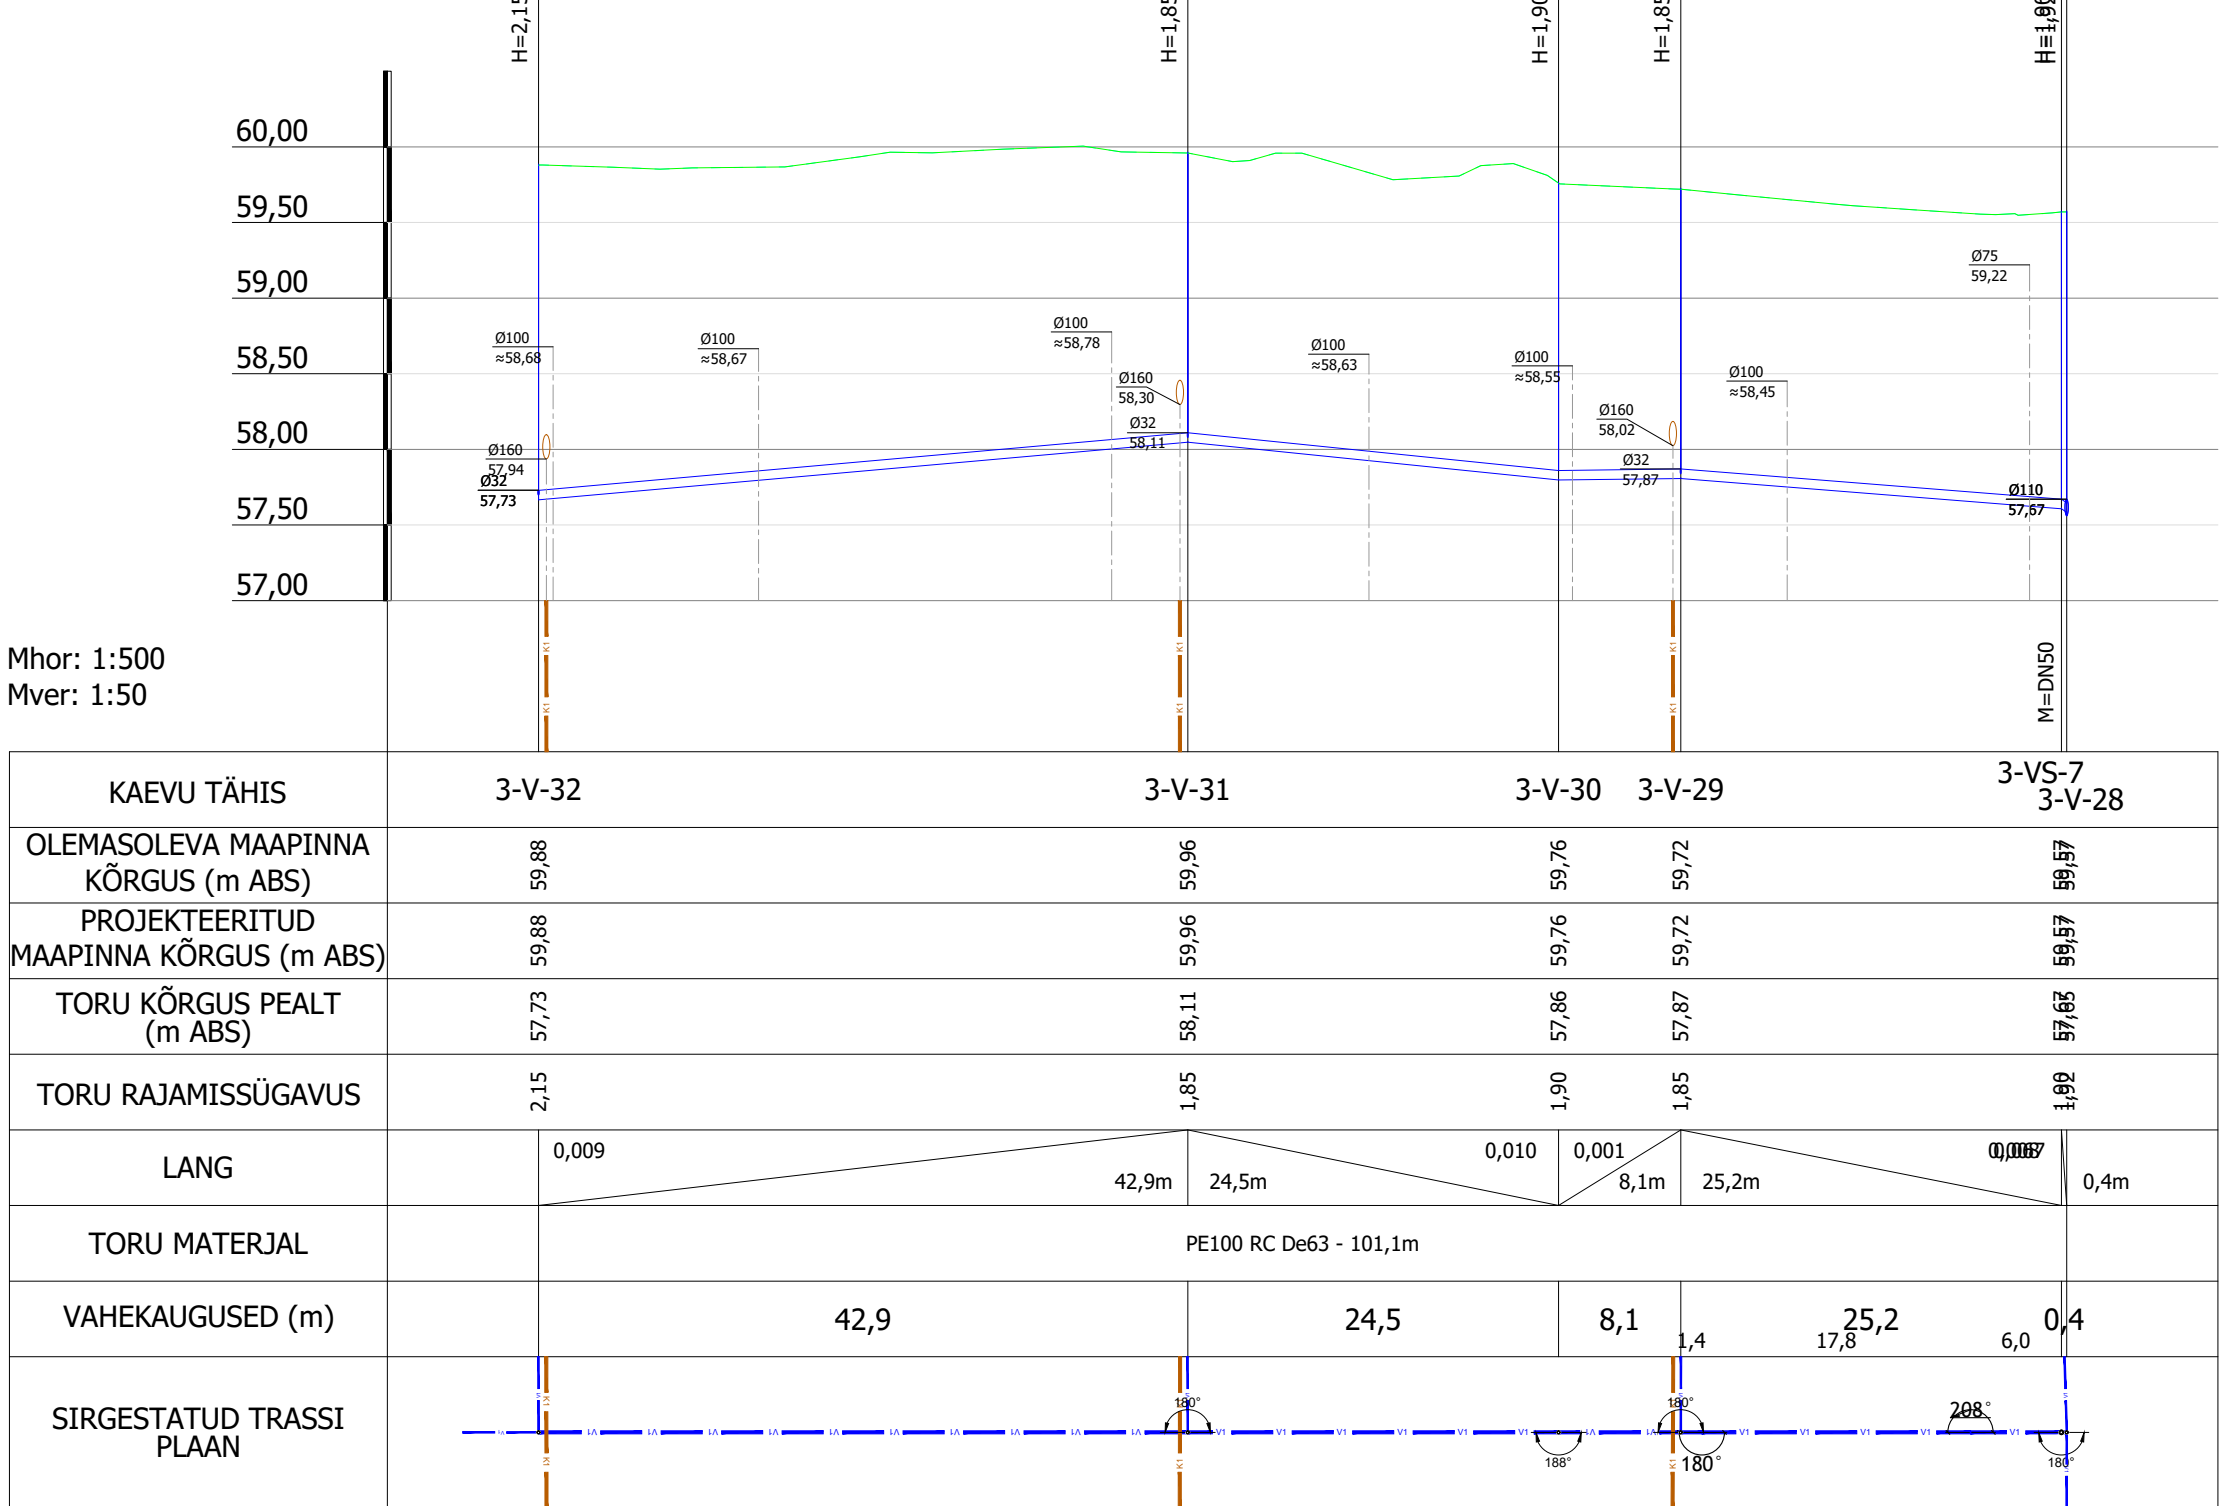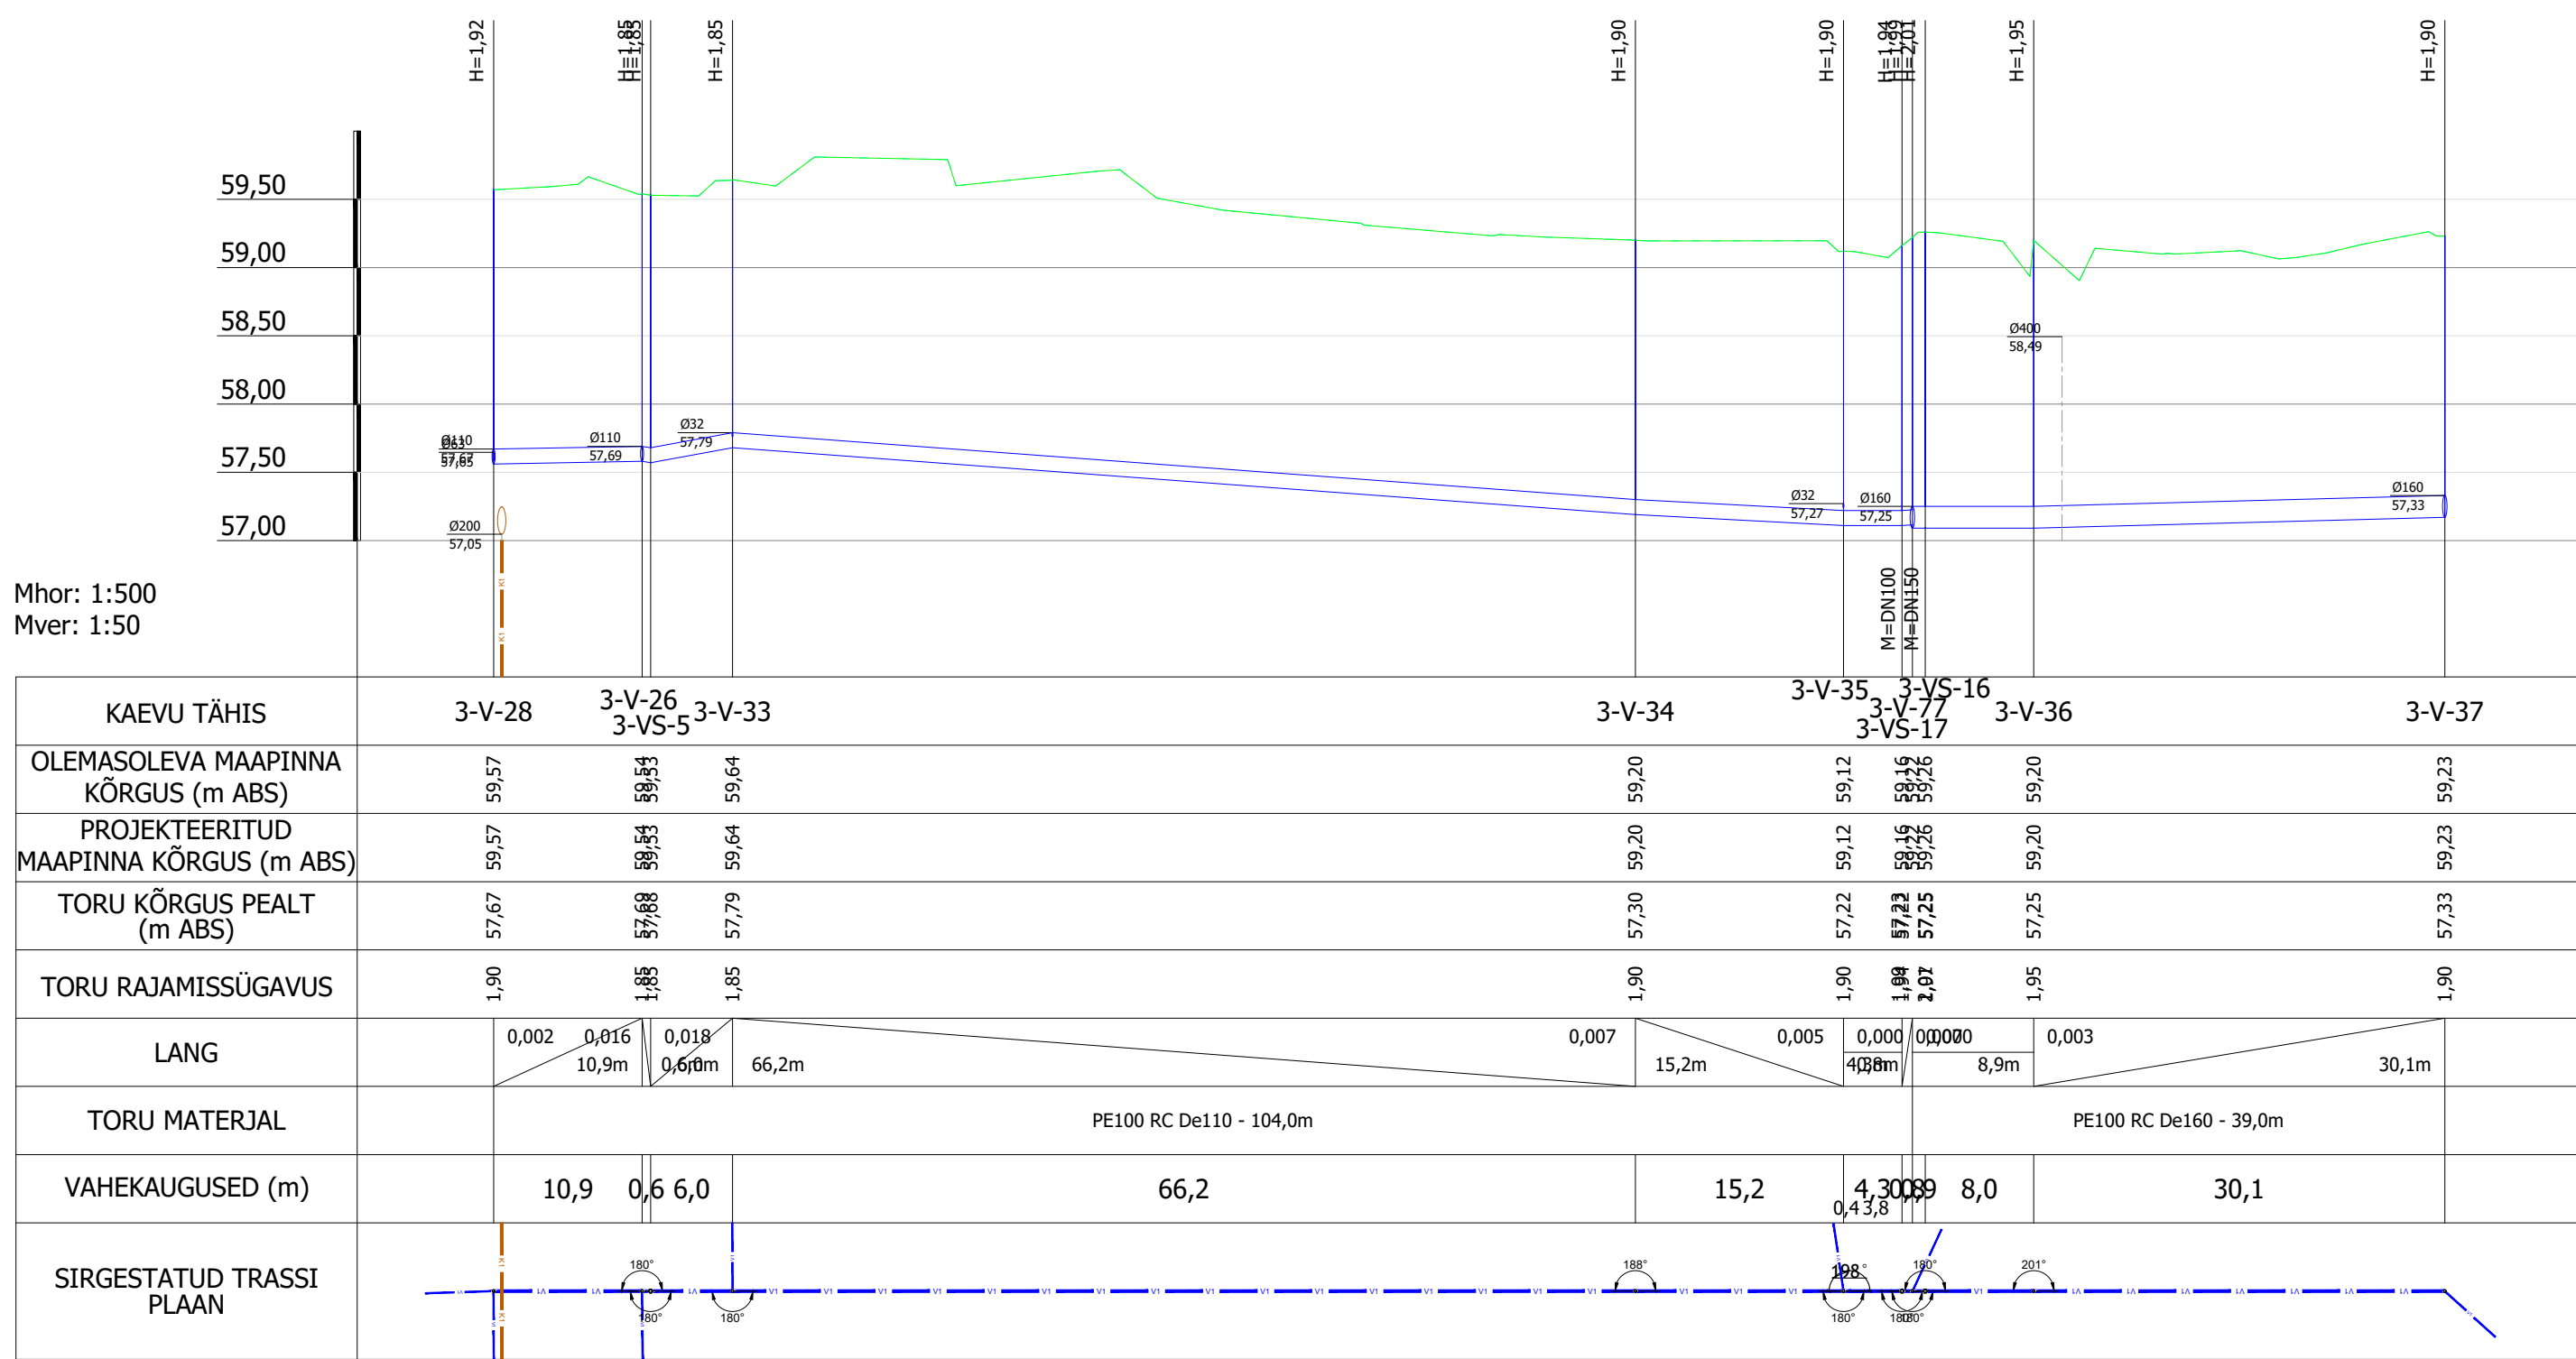


Muudatuse nr	Kuupäev	Projekteerija	Vastutav spetsialist	Selgitus
Projekteerija		Töö nimetus		Töö tellija
 OÜ KESKKONNAPROJEKT A: Ringtee 12, 50105 Tartu T: +372 7305 060 E: kpi@keskkonnaprojekt.ee MTR reg nr EP10769210-0001		Külitse aleviku ühisveevärgi ja -kanalisatsiooni projekteerimine OSA-3 HAAVIKU		Kambja Vallavalitsus
Vastutav spetsialist		Joonise nimetus		Töö väljaandmise aeg
Janno Erm		Torustike pikiprofiil. Veevarustus		25.10.2025
Projekteeris		Objekti aadress		Joonise digiaadress
Julia Telitsa		Külitse alevik, Kambja vald, Tartumaa		327203_PP_VK-6-01_pikiprofiilid.dwg
		Projekti staadium		Töö number
		PP		327203
		Möötkava		Joonise number
				VK-6-01-09

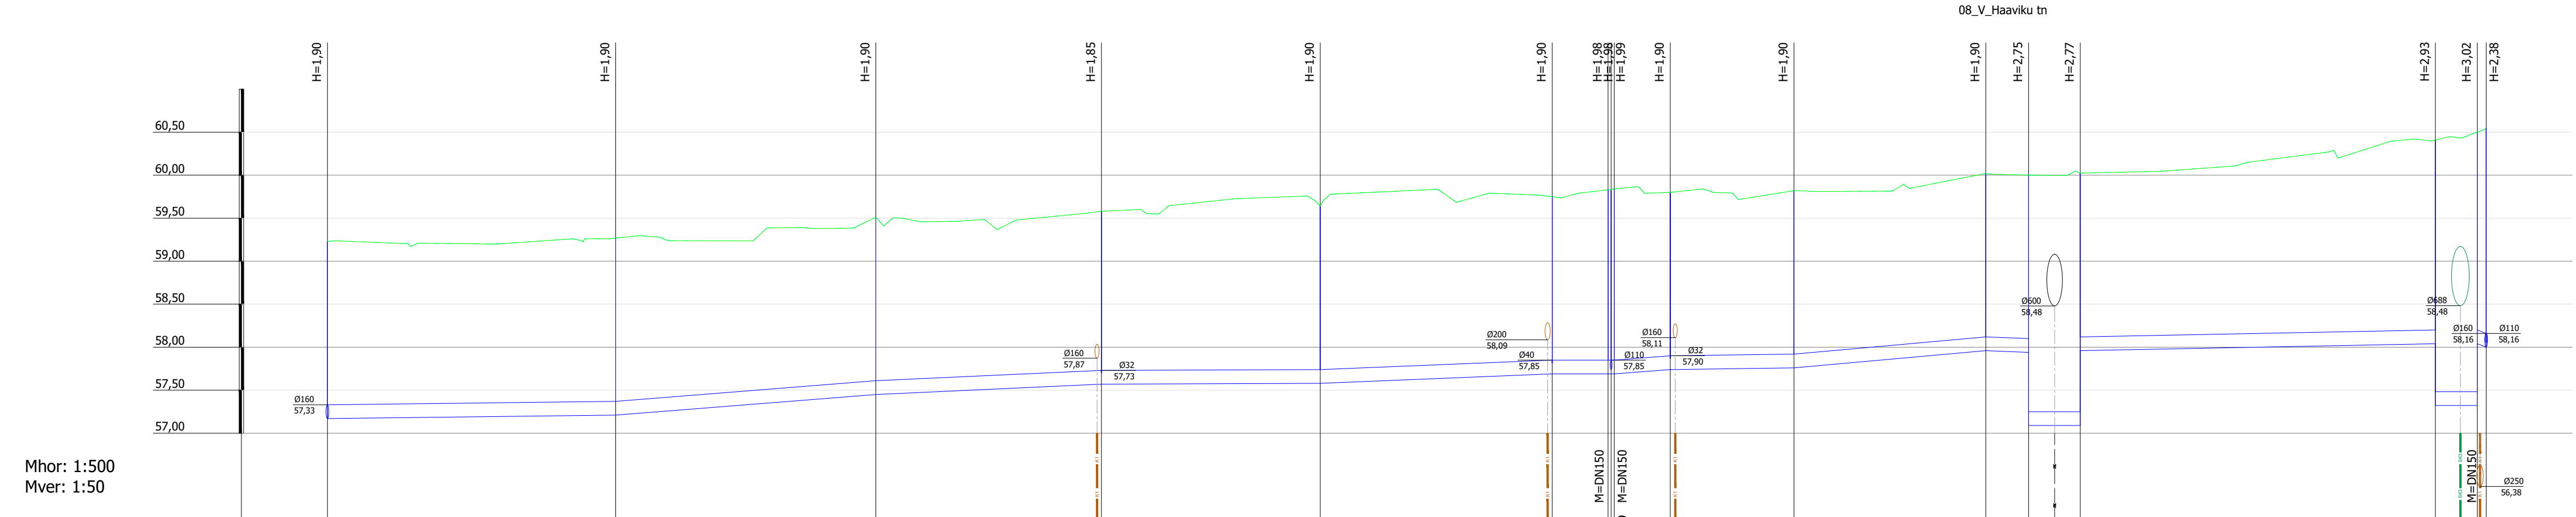


KAEVU TÄHIS	3-V-37	3-V-38	3-V-39	3-V-40	3-V-41	3-V-42	3-V-43	3-V-44	3-V-45	3-V-46	3-V-47	3-V-48	3-V-49	3-V-50
OLEMASOLEVA MAAPINNA KÕRGUS (m ABS)	59,23	59,27	59,51	59,58	59,64	59,75	59,83	59,83	59,82	60,02	60,00	60,02	60,41	60,50
PROJEKTEERITUD MAAPINNA KÕRGUS (m ABS)	59,23	59,27	59,51	59,58	59,64	59,75	59,83	59,83	59,82	60,02	60,00	60,02	60,41	60,50
TORU KÕRGUS PEALT (m ABS)	57,33	57,37	57,61	57,73	57,74	57,85	57,85	57,85	57,90	57,92	58,12	57,25	58,20	57,48
TORU RAJAMISSÜGAVUS	1,90	1,90	1,90	1,85	1,90	1,90	1,98	1,98	1,90	1,90	1,90	2,77	2,21	2,38
LANG	0,001	0,008	0,005	0,000	0,004	0,000	0,008	0,001	0,009	0,004	0,000	0,002	0,000	0,039
TORU MATERJAL	PE100 RC De160 - 250,8m													
VAHEKAUGUSED (m)	33,5	30,2	0,6	26,2	0,5	25,4	0,7	27,0	0,5	6,5	0,4	6,5	14,4	22,3
SIRGESTATUD TRASSI PLAAN														

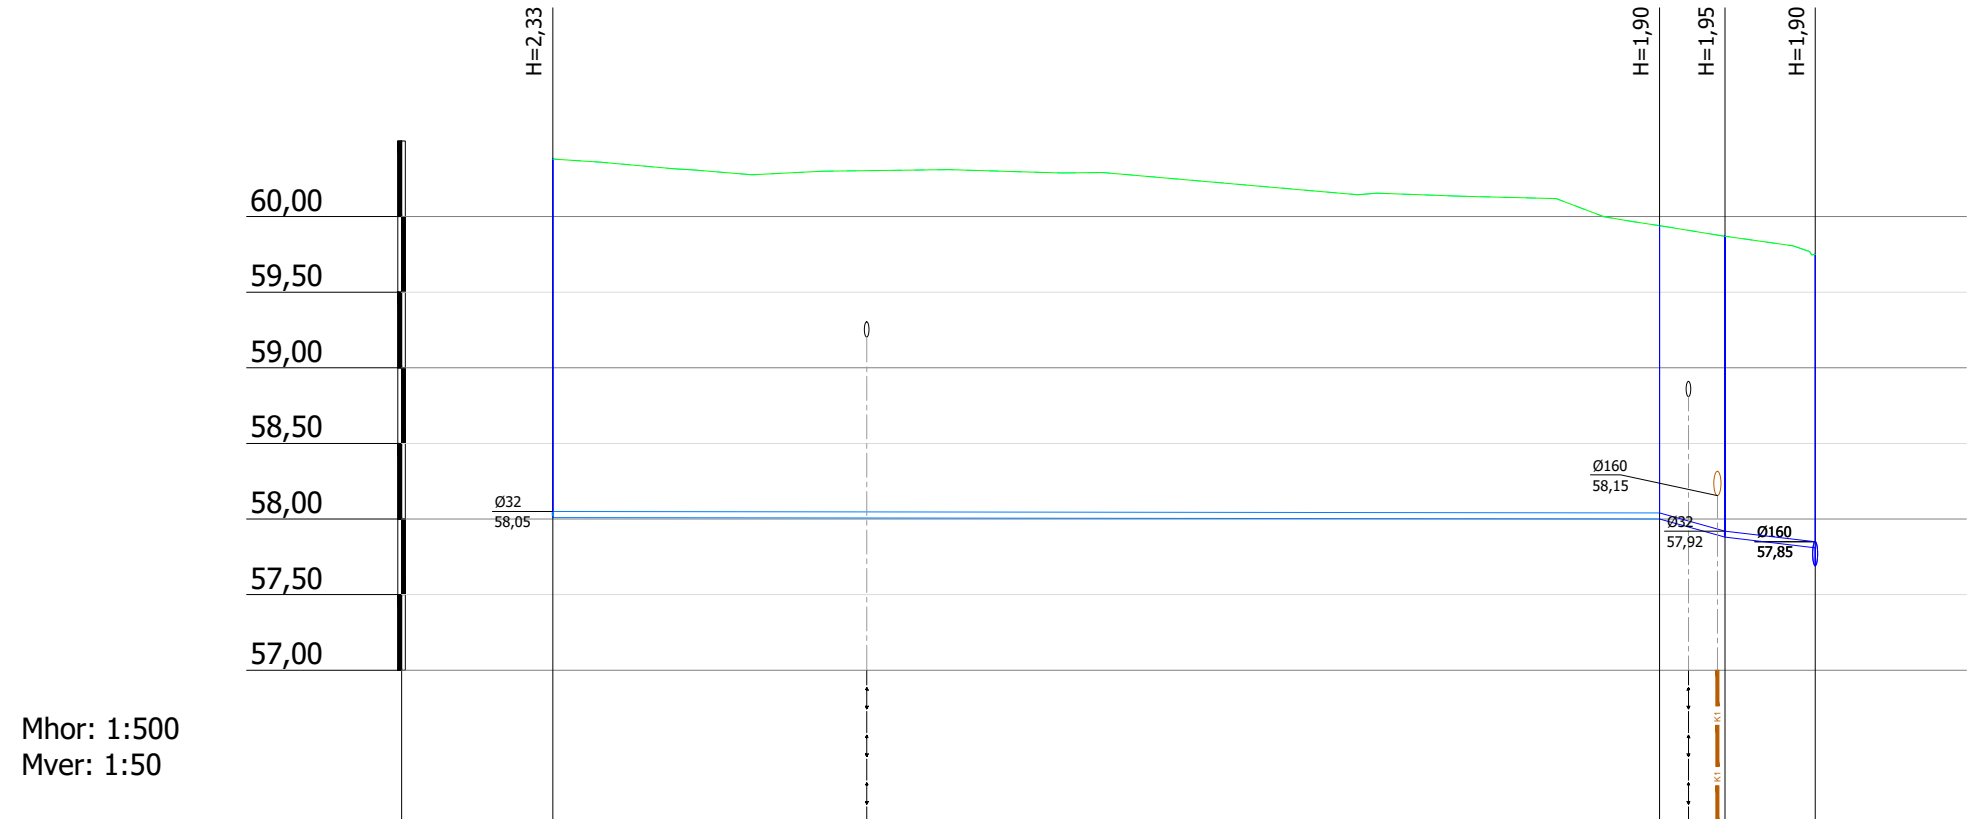


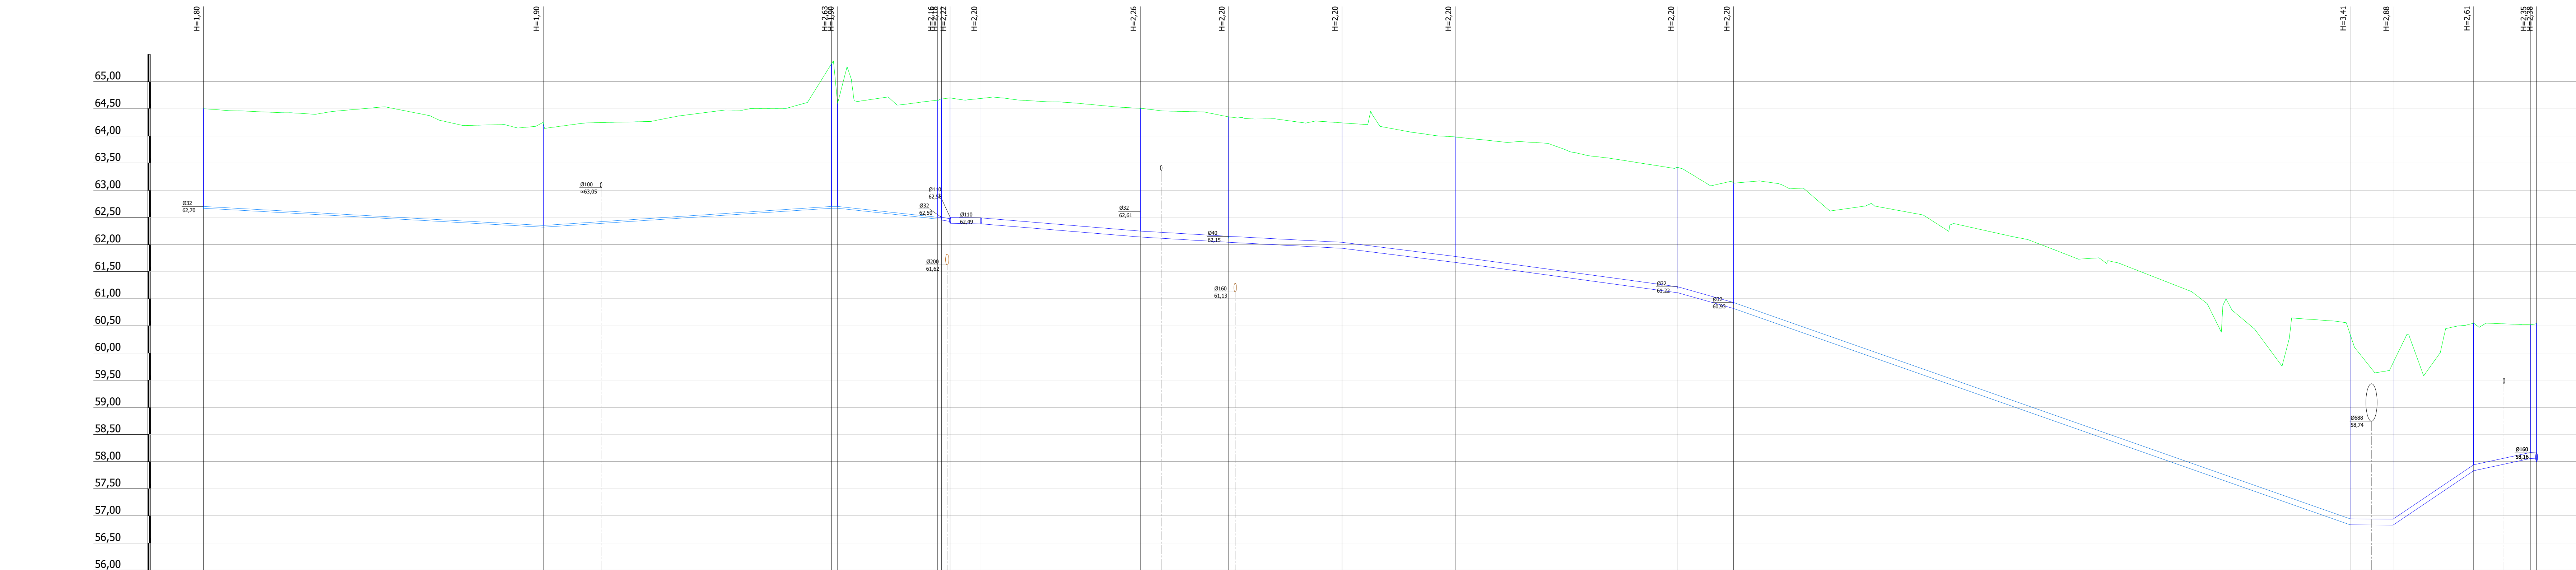
KAEVU TÄHIS	3-V-42.2	3-V-42.1	3-V-42
OLEMASOLEVA MAAPINNA KÕRGUS (m ABS)	60,38	59,94	59,87
PROJEKTEERITUD MAAPINNA KÕRGUS (m ABS)	60,38	59,94	59,87
TORU KÕRGUS PEALT (m ABS)	58,05	58,04	57,92
TORU RAJAMISSÜGAVUS	2,33	1,90	1,95
LANG	73,2m	0,000	0,028
TORU MATERJAL	PE De40 - 73,2m		
VAHEKAUGUSED (m)	73,2	4,3	6,0
SIRGESTATUD TRASSI PLAAN			

Muudatuse nr	Kuupäev	Projekteerija	Vastutav spetsialist	Selgitus
Projekteerija				
 OÜ KESKKONNAPROJEKT A: Ringtee 12, 50105 Tartu T: +372 7305 060 E: kp@keskkonnaprojekt.ee MTR reg nr EP10769210-0001			Töö nimetus Külitse aleviku ühisveevärgi ja -kanalisatsiooni projekteerimine OSA-3 HAAVIKU	Töö tellija Kambja Vallavalitsus
Vastutav spetsialist Janno Erm			Joonise nimetus Torustike pikiprofiil. Veevarustus	Töö väljaandmise aeg 25.10.2025
Projekteeris Julia Telitsa			Objekti aadress Külitse alevik, Kambja vald, Tartumaa	Joonise digiaadress 327203_PP_VK-6-01_pikiprofiilid.dwg
			Projektis taadium PP	Töö number 327203
			Möötkava	Joonise number VK-6-01-10

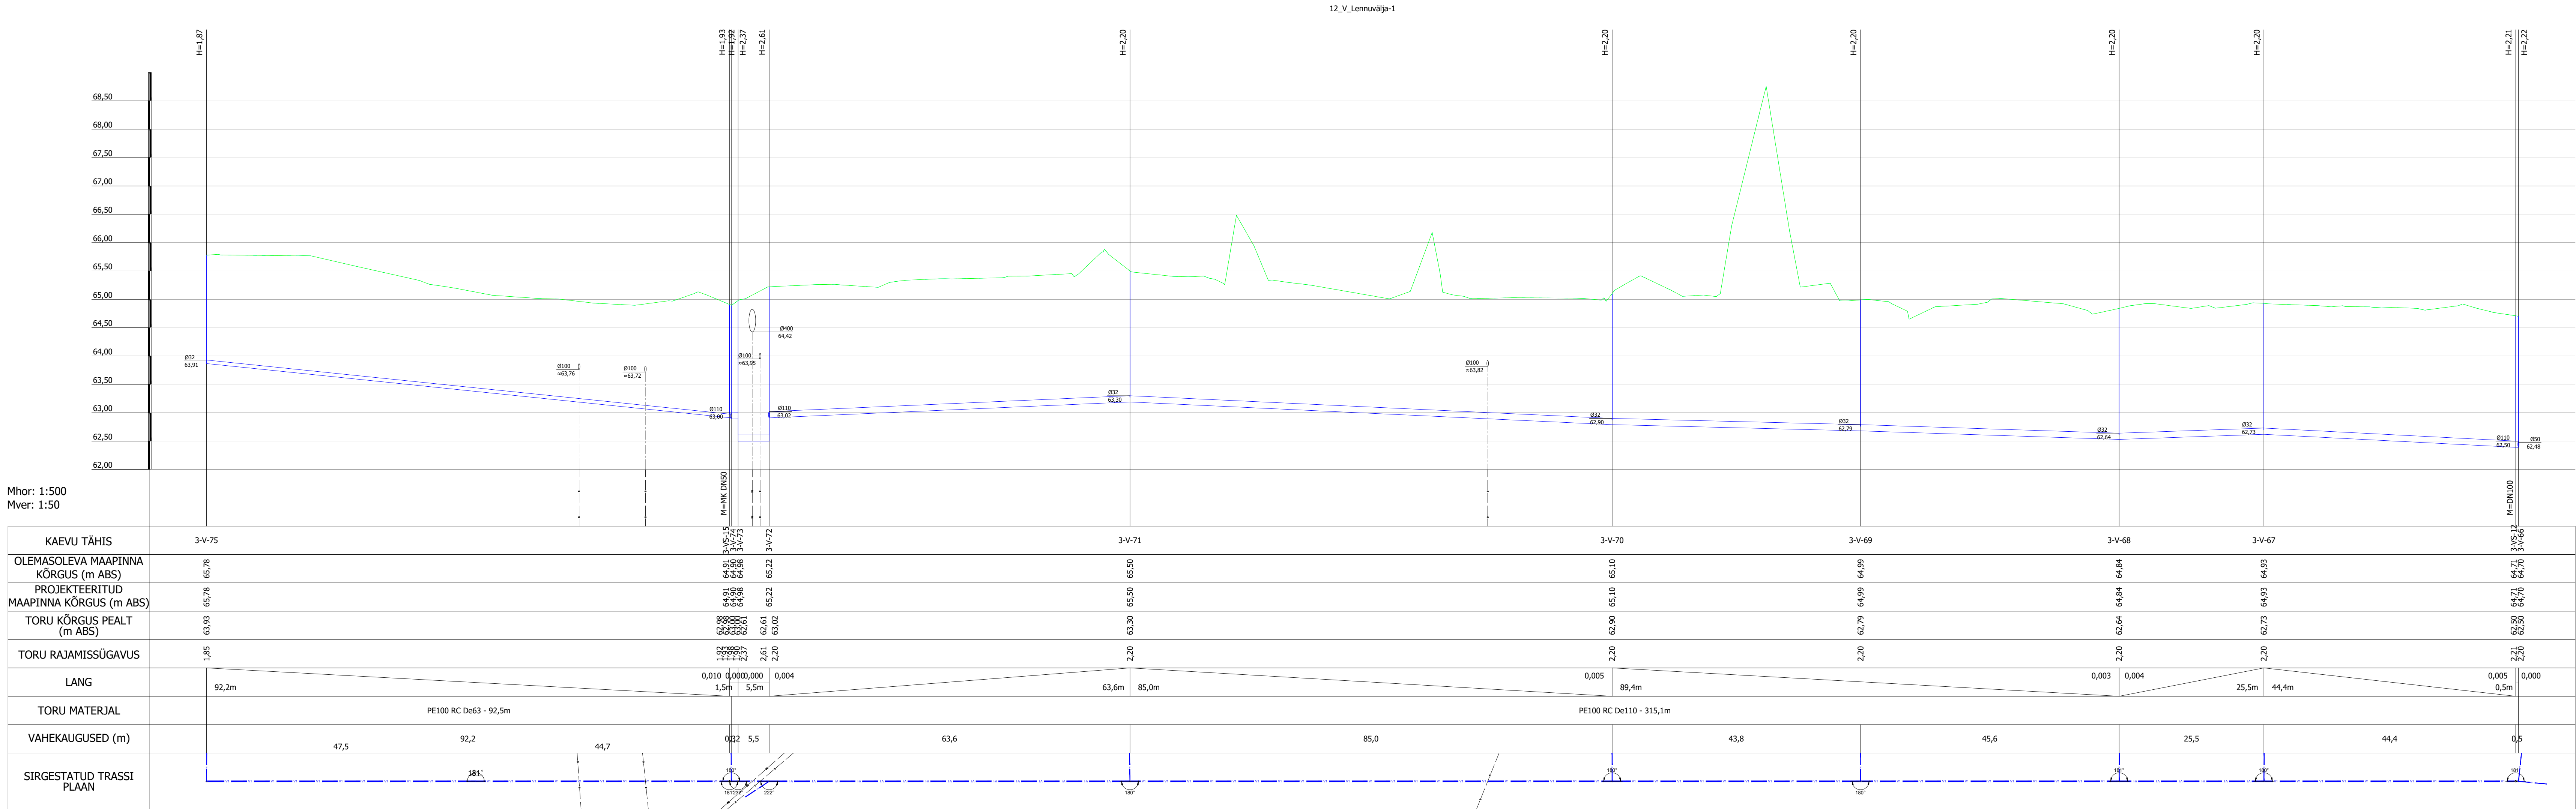


Mhor: 1:500  
Mver: 1:50

Muudatuse nr	Kuupäev	Projekteerija	Vastutav spetsialist	Selgitus
Projekteerija	Töö nimetus		Töö tellija	
 OÜ KESKONNAPROJEKT A: Ringtee 12, 50105 Tartu T: +372 7305 060 E: kps@keskonnaprojekt.ee MTR reg nr EP10769210-0001	Külitse aleviku ühisveevärgi ja -kanalisatsiooni projekteerimine		Kambja Vallavalitsus	
	OSA-3 HAAVIKU		Töö väljaandmise aeg	
	Joonise nimetus		25.10.2025	
Vastutav spetsialist		Objekti aadress		Projekti staadium
Janno Erm		Külitse alevik, Kambja vald, Tartumaa		Töö number
Projekteeris		Joonise nimetus		Joonise number
Julia Telitsa		Möötkava		VK-6-01-11





Mver: 1:50


Mver: 1:50


Projekteeris	Julia Telitsa			Mõõtkava Joonise number VK-6-01-12



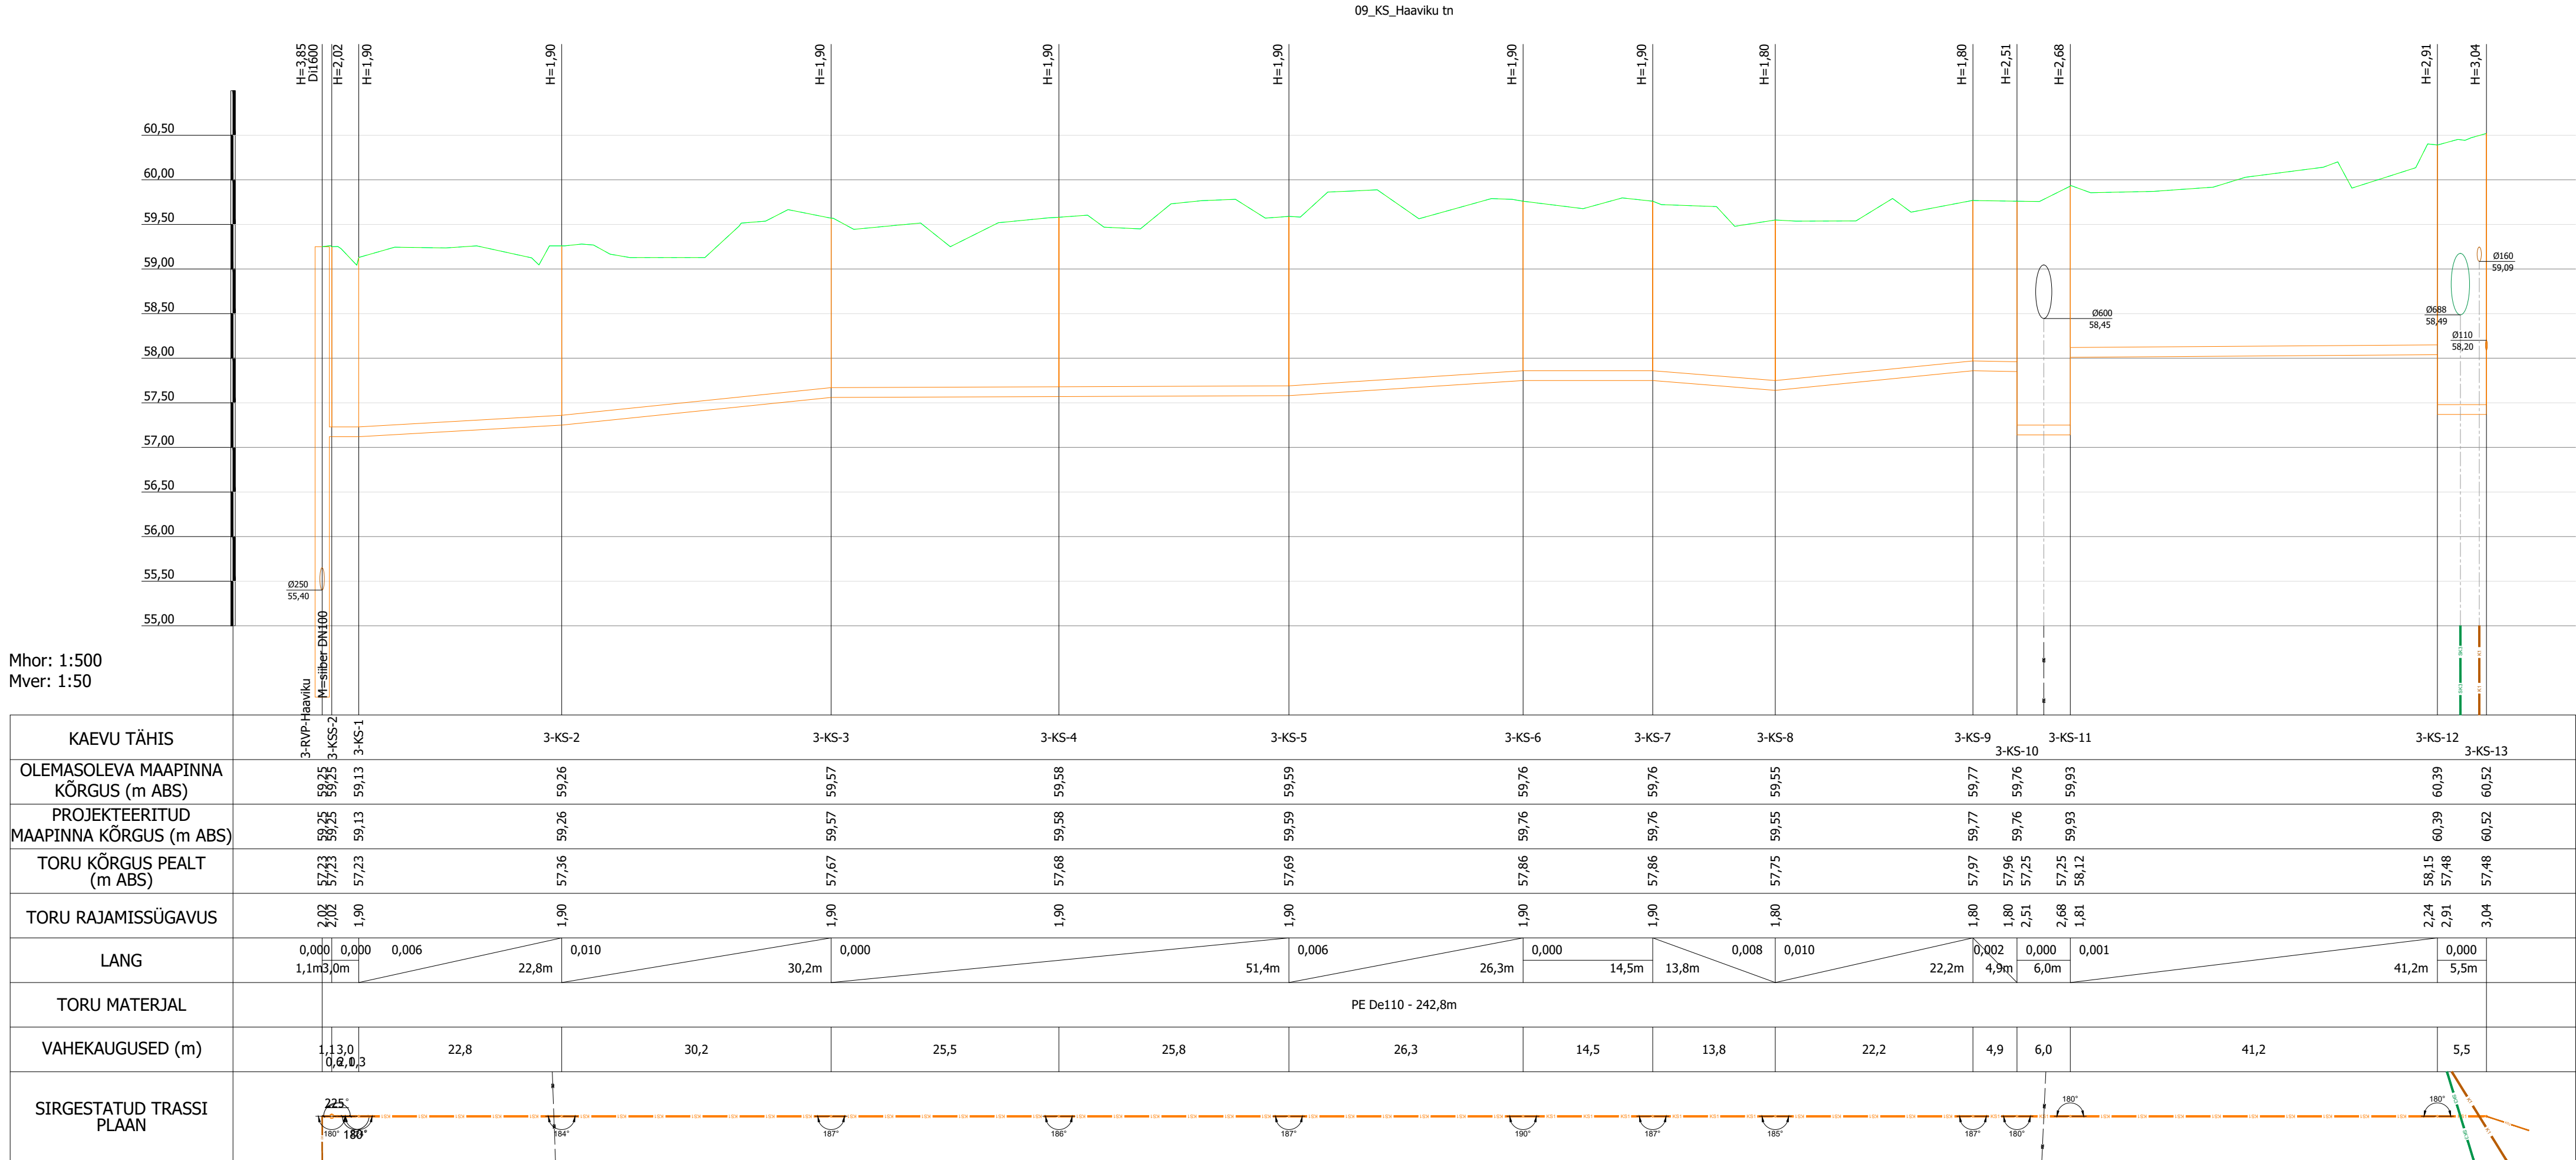


Muudatuse nr		Kuupäev	Projekteerija	Vastutav spetsialist	Selgitus
Projekteerija		Töö nimetus			Töö tellija
 OÜ KESKKONNAPROJEKT A: Ringtee 12, 50105 Tartu T: +372 7305 060 E: kp@keskkonnaprojekt.ee MTR reg nr EP10769210-0001		Külitse aleviku ühisveevärgi ja -kanalisatsiooni projekteerimine OSA-3 HAAVIKU			Kambja Vallavalitsus
Vastutav spetsialist		Joonise nimetus			Töö väljaandmise aeg
Janno Erm		Torustike pikiprofiil. Kanalisatsiooni survetoru			25.10.2025
Projekteeris		Objekti aadress			Joonise digiaadress
Julia Telitsa		Külitse alevik, Kambja vald, Tartumaa			327203_PP_VK-6-01_pikiprofiilid.dwg
		Projekt staadium			Töö number
		Möötkava			327203
					Joonise number
					VK-6-01-13

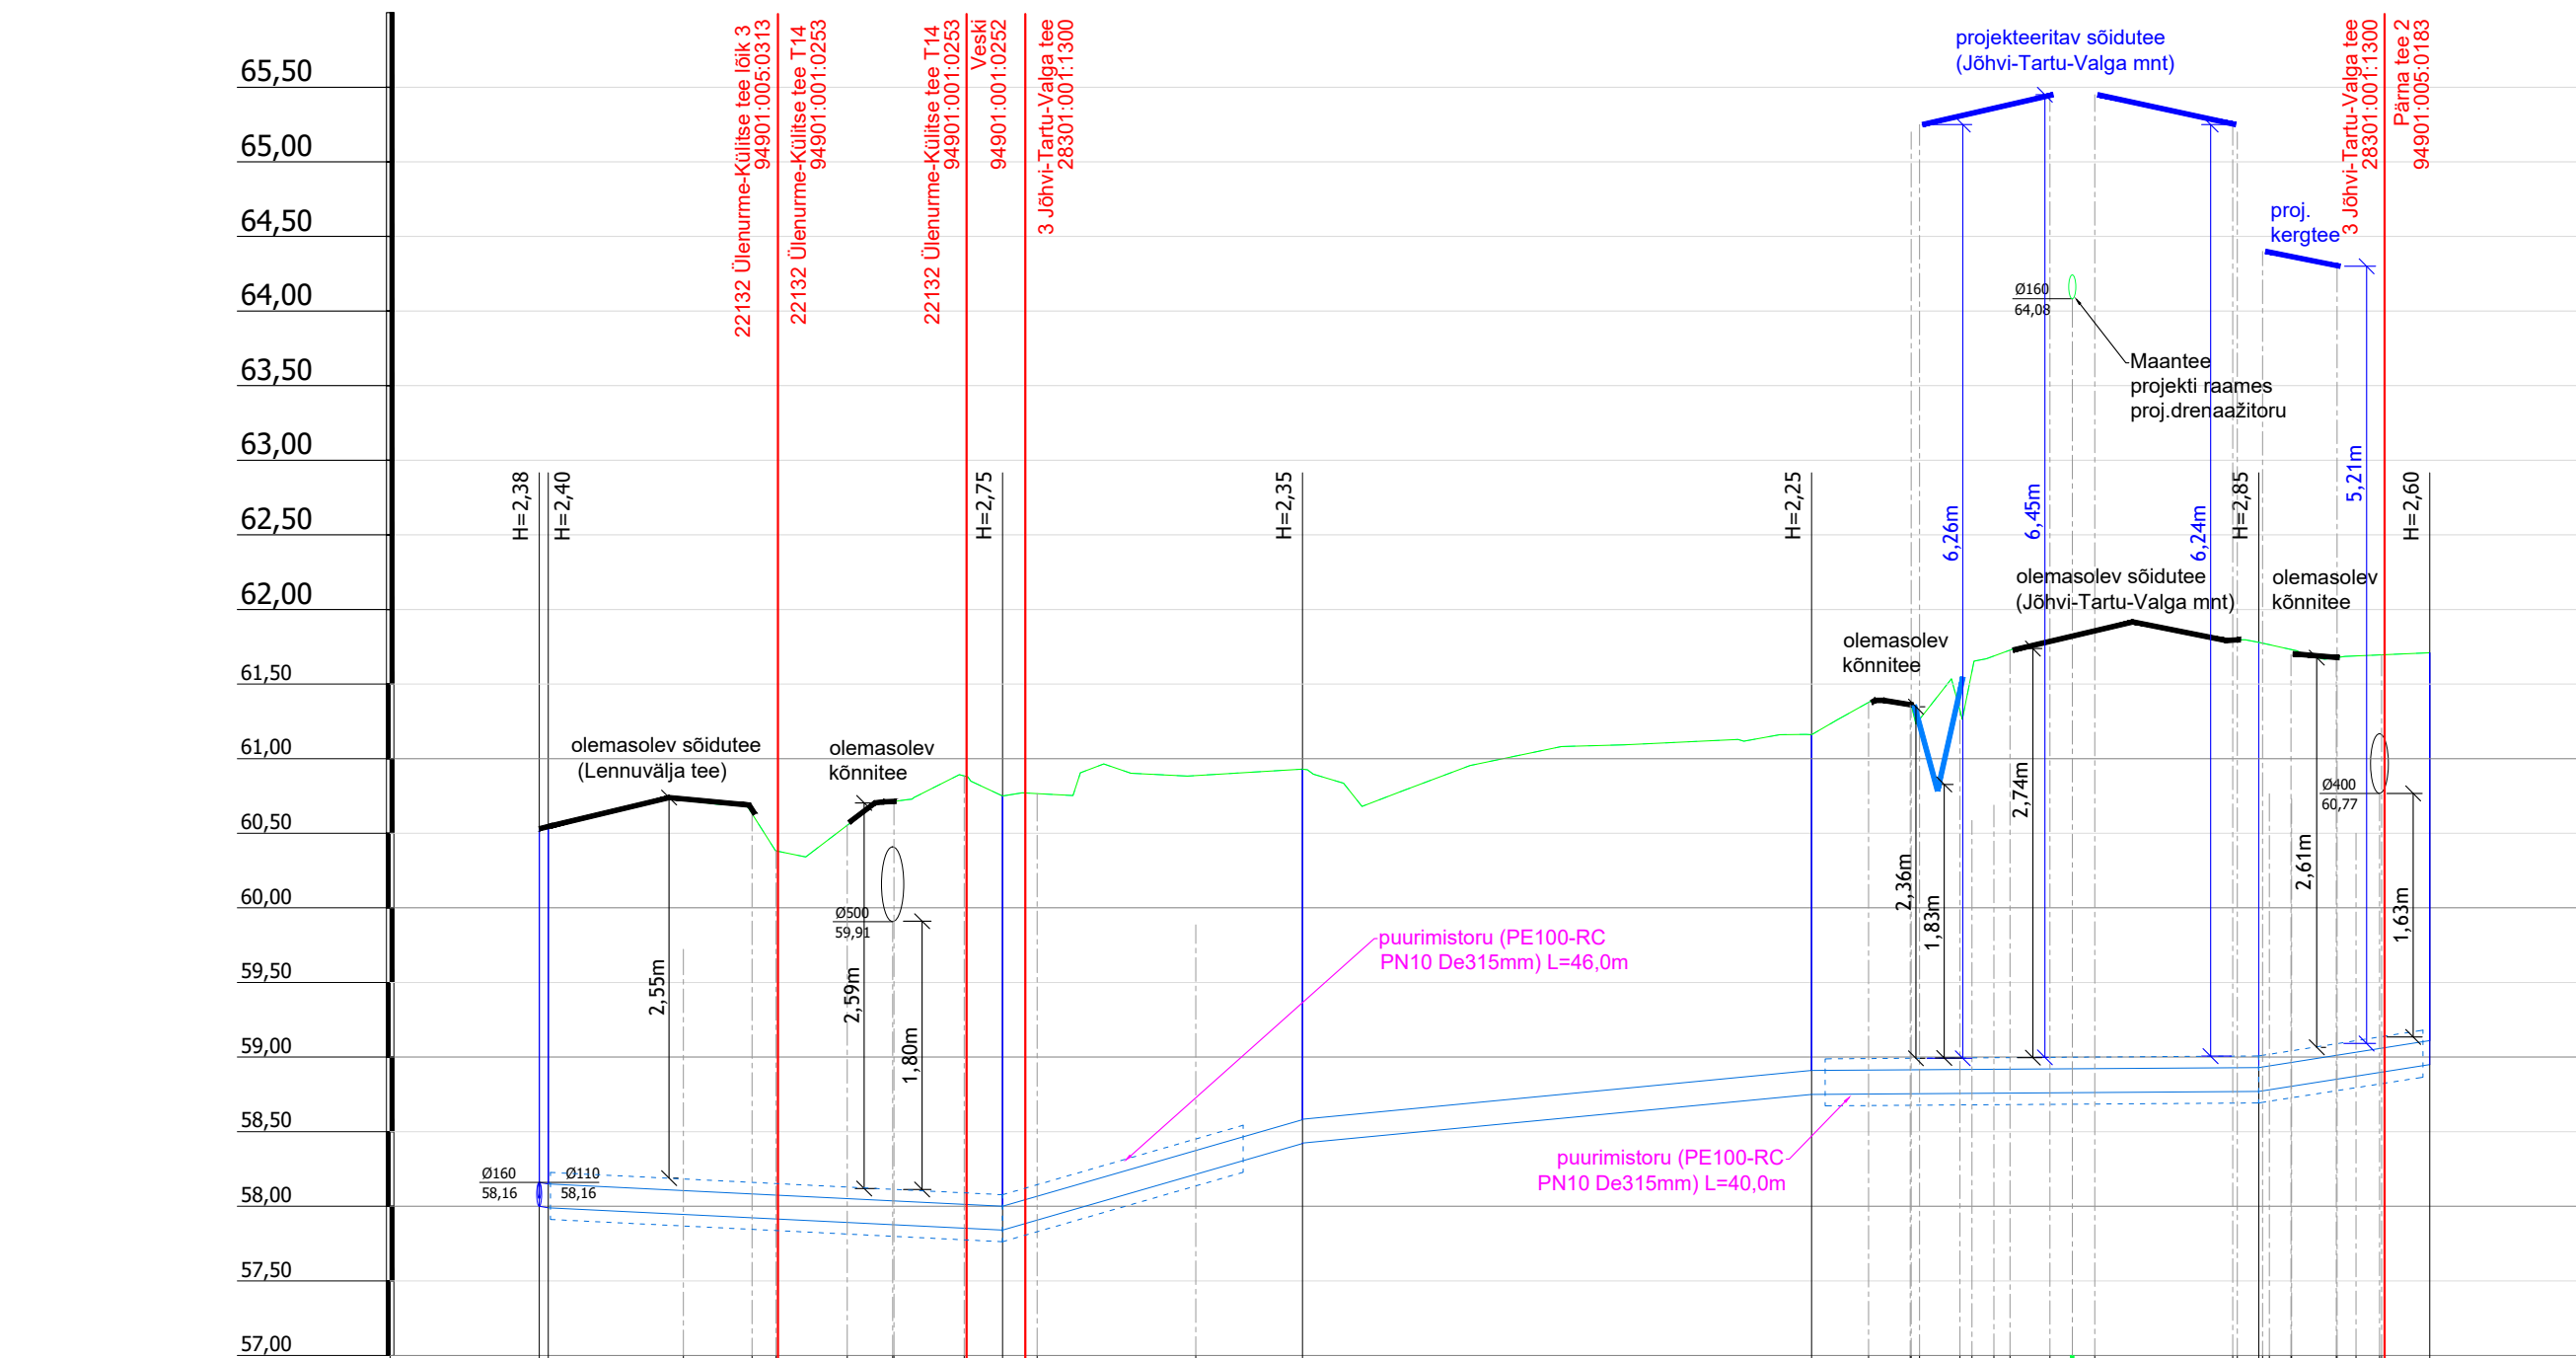


Mhor: 1:500  
Mver: 1:50

KAEVU TÄHIS	3-V-50	3-V-51	3-V-52	3-V-53	3-V-54	3-V-55
OLEMASOLEVA MAAPINNA KÕRGUS (m ABS)	60.54 60.55	60.75	60.93	61.16	61.78	61.71
PROJEKTEERITUD MAAPINNA KÕRGUS (m ABS)	60.54 60.55	60.75	60.93	61.16	61.78	61.71
TORU KÕRGUS PEALT (m ABS)	58.16 58.15	58.00	58.58 58.58	58.91	58.93	59.11
TORU RAJAMISSÜGAVUS	2.38 2.40	2.75	2.35 2.35	2.25	2.85	2.60
LANG	0,017 0,005m	0,005 0,029	0,010	0,001	0,016	11,5m
TORU MATERJAL	PE100 RC De160 - 126,7m					
VAHEKAUGUSED (m)	0,6	30,5	20,1	34,1	30,0	11,5
SIRGESTATUD TRASSI PLAAN						

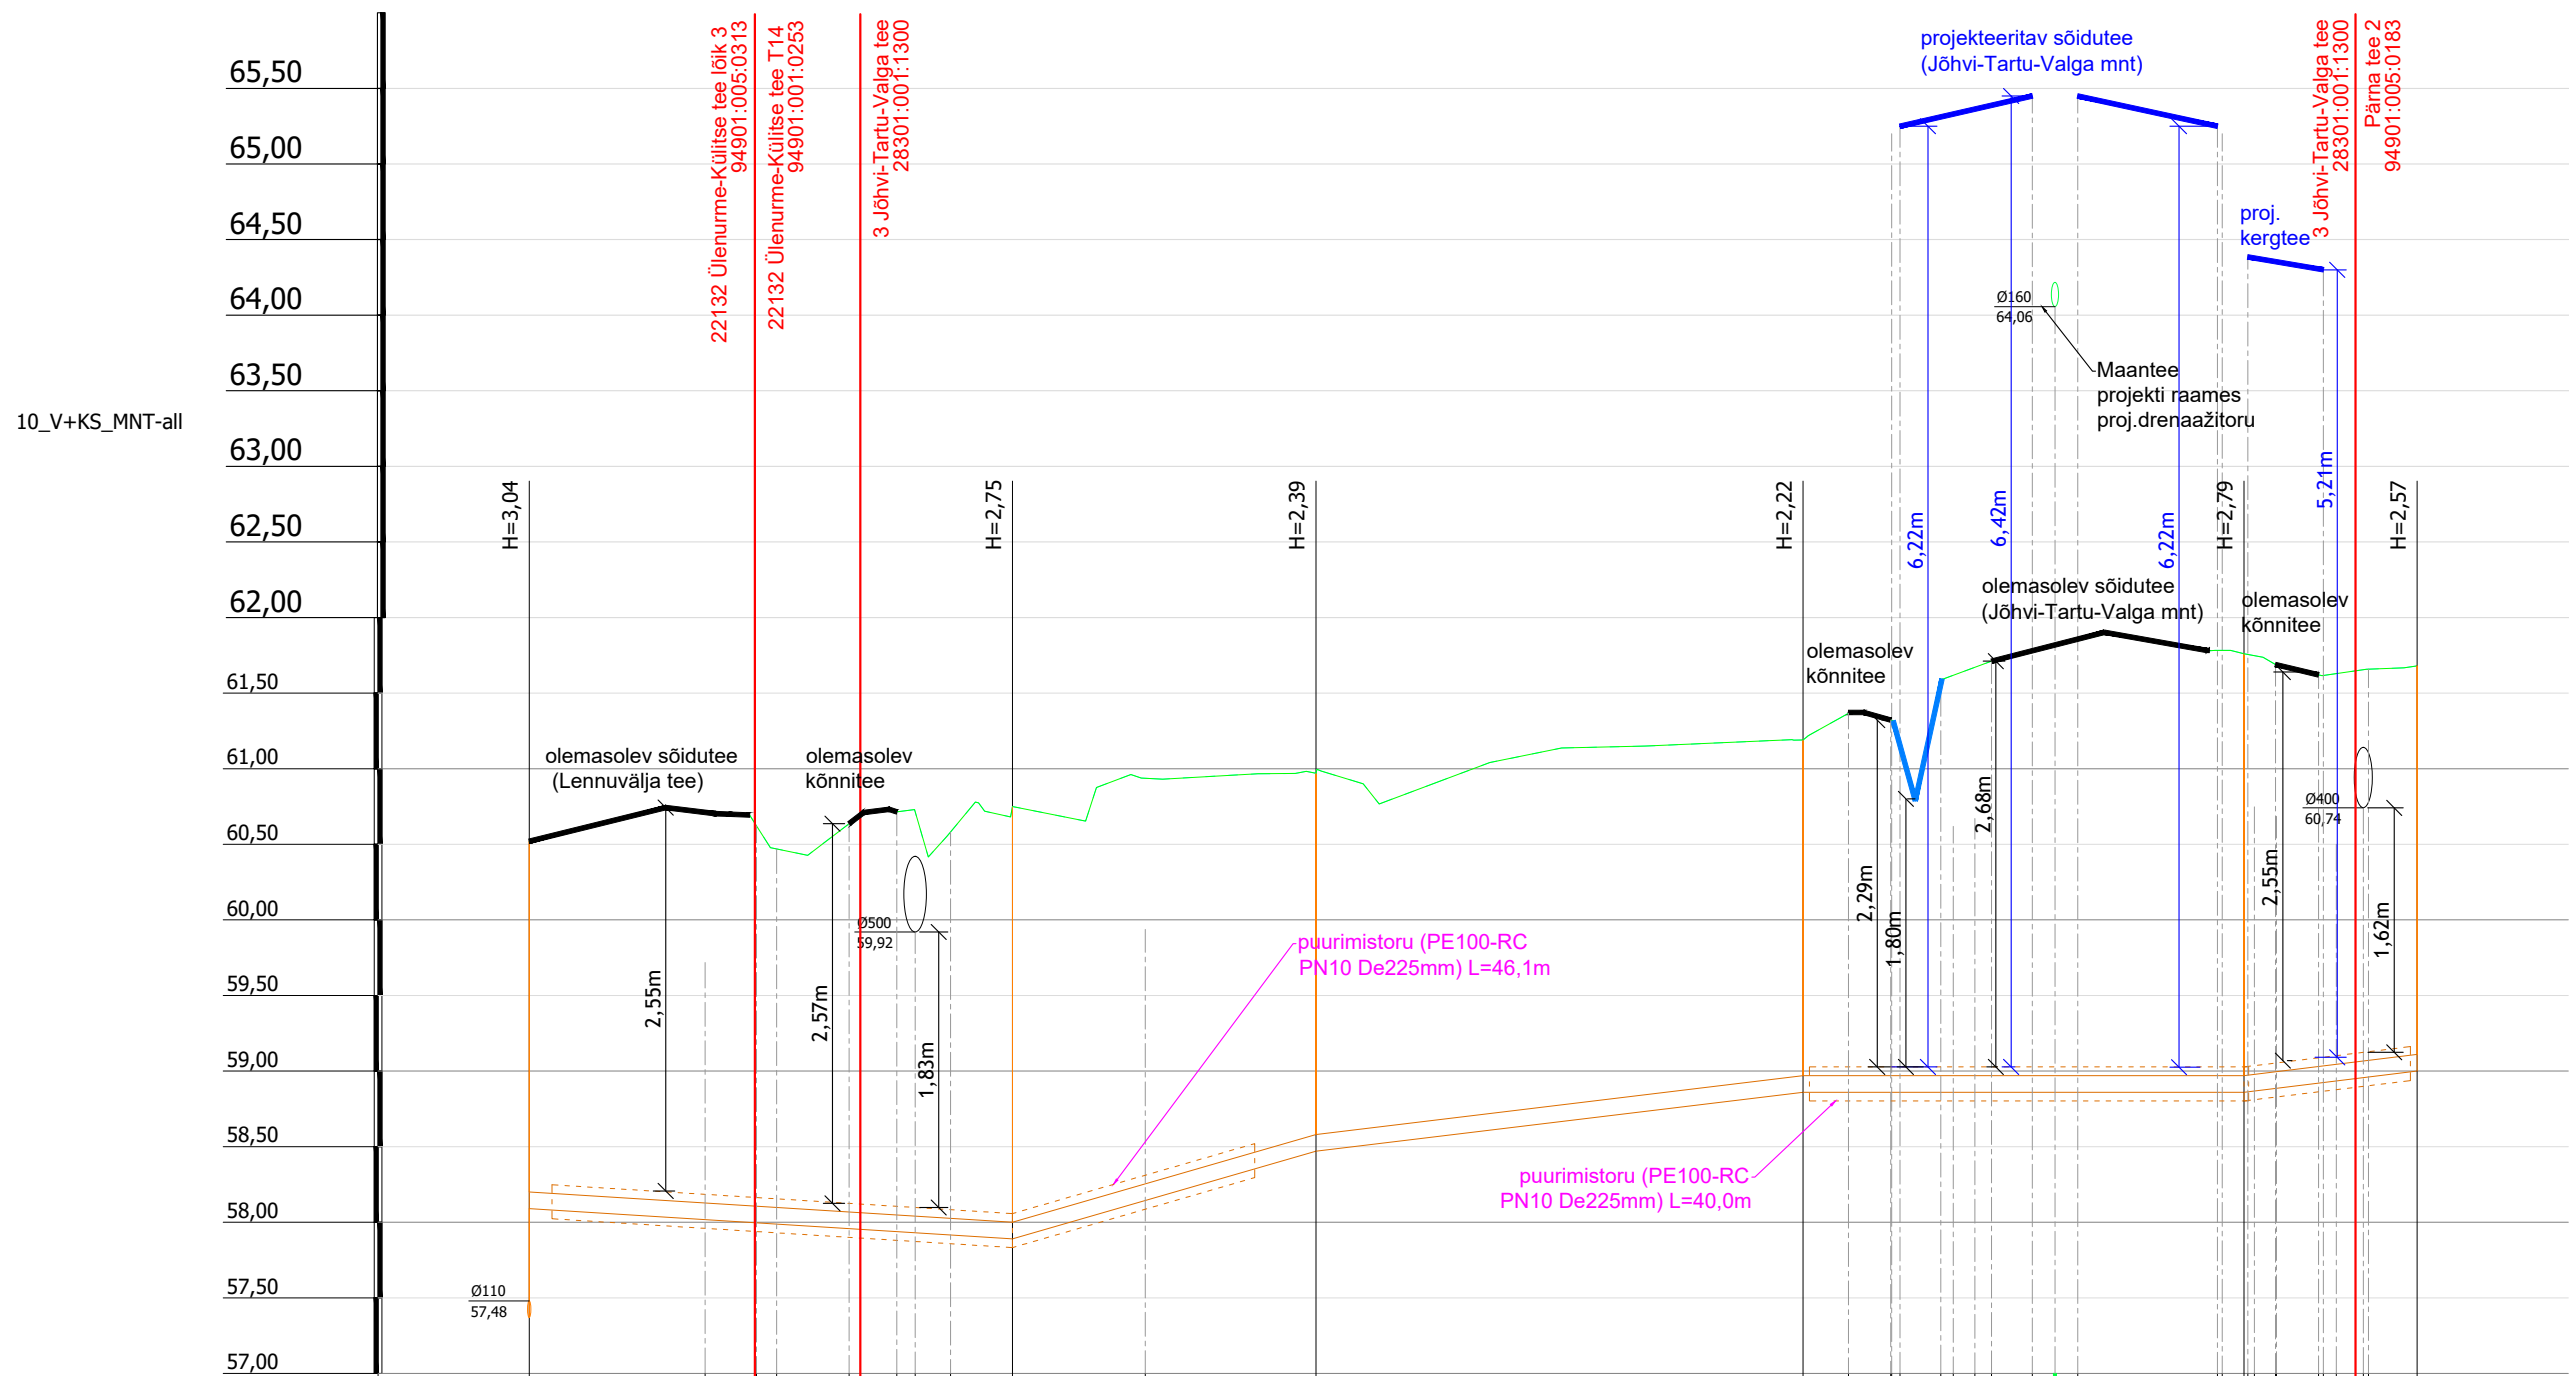

Mhor: 1:500  
Mver: 1:50

KAEVU TÄHIS	3-KS-13	3-KS-14	3-KS-15	3-KS-16	3-KS-17	3-KS-18
OLEMASOLEVA MAAPINNA KÕRGUS (m ABS)	60.52	60.75	60.97	61.19	61.76	61.68
PROJEKTEERITUD MAAPINNA KÕRGUS (m ABS)	60.52	60.75	60.97	61.19	61.76	61.68
LANG	32,0m	0,006 0,029	0,012	0,000	0,012	11,5m
TORU MATERJAL	PE100 De110 - 124,9m					
VAHEKAUGUSED (m)	32,0	20,1	32,2	29,2	11,5	
SIRGESTATUD TRASSI PLAAN						

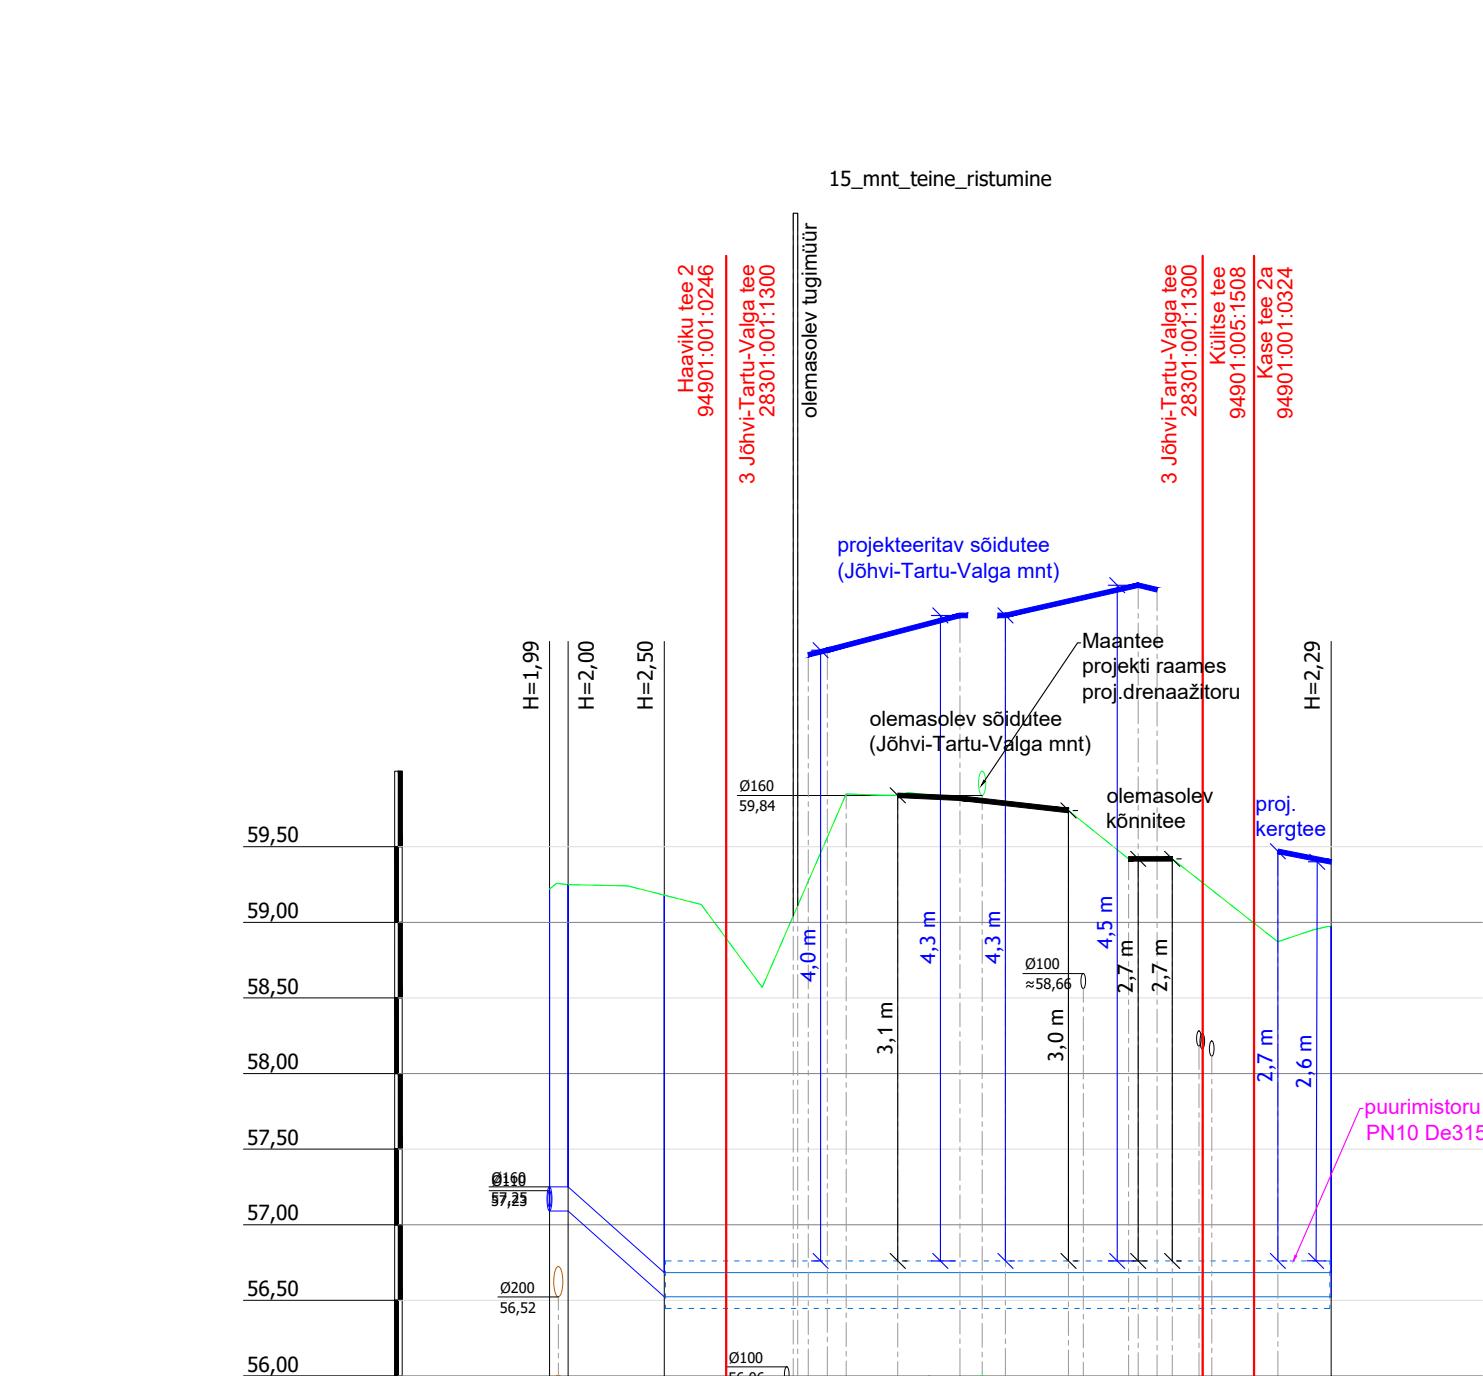

Mhor: 1:500  
Mver: 1:50

KAEVU TÄHIS	3-V-77 3-VS-18	3-V-78	3-V-79
OLEMASOLEVA MAAPINNA KÕRGUS (m ABS)	59.23 59.25	59.18	58.97
PROJEKTEERITUD MAAPINNA KÕRGUS (m ABS)	59.23 59.25	59.18	58.97
TORU KÕRGUS PEALT (m ABS)	57.25 57.25	56.68	56.68
TORU RAJAMISSÜGAVUS	1,97 2,00	2,50	2,29
LANG	0,000 1,2m	0,089 6,4m	0,000
TORU MATERJAL	PE100 RC De160 - 51,7m		
VAHEKAUGUSED (m)	1,2	6,4	44,1
SIRGESTATUD TRASSI PLAAN			

Muudatuse nr	Kuupäev	Projekteerija	Vastutav spetsialist	Selgitus
Projekteerija		Töö nimetus Külitse aleviku ühisveevärgi ja -kanalisatsiooni projekteerimine OSA-3 HAAVIKU	Töö tellija Kambja Vallavalitsus	
OÜ KESKKONNAPROJEKT A: Ringtee 12, 50105 Tartu T: +372 7305 060 E: kps@keskkonnaprojekt.ee MTA reg nr EE10769210-0001		Joonise nimetus Torustike pikiprofiil. Veevarustuse ja kanalisatsiooni survetorude ristumine maanteega	Töö väljaandmise aeg 25.10.2025 Joonise digiaadress 327203_PP_VK-6-01_pikiprofiilid.dwg	
Vastutav spetsialist Janno Erm	Alkiri /alkiri/astatud digitaalseit/	Objekti aadress Külitse alevik, Kambja vald, Tartumaa	Projekti staadium PP	Töö number 327203
Projekteeris Julia Telitsa	Alkiri /alkiri/astatud digitaalseit/		Mootkava	Joonise number VK-6-01-14