




Haljastuse tingmärgid

- Iludunapuu (Malus) 'Director Morland', 4 tk (istiku h=350-500 cm)
- Harilik toomingas (Prunus padus) 'Colorata', 4 tk (istiku h=350-500 cm)
- Püstise kasvuga keerdmand (Pinus contorta var. latifolia), 1 tk (istiku h=350-500 cm)
- MSis kuusk (Picea omorika), 4 tk (istiku h=350-500 cm)
- Aedhortensia (Hydrangea paniculata) 'Strawberry Blossom' (3 tk)
- Pargiroos (Rosa) 'Robusta' (55 tk)
- Lumimari (Symphoricarpos) 'Arvid' (300 tk)
- Lõdja-põsenelas (Physocarpus opulifolius) 'Summer Wine' (24 tk)
- Lõdja-põsenelas (Physocarpus opulifolius) 'Chameleon' (10 tk)
- Jaapani enelas (Spiraea japonica) 'Little Flame' (50 tk)
- Jaapani enelas (Spiraea japonica) 'Little Dwarf' (176 tk)
- Lõdja-põsenelas (Physocarpus opulifolius) 'Little Devil' (15 tk)
- Lõdja-põsenelas (Physocarpus opulifolius) 'Little Dwarf' (26 tk)
- Harilik jagapuu (Taxus baccata) 'Fastigiata Robusta' (6 tk)
- Värd-jagapuu (Taxus x media) 'Hilli' (2 tk)
- Tervesservilise paju (Salix integra) 'Flamingo' (34 tk)
- Ehajasmin (Philadelphus) 'Grandole' (6 tk)
- Ehajasmin (Philadelphus) 'Snow Dwarf' (3 tk)
- Peenrapire (peenar kaetaks mitliga)
- Proj. koorepuru mitliga kaetud ala
- Proj. kiviktaimla

TINGMÄRGID

- Kinnistu piir
- Projekteeritud tee telgjoon
- Projekteeritud sõidutee ab-katend Tüüp 1
- Projekteeritud sõidutee ab-katend Tüüp 2
- Projekteeritud sõidutee ab-katend Tüüp 3
- Projekteeritud kõnnitee ab-katend Tüüp 4
- Projekteeritud betoonkivisillutiskatend Tüüp 5
- Projekteeritud betoonkivisillutiskatend Tüüp 6
- Projekteeritud haljastatud katend Tüüp 7
- Projekteeritud haljastatud murukatend Tüüp 8
- Projekteeritud kõnnitee äärekivi 80x200 (h=0 cm)
- Projekteeritud sõidutee äärekivi 150x290 (h=0 cm)
- Projekteeritud sõidutee äärekivi 150x290 (h=1 cm)
- Projekteeritud sõidutee äärekivi 150x290 (h=4 cm)

- Projekteeritud sõidutee äärekivi 150x290 (h=6 cm)
- Projekteeritud sõidutee äärekivi 150x290 (h=10 cm)
- Projekteeritud sõidutee äärekivi 150x290 (h=12 cm)
- Projekteeritud sõidutee äärekivi mahavik. Äärekivi ots viiakse 2 kvi ulatuses tee tasapinda, h=0cm
- Projekteeritud tee servajooned
- Projekteeritud ümbritõstatav värv
- Projekteeritud teekattemärgistus poone koodiga
- Olemasolev teekattemärgistus
- Projekteeritud piiranguetaja paismisala teekattemärgistus
- Projekteeritud restrenn
- Projekteeritud brakkivi 420°/420°/60
- Projekteeritud restkaev
- Projekteeritud liikluskärgi post
- Olemasolev liikluskärgi
- Projekteeritud liikluskärgi (suunagrupiga)
- Nähtavuskõrvaldus
- Maantee kaitsesöönd 30m
- Bussi pöördekoridor

TINGMÄRGID, PROJEKTEERITUD

- Valgusti, metallmaast, jaland, konsol abikõlblik
- Valgusti sümmeetriline, metallmaast, jaland abikõlblik
- Valgusti, pultmaast, konsol
- Valgusti, pultmaast, konsol abikõlblik
- Valgusti kordusmaastand
- Tugi
- Lõlulus- ja juhtimiskip
- Vahetip

TINGMÄRGID, PROJEKTEERITUD

- Valgusti, metallmaast, jaland, konsol
- Valgusti sümmeetriline, metallmaast, jaland
- Valgusti, pultmaast, konsol
- Valgusti, pultmaast, konsol abikõlblik
- Valgusti kordusmaastand
- Tugi
- Lõlulus- ja juhtimiskip
- Vahetip

ViaVelo		TEHASE		TEHASE	
Instituut		Projekti		Projekti	
J.Vitmann		R. Pise		Põhiprojekt	
10/31/2021		1:500		Asendiplan	
10/31/2021		1:500		AP-1	
10/31/2021		1:500		0520	
10/31/2021		1:500		0	