


Isikliku kasutusõiguse seadmise plaan

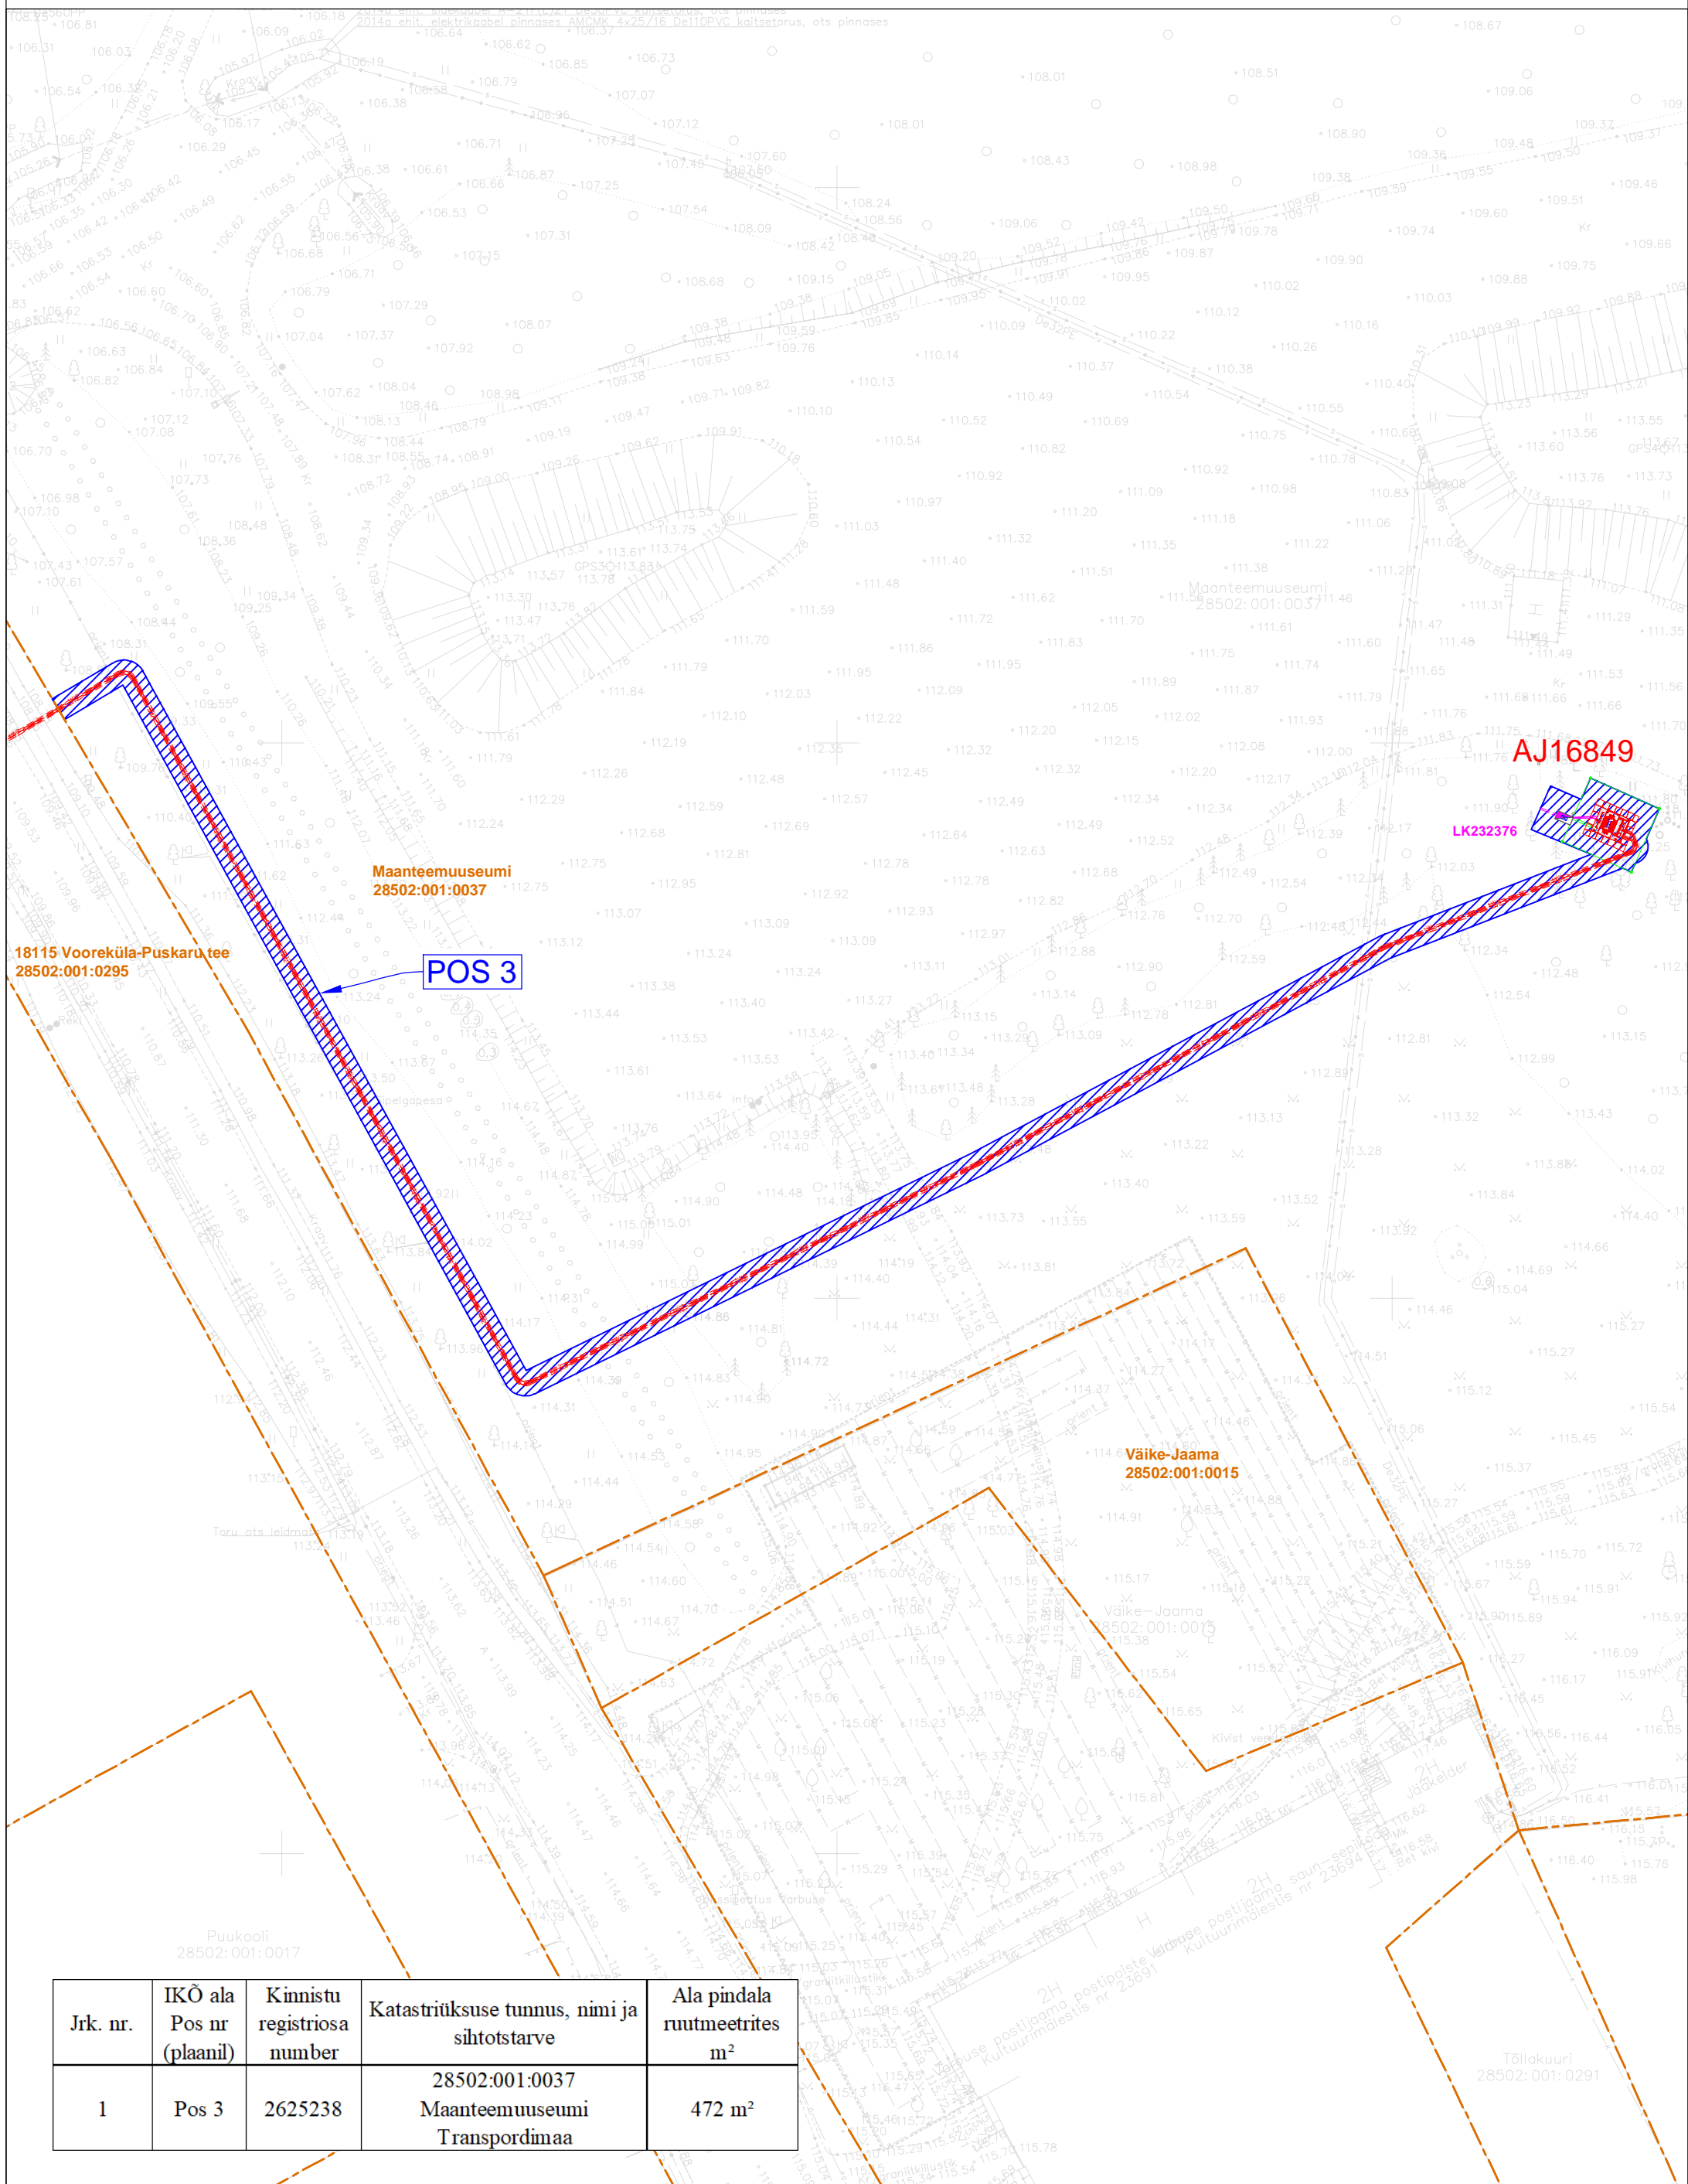

Jrk. nr.	IKÕ ala Pos nr (plaanil)	Kinnistu registriosia number	Katastritüksuse tunnus, nimi ja sihtotstarve	Ala pindala ruutmeetrites m ²
1	Pos 3	2625238	28502:001:0037 Maanteemuuseumi Transpordimaa	472 m ²

- Projekteeritud alajaam
- Projekteeritud 10 kV maakaabel kaitsetorus
- Projekteeritud liitumiskilp
- Projekteeritud 0,4 kV maakaabel kaitsetorus
- Isikliku kasutusõiguse seadmise ala
- Katastritüksuse piir