

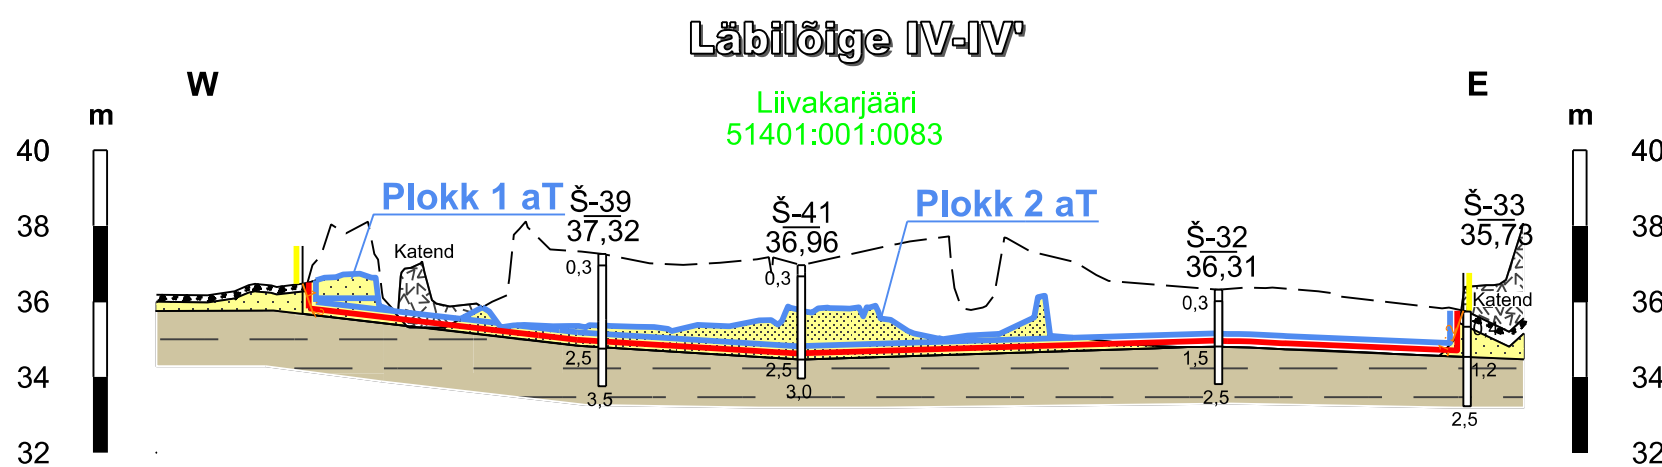
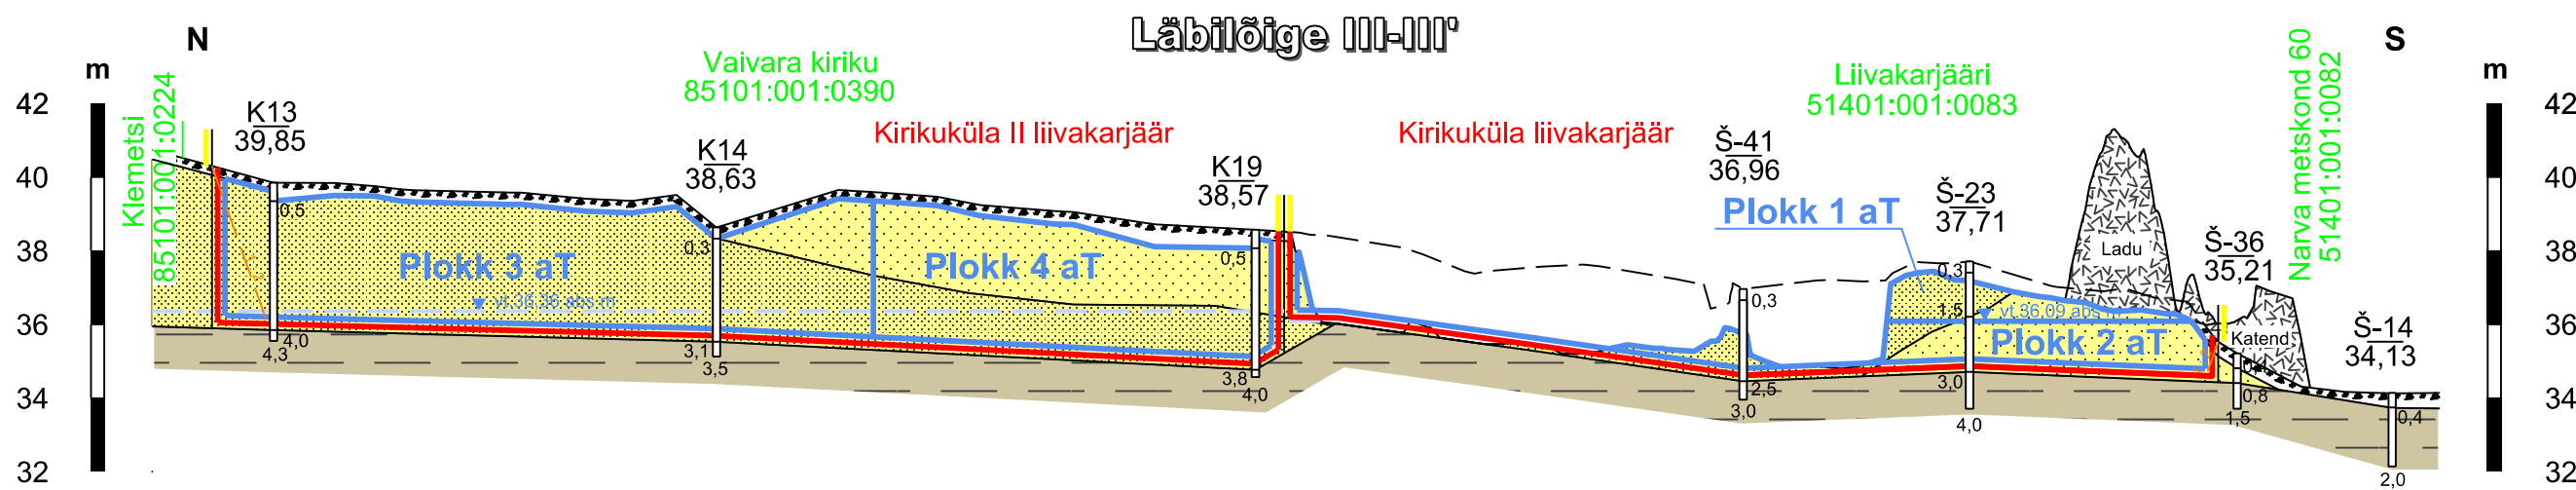
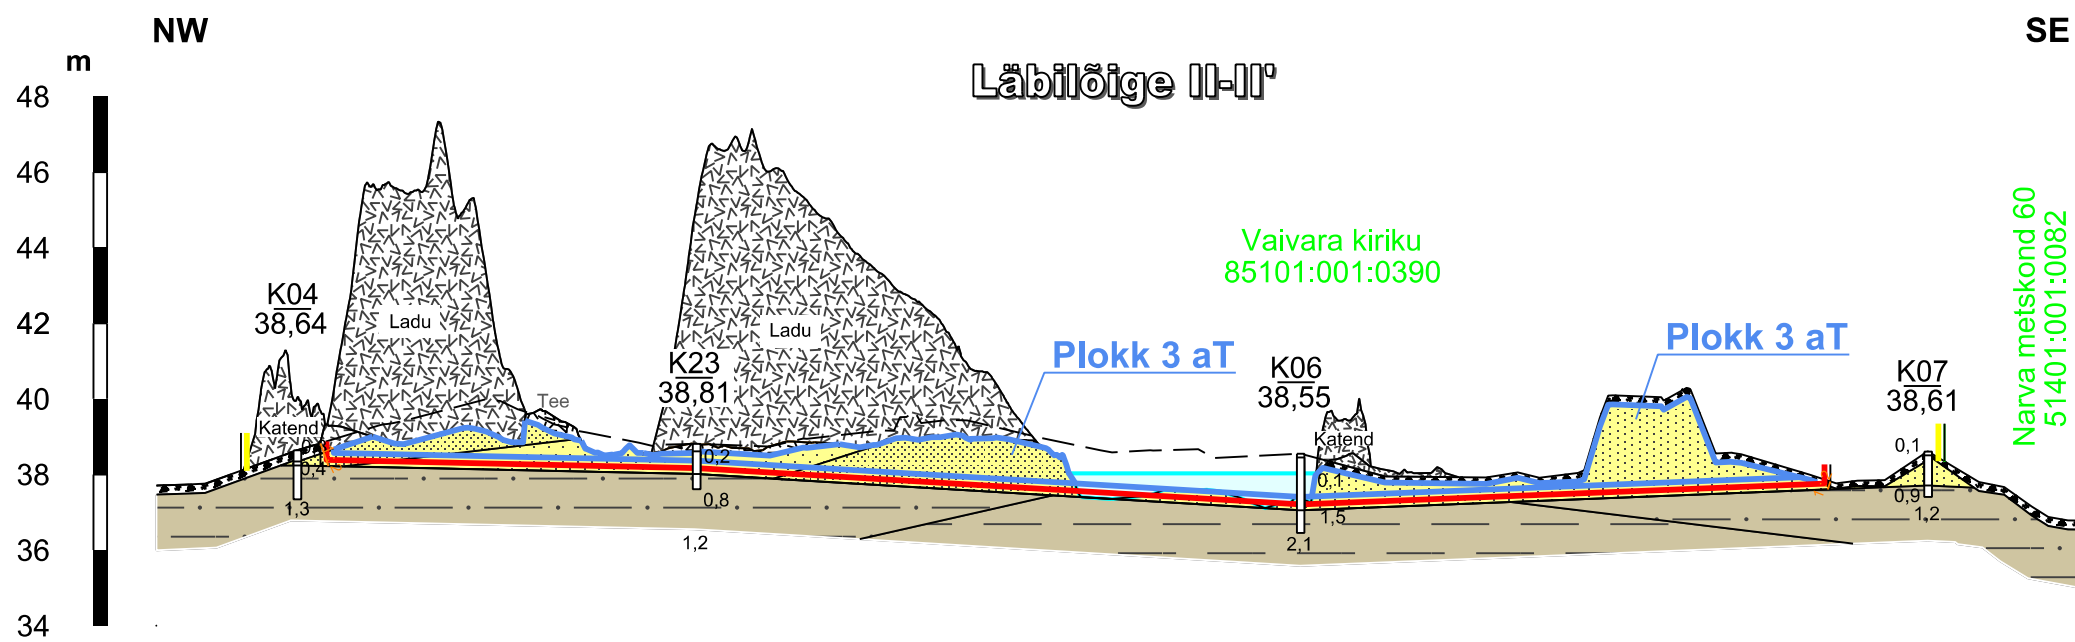


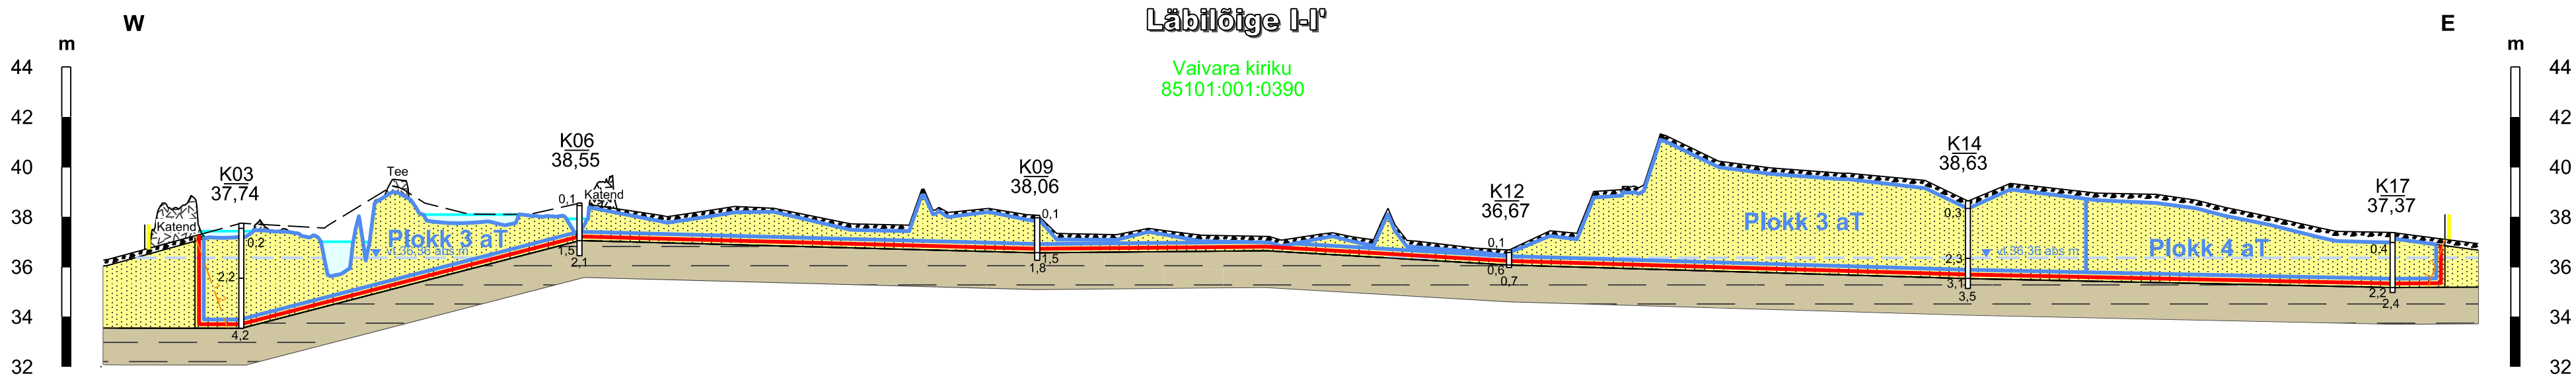

Š-23 37,71	Šurfi number/ kaevandi number Suudme abs kõrgus, m
0,3	Lasumi sügavus, m
3,0	Lamami sügavus, m
4,0	Šurfi sügavus, m

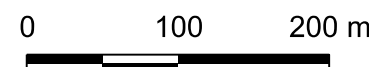

	Mäeeraldise piir
	Mäeeraldise teenindusmaa piir
	Ploki piir (aT - aktiivne tarbevaru)
	Liivakarjääri 51401:001:0083
	Katastriüksuse nimi, piir ja tunnus
	Uuringuaegne maapind
	Keskmine uuringuaegne veetase
	Korrastatud nõlv ja selle nõlvus
	Kasvukiht
	Ehitusliiv
	Täiteliiv
	Savi
	Liivsavi/ Saviliiv
	Ladu/ katend

Märkused:

- Kõrgused EH2000 süsteemis (BK77 +0,19 m).
- Läbilõigete koostamisel on kasutatud:
 - Kirikuküla liivamaardala Kirikuküla liivakarjääri markseiderimöödistamine (varu seisuga 26.11.2020) (OÜ Inseneribüroo STEIGER, töö nr 20/3252).
 - Aruanne Ida - Viru maakonnas Kirikuküla II uuringuruumis tehtud geoloogilised tööde kohta (varu seisuga 22.04.2020) (OÜ J. Viru Markseideribüroo, töö nr 19213).
- Kasutatud tarkvara: Bentley PowerCivil for Baltics V8i (litsents: 70000661800020).
- Korrastatud karjääri nõlv on kujutatud lõikel mõõtkavatult

Objekti nimetus ja aadress Kirikuküla - ja Kirikuküla II liivakarjäärid Narva-Jõesuu linn, Ida-Viru maakond		Joonise sisu Geoloogilised läbilõiked I-I', II-II', III-III' ja IV-IV'	
Loa omanik Tariston AS Toompuiestee 35 Tallinn 10149 tariston@tariston.ee		Graafile lisa 2/2 Mõõtkava H 1 : 1000 V 1 : 100	
OÜ Inseneribüroo STEIGER Männiku tee 104, 11216 Tallinn +372 668 1011, info@steiger.ee		Koostas Aidi Sula /Allkirjastatud digitaalselt/	Kuupäev 27.05.2024
		Kinnitas Erki Vaguri /Allkirjastatud digitaalselt/	Töö nr 24/4794