
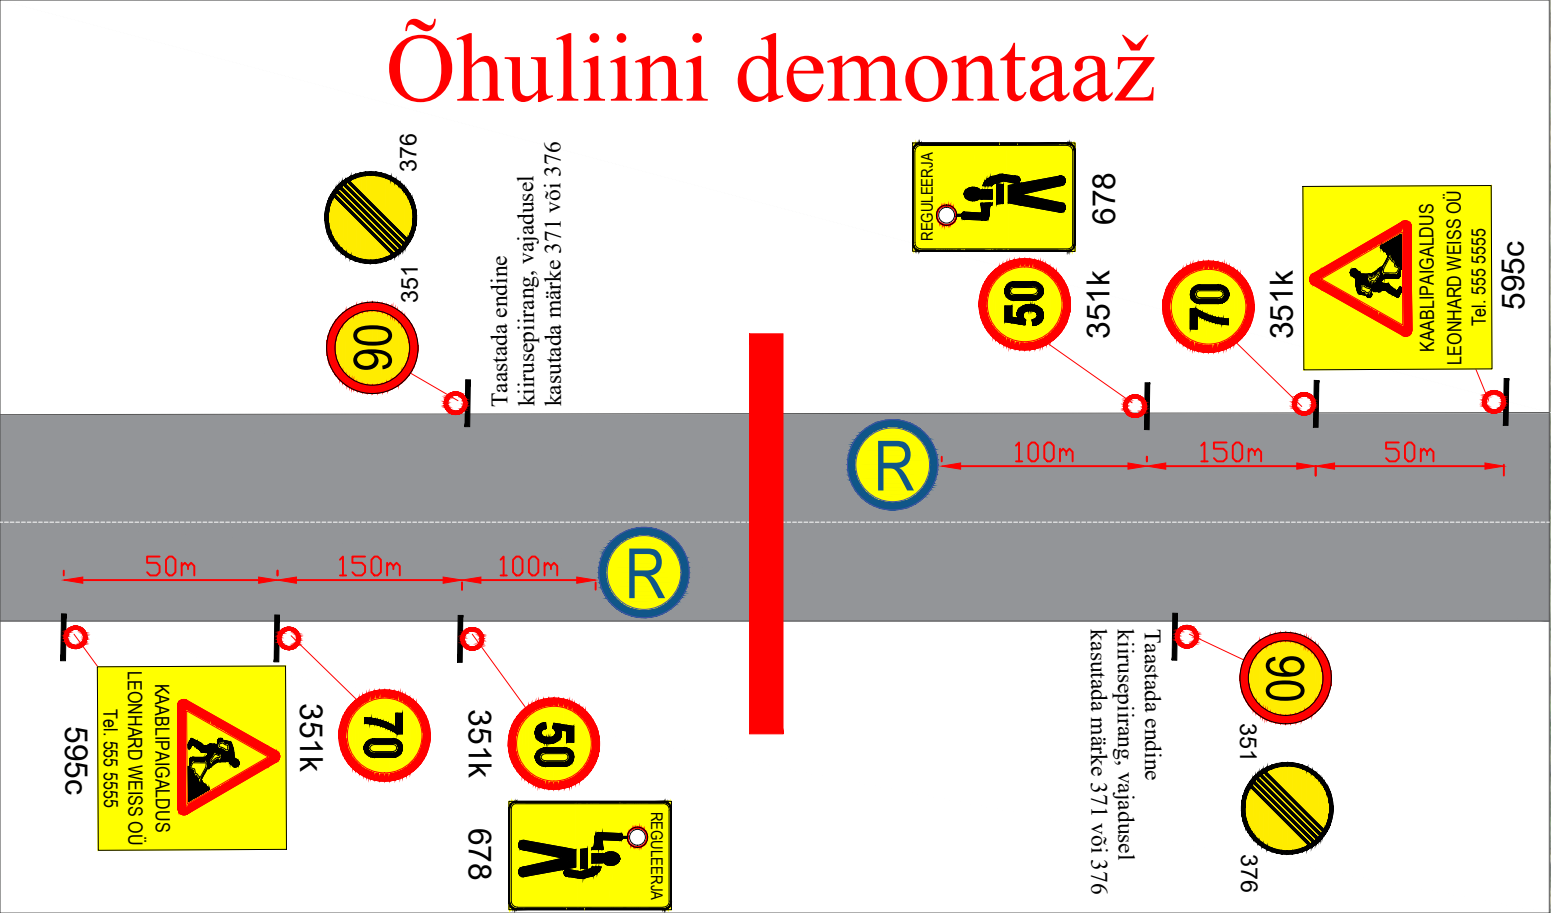


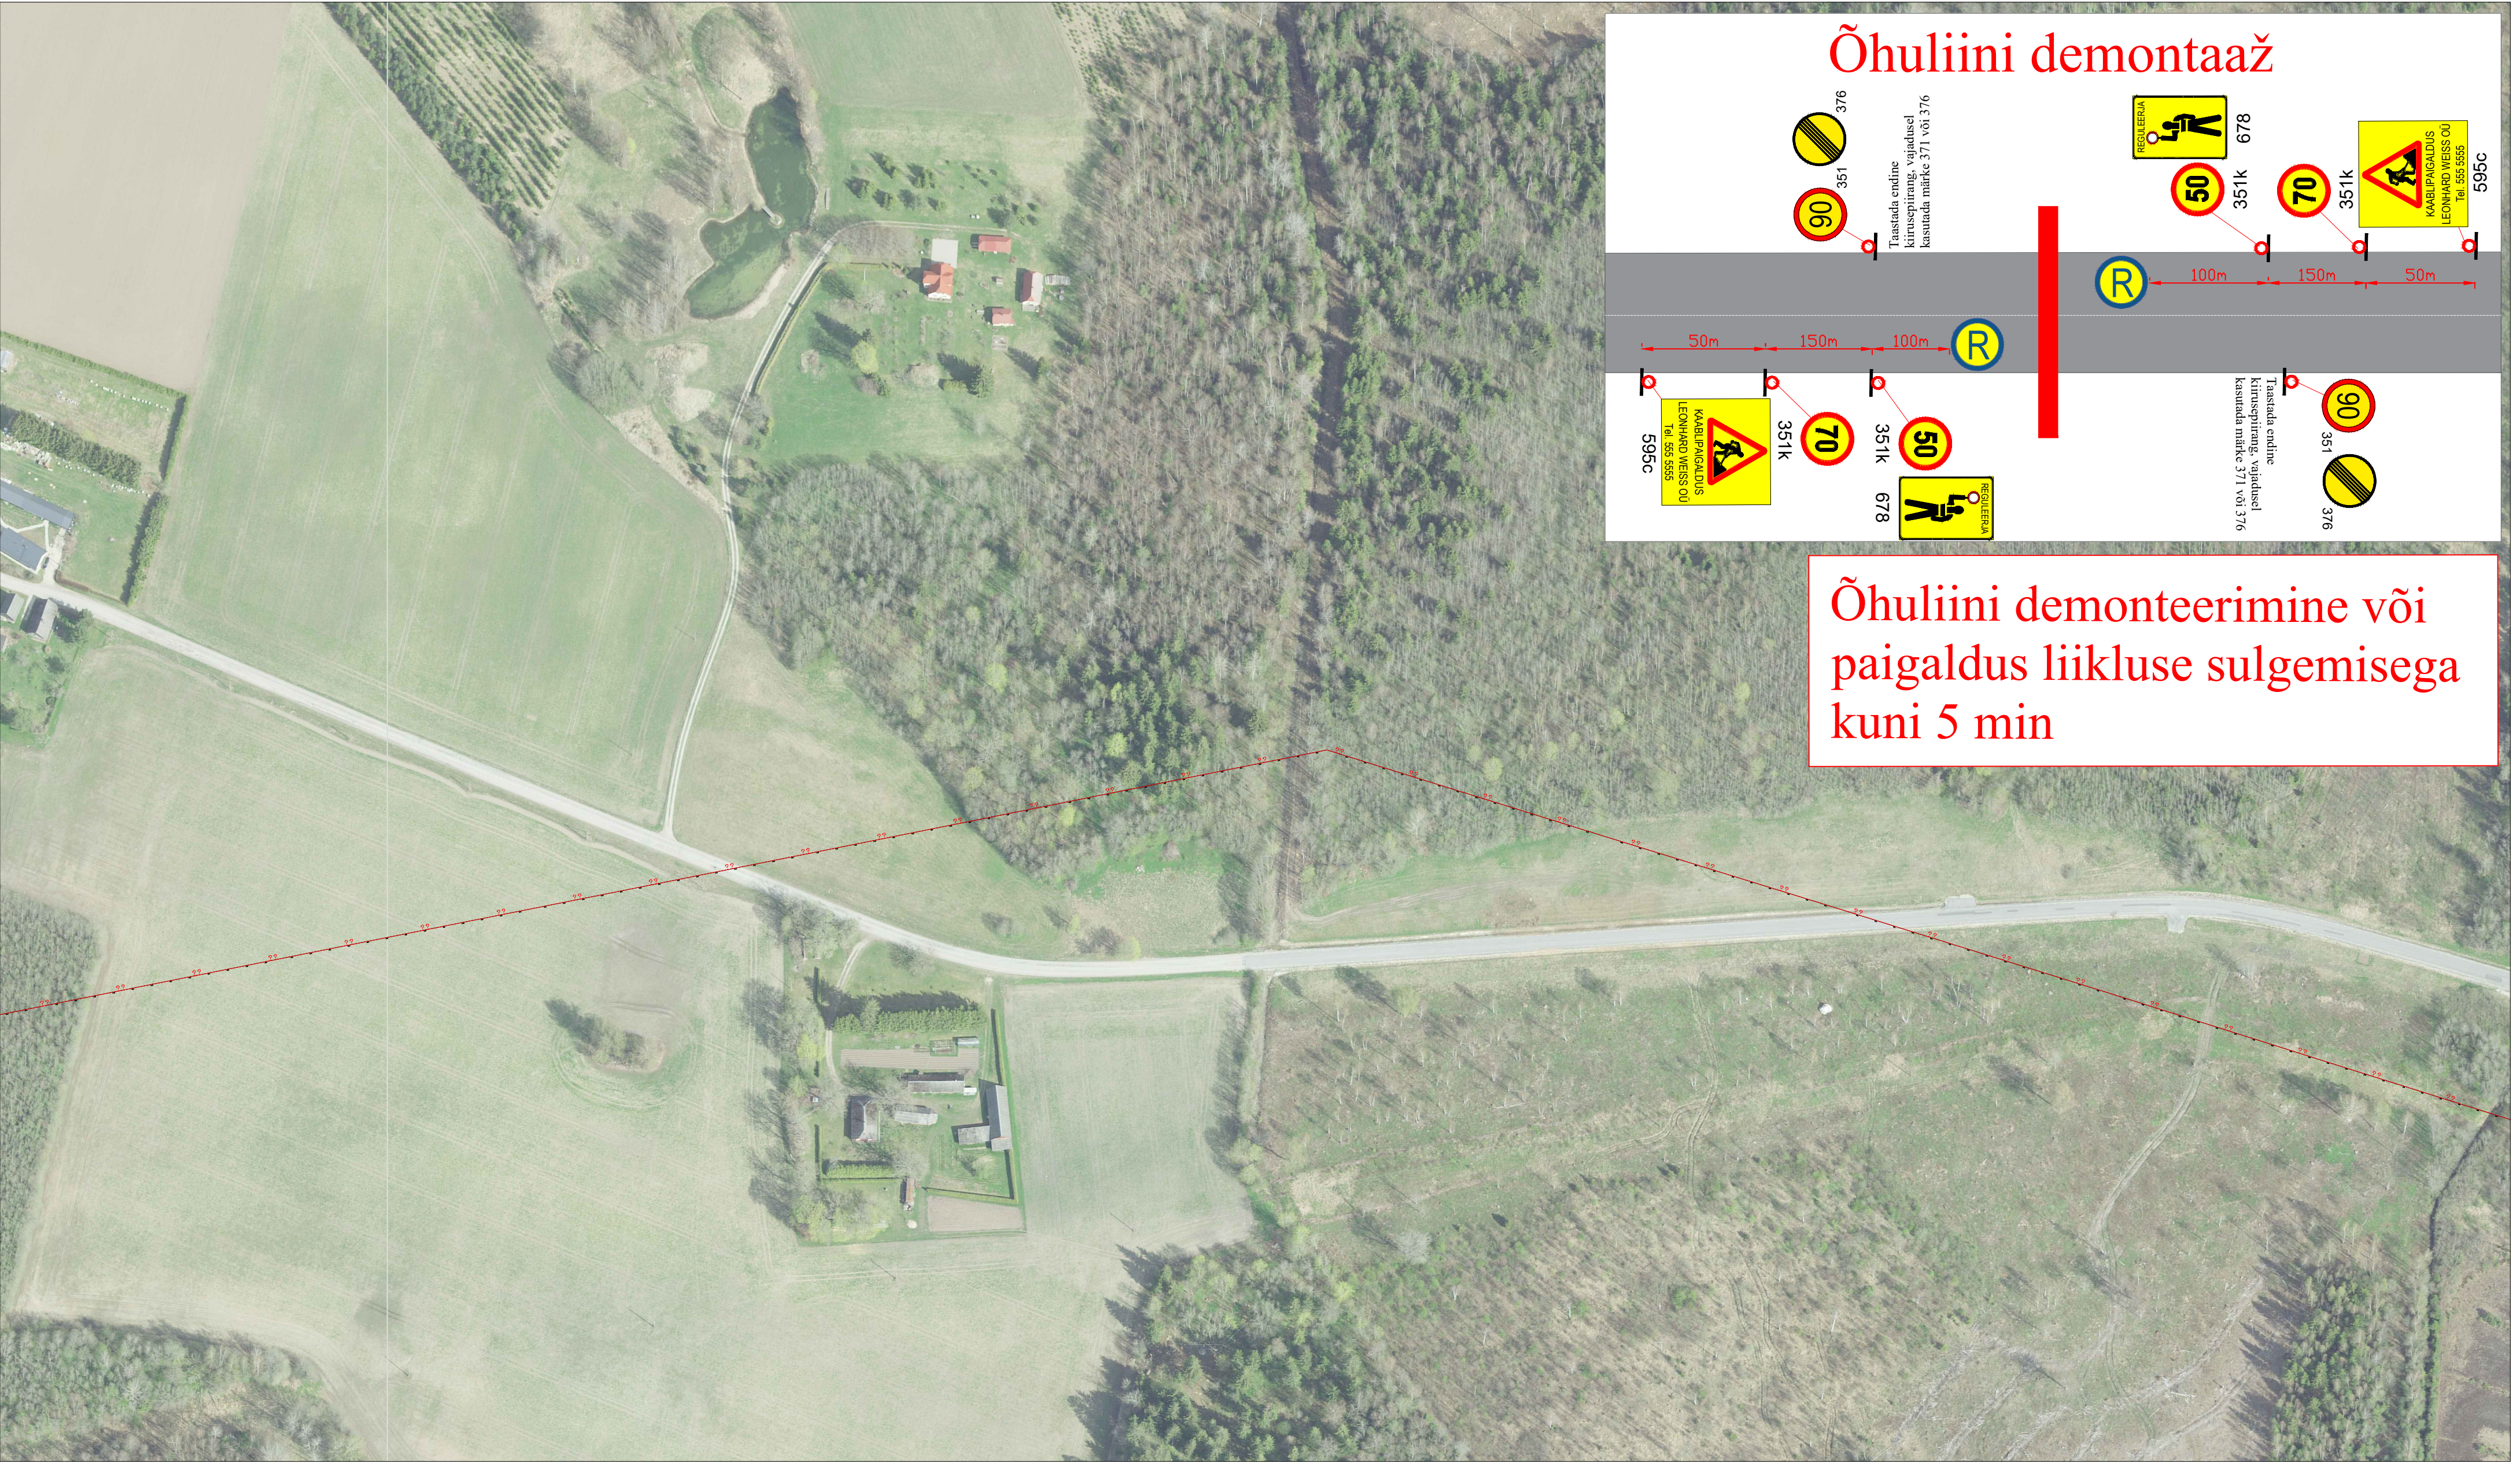

Õhuliini demonteerimine või paigaldus liikluse sulgemisega kuni 5 min

Märkused:

- Muud olemasolevad liiklusemärgid, mis lähevad vastuollu antud ajutise ehitusaegse liikluskorraldusega, tuleb kinni katta.
- Vajadusel korrigeerida liikluskorralduse tööetapil olukorra kohaseks.
- Vajadusel lisada objektile täiendavaid liiklusemärgid.
- Ajutised ehitusaegsed liiklusemärgid tuleb paigaldada nii, et nad on liiklejale üheselt mõistetavad ja arusaadavad.
- Tagada kogu ehitustööde vältel ajutiste liiklusemärgide püstitamine ja loetavus.
- Joonist lugeda märgitud numbrite järgi.


Lisa märkused:

- Aasta keskmine ööpäevane liiklus 138
Sõidua autod ja pakiautod (%) 83
Veoautod ja autobussid (%) 4
Autorongid (%) 13
- Antud asulavälisel lõigul kehtib statsionaarne kiirusepiirang 90 km/h

LEPPEMÄRGID			
	Õhuliin		Paigaldatav ajutine liiklusmärk
	Maakaabel		Olemasolev liiklusmärk
	Puurimine kinnisel meetodil		Töötsoon

		Projekti nimetus:		Kuupäev 17.04.2025	
Tähe põik 8, Kambja vald, Tartu maakond Telefon: +372 5248 400 E-post: info@lounaliiklus.ee		Objekti asukoht:		Töö nr: 107/25	
Koostas: Indrek Vähi		Joonis: Ajutine liikluskorralduskeem		Joonis nr : 1 - (6)	
Tellija: Leonhard Weiss OÜ				Mõõtkava	

Ehitustööde ajal maanteel parkimine keelatud

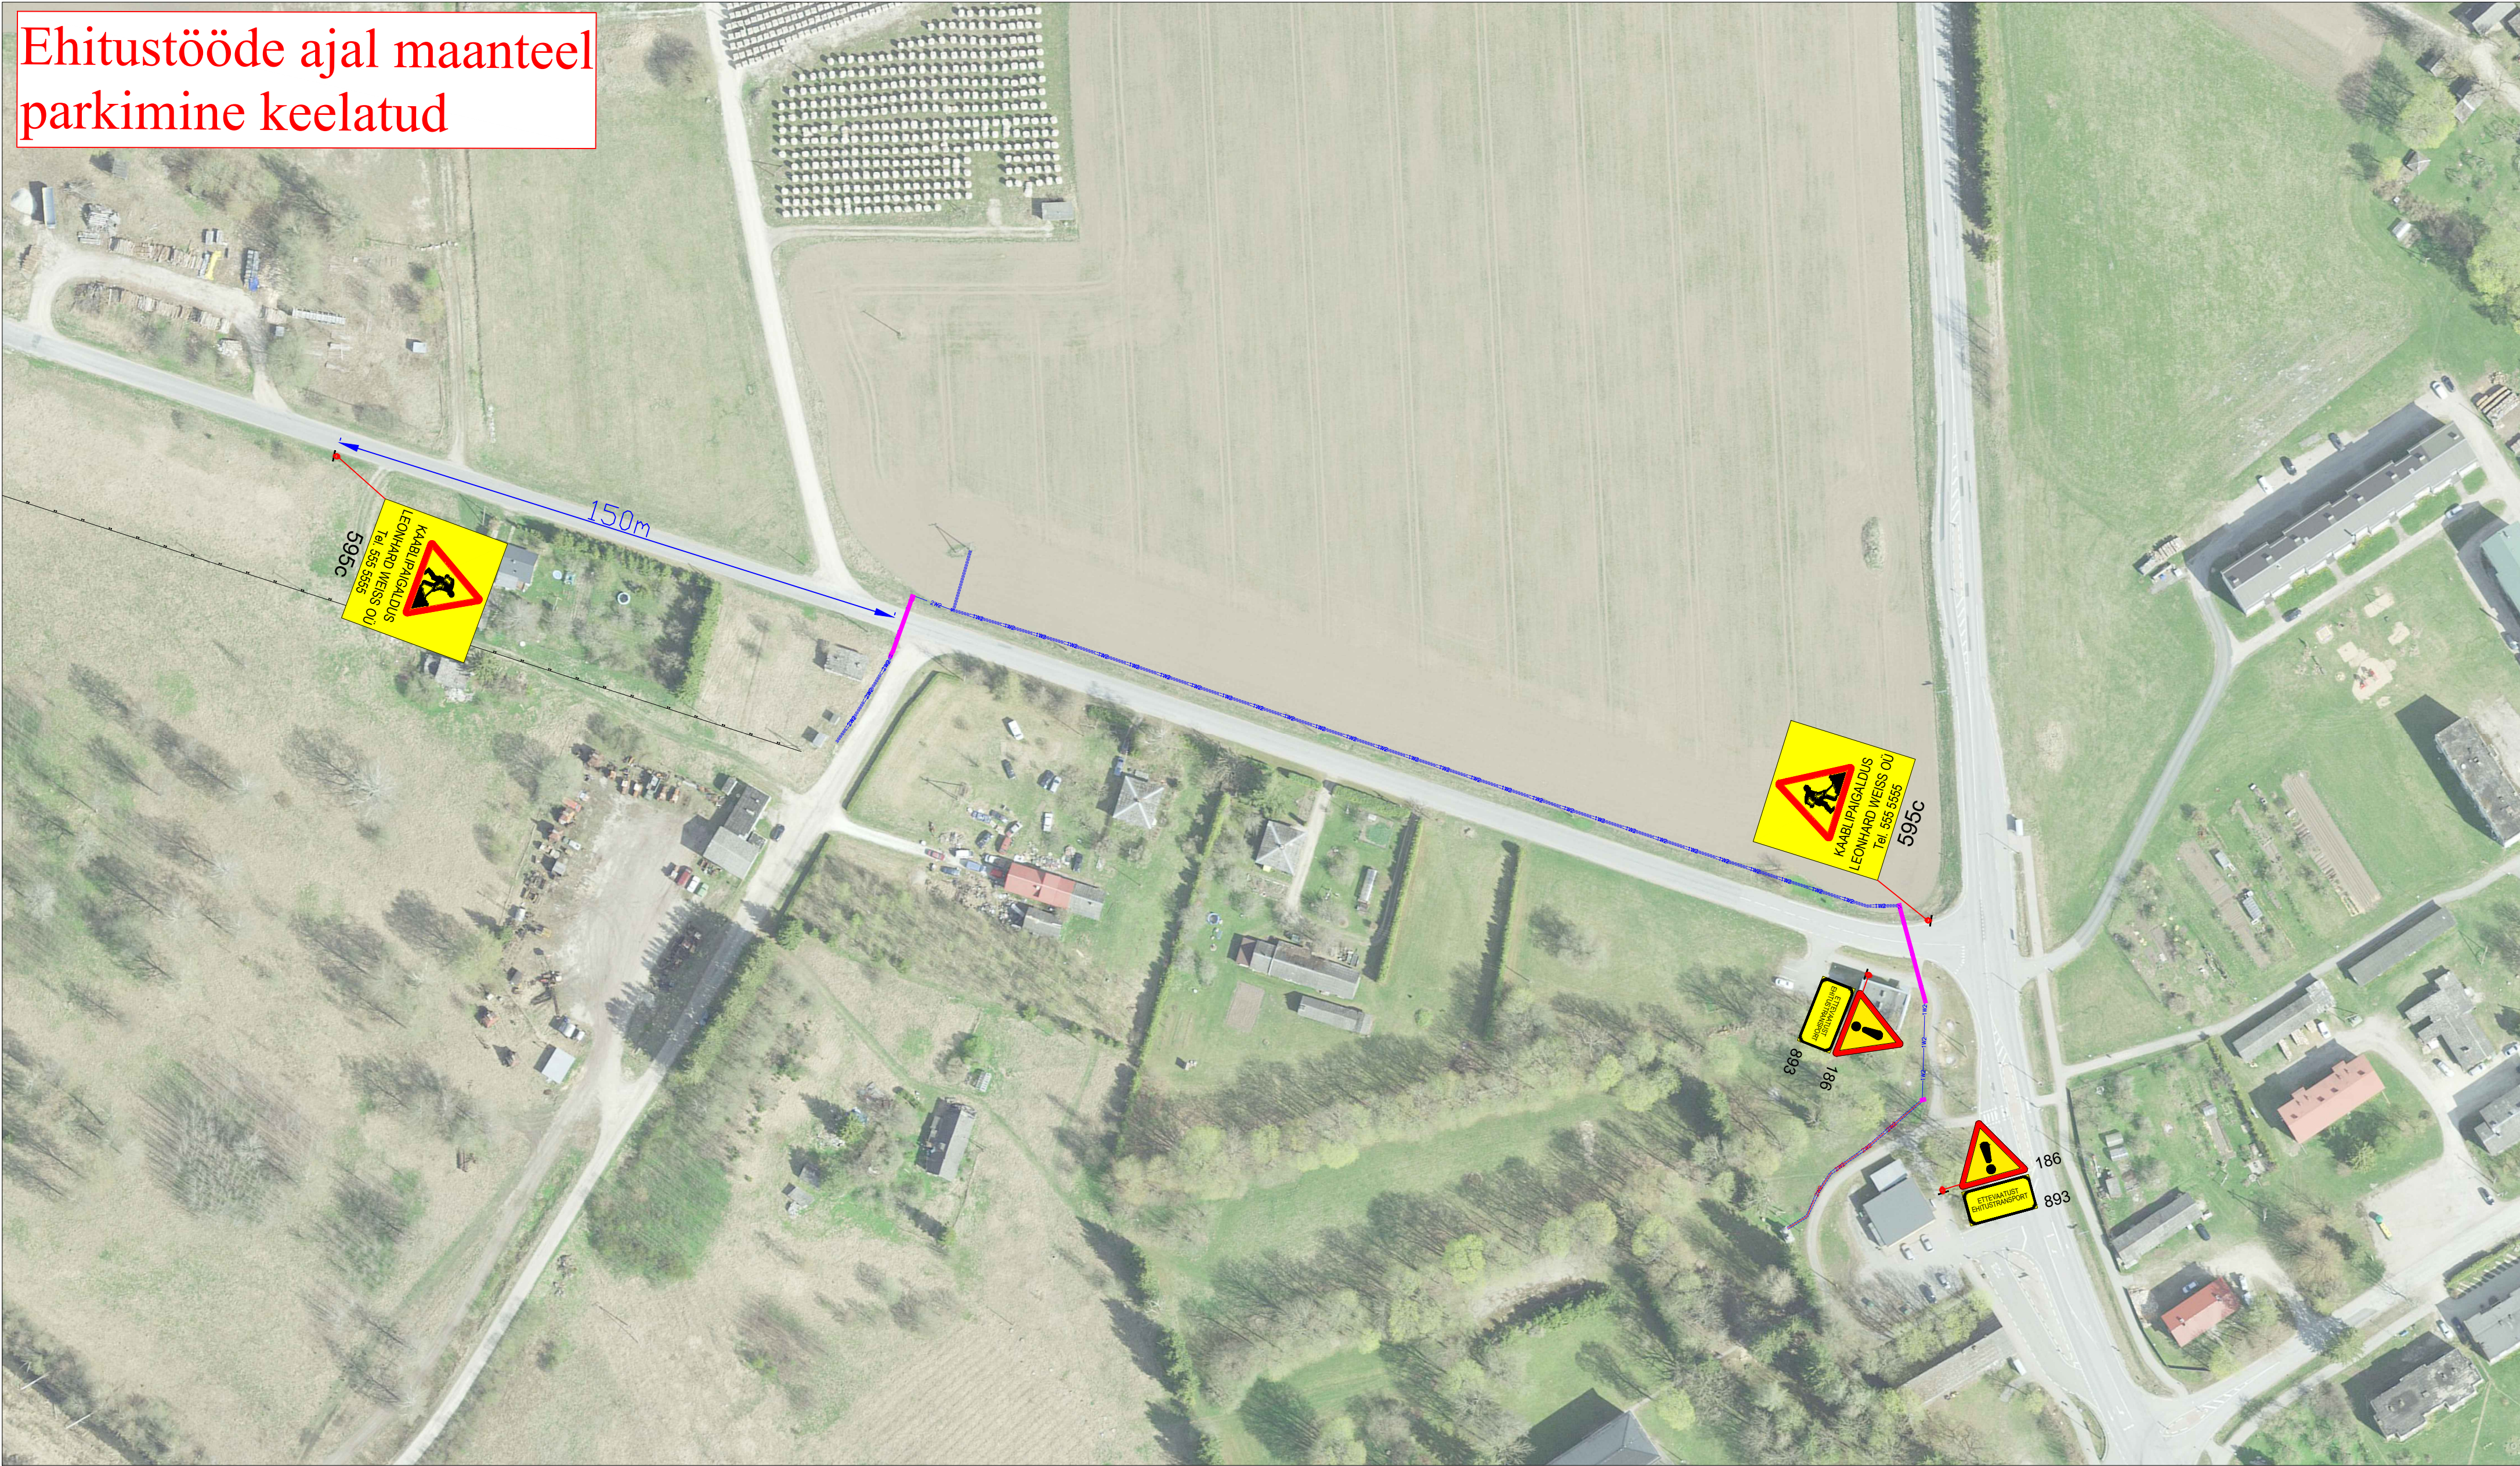

Märkused:

- Muud olemasolevad liiklusmärgid, mis lähevad vastuollu antud ajutise ehitusaegse liiklusskeemiga, tuleb kinni katta.
- Vajadusel korrigeerida liiklusskeem tööetapil olukorra kohaseks.
- Vajadusel lisada objektile täiendavaid liiklusmärke.
- Ajutised ehitusaegsed liiklusmärgid tuleb paigaldada nii, et nad on liiklejale üheselt mõistetavad ja arusaadavad.
- Tagada kogu ehitustööde vältel ajutiste liiklusmärkide püstiolek ja loetavus.
- Joonist lugeda märgitud numbrite järgi.

Lisa märkused:

- Aasta keskmine ööpäevane liiklus 138
Sõiduautod ja pakiautod (%) 83
Veoautod ja autobussid (%) 4
Autorongid (%) 13
- Antud asulavälisel lõigul kehtib statsionaarne kiirusepiirang 90 km/h

LEPPEMÄRGID

- | | | | |
|--|-------------------|--|---------------------------------|
| | Õhuliin | | Paigaldatav ajutine liiklusmärk |
| | Maakaabel | | |
| | Puurimine | | Olemasolev liiklusmärk |
| | kinnisel meetodil | | |
| | | | Töötsoon |



Tähe põik 8, Kambja vald, Tartu maakond
Telefon: +372 5248 400
E-post: info@lounaliiklus.ee

Koostas: Indrek Vähi

Tellija: Leonhard Weiss OÜ

Projekti nimetus:

Objekti asukoht:
Tee nr 14156 Vaimastvere-Endla km
0,02-0,3

Joonis: Ajutine liikluskorraldusskeem

Kuupäev
17.04.2025

Töö nr:
107/25

Joonis nr :
2 - (6)

Mootkava

Ehitustööde ajal maanteel
parkimine keelatud




Märkused:

1. Muud olemasolevad liikluskärgid, mis lähevad vastuollu antud ajutise ehitusaegse liikluskärgiga, tuleb kinni katta.
2. Vajadusel korrigeerida liikluskärgi töötaval olukorra kohaseks.
3. Vajadusel lisada objektile täiendavaid liikluskärgi.
4. Ajutised ehitusaegsed liikluskärgid tuleb paigaldada nii, et nad on liiklejale hästi nähtavad ja arusaadavad.
5. Tagada kogu ehitustööde vältel ajutiste liikluskärgide puistole ja loetavus.
6. Joonist lugeda märgitud numbrite järgi.


Lisa märkused:

- | | | |
|----|----------------------------------|------|
| 1. | Aasta keskmine ööpäevane liiklus | 2563 |
| | Sõiduaudot ja pakiaudot (%) | 83 |
| | Veoaudot ja autobussid (%) | 7 |
| | Autorongid (%) | 10 |

LEPPEMÄRGID Õhuliin Maakaabel Puurimine kinnisel meetodil 30 Paigaldatav ajutine liiklusmärk 70 351# Olemasolev liiklusmärk Töötsoon			Lõunaliiklus Sinu liikluskorraldaja Tähe põik 8, Kambja vald, Tartu maakond Telefon: +372 5248 400 E-post: info@lounaliiklus.ee Koostas: Indrek Vähi Tellija: Leonhard Weiss OÜ			Projekti nimetus: Objekti asukoht: Tee nr 39 Tartu- Jõgeva-Aravete km 54,8 ja tee nr 14145 Vaimastvere-Laiuse km 0,16-0,39 Joonis: Ajutine liikluskorraldusskeem			Kuupäev 17.04.2025 Töö nr: 107/25 Joonis nr : 3 - (6) Mõõtkava		
--	--	--	---	--	--	--	--	--	---	--	--

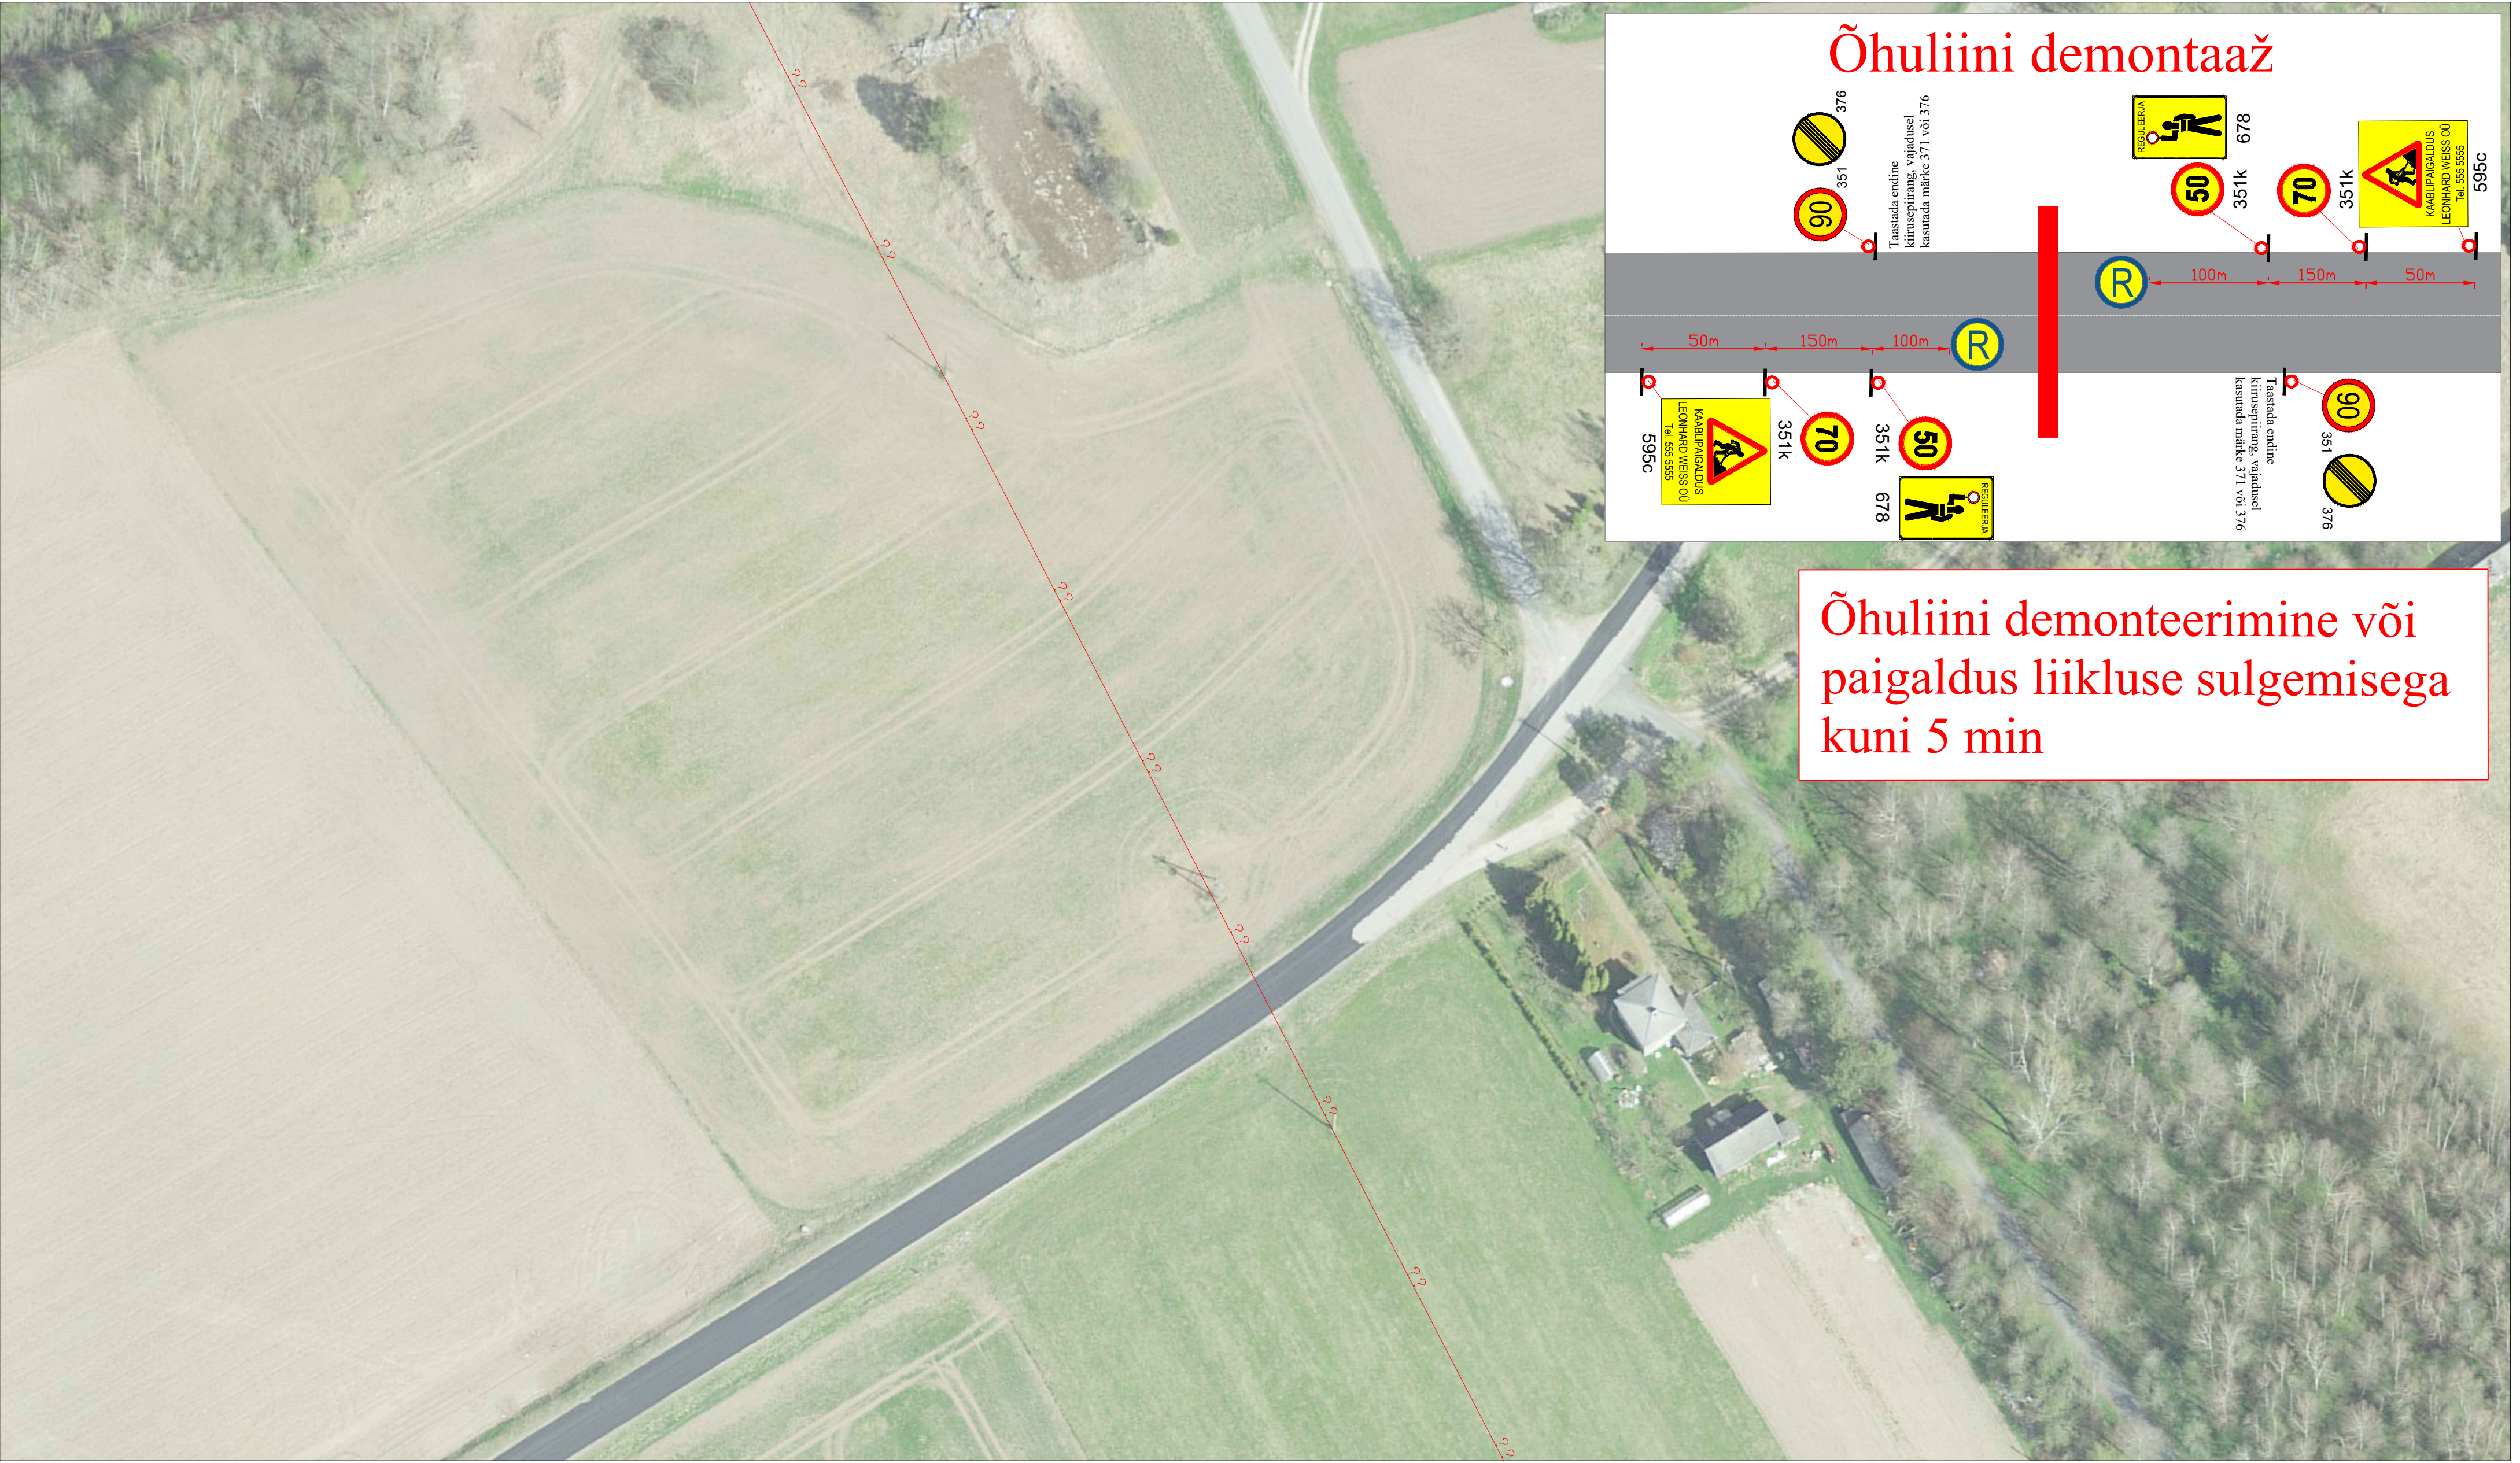

Õhuliini demontaaž

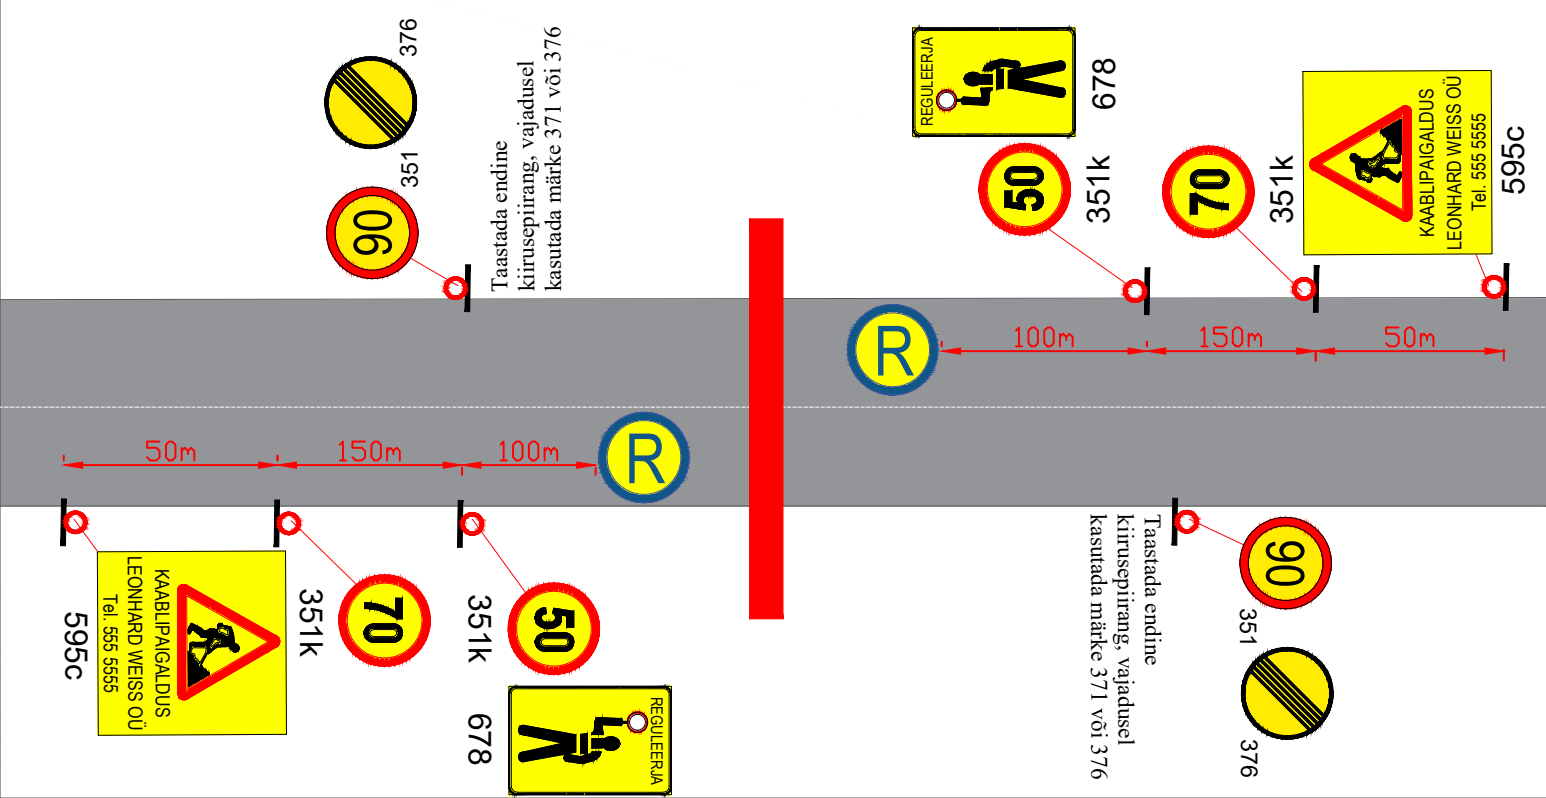

Õhuliini demonteerimine või paigaldus liikluse sulgemisega kuni 5 min

Märkused:

- Muud olemasolevad liiklusmärgid, mis lähevad vastuollu antud ajutise ehitusaegse liiklusskeemiga, tuleb kinni katta.
- Vajadusel korrigeerida liiklusskeem tööetapil olukorra kohaseks.
- Vajadusel lisada objektile täiendavaid liiklusmärke.
- Ajutised ehitusaegsed liiklusmärgid tuleb paigaldada nii, et nad on liiklejale üheselt mõistetavad ja arusaadavad.
- Tagada kogu ehitustööde vältel ajutiste liiklusmärkide püstiolek ja loetavus.
- Joonist lugeda märgitud numbrite järgi.

Lisa märkused:

- Aasta keskmine ööpäevane liiklus 138
Sõiduaudod ja pakiaudod (%) 83
Veoaudod ja autobussid (%) 4
Autorongid (%) 13
- Antud asulavälisel lõigul kehtib statsionaarne kiirusepiirang 90 km/h

LEPPEMÄRGID

- Õhuliin
- Maakaabel
- Puurimine
- kinnisel meetodil
- Paigaldatav ajutine liiklusmärk
- Olemasolev liiklusmärk
- Töötsoon



Tähe põik 8, Kambja vald, Tartu maakond
Telefon: +372 5248 400
E-post: info@lounaliiklus.ee

Koostas: Indrek Vähi

Tellijä: Leonhard Weiss OÜ

Projekti nimetus:	Kuupäev 17.04.2025
Objekti asukoht:	Töö nr: 107/25
Tee nr 14145 Vaimastvere-Laiuse km 1,11	Joonis nr : 4 - (6)
Joonis: Ajutine liikluskorralduskeem	Möötkava

Ehitustööde ajal maanteel
parkimine keelatud



Märkused:

1. Muud olemasolevad liiklusmärgid, mis lähevad vastuollu antud ajutise ehitusaegse liiklusskeemiga, tuleb kinni katta.
2. Vajadusel korrigeerida liiklusskeem töötapil olukorra kohaseks.
3. Vajadusel lisada objektile täiendavaid liiklusmärke.
4. Ajutised ehitusaegsed liiklusmärgid tuleb paigaldada nii, et nad on liiklejale üheselt mõistetavad ja arusaadavad.
5. Tagada kogu ehitustööde vältel ajutiste liiklusmärkide püstiolek ja loetavus.
6. Joonist lugeda märgitud numbrite järgi.

Lisa märkused:

1. Aasta keskmine ööpäevane liiklus 47
Sõiduaudod ja pakiaudod (%) 94
Veoaudod ja autobussid (%) 4
Autorongid (%) 2
2. Antud asulavälisel lõigul kehtib statsionaarne kiirusepiirang 90 km/h

LEPPEMÄRGID



Õhuliin



Maakaabel



Puurimine

kinnisel meetodil



Paigaldatav ajutine liiklusmärk



Olemasolev liiklusmärk



Töötsoon



Tähe põik 8, Kambja vald, Tartu maakond
Telefon: +372 5248 400
E-post: info@lounaliiklus.ee

Koostas: Indrek Vähi

Tellijä: Leonhard Weiss OÜ

Projekti nimetus:

Objekti asukoht: Tee nr 39 Tartu- Jõgeva-
Aravete km 54,8 ja tee nr 14145
Vaimastvere-Laiuse km 0,16-0,39


Joonis: Ajutine liikluskorralduskeem

Kuupäev
17.04.2025

Töö nr: 107/25

Joonis nr :
5 - (6)

Mootkava

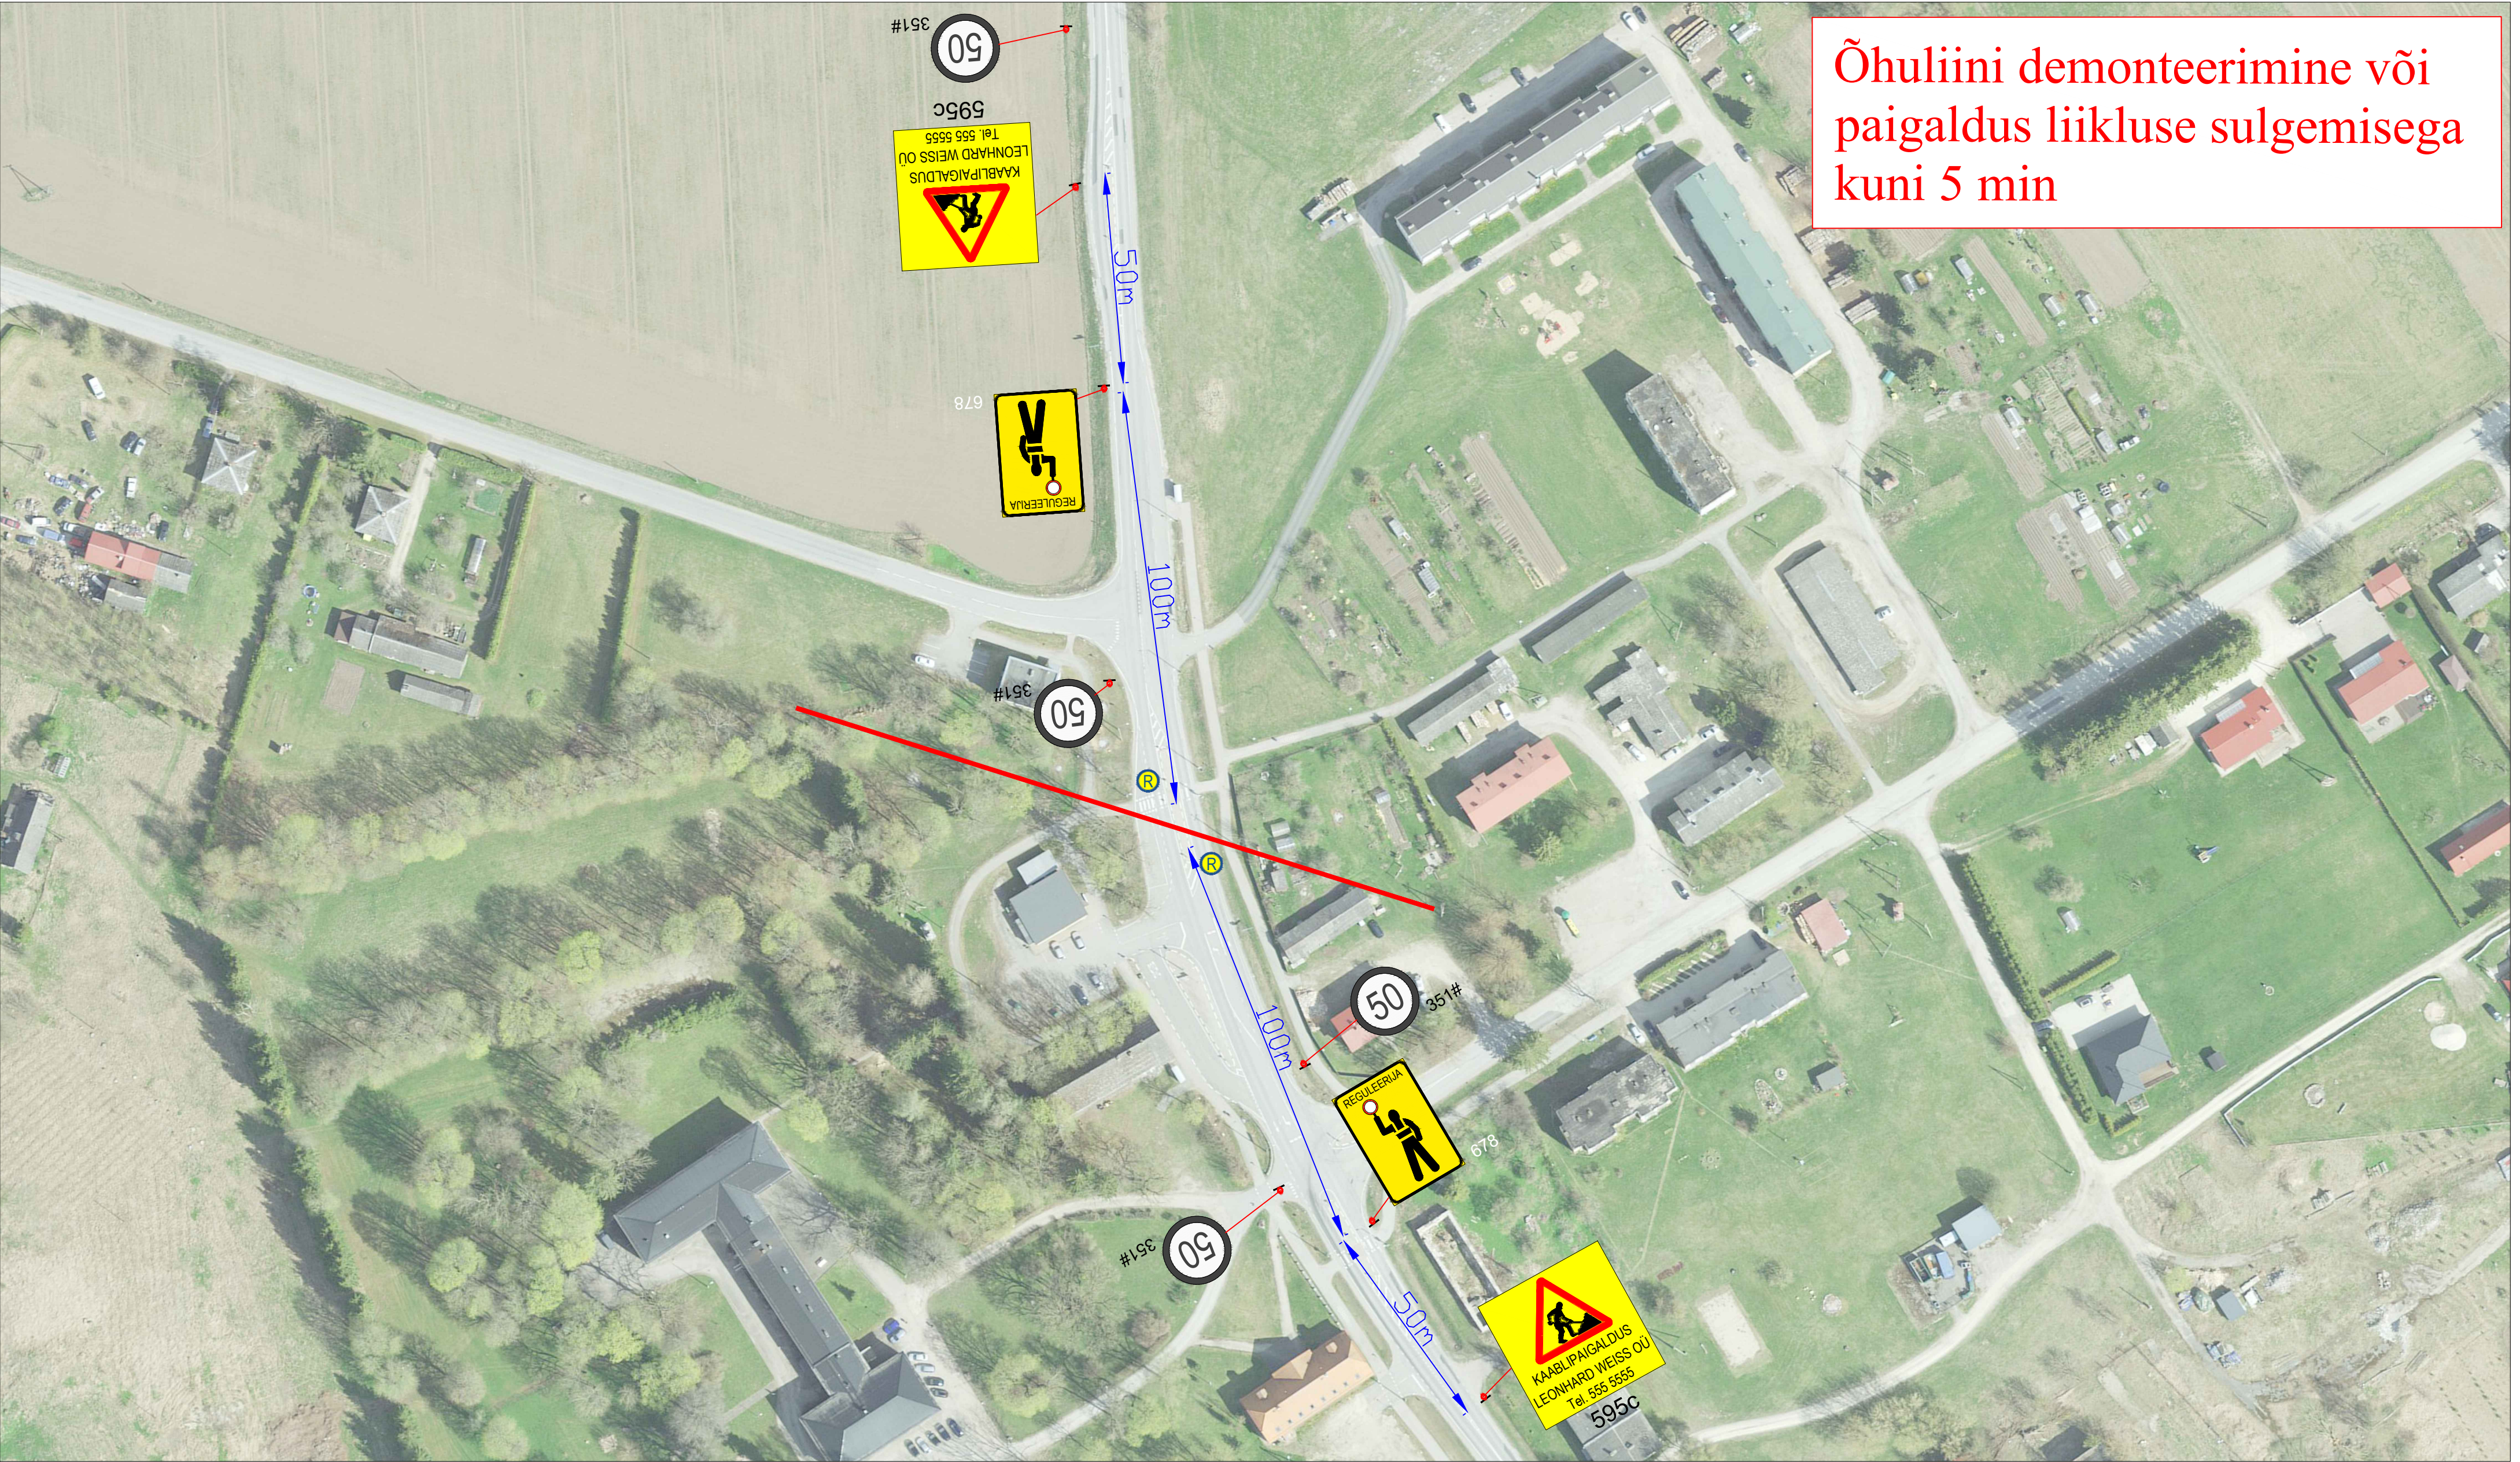

Märkused:

1. Muud olemasolevad liiklusemärgid, mis lähevad vastuollu antud ajutise ehitusaegse liiklusekeemiga, tuleb kinni katta.
2. Vajadusel korrigeerida liiklusekeem tööetapil olukorra kohaseks.
3. Vajadusel lisada objektile täiendavaid liiklusemärgid.
4. Ajutised ehitusaegsed liiklusemärgid tuleb paigaldada nii, et nad on liiklejale üheselt mõistetavad ja arusaadavad.
5. Tagada kogu ehitustööde vältel ajutiste liiklusemärgide püstiolek ja loetavus.
6. Joonist lugeda märgitud numbrite järgi.

Lisa märkused:

- | | | |
|----|----------------------------------|------|
| 1. | Aasta keskmine ööpäevane liiklus | 2563 |
| | Sõiduaudod ja pakiaudod (%) | 83 |
| | Veoaudod ja autobussid (%) | 7 |
| | Autorongid (%) | 10 |

LEPPEMÄRGID

- | | | | |
|--|-------------------|--|----------------------------------|
| | Õhuliin | | Paigaldatav ajutine liiklusemärk |
| | Maakaabel | | Olemasolev liiklusemärk |
| | Puurimine | | Töötsoon |
| | kinnisel meetodil | | |



Tähe põik 8, Kambja vald, Tartu maakond
Telefon: +372 5248 400
E-post: info@lounaliiklus.ee

Koostas: Indrek Vähi

Tellijä: Leonhard Weiss OÜ

Projekti nimetus:	Kuupäev 17.04.2025
Objekti asukoht: Tee nr 39 Tartu- Jõgeva- Aravete km 54,8	Töö nr: 107/25
Joonis: Ajutine liikluskorralduskeem	Joonis nr : 6 - (6)
	Mootkava