


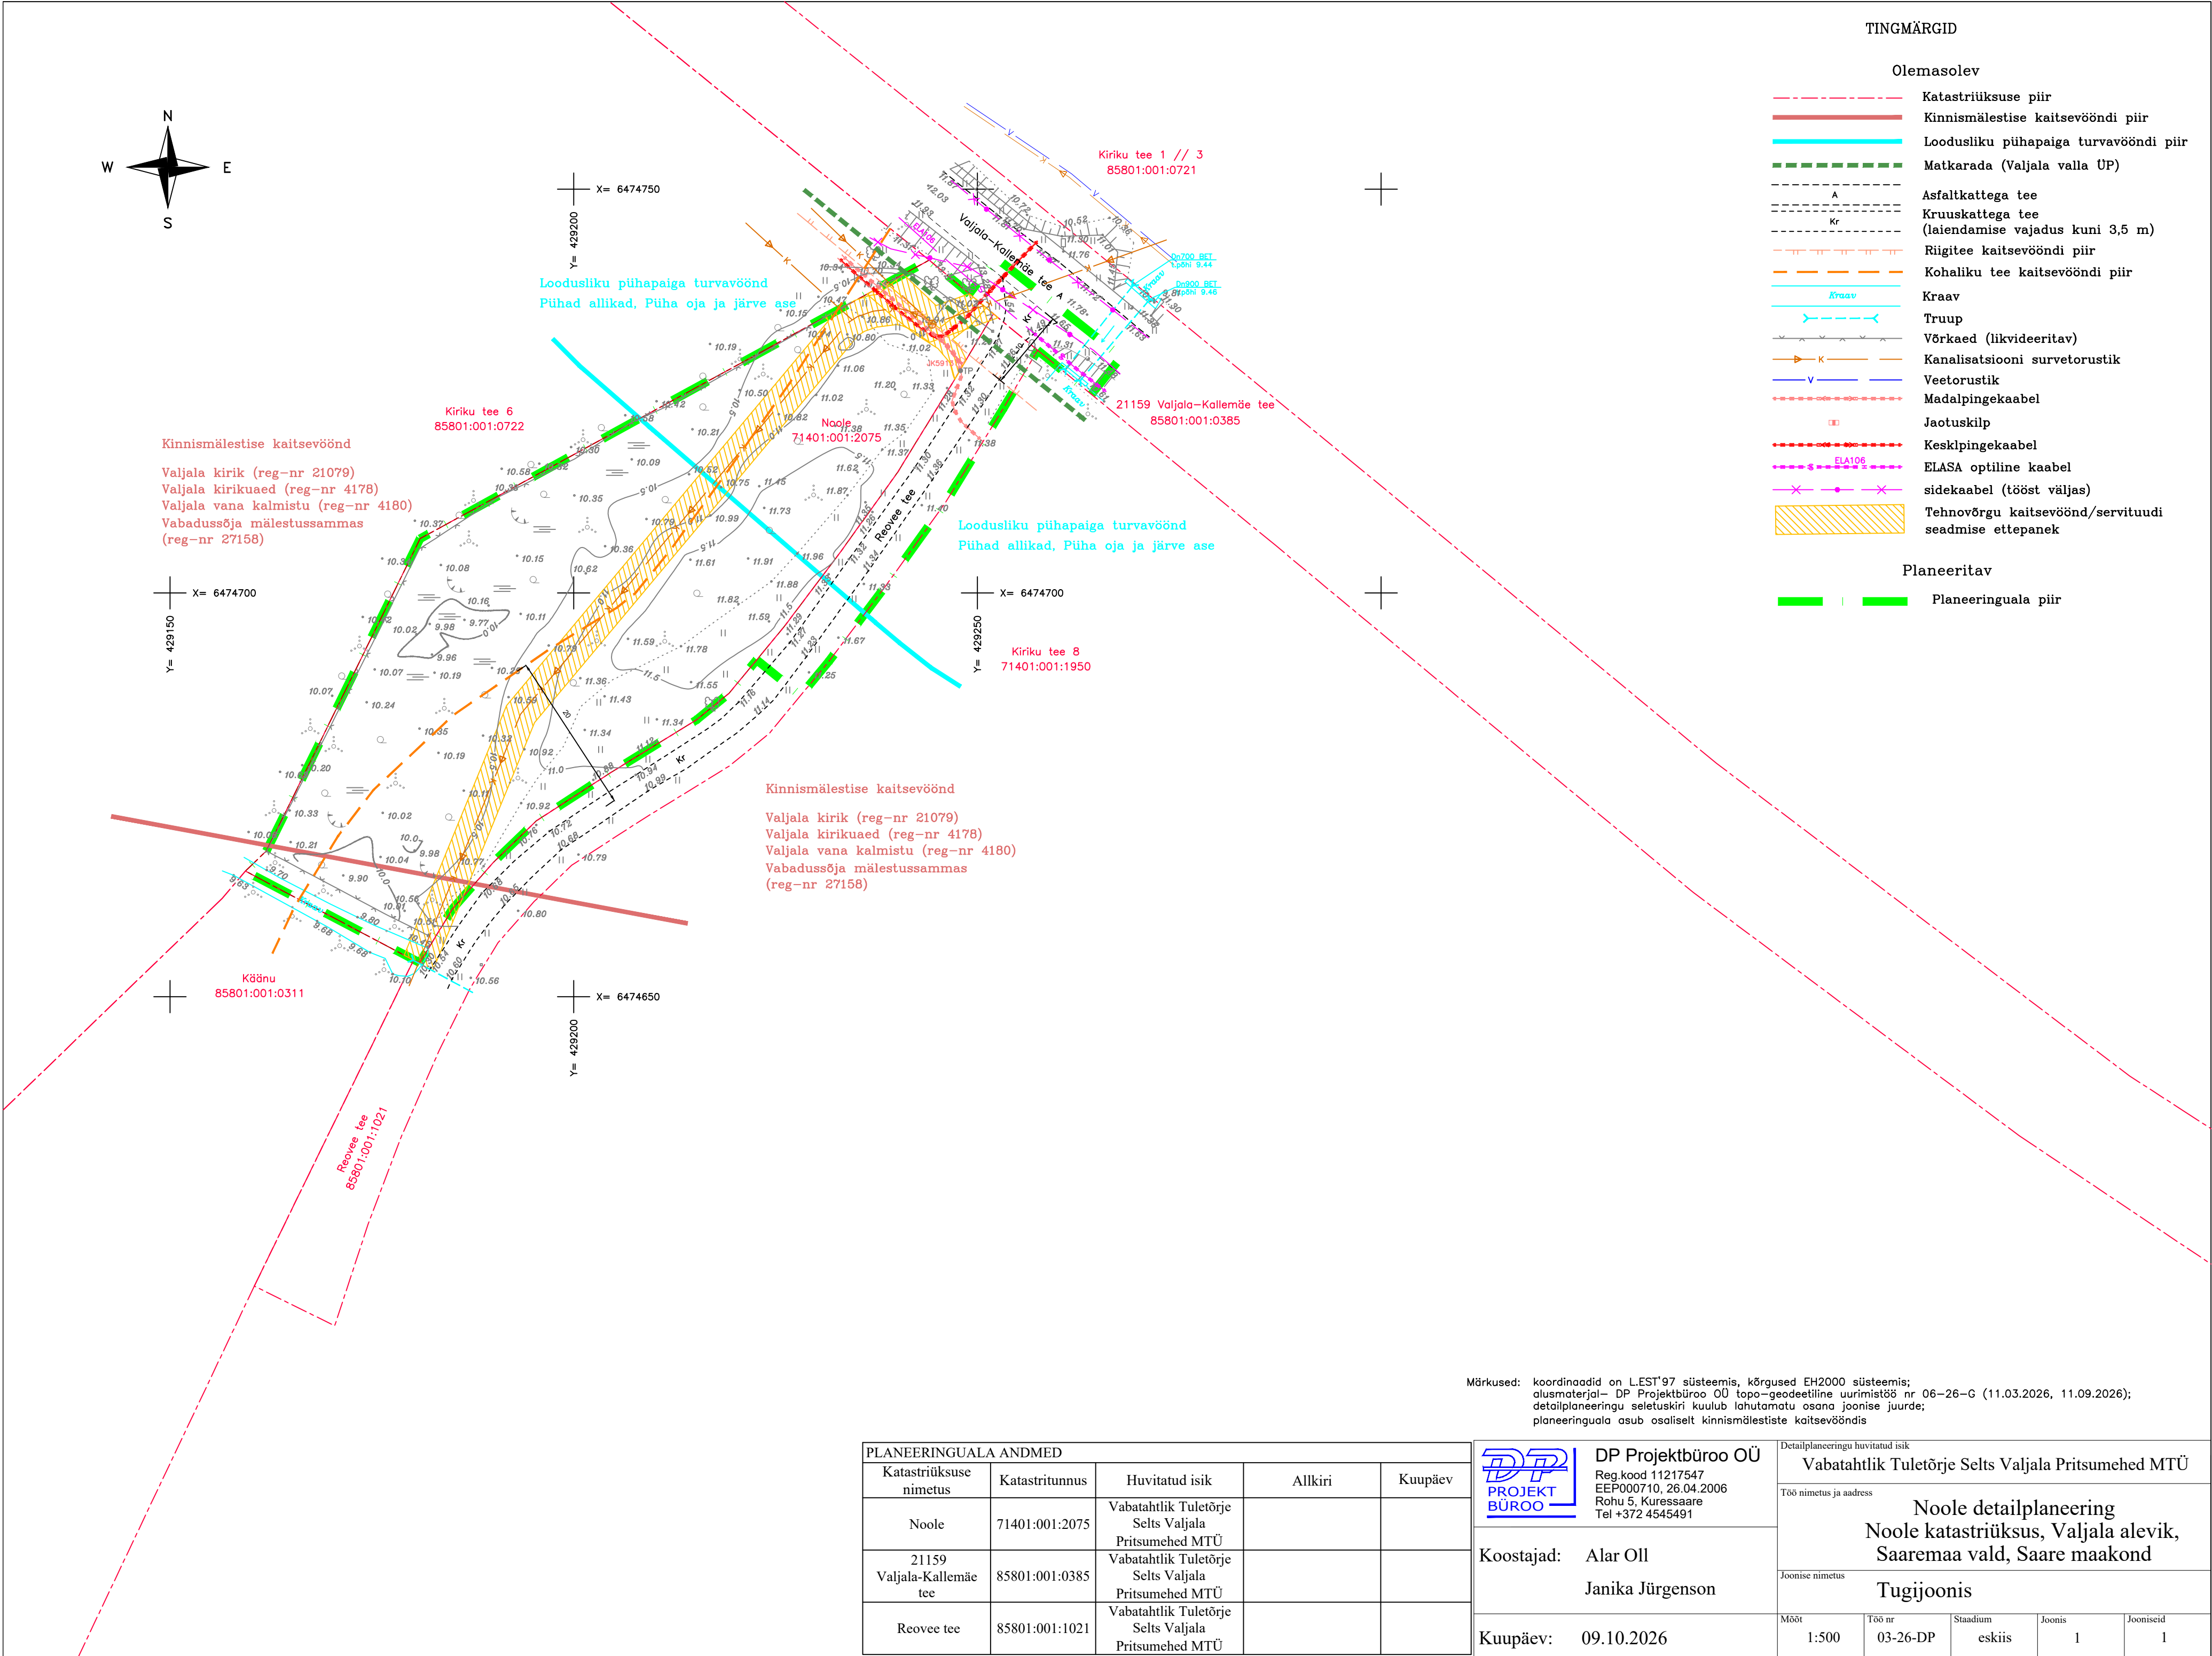

Märkused: koordinaadid on LEST'97 süsteemis, kõrgused EH2000 süsteemis;
alusmaterjal- DP Projektbüroo OÜ topo-geodeetiline uurimistöö nr 06-26-G (11.03.2026, 11.09.2026);
detailplaneeringu seletuskiri kuulub lahutamatu osana joonise juurde;
planeeringuala asub osaliselt kinnismälestiste kaitsevööndis

PLANEERINGUALA ANDMED				
Katastriüksuse nimetus	Katastritunnus	Huvitatud isik	Allkiri	Kuupäev
Noole	71401:001:2075	Vabatahtlik Tuletõrje Selts Valjala Pritsumehed MTÜ		
21159 Valjala-Kallemäe tee	85801:001:0385	Vabatahtlik Tuletõrje Selts Valjala Pritsumehed MTÜ		
Reovee tee	85801:001:1021	Vabatahtlik Tuletõrje Selts Valjala Pritsumehed MTÜ		



DP Projektbüroo OÜ
Reg.kood 11217547
EEP000710, 26.04.2006
Rohu 5, Kuressaare
Tel +372 4545491

Koostajad: Alar Oll
Janika Jürgenson

Kuupäev: 09.10.2026

Vabatahtlik Tuletõrje Selts Valjala Pritsumehed MTÜ

Töö nimetus ja aadress
Noole detailplaneering
Noole katastriüksus, Valjala alevik,
Saaremaa vald, Saare maakond

Joonise nimetus
Tugijoonis

Mõõt	Töö nr	Stadium	Joonis	Jooniseid
1:500	03-26-DP	eskiis	1	1