


ISIKLIKU KASUTUSÕIGUSE SEADMISE PLAAN
Jägala-Käravete tee T2
 Katastritunnus, 11201:002:0013
 Reg 9999150, M1:250

Tingmärgid

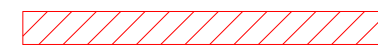

Kasutusala



Proj. 0,4 kV maakaabel
 (esimene number
 kaablite arv)



Proj. jaotuskilp




Proj.
 liitumiskilp
 (reservtorudega)



Katastriüksuse piir

Kaitsevööndid:

1. 0,4 kV kaabelliini kaitsevöönd on 1 m äärmisest kaablist

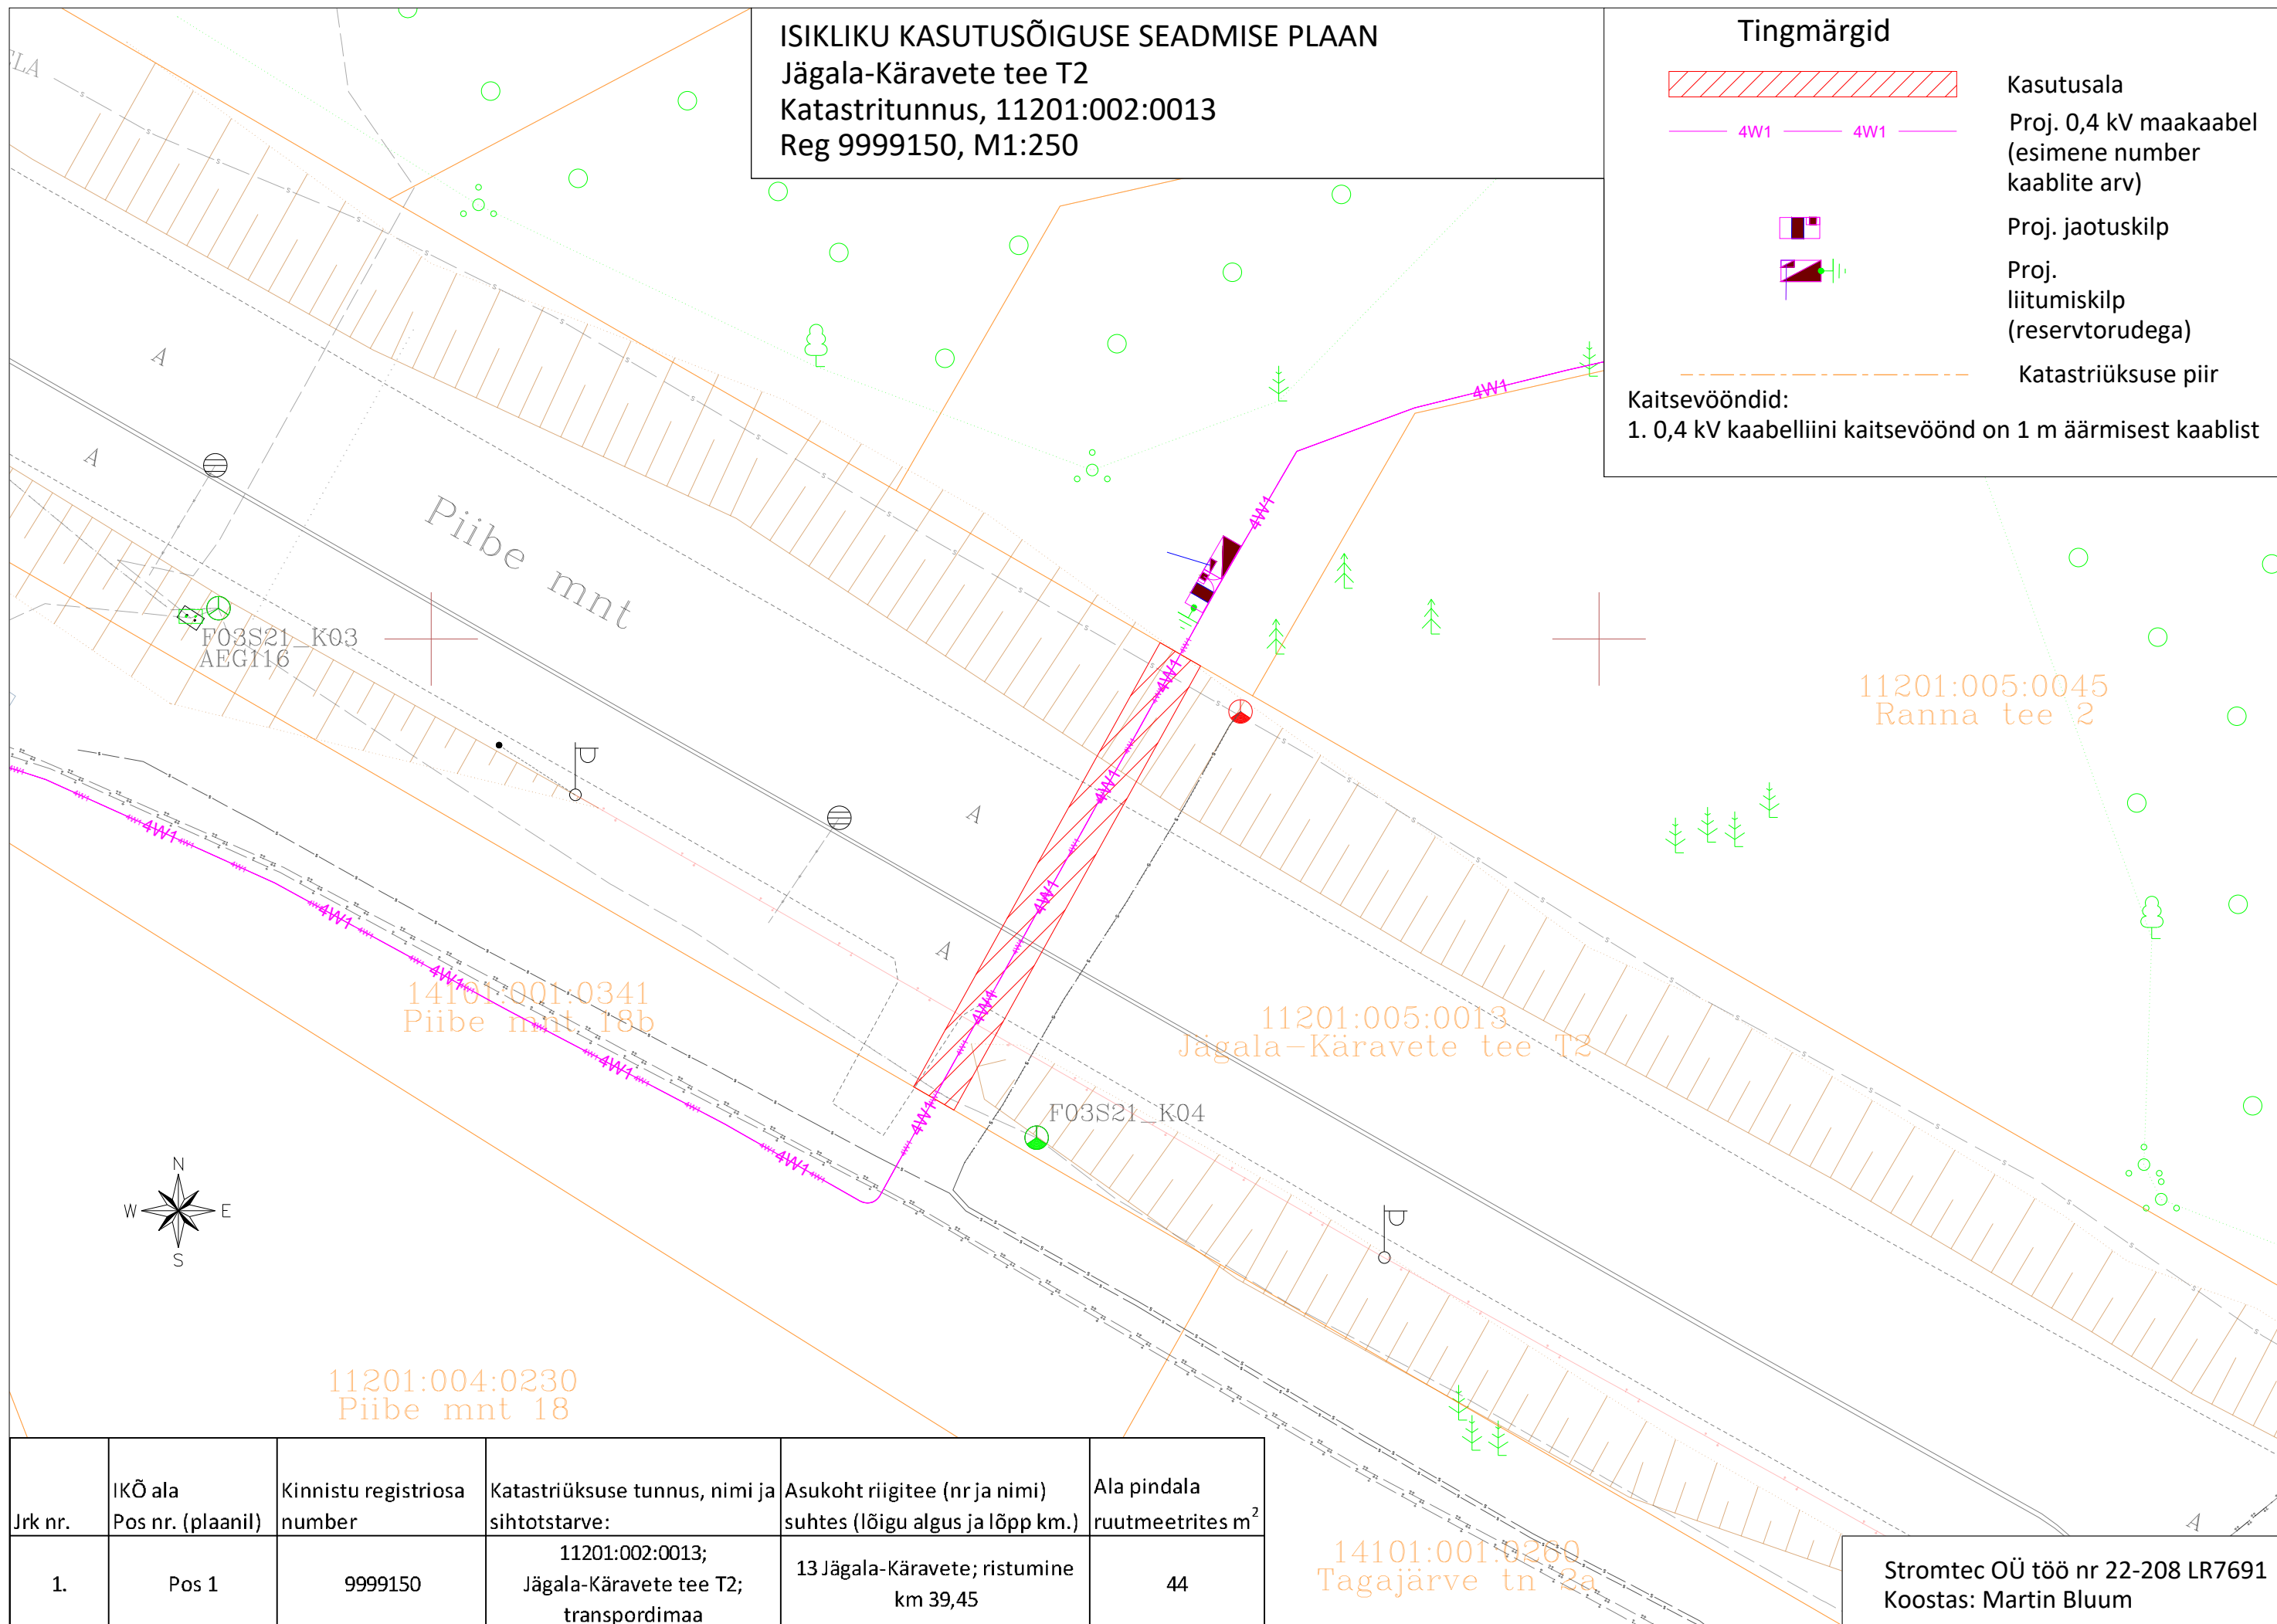

Jrk nr.	IKÕ ala Pos nr. (plaanil)	Kinnistu registrios number	Katastriüksuse tunnus, nimi ja sihtotstarve:	Asukoht riigitee (nr ja nimi) suhtes (lõigu algus ja lõpp km.)	Ala pindala ruutmeetrites m ²
1.	Pos 1	9999150	11201:002:0013; Jägala-Käravete tee T2; transpordimaa	13 Jägala-Käravete; ristumine km 39,45	44

Stromtec OÜ töö nr 22-208 LR7691
 Koostas: Martin Bluum