


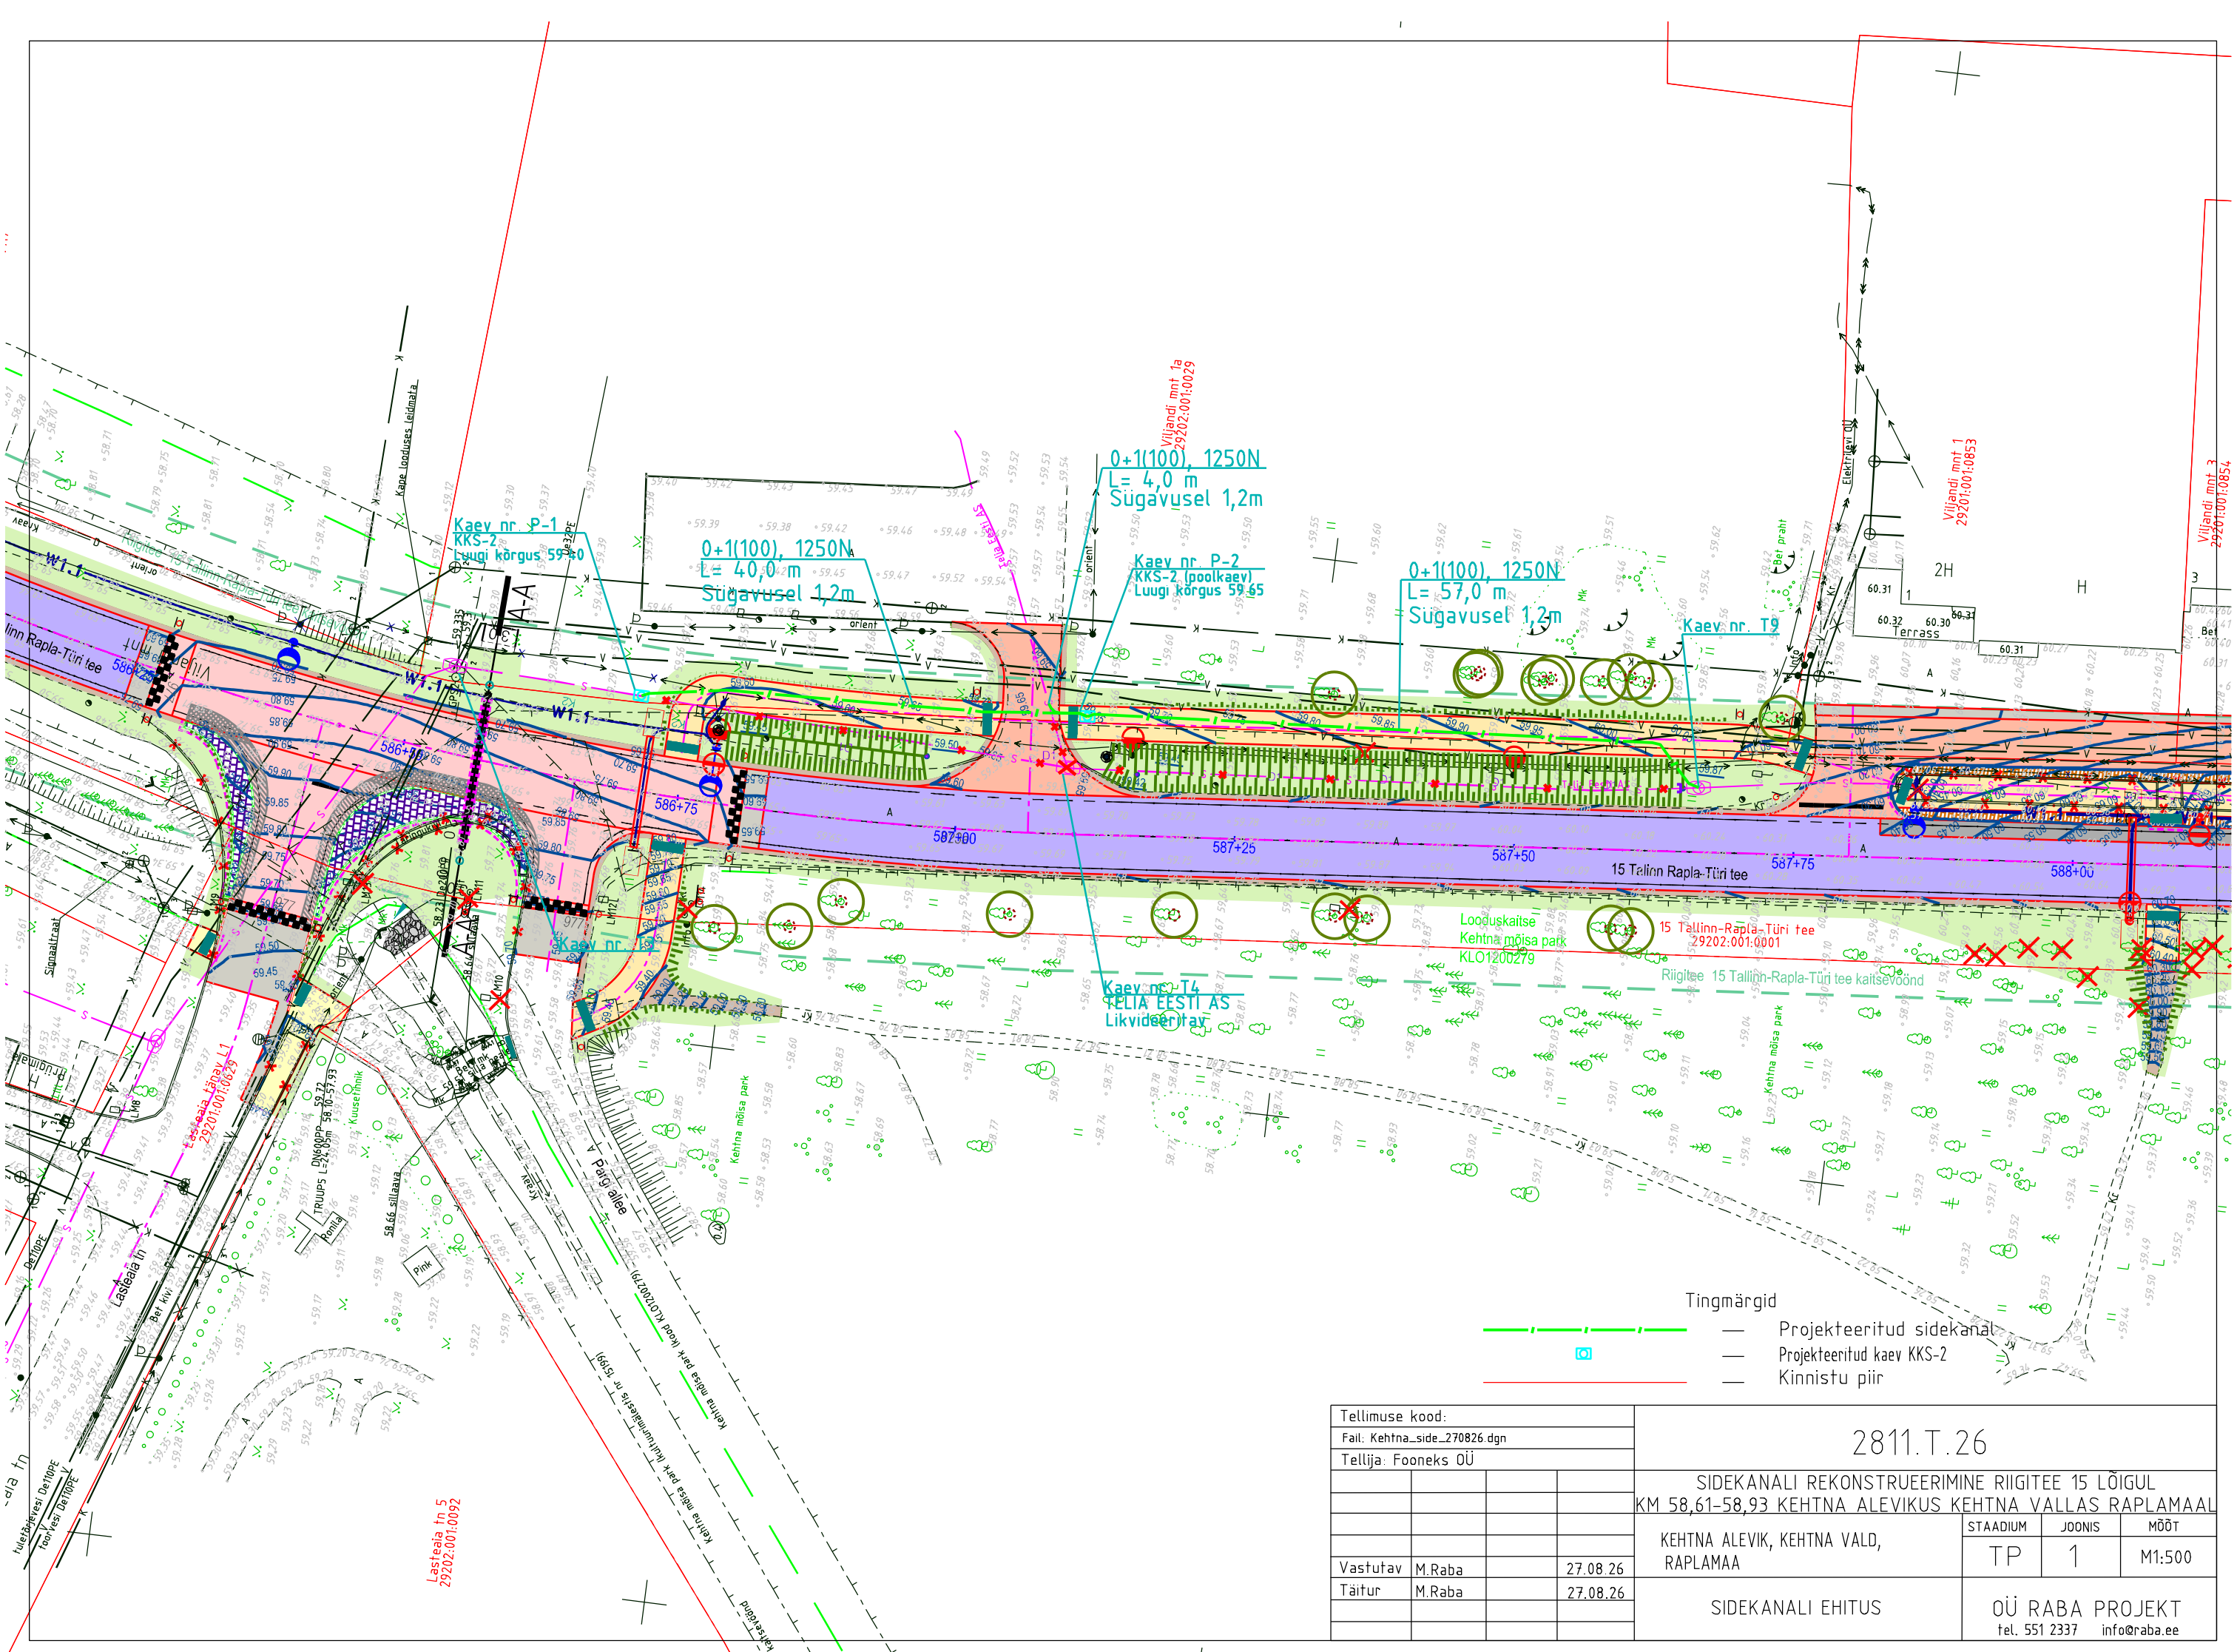

Tellimuse kood:			
Fail: Kehtna_side_270826.dgn			
Tellija: Fooneks OÜ			
Vastutav	M.Raba	27.08.26	
Täituri	M.Raba	27.08.26	

2811.T.26				
SIDEKANALI REKONSTRUEERIMINE RIIGITEE 15 LÕIGUL KM 58,61-58,93 KEHTNA ALEVIKUS KEHTNA VALLAS RAPLAMAAL				
KEHTNA ALEVIK, KEHTNA VALD, RAPLAMAAL		STAADIUM	JOONIS	MÕÖT
		TP	1	M1:500
SIDEKANALI EHITUS		OÜ RABA PROJEKT		
		tel. 551 2337 info@raba.ee		