

Projekti nimetus:  
 Tahkuranna-Jõulumäe Jüriöö teatejooks

Joonise nimetus:  
 Ajutine liikluskorraldus

Objekti asukoht:  
 Riigitee 4 km 148.25, Metsaküla,  
 Häädemeeste vald, Pärnu maakond

Märkused:  
 AKÖL 5596 sõidukit ööpäevas, 65% sõiduautod.






Kuupäev	Töö nr.	Joonise nr.
20.04.2026	RLA260418-1	1

Tellija	Uulu Kultuuri- ja Spordikeskus Egle Vutt, +372 444 8898, uuluksk@haademeeste.ee
---------	---


Cad proj. A. Adamson, Tel: +372 5363 8433

Kutsetunnistus nr. 193489 T. Rämmel  
 Tegevusluba nr ELK000084

TINGMÄRGID:







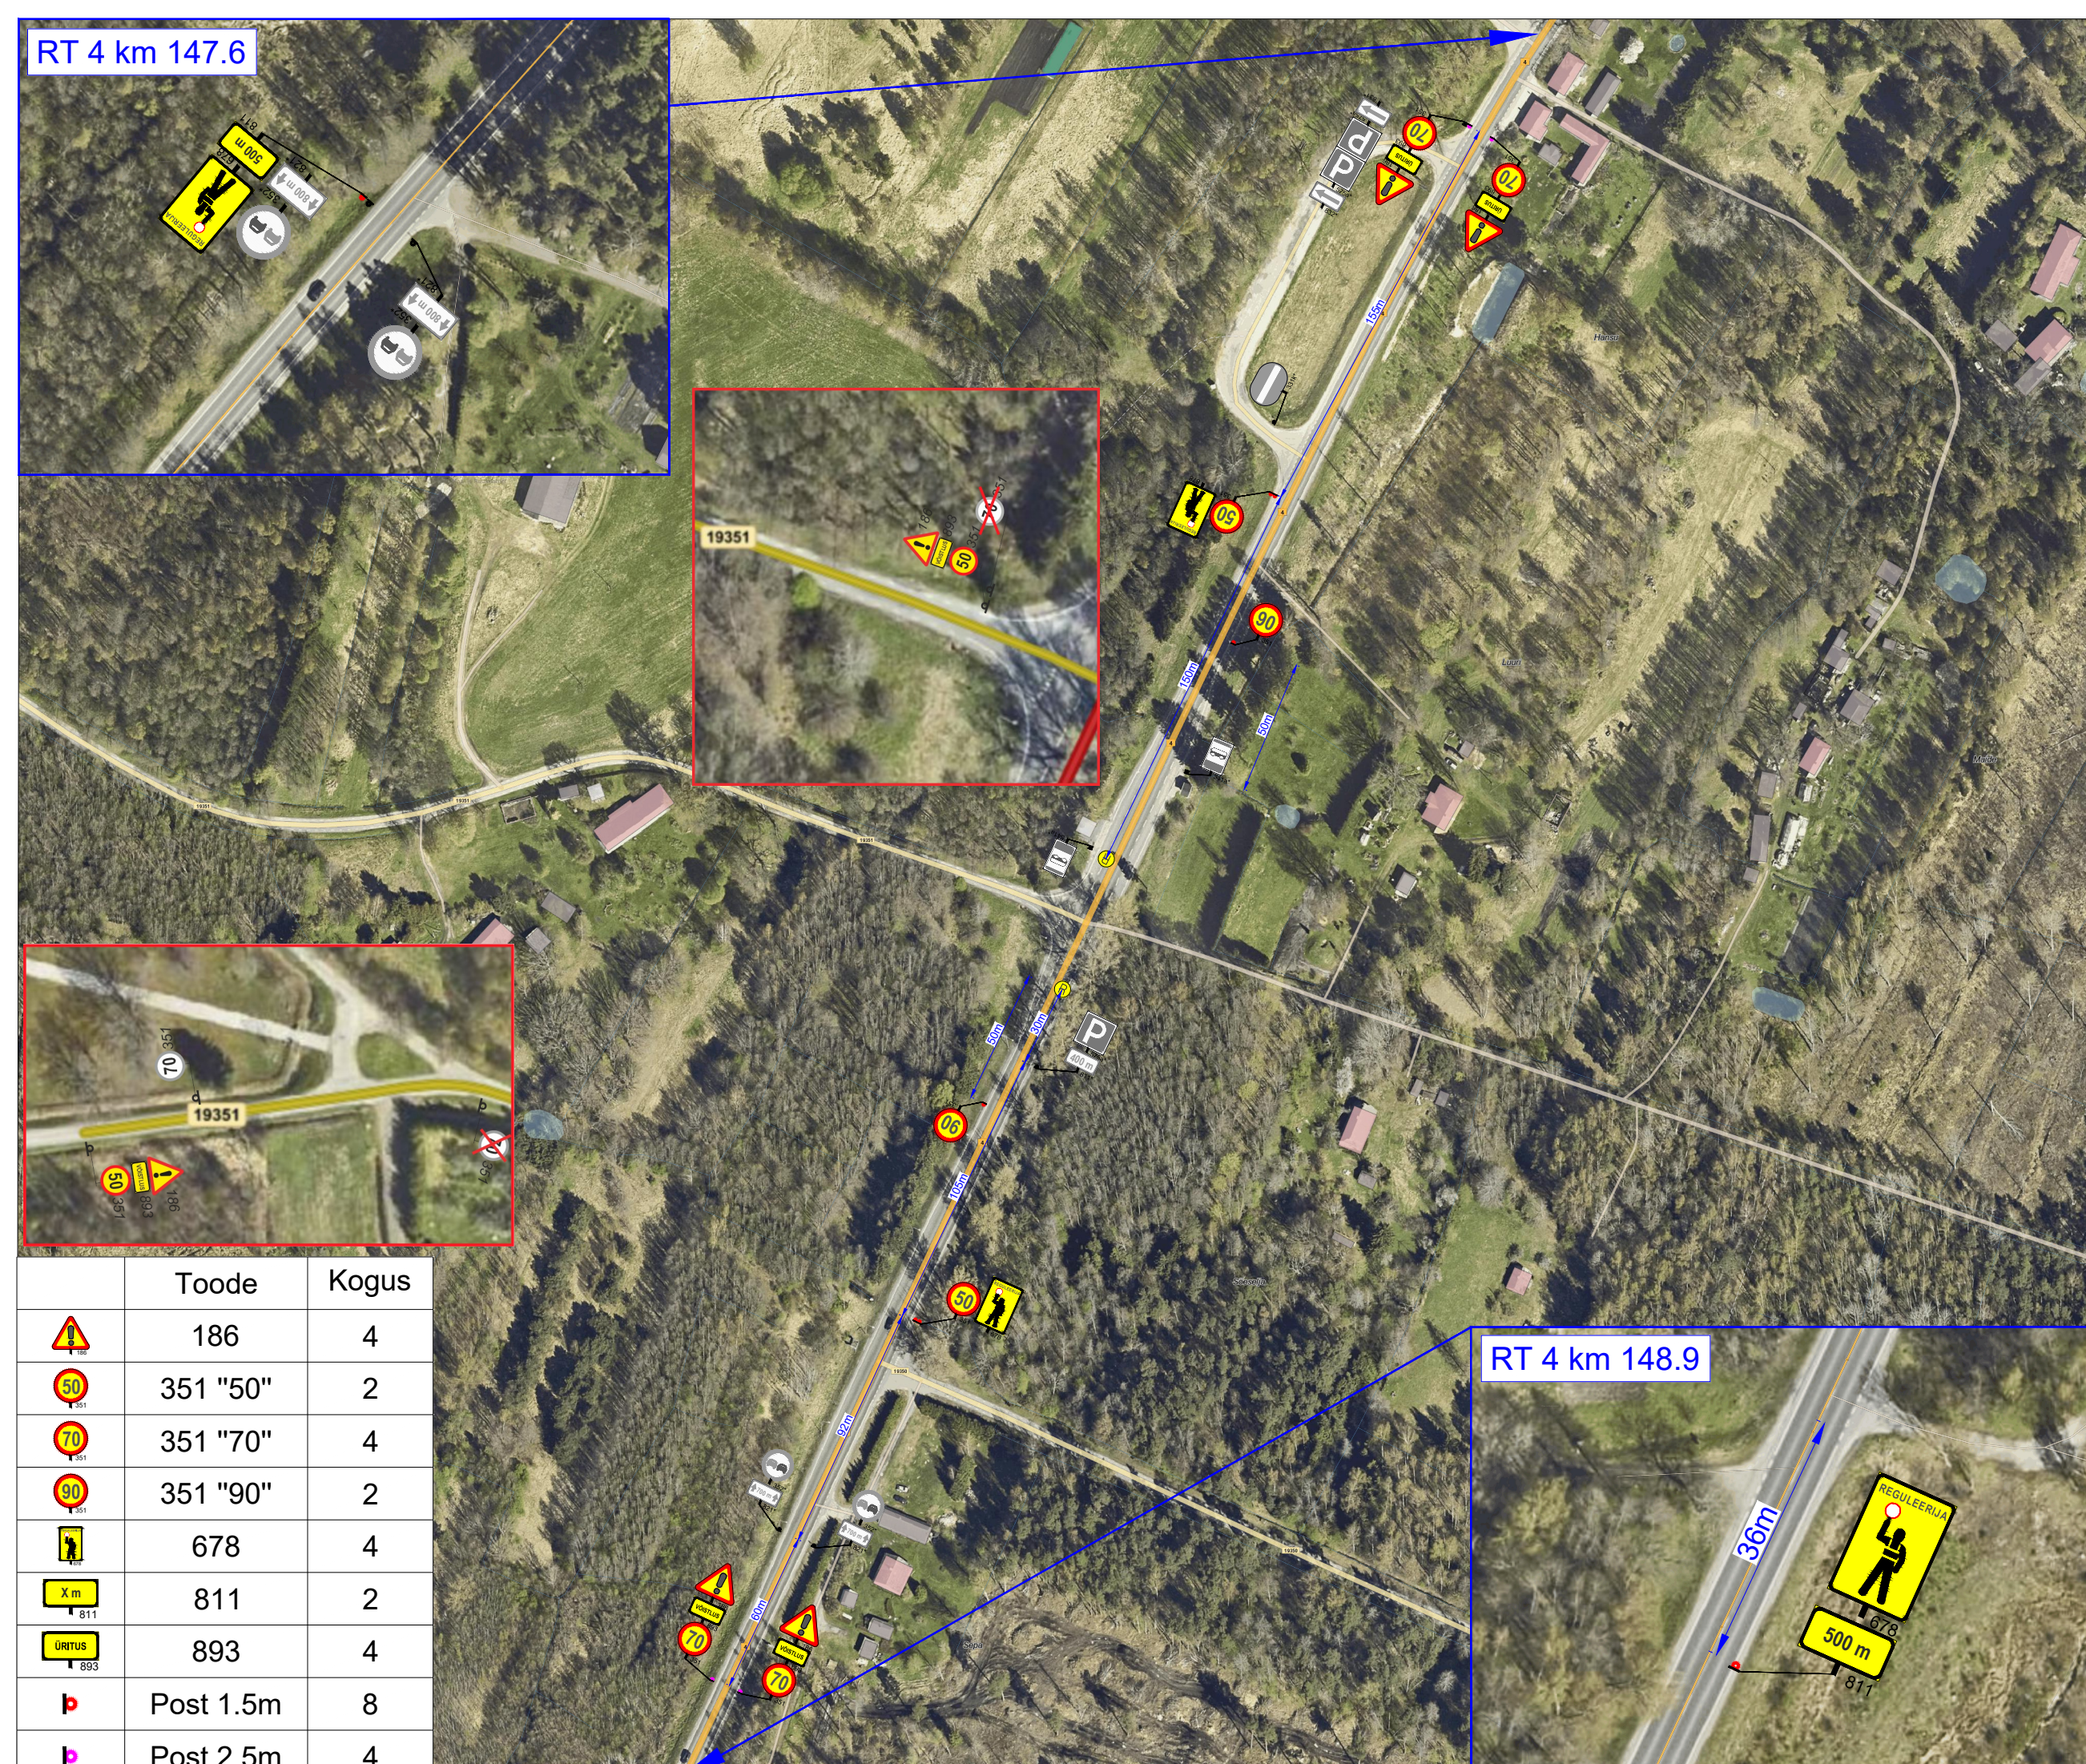


-  Ajutine liiklusmärk
-  Ajutine liiklusmärgi post
-  Ol.olev liiklusmärk
-  Ol.oleva liiklusmärgi post
-  Reguleerija

Objekti asukoht:

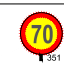

RT 4 km 147.6

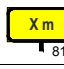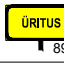RT 4 km 148.9

Toode	Kogus
	186
	351 "50"
	351 "70"
	351 "90"
	678
	811
	893
	Post 1.5m
	Post 2.5m