


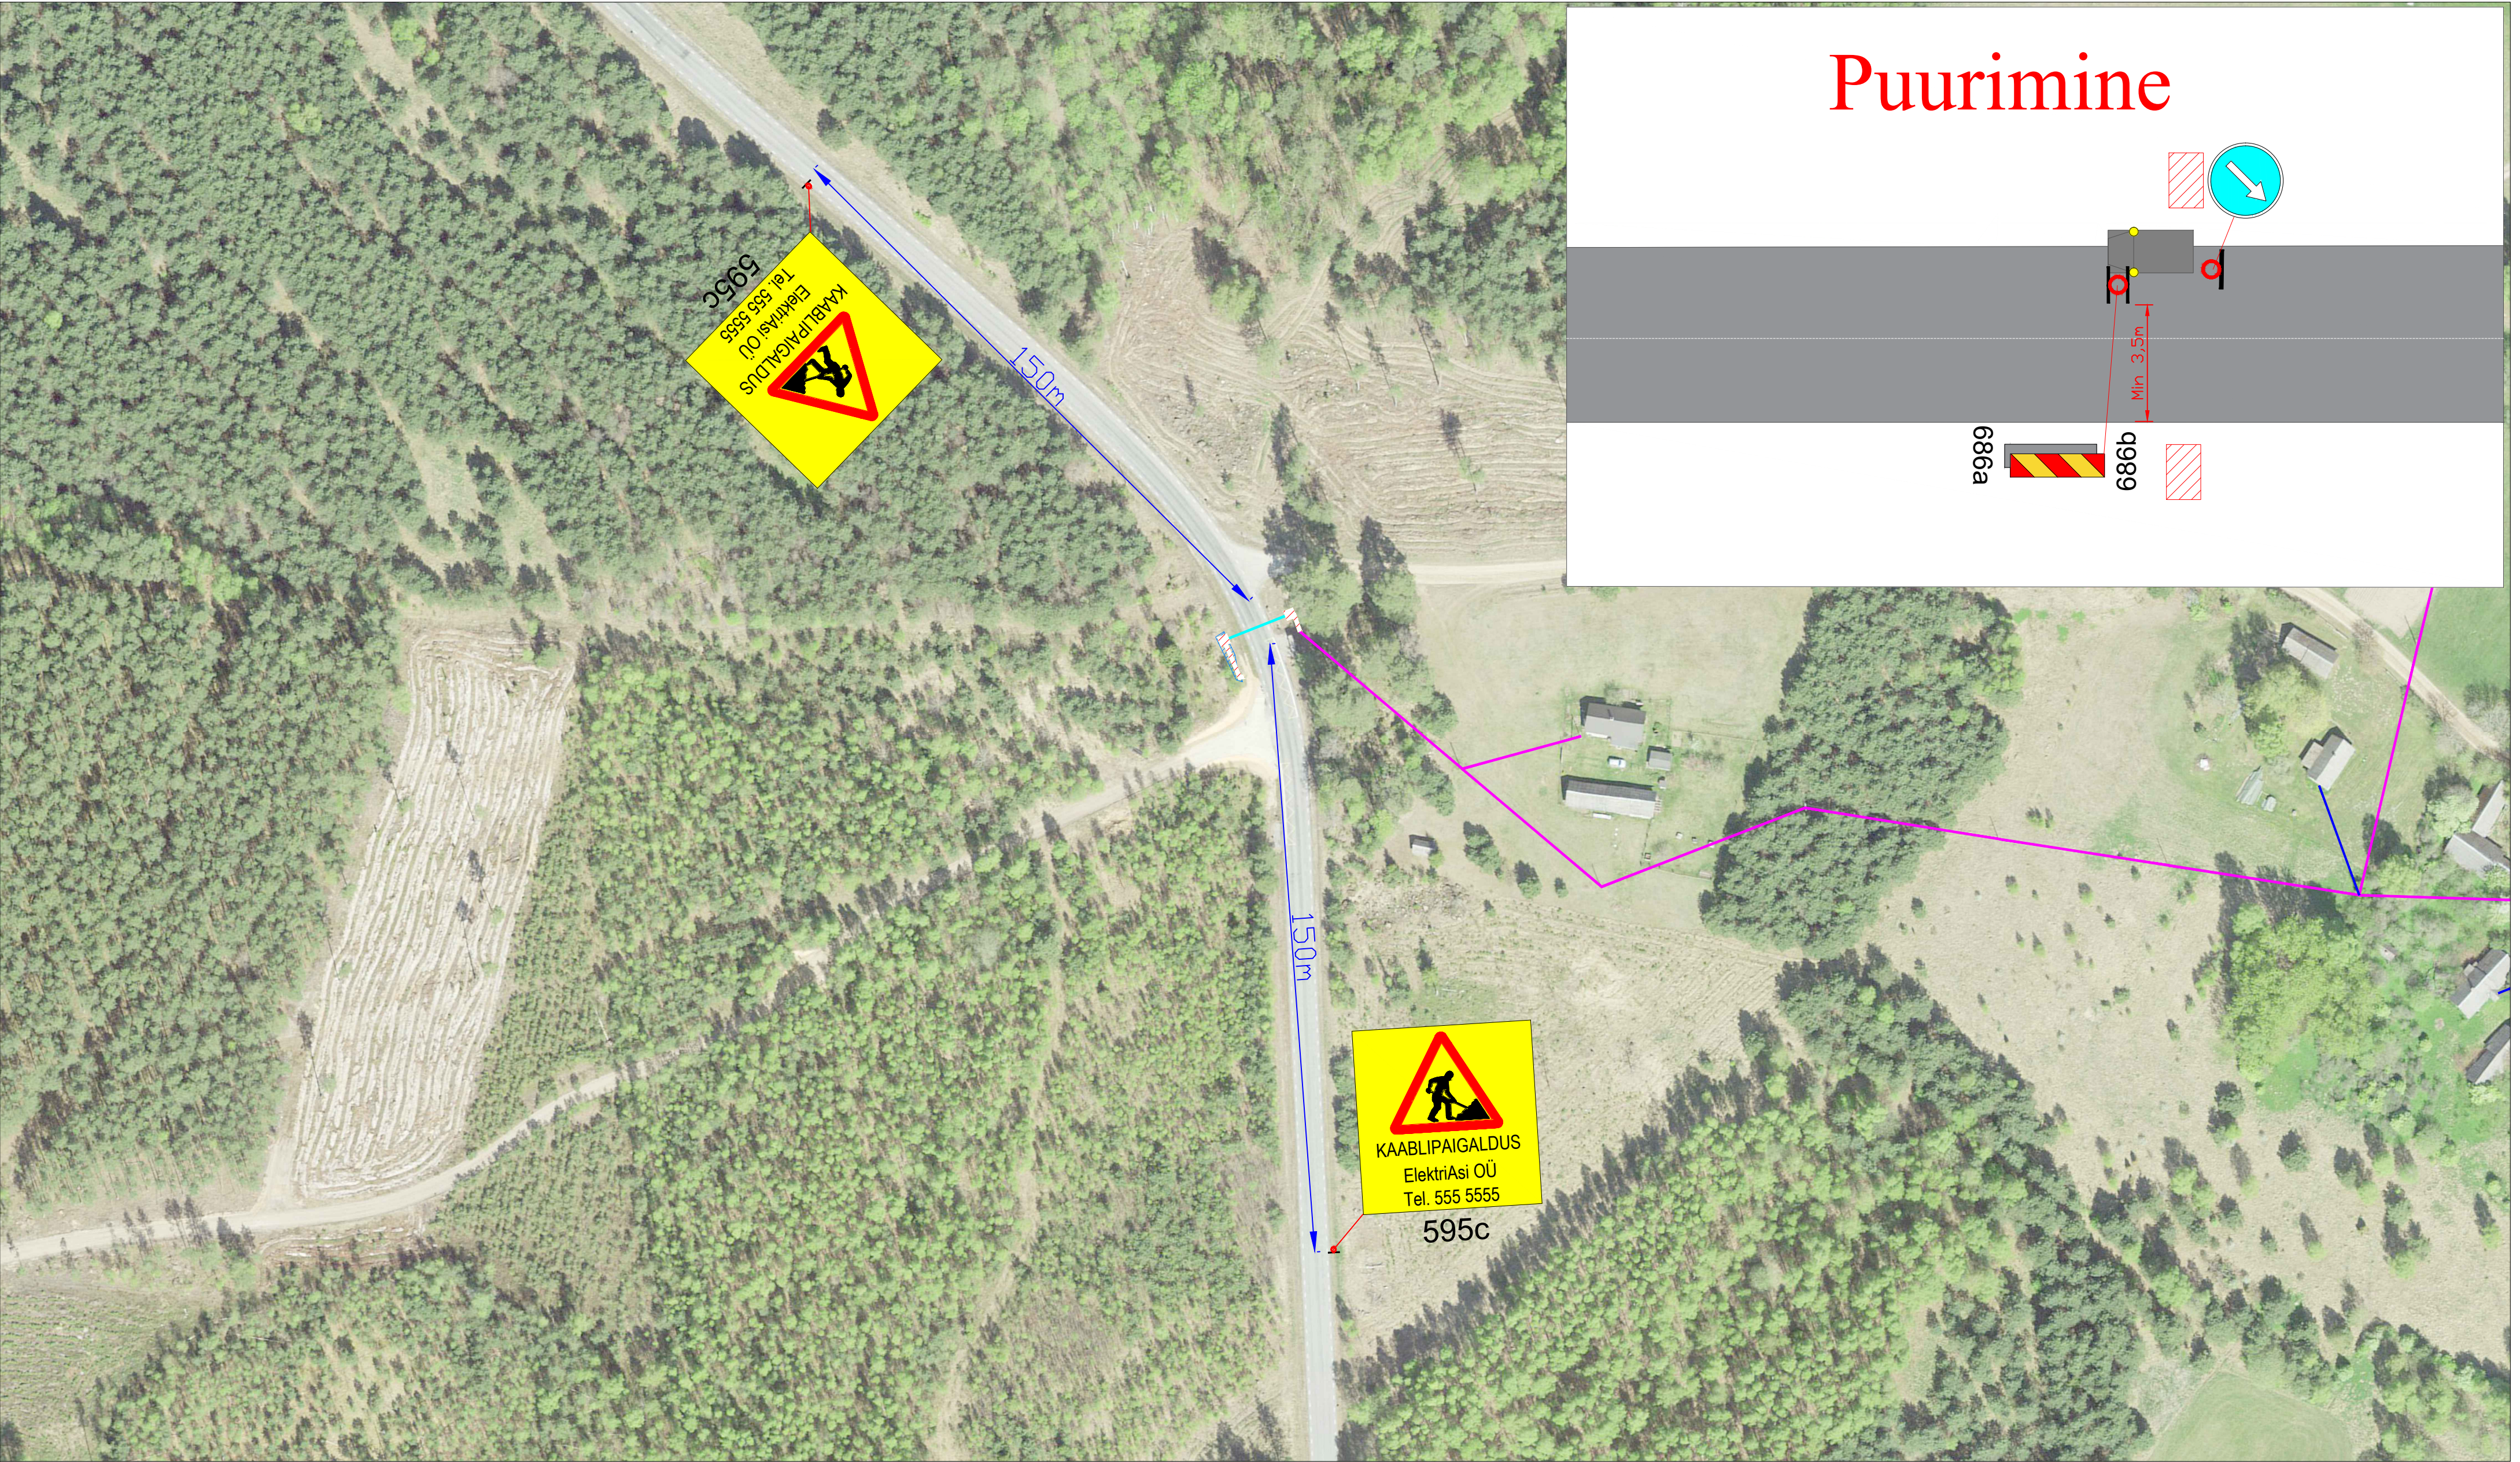

Märkused:



1. Muud olemasolevad liiklusemärgid, mis lähevad vastuollu antud ajutise ehitusaegse liiklusemärgiga, tuleb kinni katta.
2. Vajadusel korrigeerida liiklusemärgi tööetapil olukorra kohaseks.
3. Vajadusel lisada objektile täiendavaid liiklusemärgi.
4. Ajutised ehitusaegsed liiklusemärgid tuleb paigaldada nii, et nad on liiklejale üheselt mõistetavad ja arusaadavad.
5. Tagada kogu ehitustööde vältel ajutiste liiklusemärgide püstiolek ja loetavus.
6. Joonist lugeda märgitud numbrite järgi.

Lisa märkused:

1. Aasta keskmine ööpäevane liiklus 333
Sõiduaudod ja pakiaudod (%) 94
Veoaudod ja autobussid (%) 5
Autorongid (%) 1
2. Antud asulavälisel lõigul kehtib statsionaarne kiirusepiirang 90 km/h

LEPPEMÄRGID			 Tähe põik 8, Kambja vald, Tartu maakond Telefon: +372 5248 400 E-post: info@lounaliiklus.ee	Projekti nimetus: Passiivse elektroonilise side juurdepääsuvõrgu rajamine	Kuupäev 06.08.2025
	Töötsoon		Paigaldatav ajutine liiklusmärk	Objekti asukoht: Tee nr 18178 Värskas-Uilitina km 11,94	Töö nr: 272/25
	Õhuliin		Olemasolev liiklusmärk	Joonis: Ajutine liikluskorralduskeem	Joonis nr : 1 - (2)
	Puurimine kinnisel meetodil				Mõotkava

Puurimine

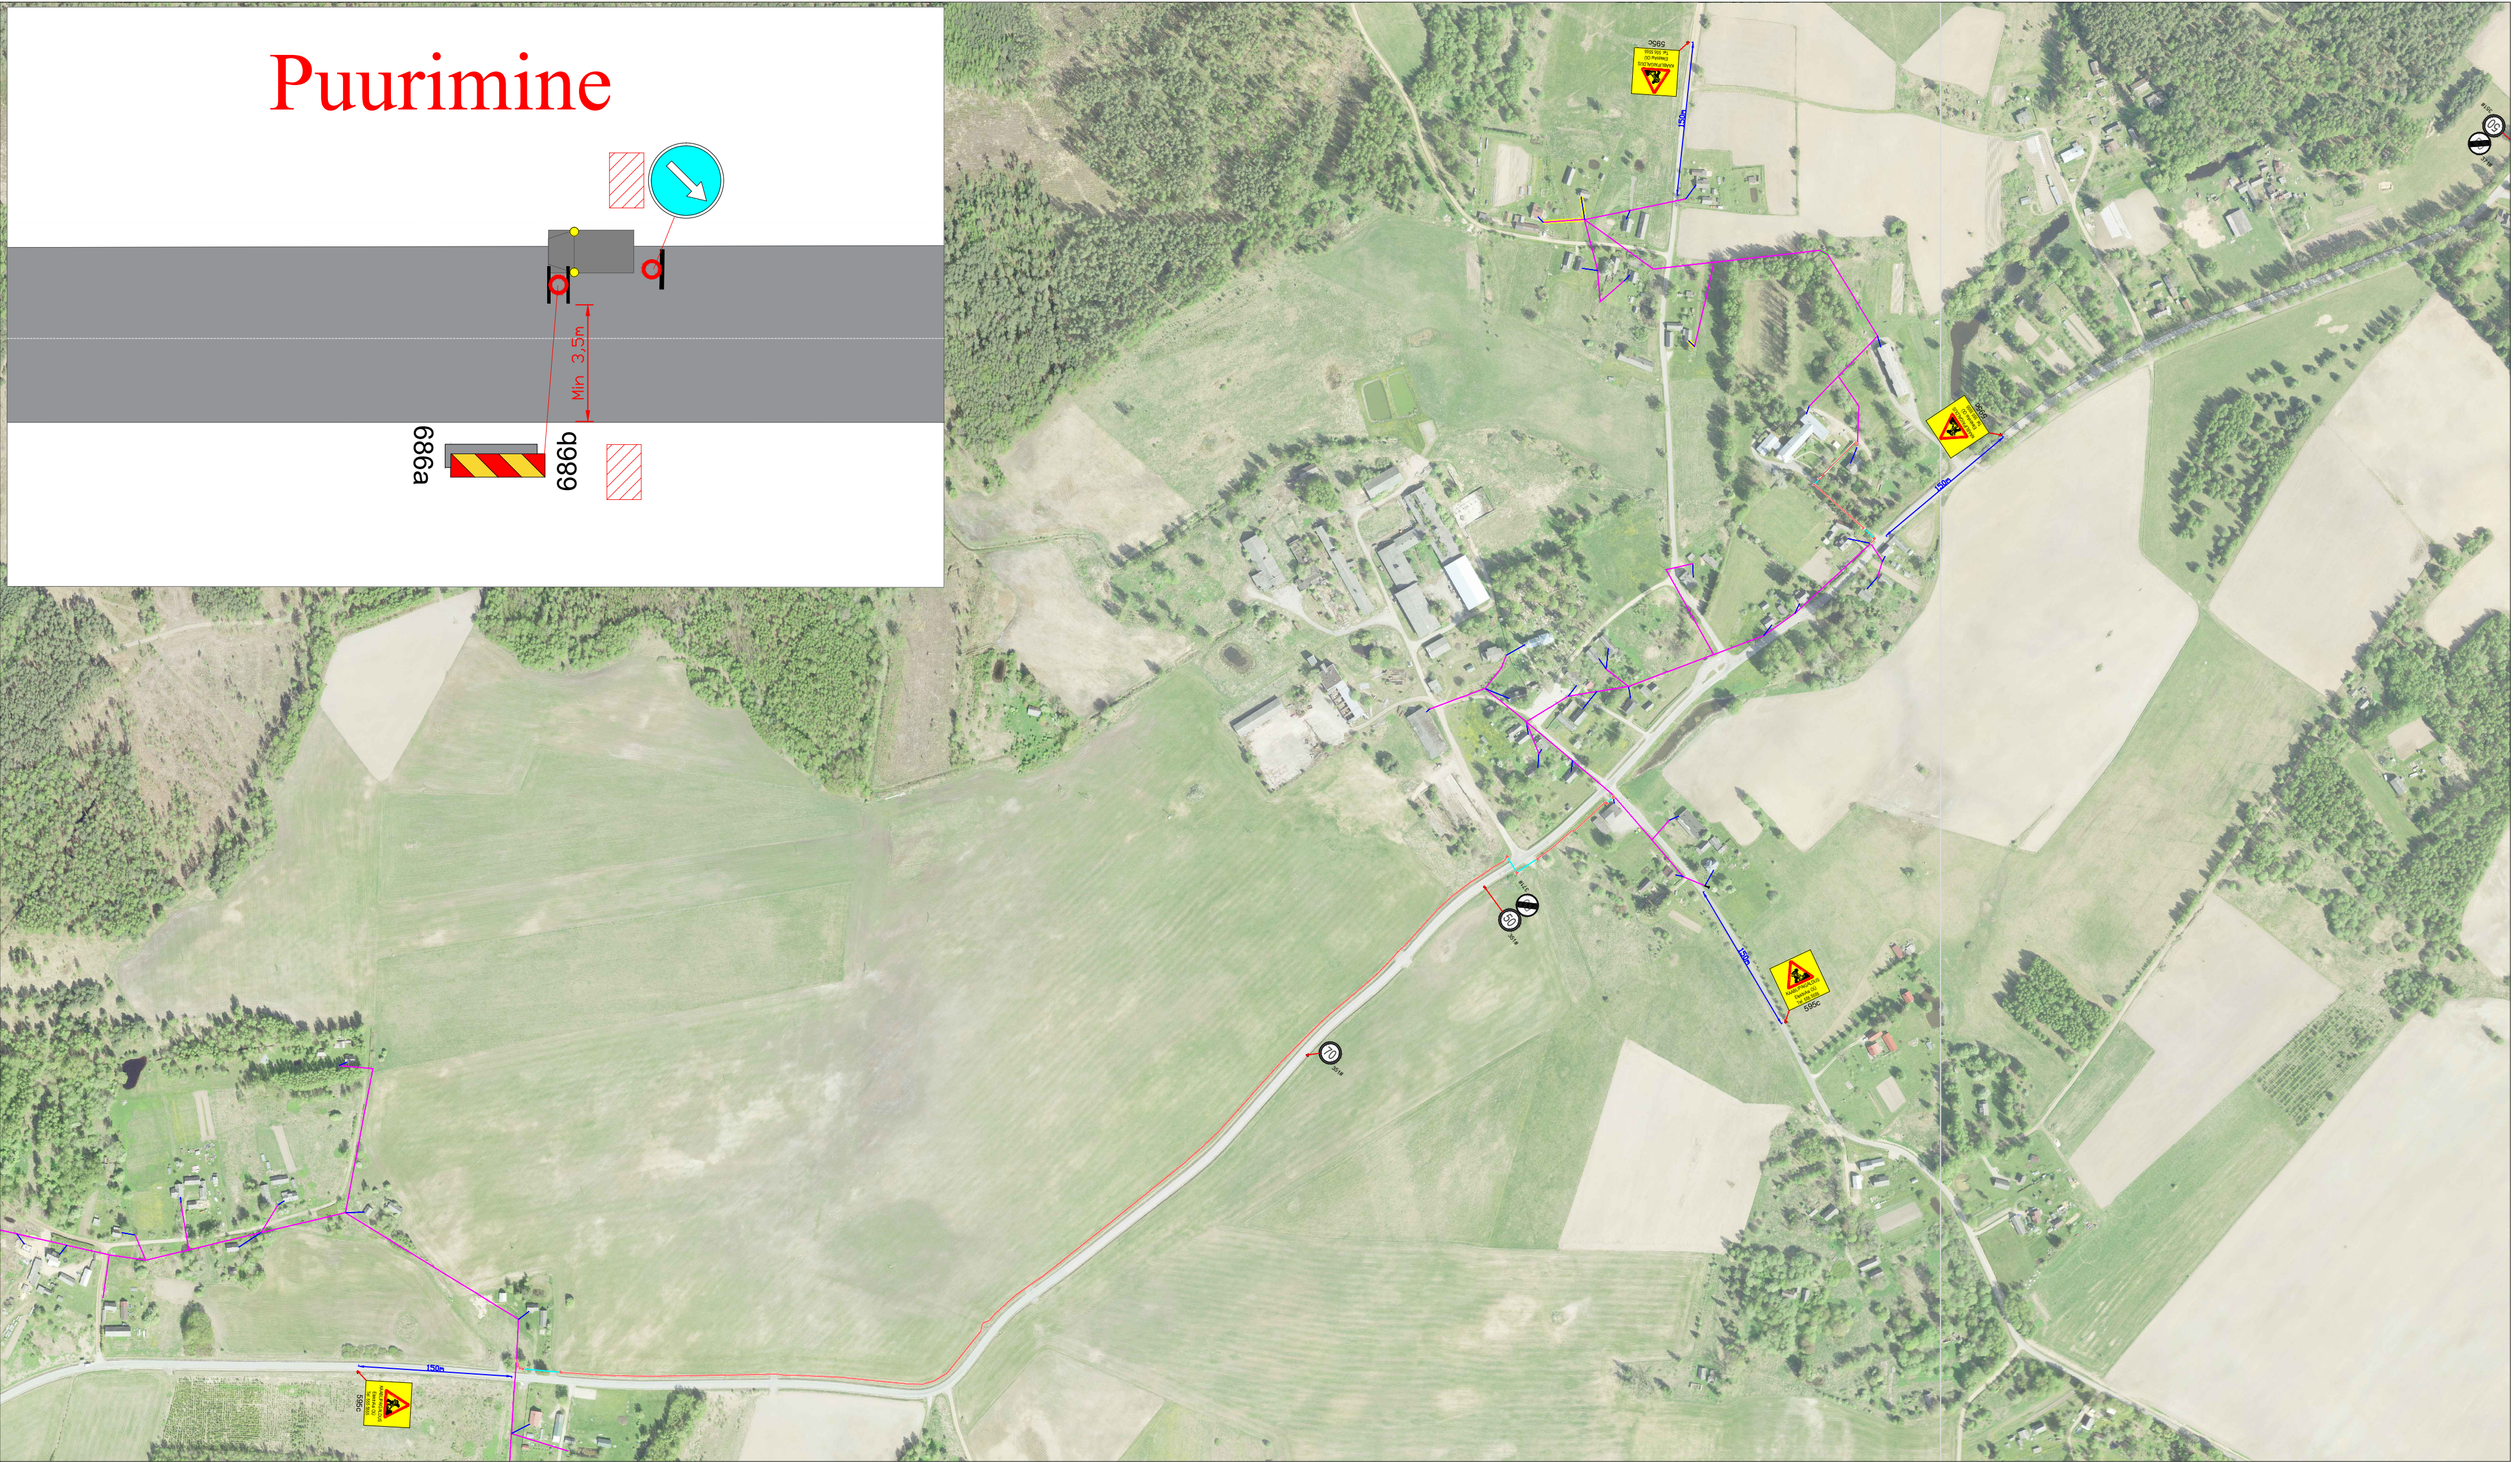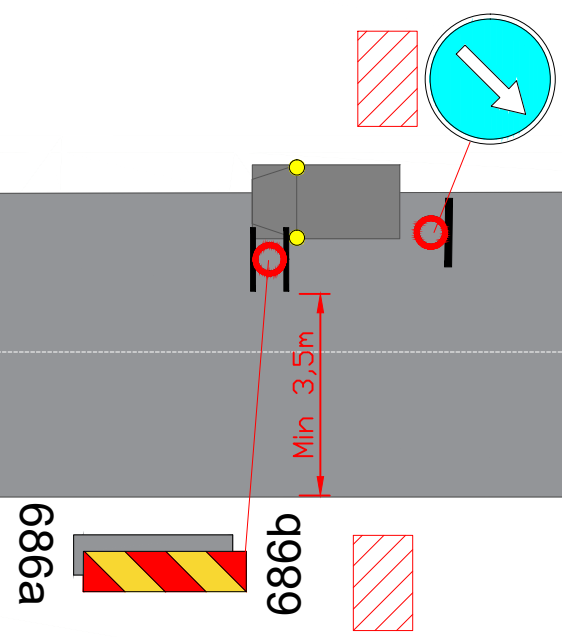

Märkused:

- Muud olemasolevad liiklusmärgid, mis lähevad vastuollu antud ajutise ehitusaegse liiklusskeemiga, tuleb kinni katta.
- Vajadusel korrigeerida liiklusskeem tööetapil olukorra kohaseks.
- Vajadusel lisada objektile täiendavaid liiklusmärke.
- Ajutised ehitusaegsed liiklusmärgid tuleb paigaldada nii, et nad on liiklejale üheselt mõistetavad ja arusaadavad.
- Tagada kogu ehitustööde vältel ajutiste liiklusmärkide püstiolek ja loetavus.
- Joonist lugeda märgitud numbrite järgi.

Lisa märkused:

- Aasta keskmine ööpäevane liiklus 135
Sõiduaudod ja pakiaudod (%) 85
Veoaudod ja autobussid (%) 12
Autorongid (%) 3
- Antud asulavälisel lõigul kehtib statsionaarne kiirusepiirang 90 km/h

LEPPEMÄRGID			Projekt		Kuupäev	
	Töotsoon		Paigaldatav ajutine liiklusmärk		06.08.2025	
	Õhuliin		Olemasolev liiklusmärk		Töö nr: 272/25	
	Puurimine		Olemasolev liiklusmärk		Joonis nr : 2 - (2)	
	kinnisel meetodil		Olemasolev liiklusmärk		Möötkava	

 Tähe põik 8, Kambja vald, Tartu maakond Telefon: +372 5248 400 E-post: info@lounaliiklus.ee			Projekti nimetus: Passiivse elektroonilise side juurdepääsuvõrgu rajamine		Kuupäev 06.08.2025	
Koostas: Indrek Vähi			Objekti asukoht: Tee nr 18106 Saatse-Petseri km 1,98- 3,65, tee nr 18234 Saatse-Pattina km 0- 0,14 ja tee nr 18235 Saatse-Perdaku km 0- 0,48		Töö nr: 272/25	
Tellija: ElektriAsi OÜ			Joonis: Ajutine liikluskorralduskeem		Möötkava	