


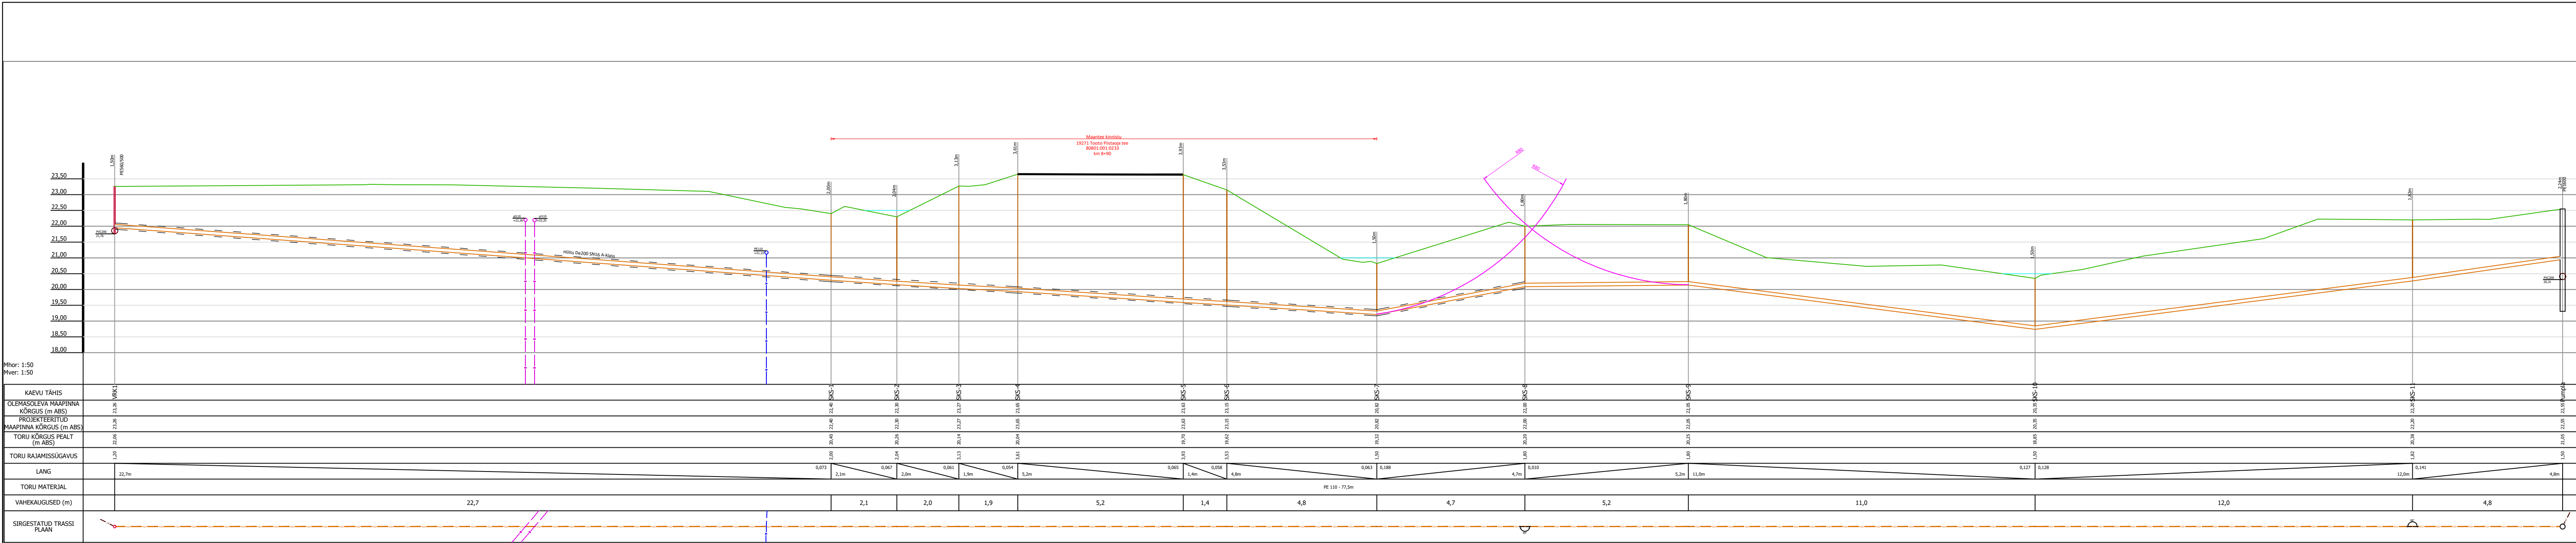

Mhor: 1:50
Mver: 1:50

KAEVU TÄHIS	
OLEMASOLEVA MAAPINNA KÕRGUS (m ABS)	23,28
PROJEKTEERITUD MAAPINNA KÕRGUS (m ABS)	22,28
TORU KÕRGUS PEALT (m ABS)	22,08
TORU RAJAMISSÜGAVUS	1,20
LANG	22,7m
TORU MATERJAL	
VAHEKAUGUSED (m)	22,7
SIRGESTATUD TRASSI PLAAN	

 TERMOPILT PROJEKTEERIMISTÖÖD Suur-Jõe tn 63, Pärnu Tel (+372) 6016500 www.termopilt.ee TERMOPILT OÜ Registrikood: 11216921 MTR: EEP000638 TEL003100	Tellija: AS Pärnu Vesi		Töö nr.	Stadium
	Töö nimetus: Reoveepumpla ja survetorustiku uuendamine Katsejaama tee 1, Piistaoja küla, Tori vald		1319	PP
	Joonise nimetus: Pikiprofiil Survetorustik		Kaust nr. VKV-12	
	Projektijuht	M. Juursalu	/allkirjastatud digitaalselt/	Joonise nr: 4-01
	Vastutav spets.	L-L. Juursalu	/allkirjastatud digitaalselt/	Mõõtkava: 1:100 / 1:1000
	Faili nimi: 1319_PP_VKV.dwg		Trükitud: 17.07.2026	