


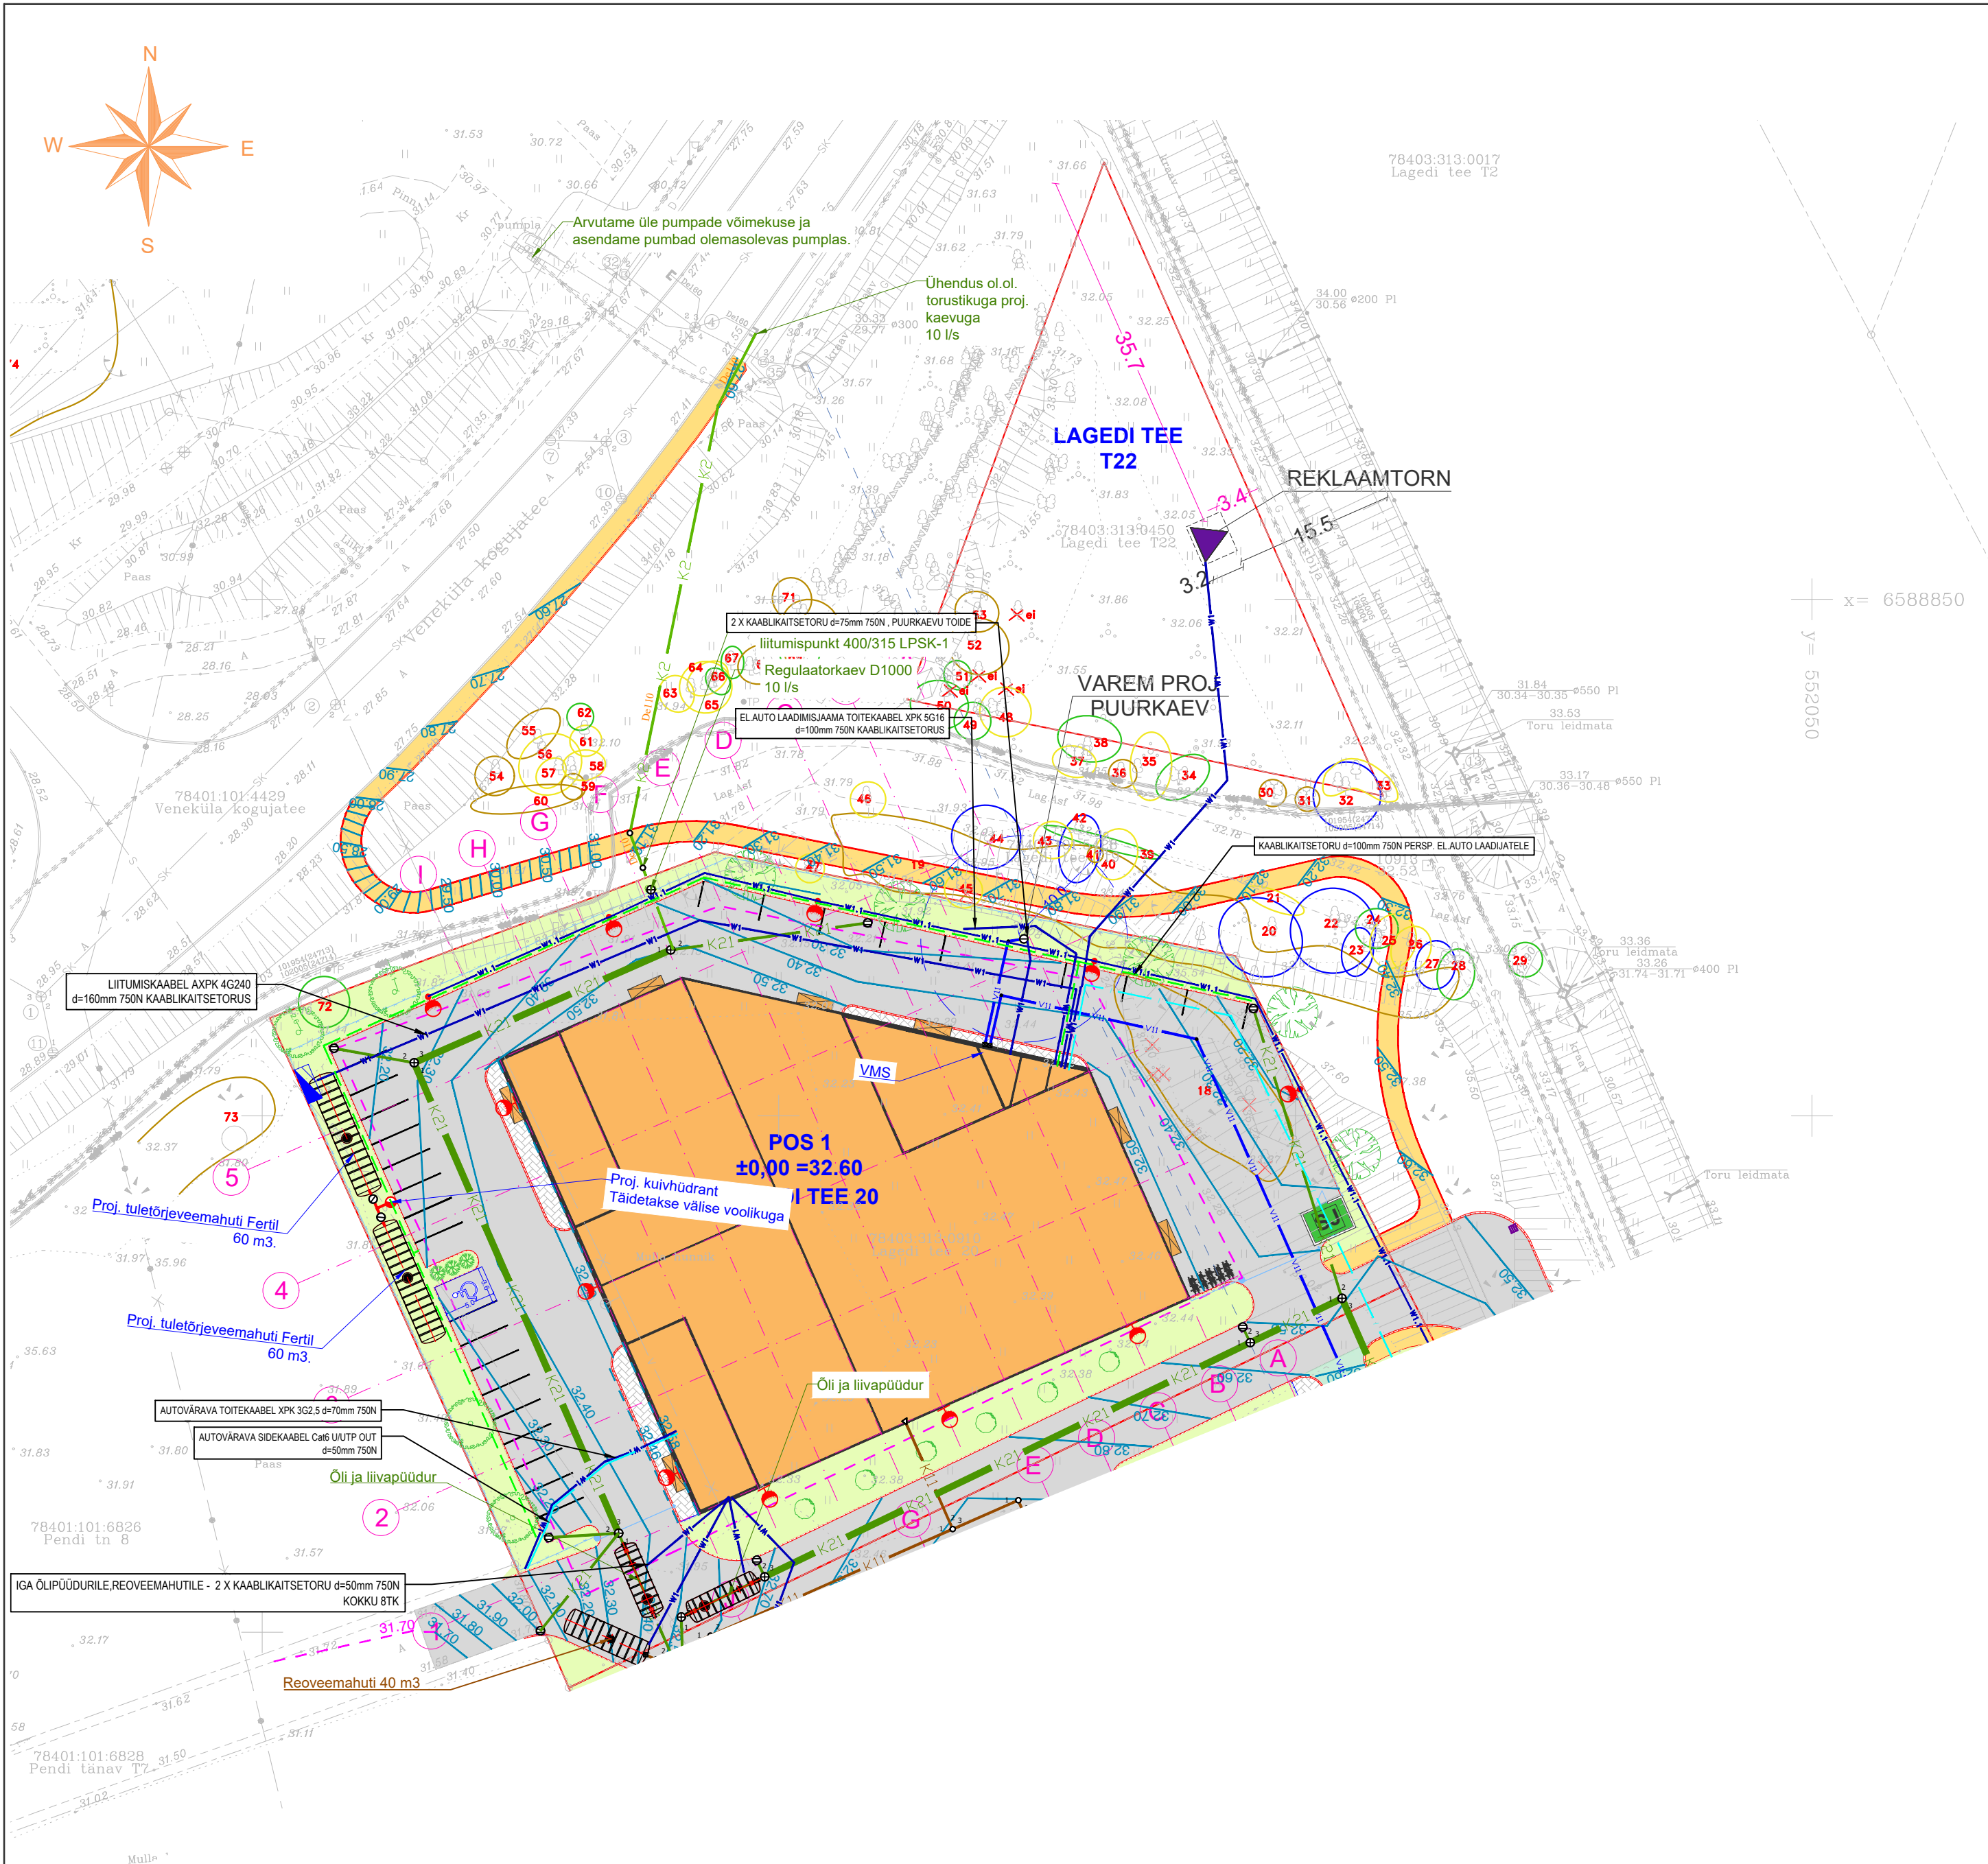

Lagedi tee 20 ja lähiala dendrohindamine
koostas: Peep Mooraast
läbiviimise aeg 9.07.2025

puittaimede väärtusklassid:

II klassi puud ja põõsad

III klassi puud ja põõsad

IV klassi puud ja põõsad

V klassi puud ja põõsad

10 hindamise number

hindamise ajal puud ei olnud

invasiivne liik

TINGMÄRGID (AB Korus OÜ)

KINNISTU PIIR(ID)

DP JÄRGNE HOONESTUSALA

PROJEKTEERITUD BÜROO- JA LAOHOONED (POS 1,2,3)

PROJEKTEERITUD SORTSEERITUD JÄÄTETE KOGUMISKOHT (prügil konteinerid prügiaedikus)

PROJEKTEERITAV METALLVÕRK AED (h=1,6m)

PROJEKTEERITAV TÕKKEPUU

OLEMASOLEV KÕRGHALJASTUS / PUU

PROJEKTEERITUD JALGRATTAHOIDIKUD MAAPINNAL

PROJEKTEERITUD PÕÕSAS/HEKK (põõsasmaran "abbotswood" või analoogne)

PROJEKTEERITUD KÕRGHALJASTUS, PUU (arukask "Fastigiata Joes" või analoogne)

PROJEKTEERITUD KÕRGHALJASTUS, PUU (serbia kuusk või analoogne)

PROJEKTEERITUD KÕRGHALJASTUS, PUU (harilik vahter "Purple Globe" või analoogne)

TEE KITSENDUSVÕOND / KAITSEVÕOND

PROJEKTEERITUD REKLAAMTORN

VAREM PROJEKTEERITUD PUURKAEV Ehitusluba nr. 251227100076

LIKVIDEERITAV OBJEKT / PUU

PROJEKTEERITAV INVANÕUETELE VASTAV PARKIMISKOHT

TINGMÄRGID (Herman Inseneribüroo OÜ)

K11

Projekteeritud kinnistu isevoolne reovee kanalisatsioon

vii

Projekteeritud kinnistu tarbeveetorustik

K21

Projekteeritud kinnistu isevoolne sademevee kanalisatsioon

k2

Projekteeritud kinnistu isevoolne sademevee kanalisatsioon

TINGMÄRGID (JNX OÜ)

PROJ. ELEKTRIAUTO JUHTMETARISTU

PROJ. MADALPINGEKAABEL PINNAS

PROJ. VÄLISVALGUSTUSE KAABEL PINNAS

PROJ. SIDEKANALISATSIOON PINNAS

PROJ. VÄLISVALGUSTI MASTIL

PROJ. VÄLISVALGUSTI HOONE SEINAL

PERSPEKTIIVNE LIITUMISKILP

PROJ. BETOON KKS-2 TÕUPI SIDEKAEV

TINGMÄRGID (TPK Projekt OÜ)

Projekteeritud sõidutee asfaltbetoonkale (tüüp 1)

Projekteeritud sõidutee asfaltbetoonkale (tüüp 2)

Projekteeritud jalgräe asfaltbetoonkale (tüüp 3)

Projekteeritud jalgräe betoonkivikale (tüüp 4)

Projekteeritud kruuskale (tüüp 8)

Projekteeritud haljasala

Projekteeritud katte serv

Projekteeritud sõidutee betoonäärkivi (h=8,0cm)

Projekteeritud sõidutee allalastud äärekivi (h=0cm)

Projekteeritud kõnnitee äärekivi (h=0cm)

Likvideeritav objekt

Olemasolev horisontaal

Projekteeritud horisontaal

Märkused:
1. Koordinaadid rikitus L-Eur97, kõrgused EH2000 süsteemis
2. Kasutatud pildid on informatsioonilises tähenduses
3. Kasutatud pildid on loodud AutoCAD 2010 versioonis

Geodeesia 24

Geodeesia OÜ
Lühend: 701 MÄ, 101000000
Reg nr: 10135999
Pääs nr: 101, 11377 Tallinn
info@geodeesia24.ee

Objekt: LAGEDI TEE 20, 22, 24
Address: Harju maakond, Tallinn, Lasnamäe L O
Töö: TOPO-GEODEETILINE UURING

Vastutav geodet: Mado Lembo
Mõõdikas: Andree Tammega

Geodeesia 24
Töö nr: 3824-24
11.09.2024

Geodeesia 24
Töö nr: 3824-24
11.09.2024

KORRUS

ARHITEKTUURIBÜROO

Järvevana tee 7b 10112 Tallinn
Tel 6 070 808 Fax 6 070 808
e-mail: abkorus@abkorus.ee
MTR reg. nr: EEP000617

Tellijä Pealinna KV OÜ

Objekt BÜROO- JA LAOHOONE(D)

Address Lagedi tee 20, 22, 24, Lasnamäe LO,

Joonis TEHNOVÕRKUDE KOONDPLAAN

Arhitekt / vastutav isik Aigar Roht

Arhitekt Kristjan Tükk

Projekti tunnus LAG

Töö number PR109/24, 034/25, 035/25

Staadium Eelprojekt

Projekti osa AS

Joonise nr. AS-4-03

Mõõtkava 1:500

ISO ISO A2

Kuupäev 15.07.2025