

Projekti nimetus:  
 Karitsa triatlon

Joonise nimetus:  
 Ajutine liikluskorraldus

Objekti asukoht:  
 T20120, T20128, T20117, T20118,  
 T20121, Rapla vald, Rapla maakond

- Märkused:
- T20120 km 13.0-14.3 AKÖL: 312 autot ööpäevas, sõiduautosid 78%
  - T20210 km 13.1-10.1 AKÖL: 438 autot ööpäevas, sõiduautosid 93%
  - • T20210 km 7.0-10.0 AKÖL: 226 autot ööpäevas, sõiduautosid 87%
  - T20121 AKÖL: 416 autot ööpäevas, sõiduautosid 90%


Kuupäev 25.05.2026	Töö nr. STR260512-1	Joonise nr. 2
-----------------------	------------------------	------------------









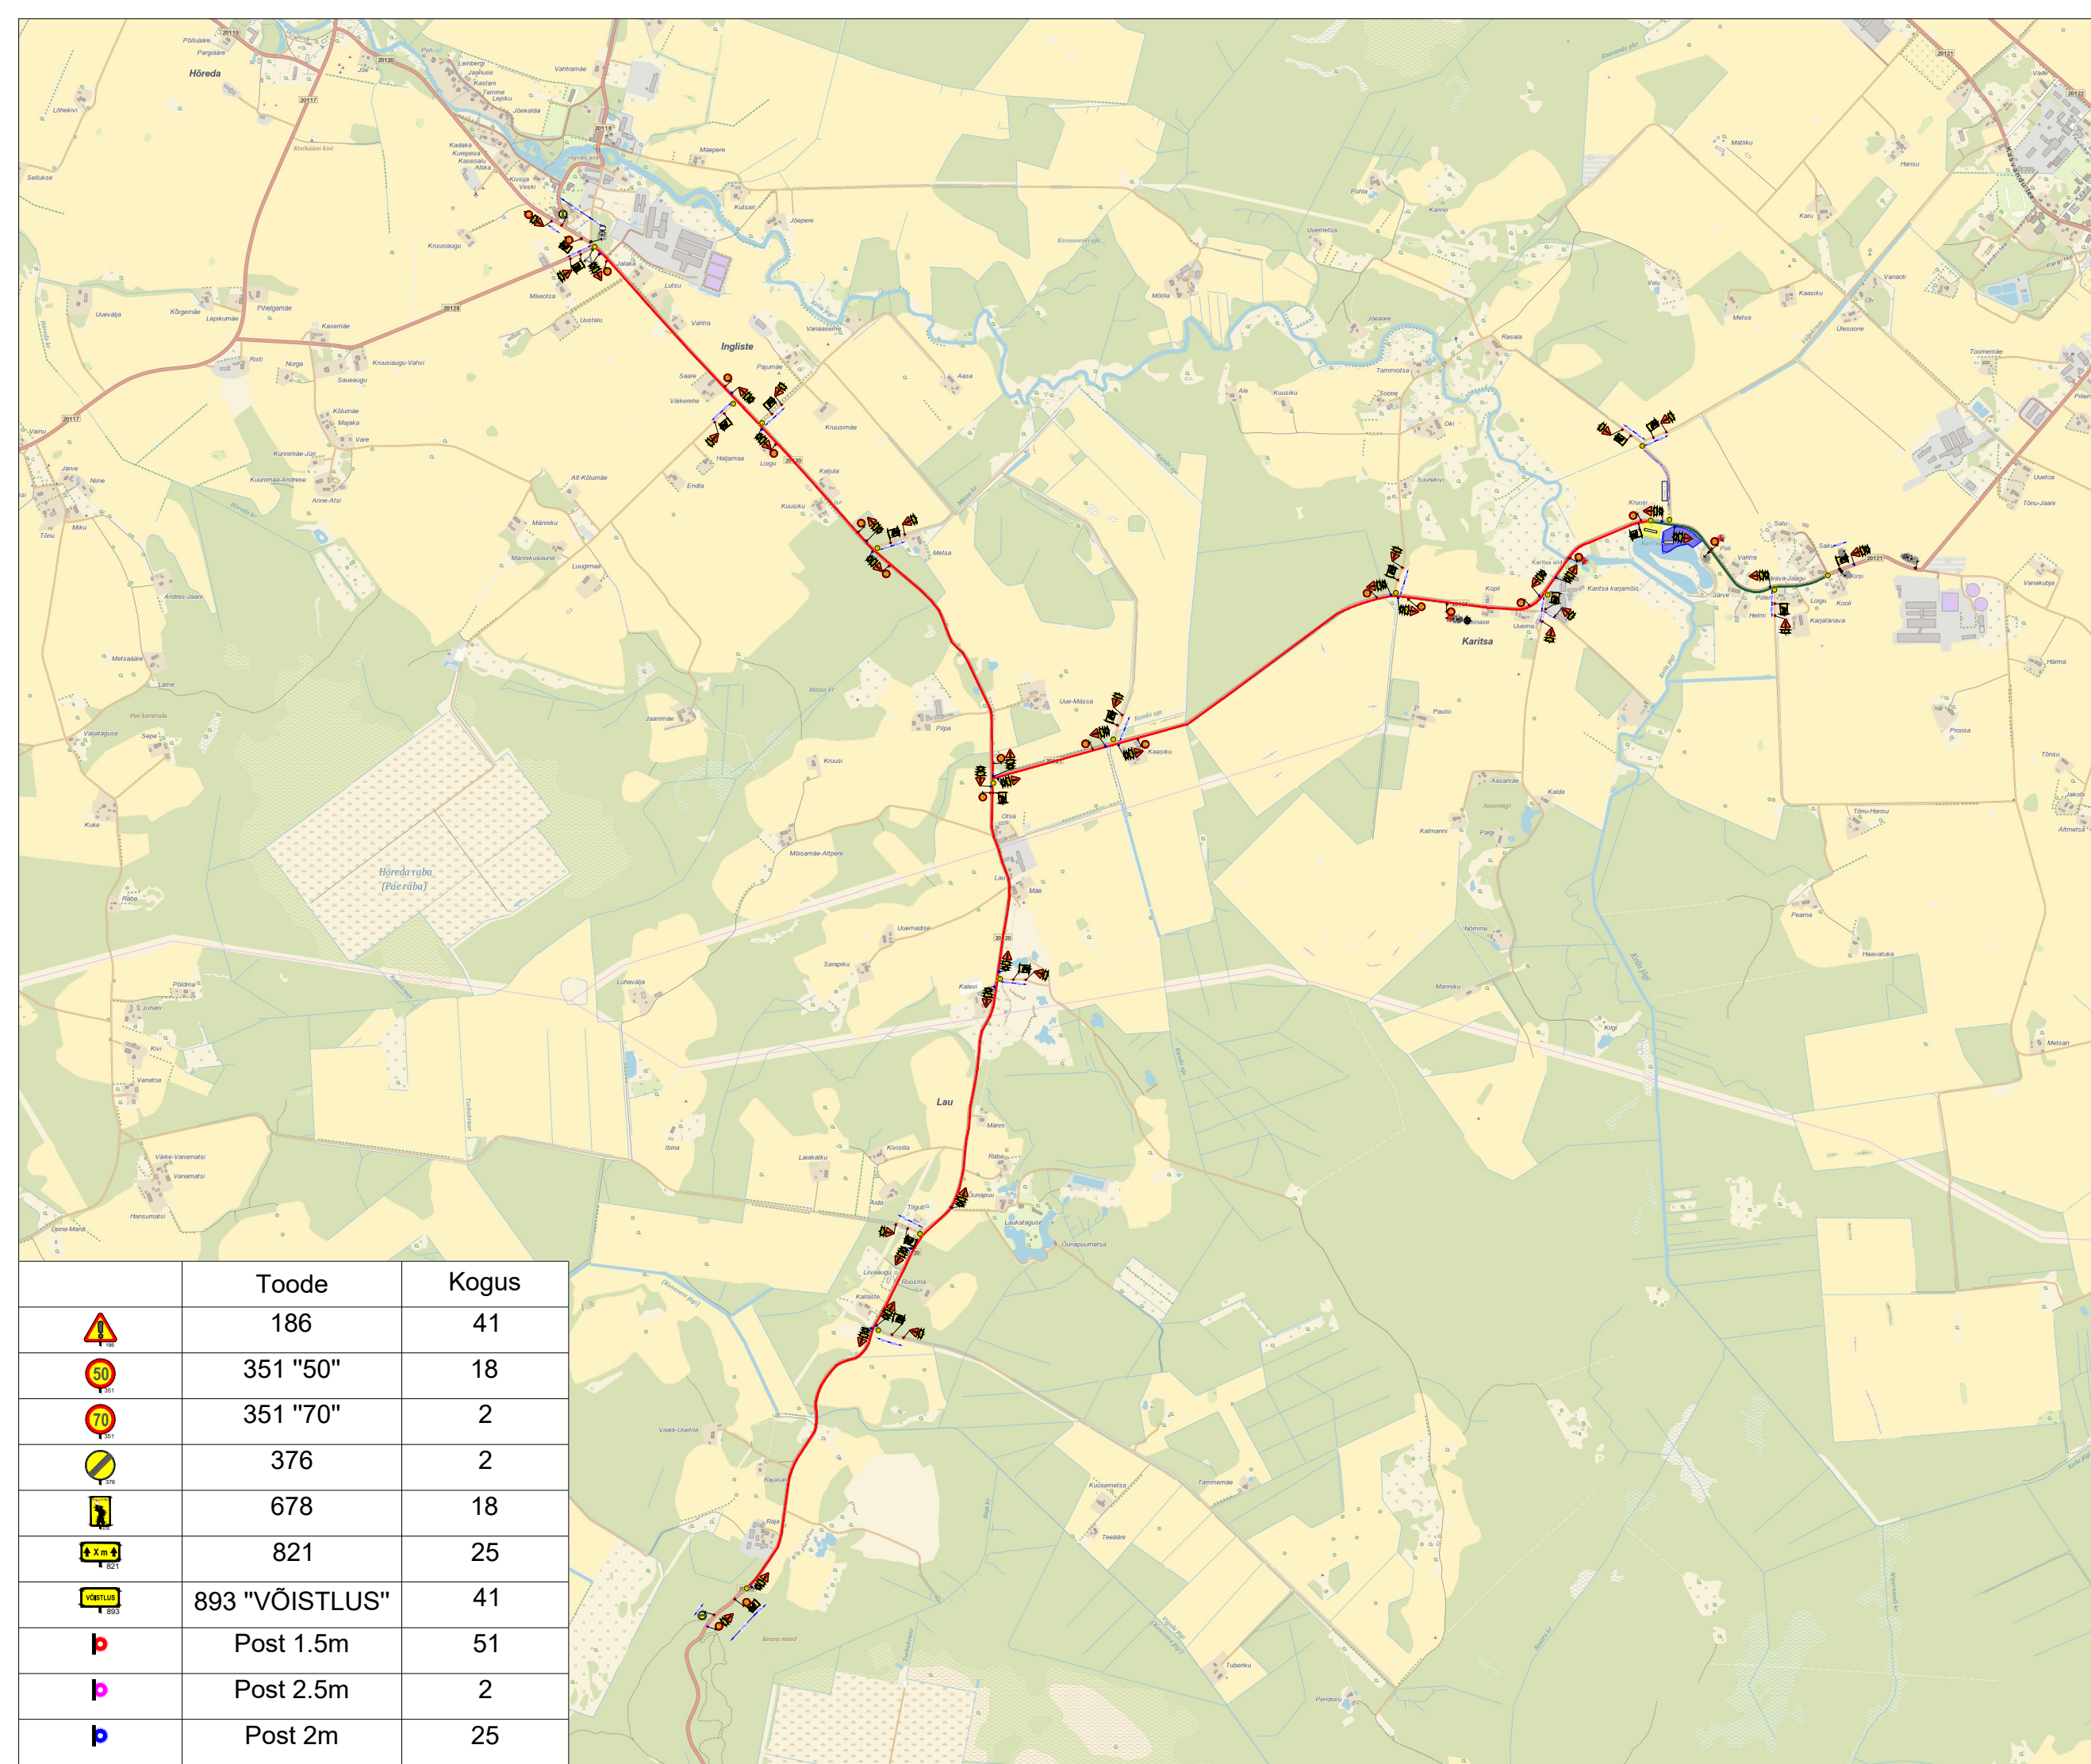

Tellijä	Kullerkupumajad OÜ Taivo Tüvist, +372 5698 0952, taivo@teamkehtna.ee
---------	--

Cad proj. R. Rütel, Tel: +372 5323 5192

Kutsetunnistus nr. 193489 T. Rämmel  
 Tegevusluba nr ELK000084

- TINGMÄRGID:
-  Rattatrass
  -  Jooksutrass
  -  Võistluskeskus
  -  Parkla
  -  Ajutine liiklusmärk
  -  Ajutine liiklusmärgi post
  -  Ol.olev liiklusmärk
  -  Ol.oleva liiklusmärgi post
  -  Reguleerija



Toode	Kogus
	186
	351 "50"
	351 "70"
	376
	678
	821
	893 "VÕISTLUS"
	Post 1.5m
	Post 2.5m
	Post 2m