


91804:001:0279  
Tsiatsungõlmaa  
Juba küla, Võru vald, Võrumaa


Mõõtkava 1:750 (A3)  
Leht 1 (Lehti 2)

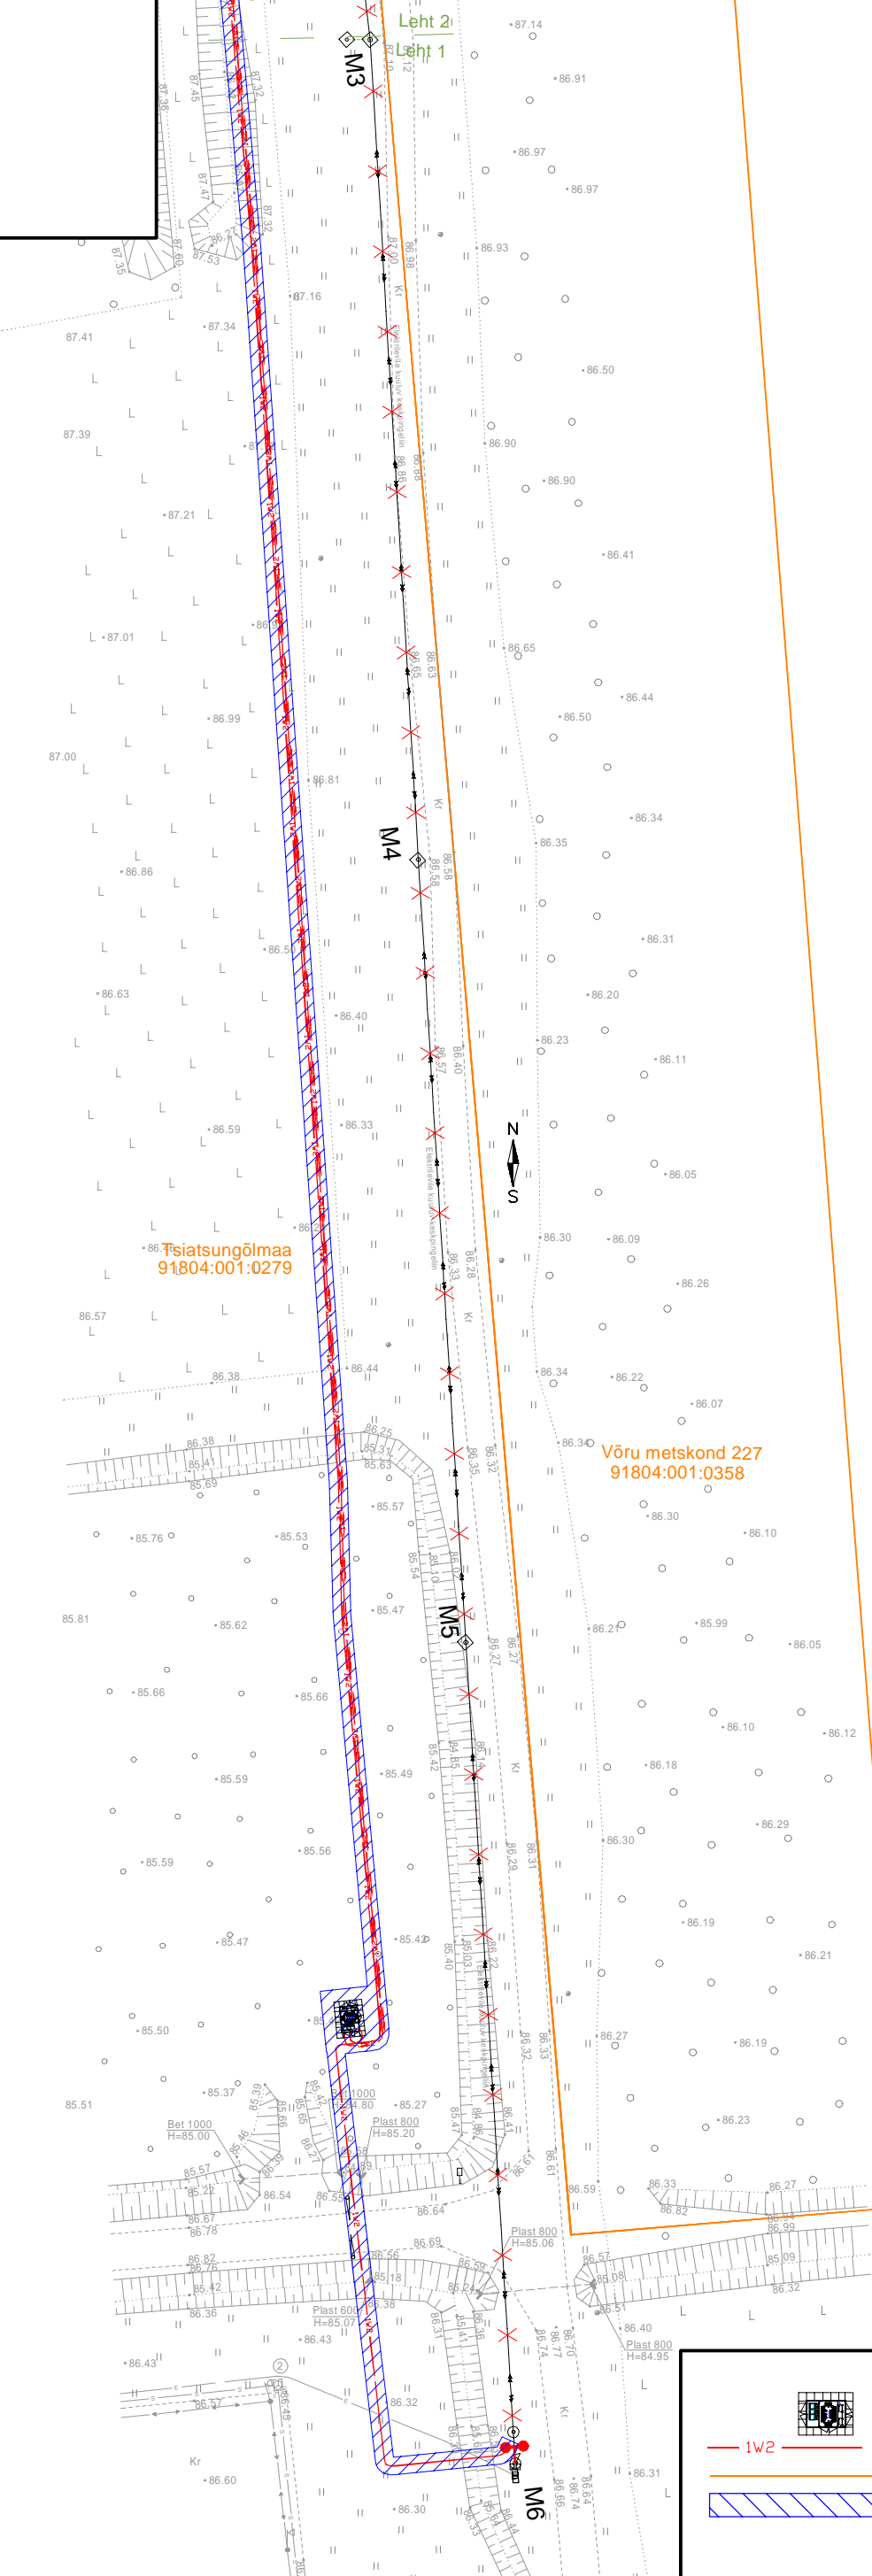

Võru metskond 127  
91804:001:0172

Võru metskond 227  
91804:001:0358

Tingmärgid

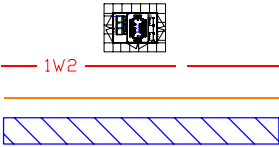

projekteeritud komplektalajaam  
projekteeritud 10kV maakaabelliin  
katastripiir  
koormatav ala ca 960 m<sup>2</sup>