


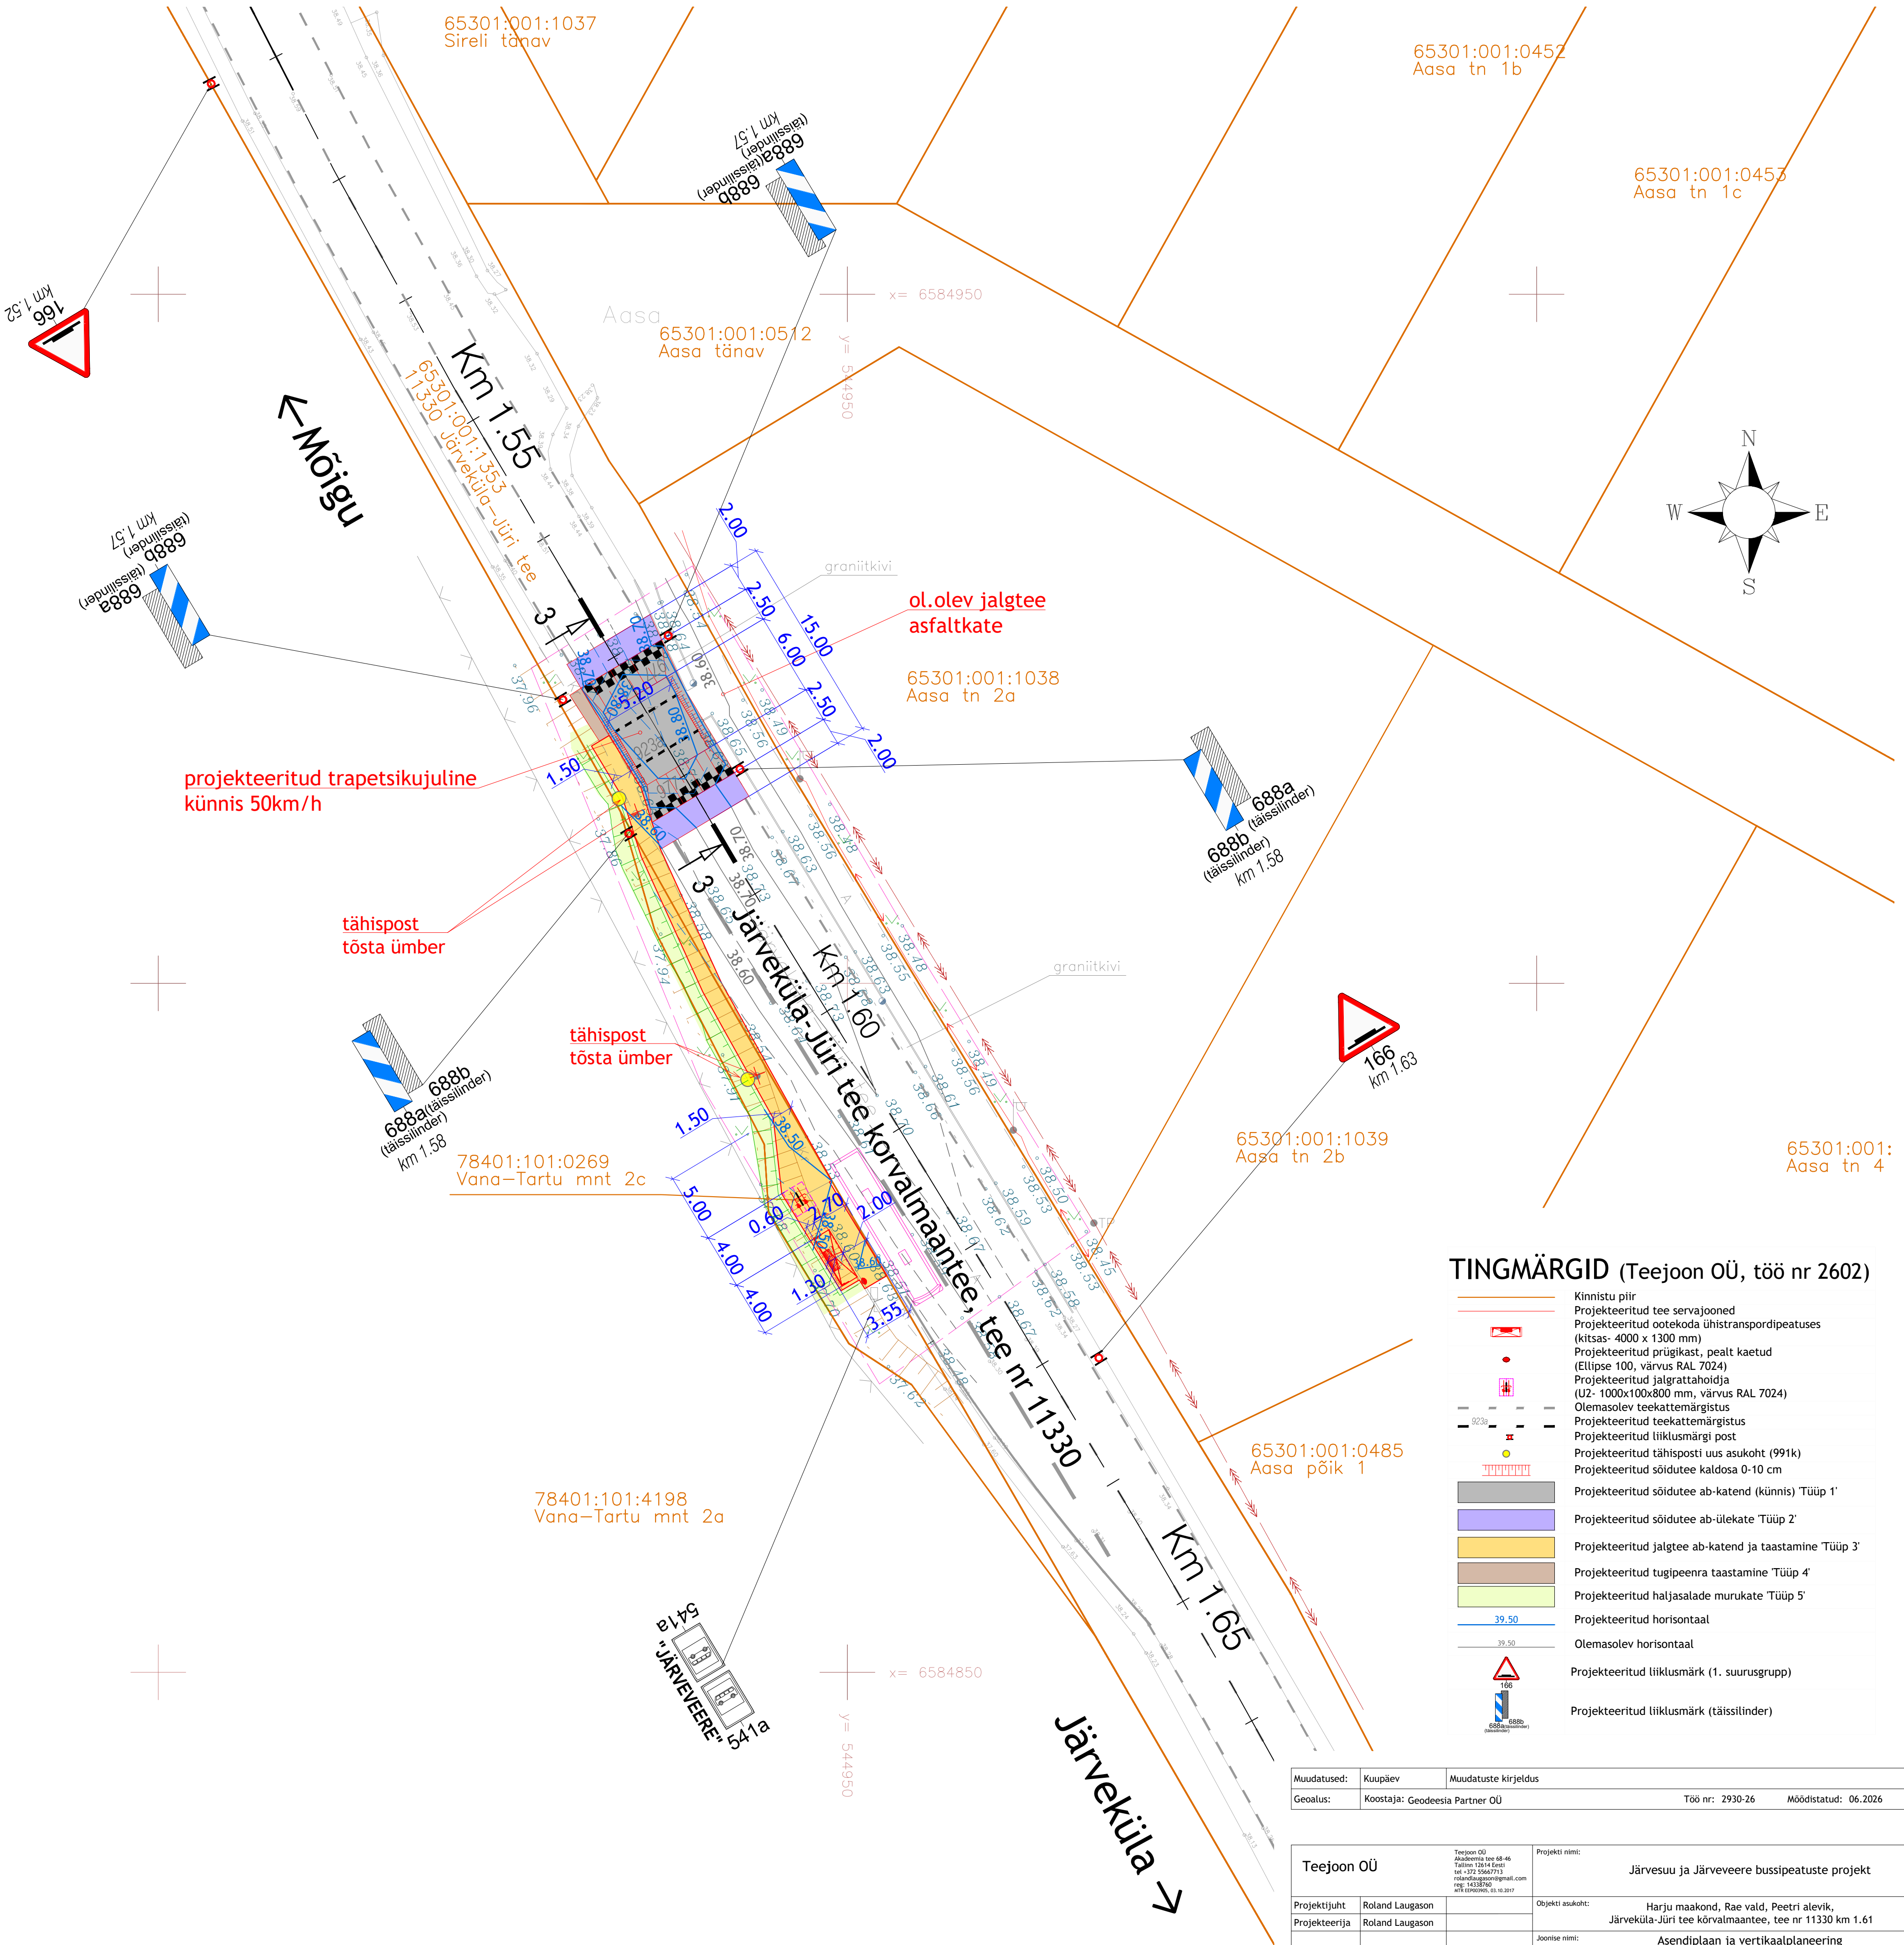

TINGMÄRGID (Teejoon OÜ, töö nr 2602)

	Kinnistu piir
	Projekteeritud tee servajooned
	Projekteeritud ootekoda ühistranspordipeatuses (kitsas- 4000 x 1300 mm)
	Projekteeritud prügikast, pealt kaetud (Ellipse 100, värvus RAL 7024)
	Projekteeritud jalgrattahoidja (U2- 1000x100x800 mm, värvus RAL 7024)
	Olemasolev teekattemärgistus
	Projekteeritud teekattemärgistus
	Projekteeritud liiklusemärgi post
	Projekteeritud tähisposti uus asukoht (991k)
	Projekteeritud sõidutee kaldosa 0-10 cm
	Projekteeritud sõidutee ab-katend (künnis) 'Tüüp 1'
	Projekteeritud sõidutee ab-ülekate 'Tüüp 2'
	Projekteeritud jalgtee ab-katend ja taastamine 'Tüüp 3'
	Projekteeritud tugipeenra taastamine 'Tüüp 4'
	Projekteeritud haljasalade murukate 'Tüüp 5'
	Projekteeritud horisontaal
	Olemasolev horisontaal
	Projekteeritud liiklusemärk (1. suurusegrupp)
	Projekteeritud liiklusemärk (täissilinder)

Muudatused:	Kuupäev	Muudatuste kirjeldus	Töö nr:	2930-26	Mööditud:	06.2026
Geoalus:	Koostaja:	Geodeesia Partner OÜ				
Teejoon OÜ						
Projektijuh:		Roland Laugason	Projektinimi:			
Projekteerija:		Roland Laugason	Järvesuu ja Järvevere bussipeatuste projekt			
Faili nimi:		2602_PP_TL.dwg	Objekti asukoht:			
Koostatud / trükitud:		12.08.2026 / 12.08.2026	Järveküla-Jüri tee kõrvalmaantee, tee nr 11330 km 1.61			
Töö nr:		2602	Joonise nimi:			
Joonise tähtis [nr - leht]:		TL-4-02	Asendi plaan ja vertikaalplaneering „Järvevere“			
Staadium:		PP	Möötkava:			
Möötkava:		1:250				