Läbilõige I-I'

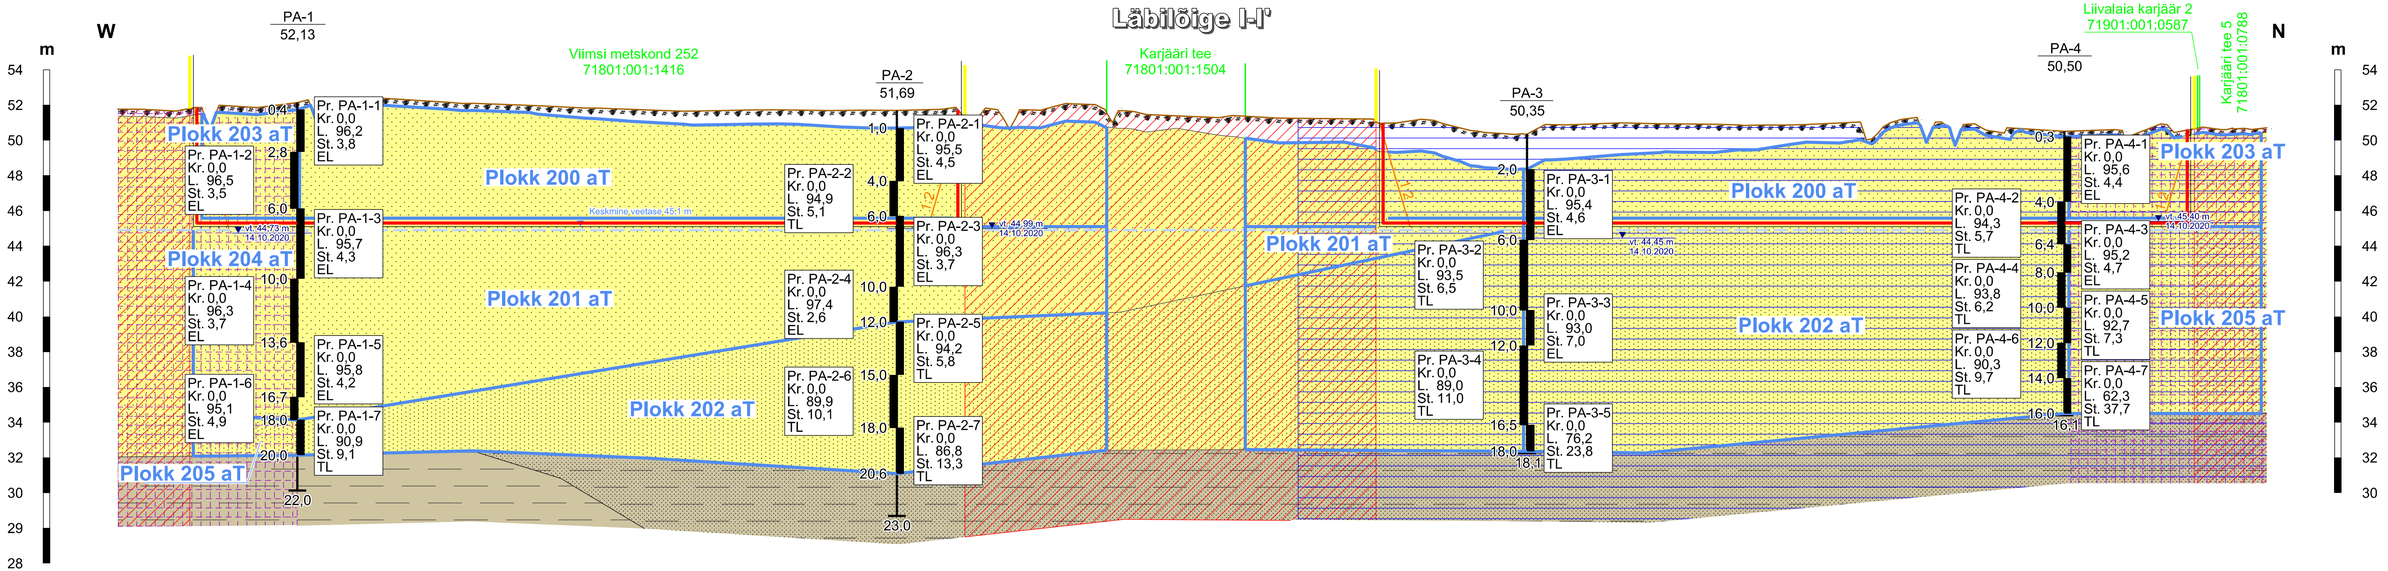

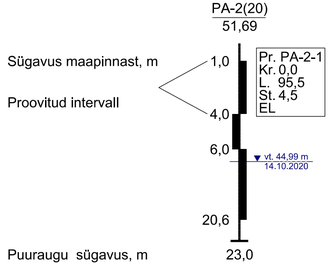

Puuraugu nr ja rajamise aasta
Suudme absoluutkõrgus, m

Proovi number
Kruusa sisaldus (>31,5 mm), %
Liiva sisaldus (0,63 - 31,5 mm), %
Savi- ja tolmusisaldus (<0,63), %
EL - ehitusliiv
TL - täiteliiv

Veetaseme abs kõrgus, m
Mõõtmise kuupäev

Mäeeraldise piir
Mäeeraldise teenindusmaa piir
Ploki piir (aT - aktiivne tarbevaru)

Ehitusliiv
Täiteliiv
Aleuriit
Savi

Karjääri tee
71801:001:1504
Katastriüksuse nimi, piir ja tunnus

Uuringuaegne keskmine veetase (abs 45,1 m)

1:2
Kaevandamisel jäetav nõlv ja nõlvus

Teekaitsevöönd

Elektripaigaldise kaitsevöönd

Ranna või kalda piiranguvöönd

0 50 100 m

Märkused:

1. Kõrgused EH2000 süsteemis.
2. Läbilõigete koostamisel on kasutatud:
   - "Tallinna-Saku liivamaardla Männiku XX uuringuruumi geoloogilise uuringu aruanne (varu seisuga 01.01.2021)" (OÜ Inseneribüroo STEIGER, töö nr 20/3134).
3. Kasutatud tarkvara: Bentley PowerCivil for Baltics V8i (litsents: 70000661800020).

Objekti nimetus ja aadress Männiku XX liivakarjäär Saku vald, Harju maakond	Joonise sisu Geoloogiline läbilõige
Loa omanik **OÜ C.B.A.** Tooma tee 27, 75511 Harjumaa cba@cba.ee */Allkirjastatud digitaalselt/ (esindaja nimi ja allkiri)*	Graafiline lisa 2/3 Mõõtkava H 1 : 1000 V 1 : 200
OÜ Inseneribüroo STEIGER Männiku tee 104, 11216 Tallinn +372 668 1011, info@steiger.ee Koostas Hendrik Klaas */Allkirjastatud digitaalselt/* Kinnitas Erki Vaguri */Allkirjastatud digitaalselt/*	Kuupäev 01.12.2023 Töö nr 23/4351