
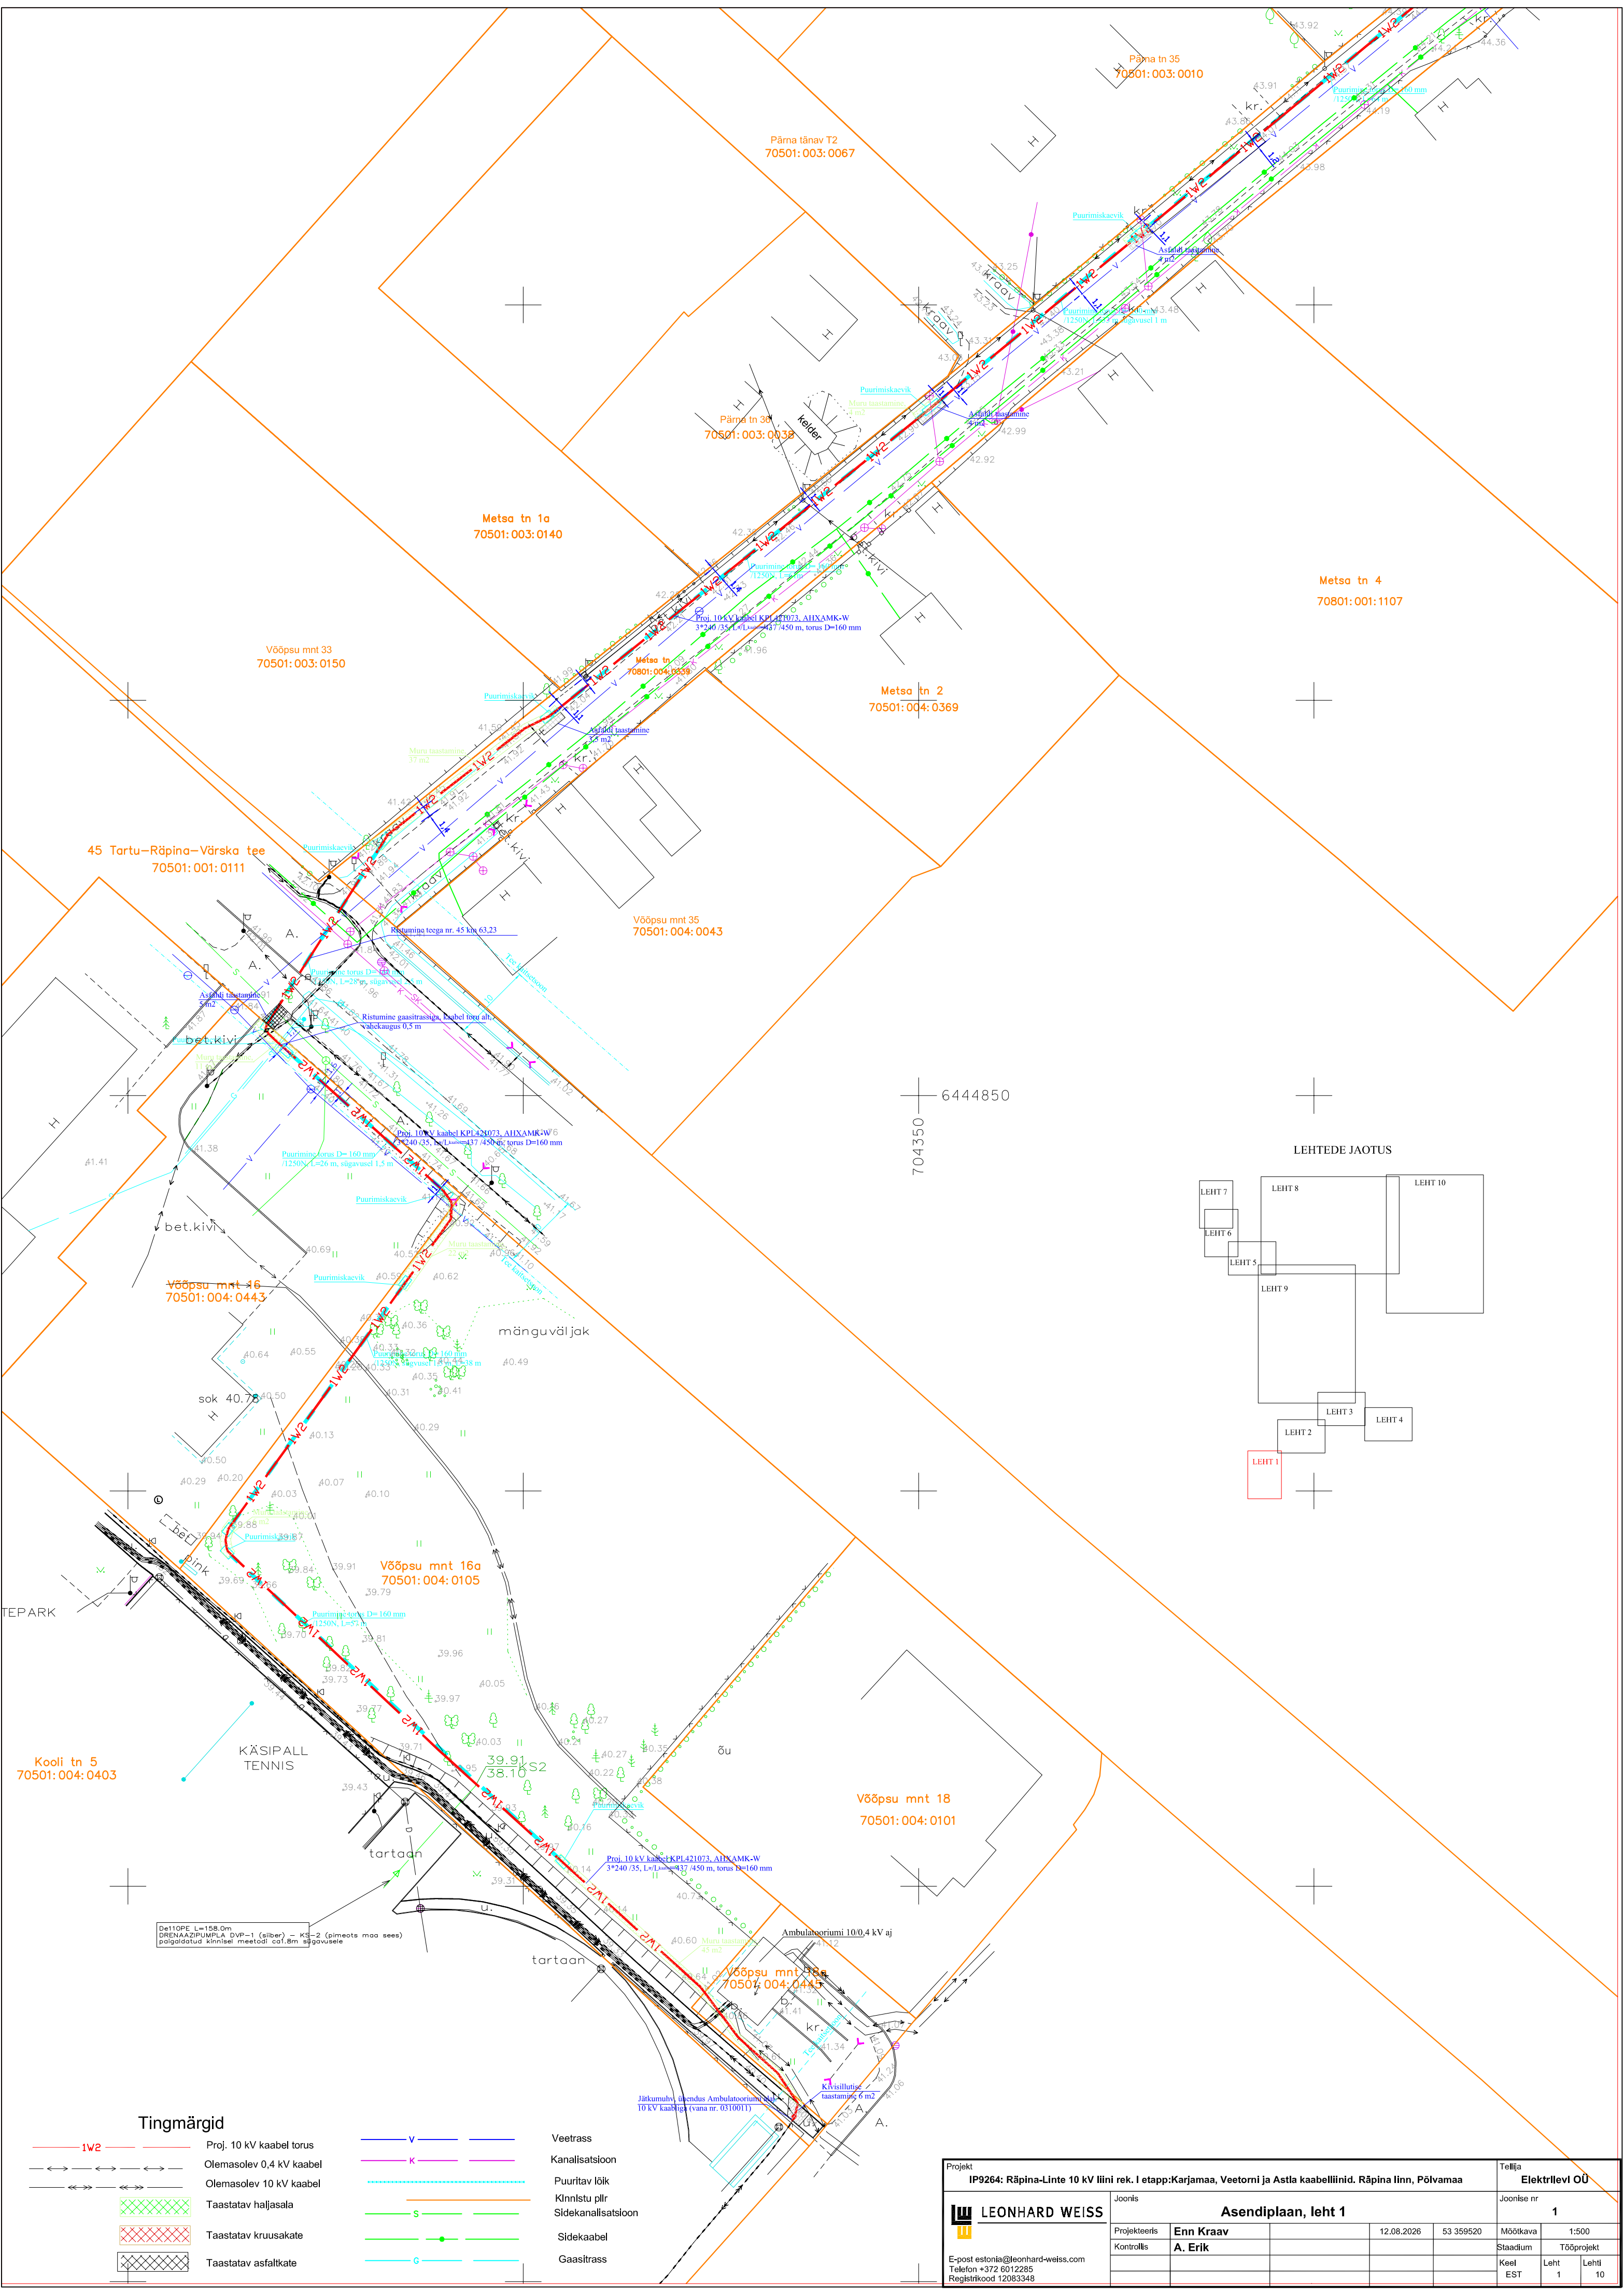


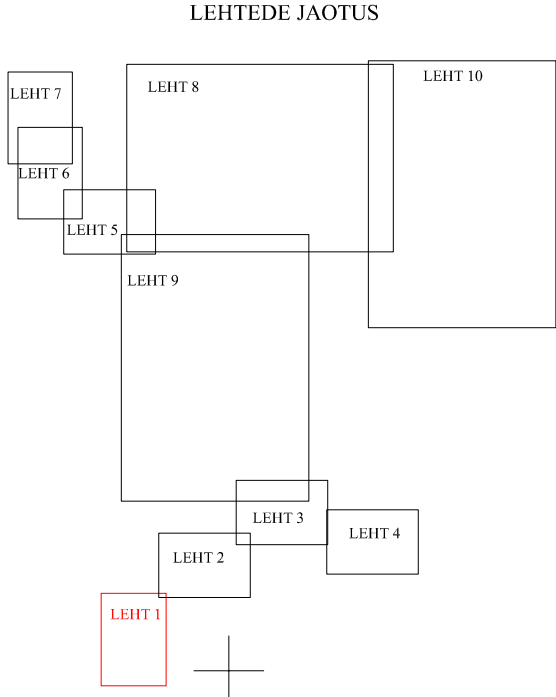

Tingmärgid

	Proj. 10 kV kaabel torus		Veetrass
	Olemasolev 0,4 kV kaabel		Kanalisatsioon
	Olemasolev 10 kV kaabel		Puuritav lõik
	Taastatav haljasala		Kinnistu plir
	Taastatav kruusakate		Sidekaabel
	Taastatav asfaltkate		Gaasitrass

Projekt						Tellijä		
IP9264: R�pina-Linte 10 kV liini rek. 1 etapp:Karjamaa, Veetorni ja Astla kaabelliniid. R�pina linn, P�lvamaa						Elektrilevi OU		
<div> LEONHARD WEISS</div> <div>E-post estonia@leonhard-weiss.com Telefon +372 6012285 Registrikood 12083348</div>		Joonis				Joonise nr		
		Asendiplaan, leht 1				1		
		Projekteeris	Enn Kraav		12.08.2026	53 359520	M��tkava	1:500
		Kontrollis	A. Erik				Staadlum	T��projekt
							Keel EST	Leht 1