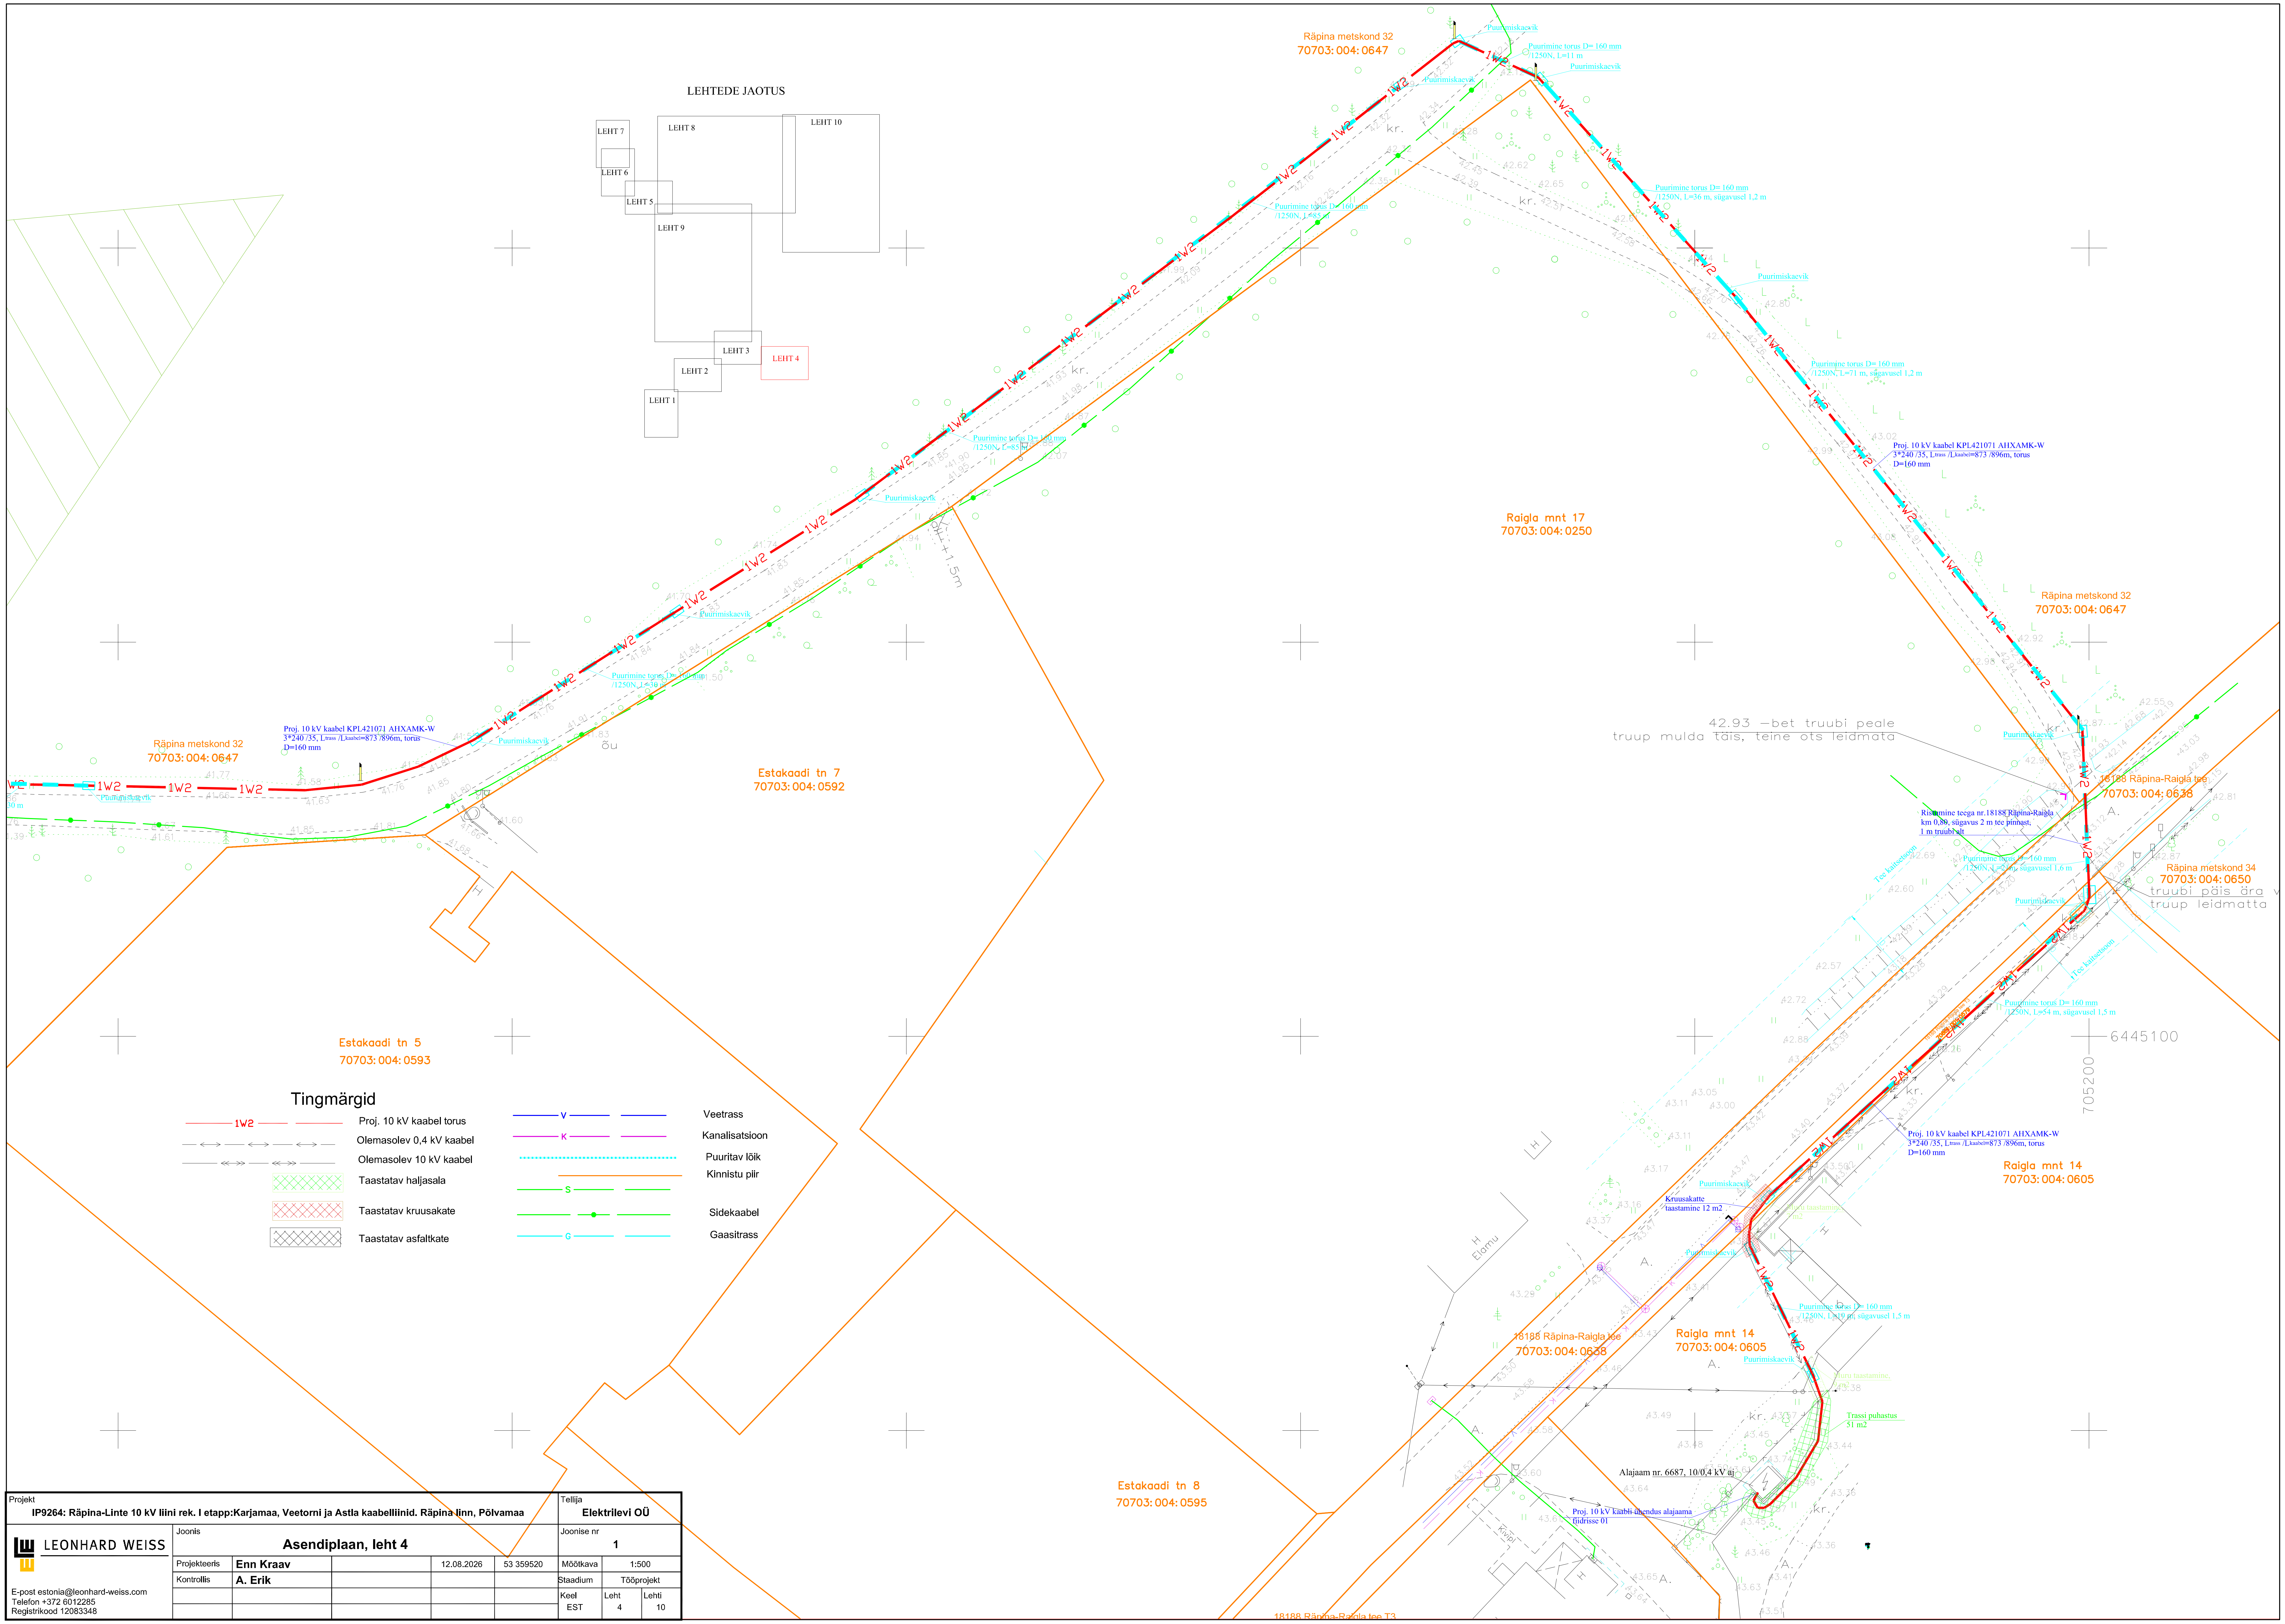

Projekt					Tellija	
IP9264: Räpina-Linte 10 kV liini rek. I etapp:Karjamaa, Veetorni ja Astla kaabelliinid. Räpina linn, Põlvamaa					Elektrilevi OÜ	
LEONHARD WEISS	Joonis Asendiplaan, leht 4				Joonise nr 1	
	Projekteeris	Enn Kraav	12.08.2026	53 359520	Mõõtkava	1:500
	Kontrollis	A. Erik			Staadium	Tööprojekt
E-post estonia@leonhard-weiss.com Telefon +372 6012285 Registrikood 12083348					Keel EST	Leht 4 · Lehti 10