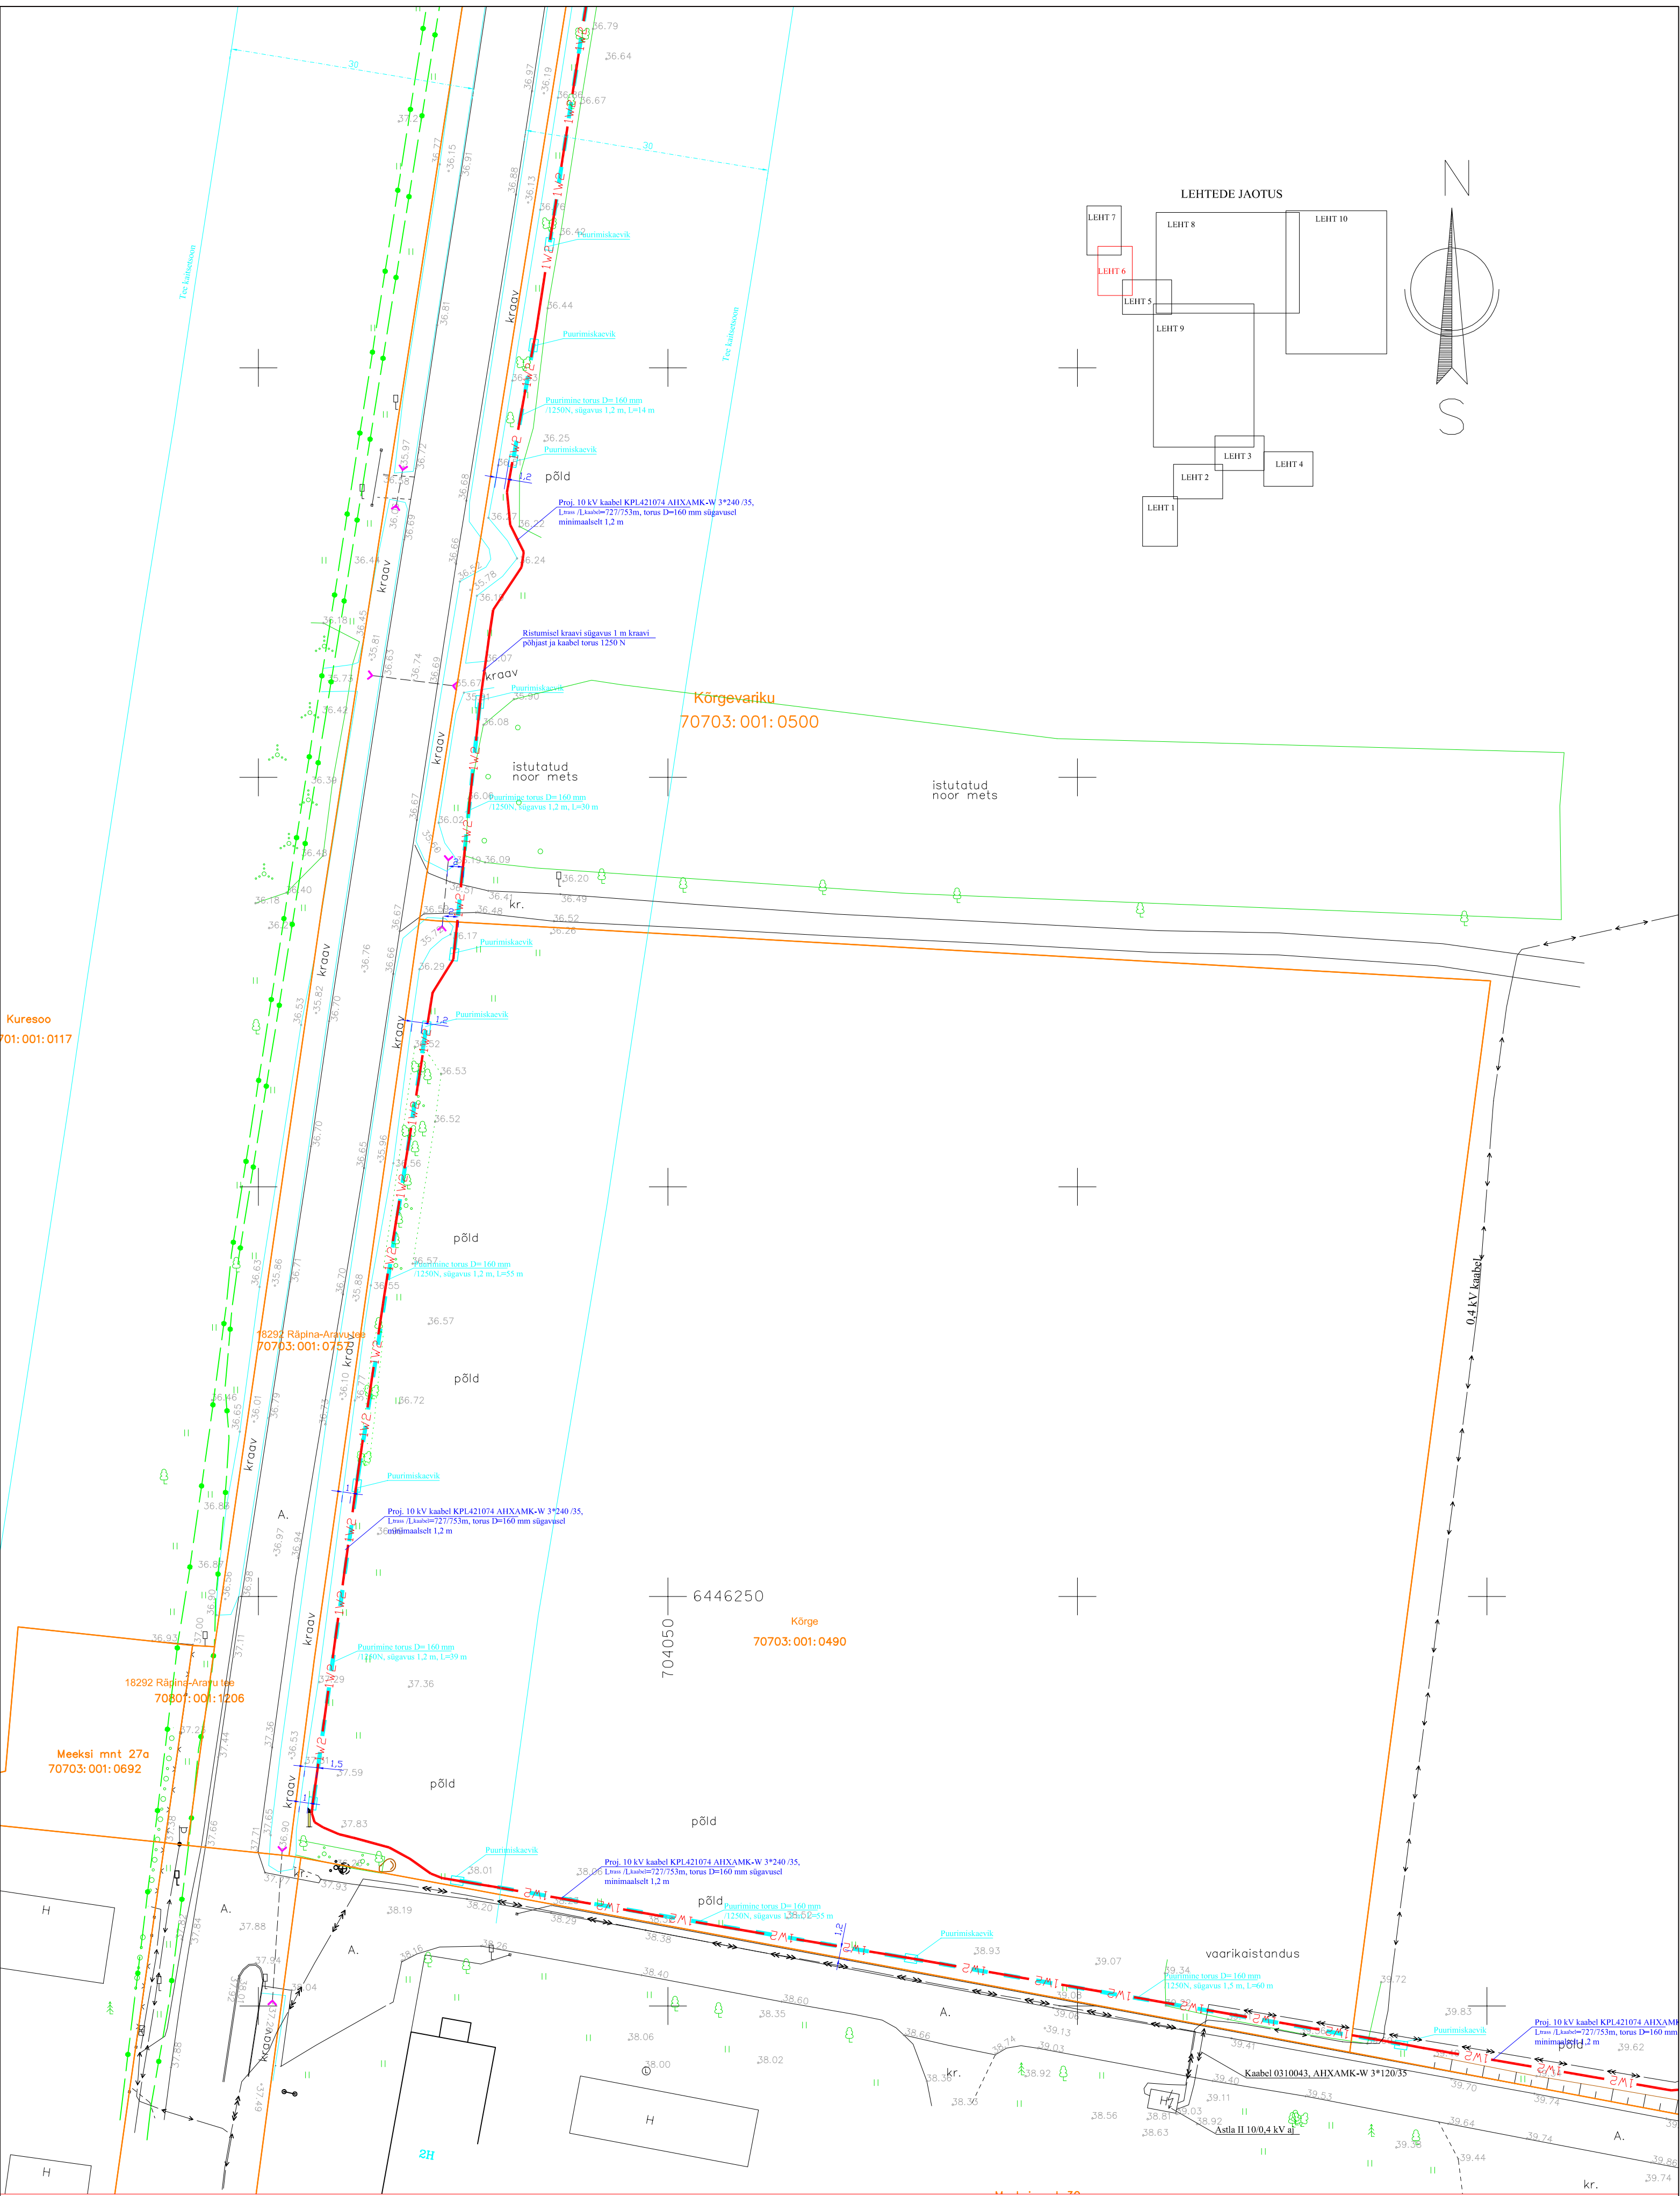
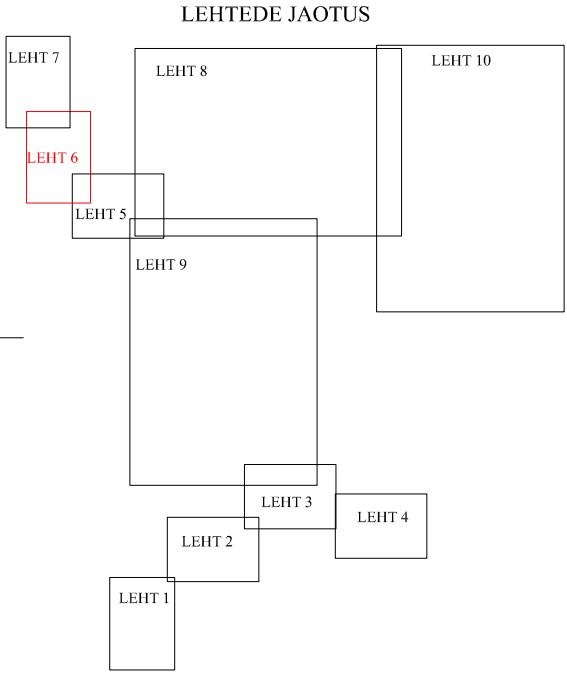


Tingmärgid

- IV2 —

↔ ↔ ↔ ↔

↔ ↔ ↔ ↔

Proj. 10 kV kaabel torus

Olemasolev 0,4 kV kaabel

Olemasolev 10 kV kaabel

Taastatav haljasala

Taastatav kruusakate

Taastatav asfaltkate

— V —

— K —

— S —

— S —

— G —

Veertrass

Kanalisatsioon

Puuritav lõik

Kinnistu piir

Sidekaabel

Gaasitrass
- | | | | | | | | | | | | |
|--|--|-----------|--|----------------|--|-----------|--|--|--|--|--|
| Projekt | | | | Tellija | | | | | | | |
| IP9264: Rägina-Linte 10 kV liini rek. 1 etapp:Karjamäe, Veetorni ja Astla kaabellinid. Rägina linn, Põlvamaa | | | | Elektrilevi OÜ | | | | | | | |
| | | Joonis | | Joonise nr | | 1 | | | | | |
| Projektis | | Enn Kraav | | 12.08.2026 | | 53 359520 | | | | | |
| Kontrollis | | A. Erik | | | | | | | | | |
| E-post estonia@leonhard-weiss.com | | | | | | | | | | | |
| Telefon +372 6012285 | | | | | | | | | | | |
| Registrikood 12083348 | | | | | | | | | | | |
| Asendiplaan, leht 6 | | | | Mõõtkaava | | | | | | | |
| | | | | 1:500 | | | | | | | |
| | | | | Staadium | | | | | | | |
| | | | | Tööprojekt | | | | | | | |
| | | | | Keel | | | | | | | |
| | | | | Leht | | | | | | | |
| | | | | EST | | | | | | | |
| | | | | 6 | | | | | | | |
| | | | | 10 | | | | | | | |