



83 LINTE

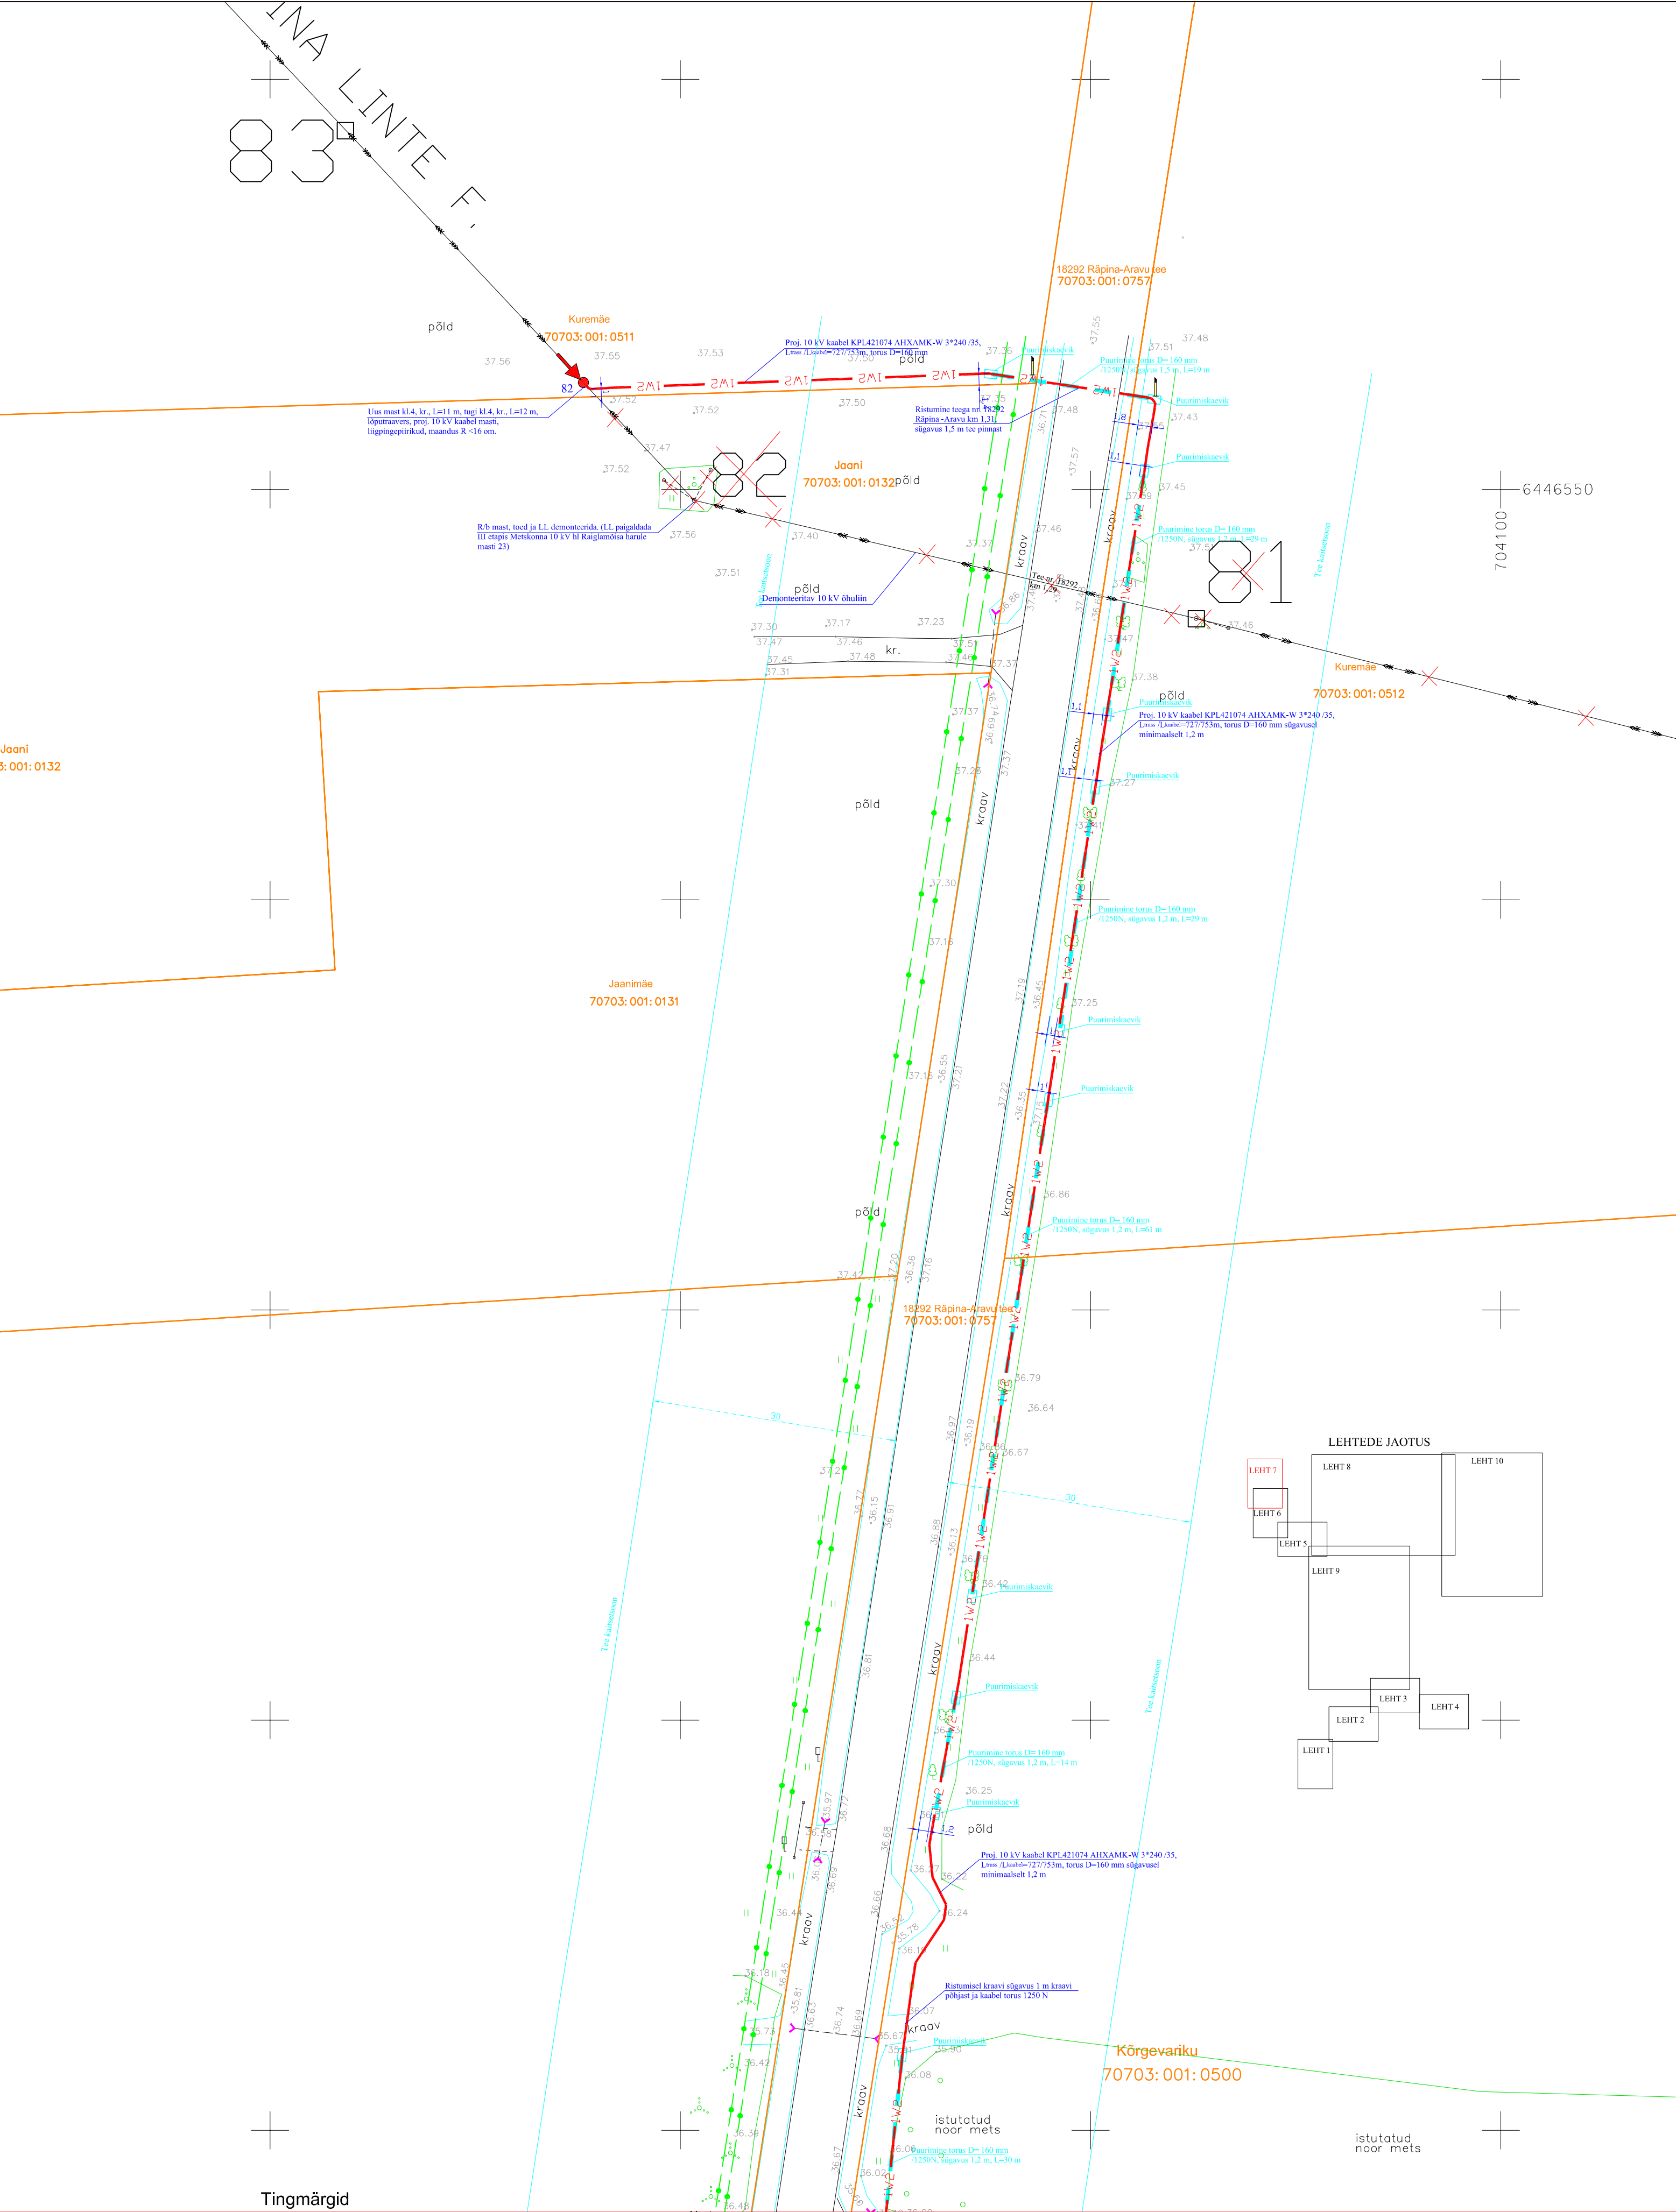

Tingmärgid	
	Proj. 10 kV kaabel torus
	Olemasolev 0,4 kV kaabel
	Olemasolev 10 kV kaabel
	Taastatav haljasala
	Taastatav kruusakate
	Taastatav asfaltkate
	Veetrass
	Kanalisatsioon
	Puuritav lõik
	Kinnistu piir
	Sidekaabel
	Gaasitrass

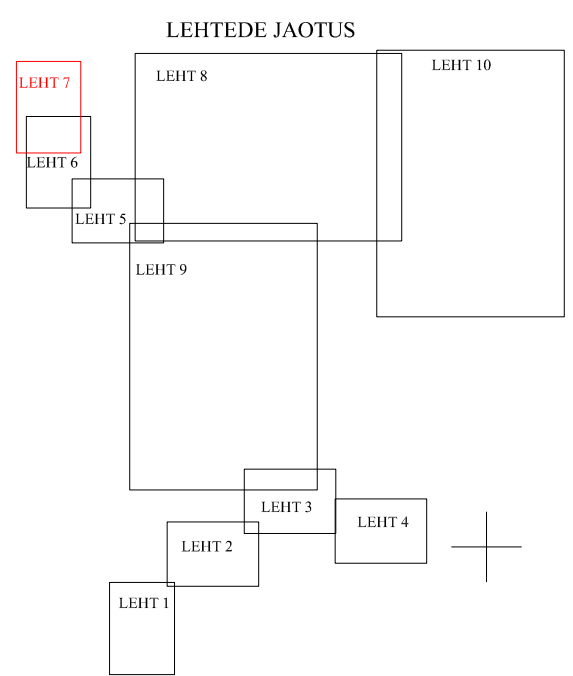

Projekt IP9264: Rāpina-Linte 10 kV liini rek. 1 etapp:Karjamaa, Veetorni ja Astla kaabelliniid. Rāpina linn, Põlvamaa				Tellija Elektrilevi OÜ	
 E-post estonia@leonhard-weiss.com Telefon +372 6012285 Registrikood 12083348	Joonis	Asendiplaan, leht 7			Joonise nr 1
	Projekteeris	Enn Kraav	12.08.2026	53 359520	Mõtkava 1:500
	Kontrollis	A. Erik			Staadium Tööprojekt
					Keel EST Leht 7 Leht 10