


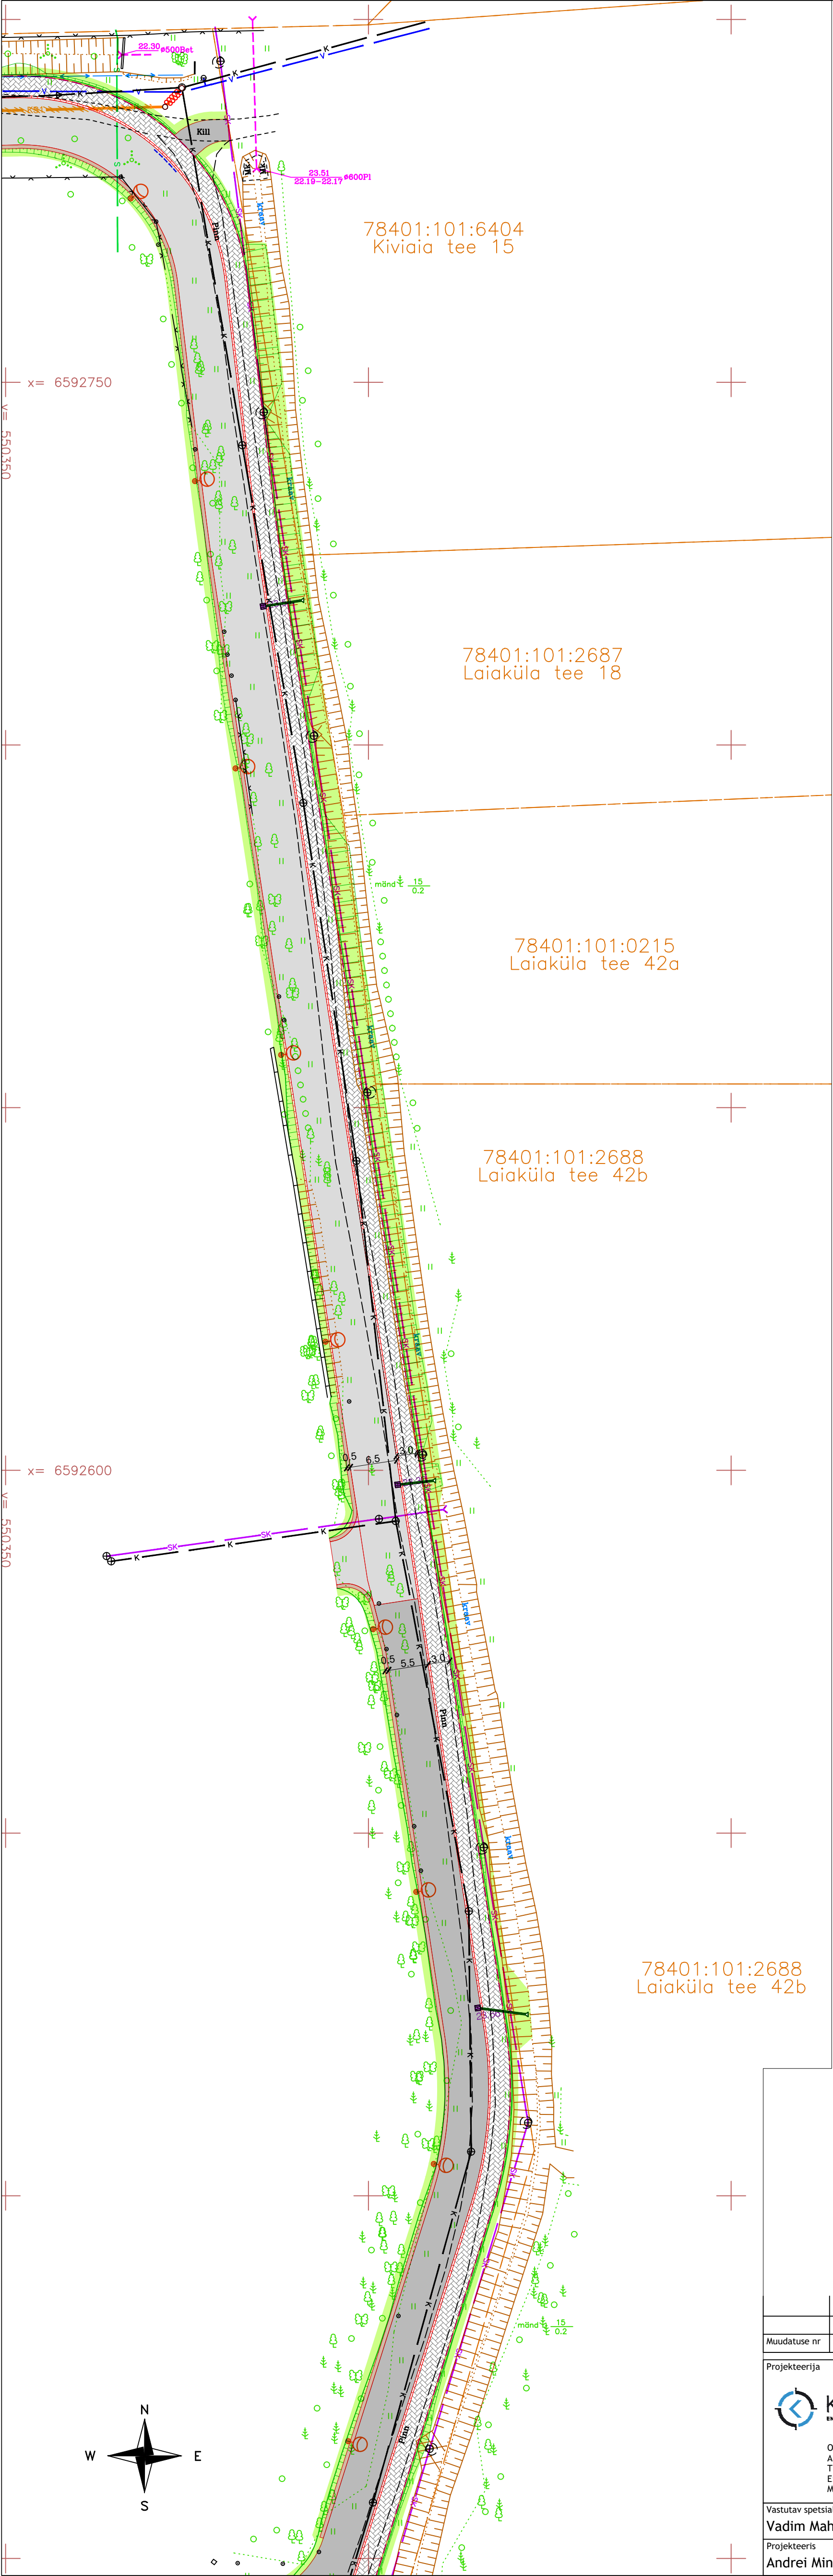

TINGMÄRGID: OSA-1 Tee, liiklus ja teerajatised

	Kinnistupiir
	Proj. tee servajoon
	Proj. sõidutee äärekivi h=8 cm
	Proj. sõidutee äärekivi h=4 cm
	Proj. sõidutee äärekivi h=0 cm
	Proj. teeääris
	Proj. teepeenar
	Sõidutee asfaldi ülekate
	Proj. sõidutee kahekihtiline a-b katend Tüüp 1
	Proj. sõidutee ühekihtiline a-b katend Tüüp 2
	Proj. betoonkivi sillutiskatend Tüüp 4
	Proj. jalgsi sõelkatend Tüüp 5
	Proj. kooremultši katend Tüüp 7
	Proj. haljasalade murukatte taastamine
	Proj. nõlv
	Proj. liiklusemärgi post
	Proj. truup
	Proj. truubiotsa kindlustus
	Proj. restkaev

TINGMÄRGID: OSA-2 Sademevee kanalisatsioon

	Proj. sademeveetoru
	Proj. sademeveekaev

TINGMÄRGID: OSA-3 Tänavavalgustus

	Proj.valgustuse metallmast, tänavavalgustiga
	Proj.valgustuse mast, ülekäiguraja valgustiga
	Proj.valgustuse mast, valgustiga ja ülekäiguraja valgustiga

Muudatuse nr	Kuupäev	Projekteerija	Vastutav spetsialist	Selgitus
Projekteerija			Töö nimetus	Töö tellija
 OÜ KESKKONNAPROJEKT A: Ringtee 12, 51013 Tartu T: +372 7305 060 E: kp@keskkonnaprojekt.ee MTR reg nr EP10769210-0001			Kiviaia tee liikluse ümberkorraldamise projekt	Tallinna Keskkonna- ja Kommunaalamet
			Joonise nimetus	Töö väljaandmise aeg
			Asendiplaan	21.03.2023
			Objekti aadress	Joonise digiaadress
			Harju maakond, Tallinn	3168_PP_TL-4.dwg
			Pirita linnaosa, Kiviaia tn	
Vastutav spetsialist	Allkiri	Objekti aadress	Projekti staadium	Töö number
Vadim Mahkats		Harju maakond, Tallinn	PP	3168
Projekteeris	Allkiri	Pirita linnaosa, Kiviaia tn	Möötkava	Joonise number
Andrei Mintsenkov			1:500	TL-4-01-04