


PLANEERINGUALA SUURUS		MAA BILANS	
Planeeringuala	105 029 m ²	Planeeringuala	105 029 m ² 100 %
- Väija kinnistu	30 182 m ²	- Arimaa 65% / tootismaa 35%	82 551 m ² 79 %
- Väana kinnistu	4 000 m ²	- Teemaa	22 478 m ² 21 %
- Veere kinnistu	4 371 m ²	Kavandatud arimaa kruntide arv	15 tk
- Veeremaa kinnistu	20 300 m ²	Krundi täisehituse osakaal	40 %
- Vilisuu kinnistu	43 519 m ²		
- Rajakese kinnistu	2 657 m ²		

TINGMÄRGID			
	PLANEERITUD MAA-ALA PIIR		ÄRIMAA
	KEHTESTATUD DP PIIR		ÄRIMAA 65% / TOOTISMAA 35%
	MOODUSTATAVA KRUNDI PIIR		TOOTISMAA
	PLANEERITUD HOONESTUSALA		TOOTISMAA [ÜP-i järgi elamumaa]
	PLANEERITUD VÕIMALIK HOONE		ELAMUMAA
	JUURDEPÄÄS PLANEERINGUALALE		ELAMUMAA [ÜP-i järgi arimaa]
	POS NR		ELAMUMAA [ÜP-i järgi tootismaa]
	PUHVERALA 15m		ÜLDKASUTATAV MAA
	TEEKAITSEVÖÖND - 50m		TEEMAA
	TEEKAITSEVÖÖND - 30m		MAATULUNDUSMAA [ÜP-i järgi arimaa]

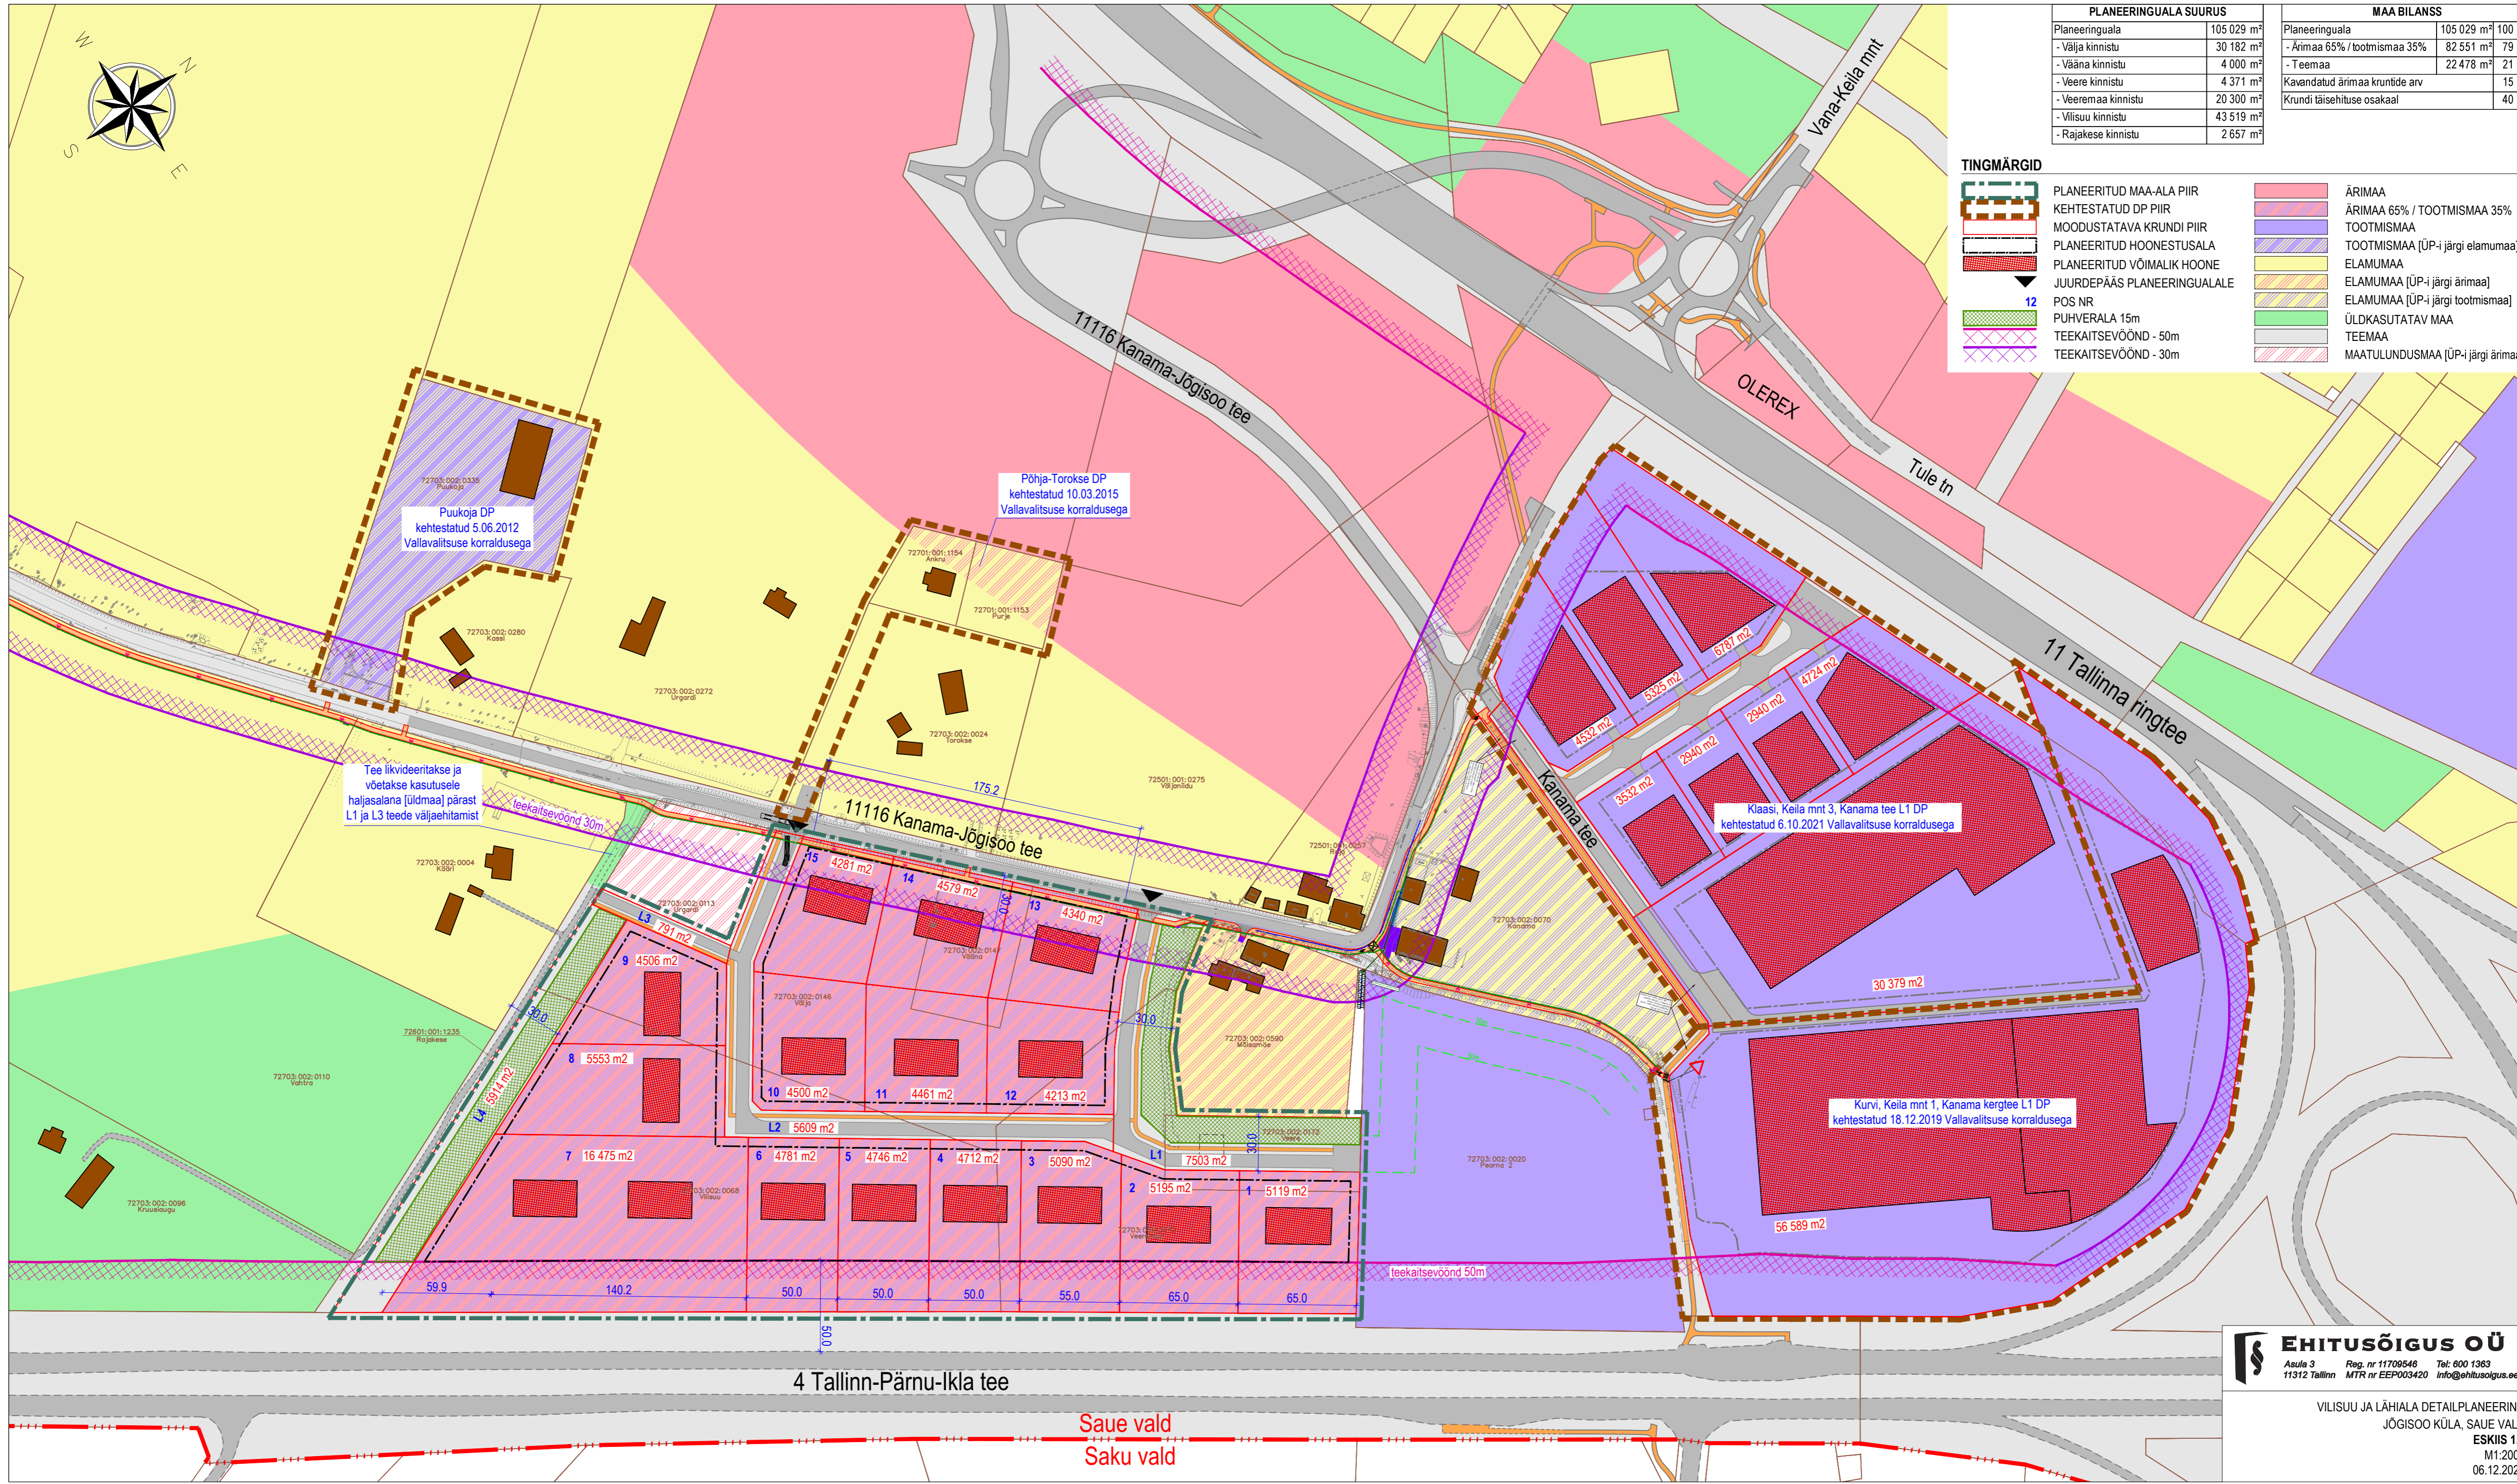

Puukoja DP
kehtestatud 5.06.2012
Vallavalitsuse korraldusega

Põhja-Torokse DP
kehtestatud 10.03.2015
Vallavalitsuse korraldusega

Tee likvideeritakse ja
võetakse kasutusele
hajjasalana [üldmaa] pärast
L1 ja L3 teede väljaehitamist

Klaasi, Keila mnt 3, Kanama tee L1 DP
kehtestatud 6.10.2021 Vallavalitsuse korraldusega

Kurvi, Keila mnt 1, Kanama kergtee L1 DP
kehtestatud 18.12.2019 Vallavalitsuse korraldusega

4 Tallinn-Pärnu-Ikla tee

Saue vald
Saku vald

EHITUSÕIGUS OÜ
 Asula 3 Reg. nr 11709546 Tel: 600 1363
 11312 Tallinn MTR nr EEP003420 Info@ehitusoigus.ee

VILISUU JA LÄHIALA DETAILPLANEERING
 JÕGISOO KÜLA, SAUE VALD
 ESKIIS 1.5
 M1:2000
 06.12.2023