


Kinnistule rajatavate torustike kooskõlastusleht
M 1:1000 (1 cm = 1.0 m)

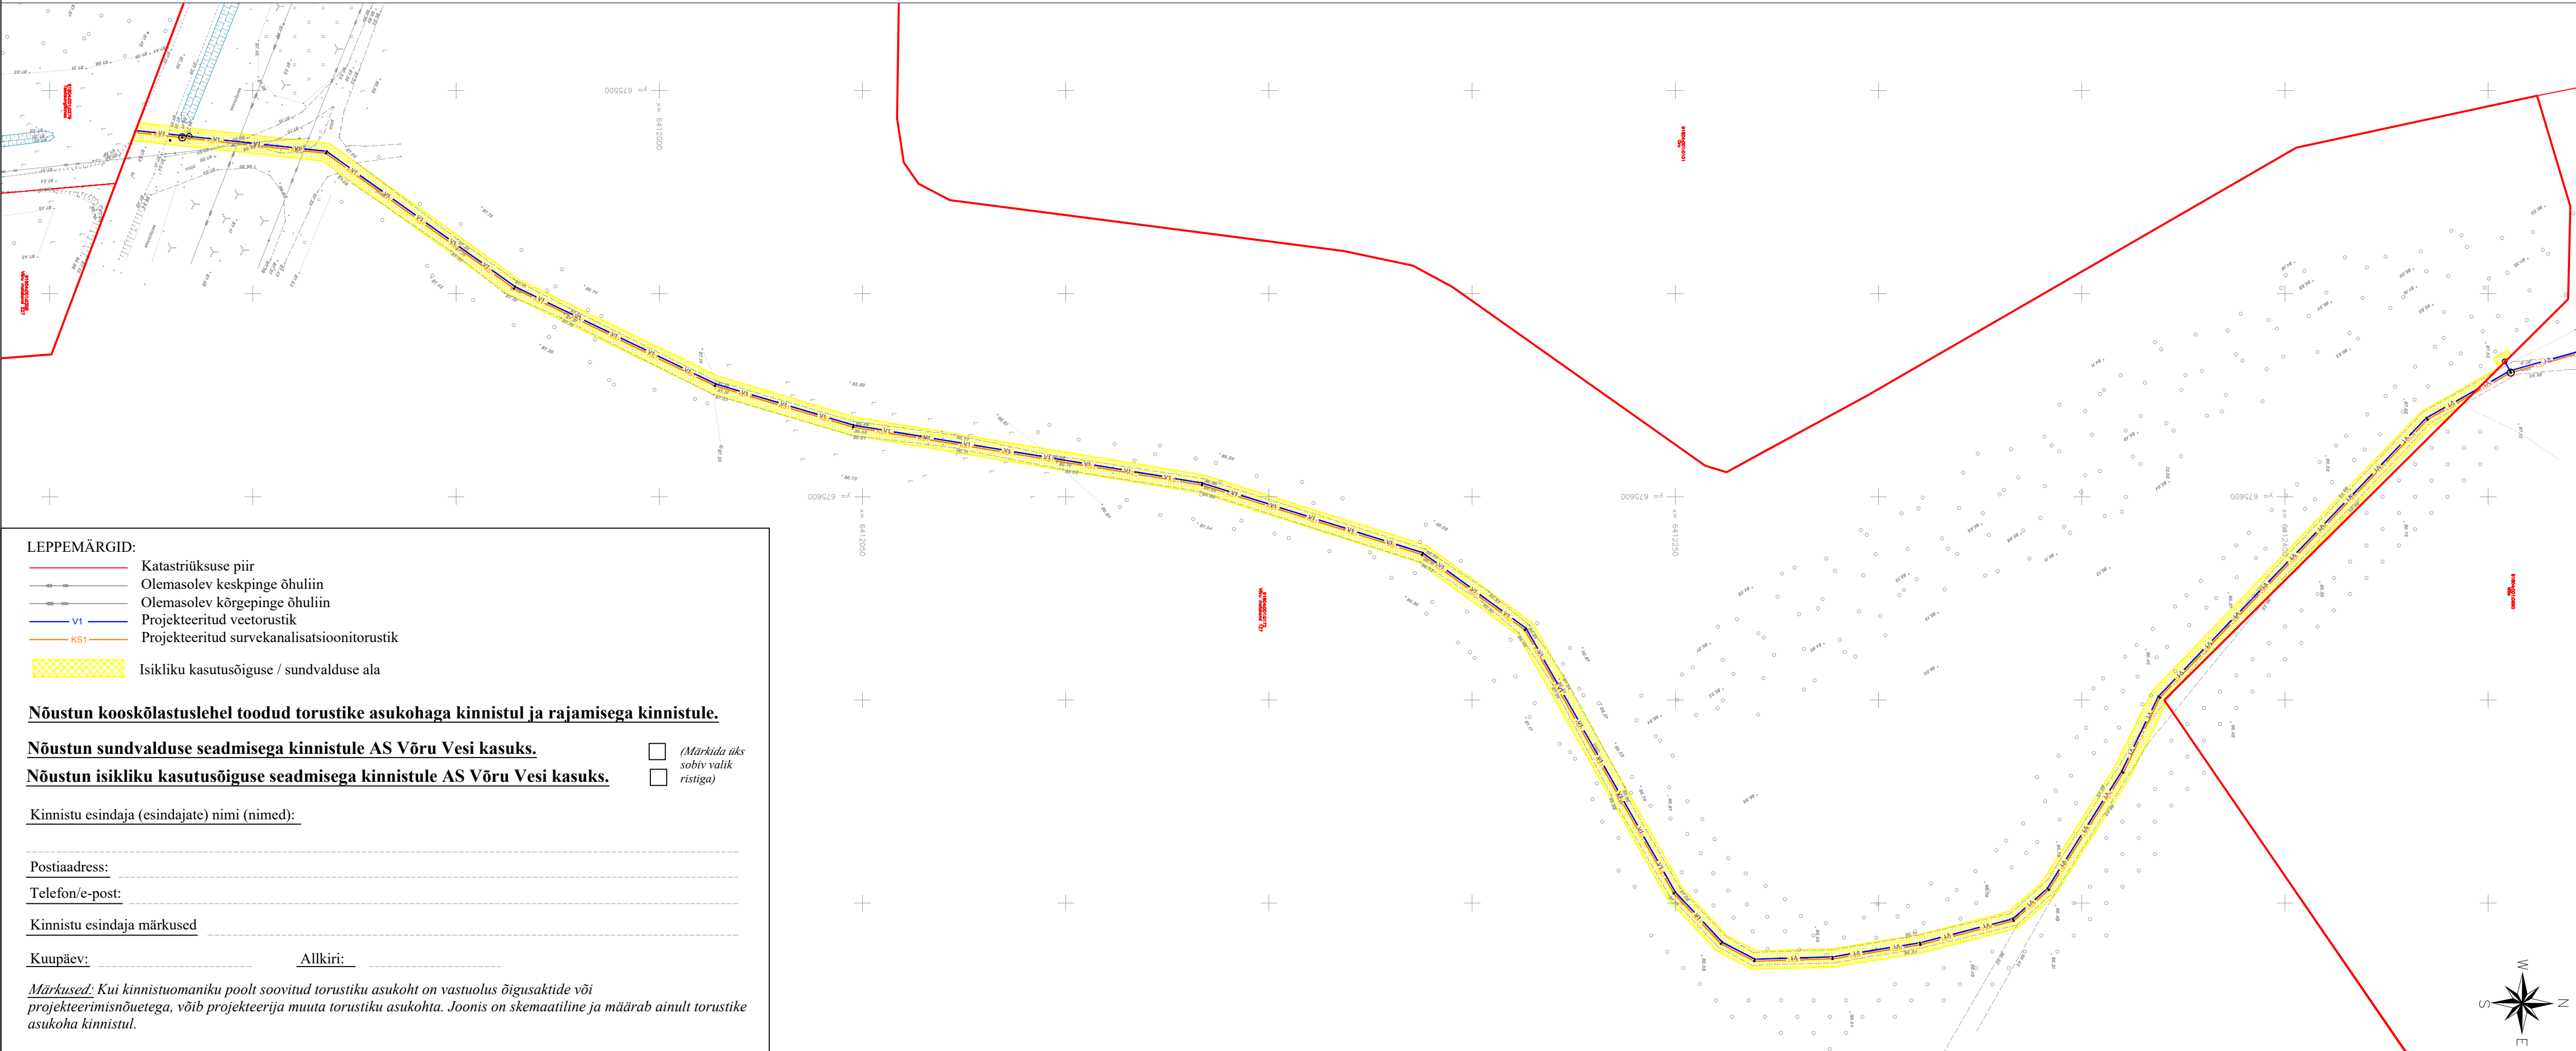

- LEPPEMÄRGID:
- Katastriüksuse piir
 - Olemasolev keskpinge õhuliin
 - Olemasolev kõrgepinge õhuliin
 - V1 Projekteeritud veetorustik
 - KS1 Projekteeritud survekanalisatsioonitorustik
 - Isikliku kasutusõiguse / sundvalduse ala

Nõustun kooskõlastuslehel toodud torustike asukohaga kinnistul ja rajamisega kinnistule.

Nõustun sundvalduse seadmisega kinnistule AS Võru Vesi kasuks.

Nõustun isikliku kasutusõiguse seadmisega kinnistule AS Võru Vesi kasuks.

☐ (Märkida üks
sobiv valik
ristiga)

Kinnistu esindaja (esindajate) nimi (nimed):

Postiaadress:

Telefon/e-post:

Kinnistu esindaja märkused

Kuupäev: Allkiri:

Märkused: Kui kinnistuomaniku poolt soovitud torustiku asukoht on vastuolus õigusaktide või projekteerimisnõuetega, võib projekteerija muuta torustiku asukohta. Joonis on skemaatiline ja määrab ainult torustike asukoha kinnistul.

