


Vaade 1
M 1:500

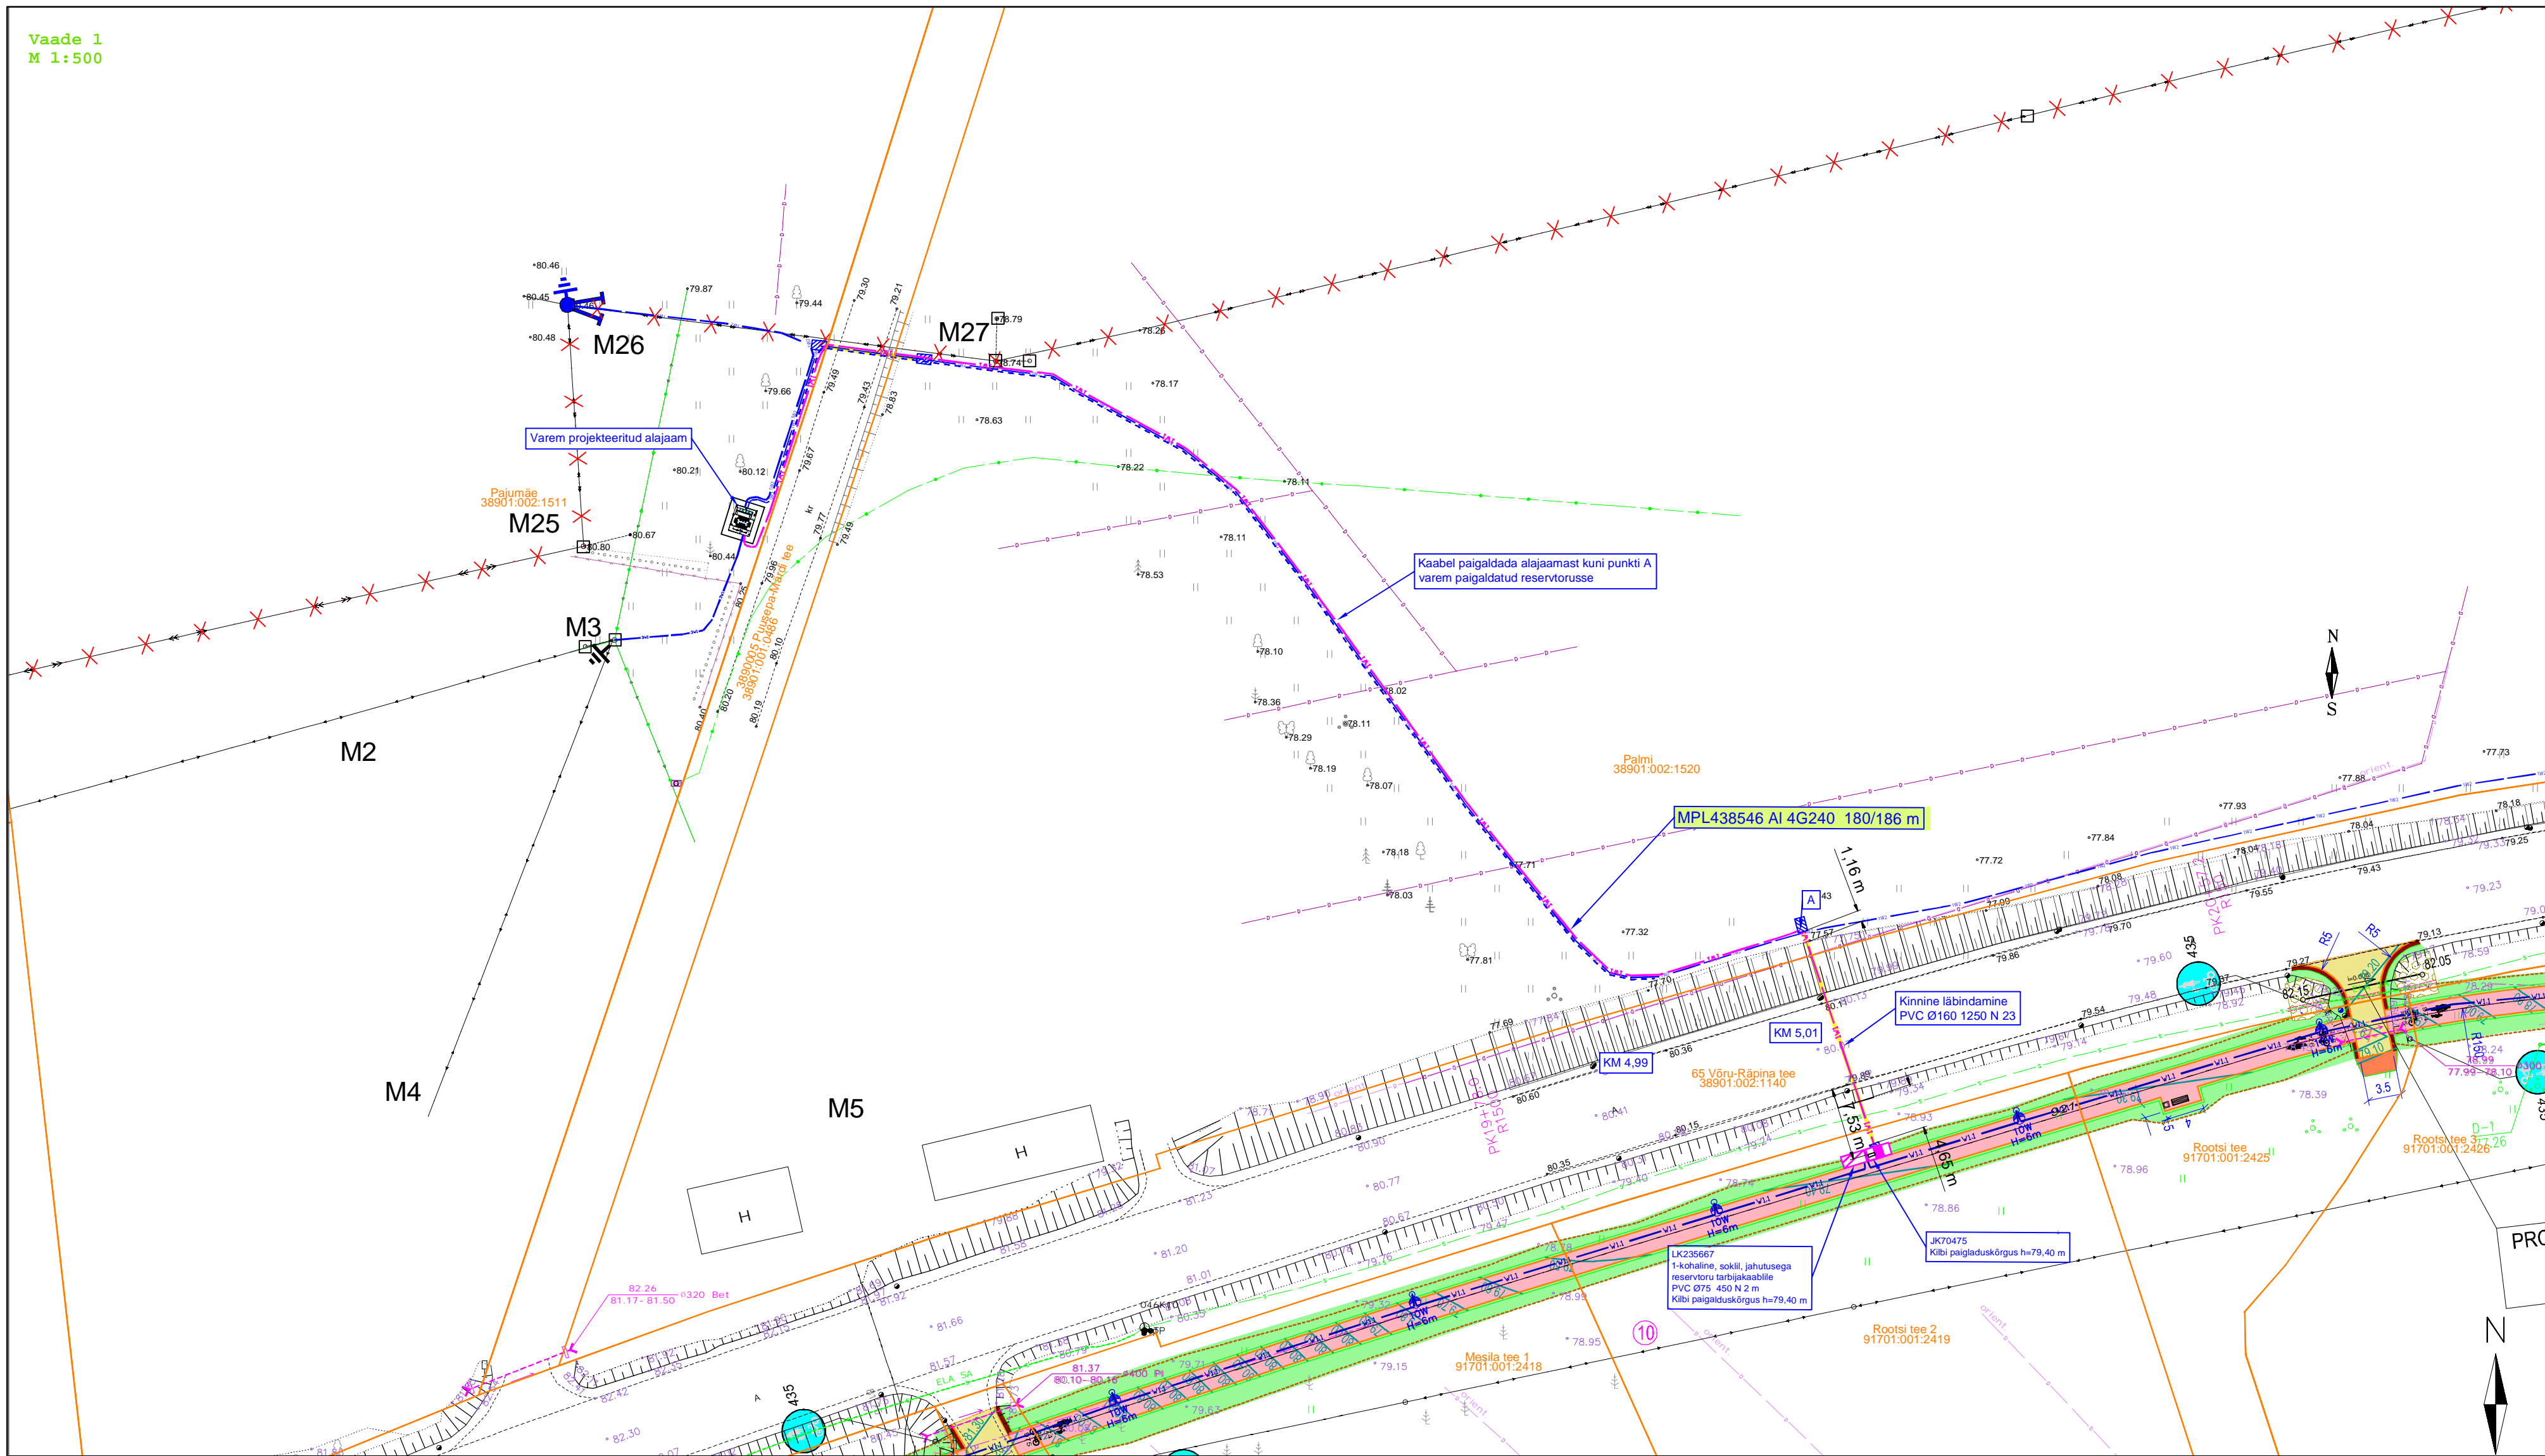


Tingmärke

- IV1 — Projektteeritud MP maakaabelliin
- Projektteeritud kaitsetoru (1250 N)
- Puurimiskaevik
- Ol. olev KP õhuliin
- Ol. olev MP õhuliin
- Ol. olev MP kaabel
- Ol. olev side õhuliin
- D — Ol. olev drenaaž
- Ol. olev sidekaabel
- S — Ol. olev sidekanalisatsioon
- Katastriüksuse piir

Tingmärke (Leonhard Weiss OÜ töö nr IP7146-K1)

- 1W2 — Projektteeritud KP maakaabelliin
- 3W1 — Projektteeritud MP maakaabelliin
- Projektteeritud komplektalajaam
- Projektteeritud tõmmit
- Projektteeritud reservorü
- Demonteeritav KP õhuliin


Ristmeväli RV-1 (M 1:250)

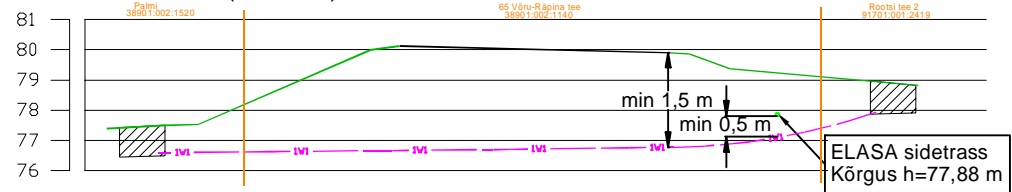

Kasutatud materjal:

1. Geocalus - Kirjanurk OÜ (töö nr. 12001G) 05.2024

Kõrgused EH2000 süsteemis

ProjektRootsi tee tänavavalgustuse elektriliitumine Puusepa külas Võru vallas Võrumaal					TellijaElektrilevi OÜ		
 LEONHARD WEISS	JoonisAsendiplaan				Joonise nrLC3571-1		
	Projekteeris	K. Kangro		02.04.2025	+372 53045971	Möötkava	M 1:500
	Kontrollis	K. Kangro				Staadium	
	Projekti juht					Keel	Leht1Lehti1
						EST	