


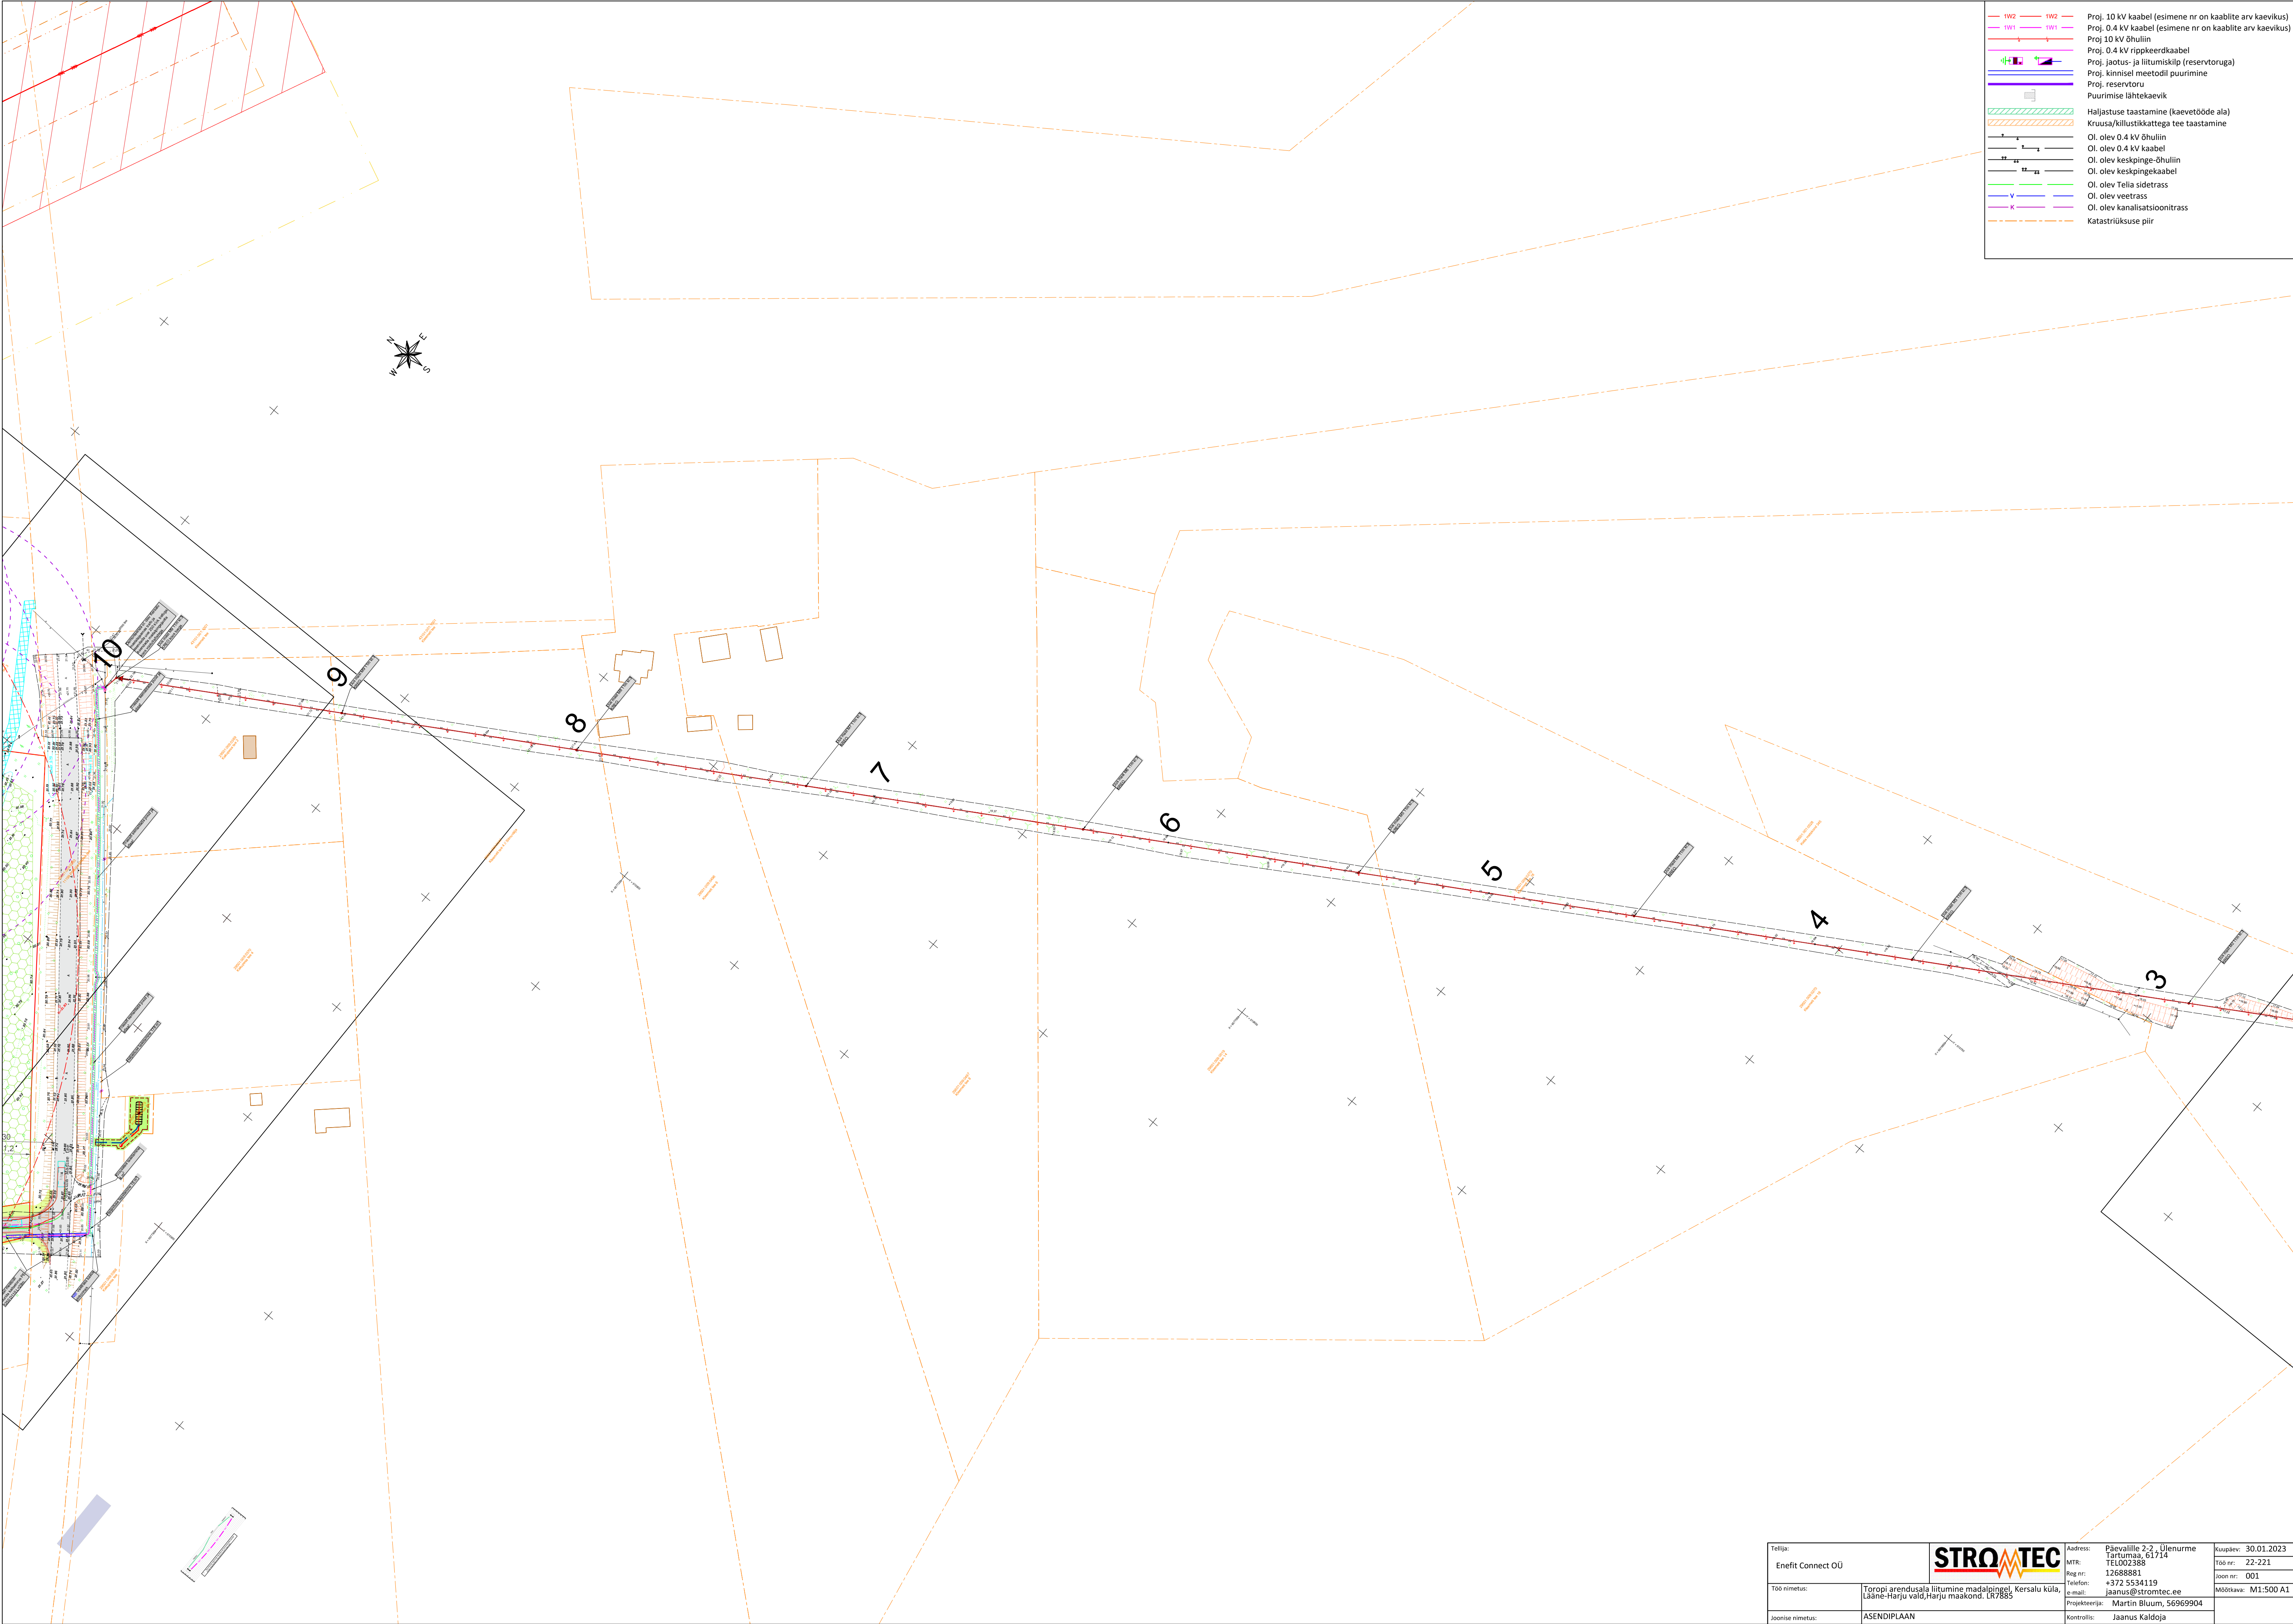

- Proj. 10 kV kaabel (esimene nr on kaablite arv kaevikus)
- Proj. 0.4 kV kaabel (esimene nr on kaablite arv kaevikus)
- Proj. 10 kV õhuliin
- Proj. 0.4 kV rippkeerdkaabel
- Proj. jaotus- ja lülituskilp (reservtoruga)
- Proj. kinnisel meetodil puurimine
- Proj. reservtoru
- Puurimise lähtekaevik
- Haljastuse taastamine (kaevetööde ala)
- Kruusa/killustikkattega tee taastamine
- Ol. olev 0.4 kV õhuliin
- Ol. olev 0.4 kV kaabel
- Ol. olev keskpinge-õhuliin
- Ol. olev keskpinge-kaabel
- Ol. olev Tellia sidetrass
- Ol. olev veetrass
- Ol. olev kanalisatsioonitrass
- Katastriüksuse piir

Tellijä: Enefit Connect OÜ			Aadress: Päävalille 2-2, Ulenurme Tartumaa, 61714 TEL002388 Reg nr: 12688881 Telefon: +372 5534119 e-mail: jaanus@stromtec.ee		Kooplev: 30.01.2023
Töö nimetus:	Toropi arendusala lülitumine madalpingel, Kersalu küla, Lääne-Harju vald, Harju maakond. LR7885		Projekteerija: Martin Bluum, 56969904		Töö nr: 22-221 Joos nr: 001 Mõõtnava: M1:500 A1
Joonis nimetus:	ASENDIPLAAN	Kontrollis:	Jaanus Kaldoja		