



Objekti nimetus ja aadress	Jooniste arv	Joonise nr.
Tahkuna tule torn Tahkuna küla, Hiiumaa vald Hiiumaa	1	AP24_077
	Joonise sisu	MÄRKUS 1:500
	Maa-ala plaan	1:500
	Mõõtmise	T.Vikerpuur
	Tõlgemise	T88 nr. AP24_077
	Joonestaja	T.Vikerpuur
	Kuupäev	10.06.2024
	Kontrollis	Bentley PowerCivil VBI

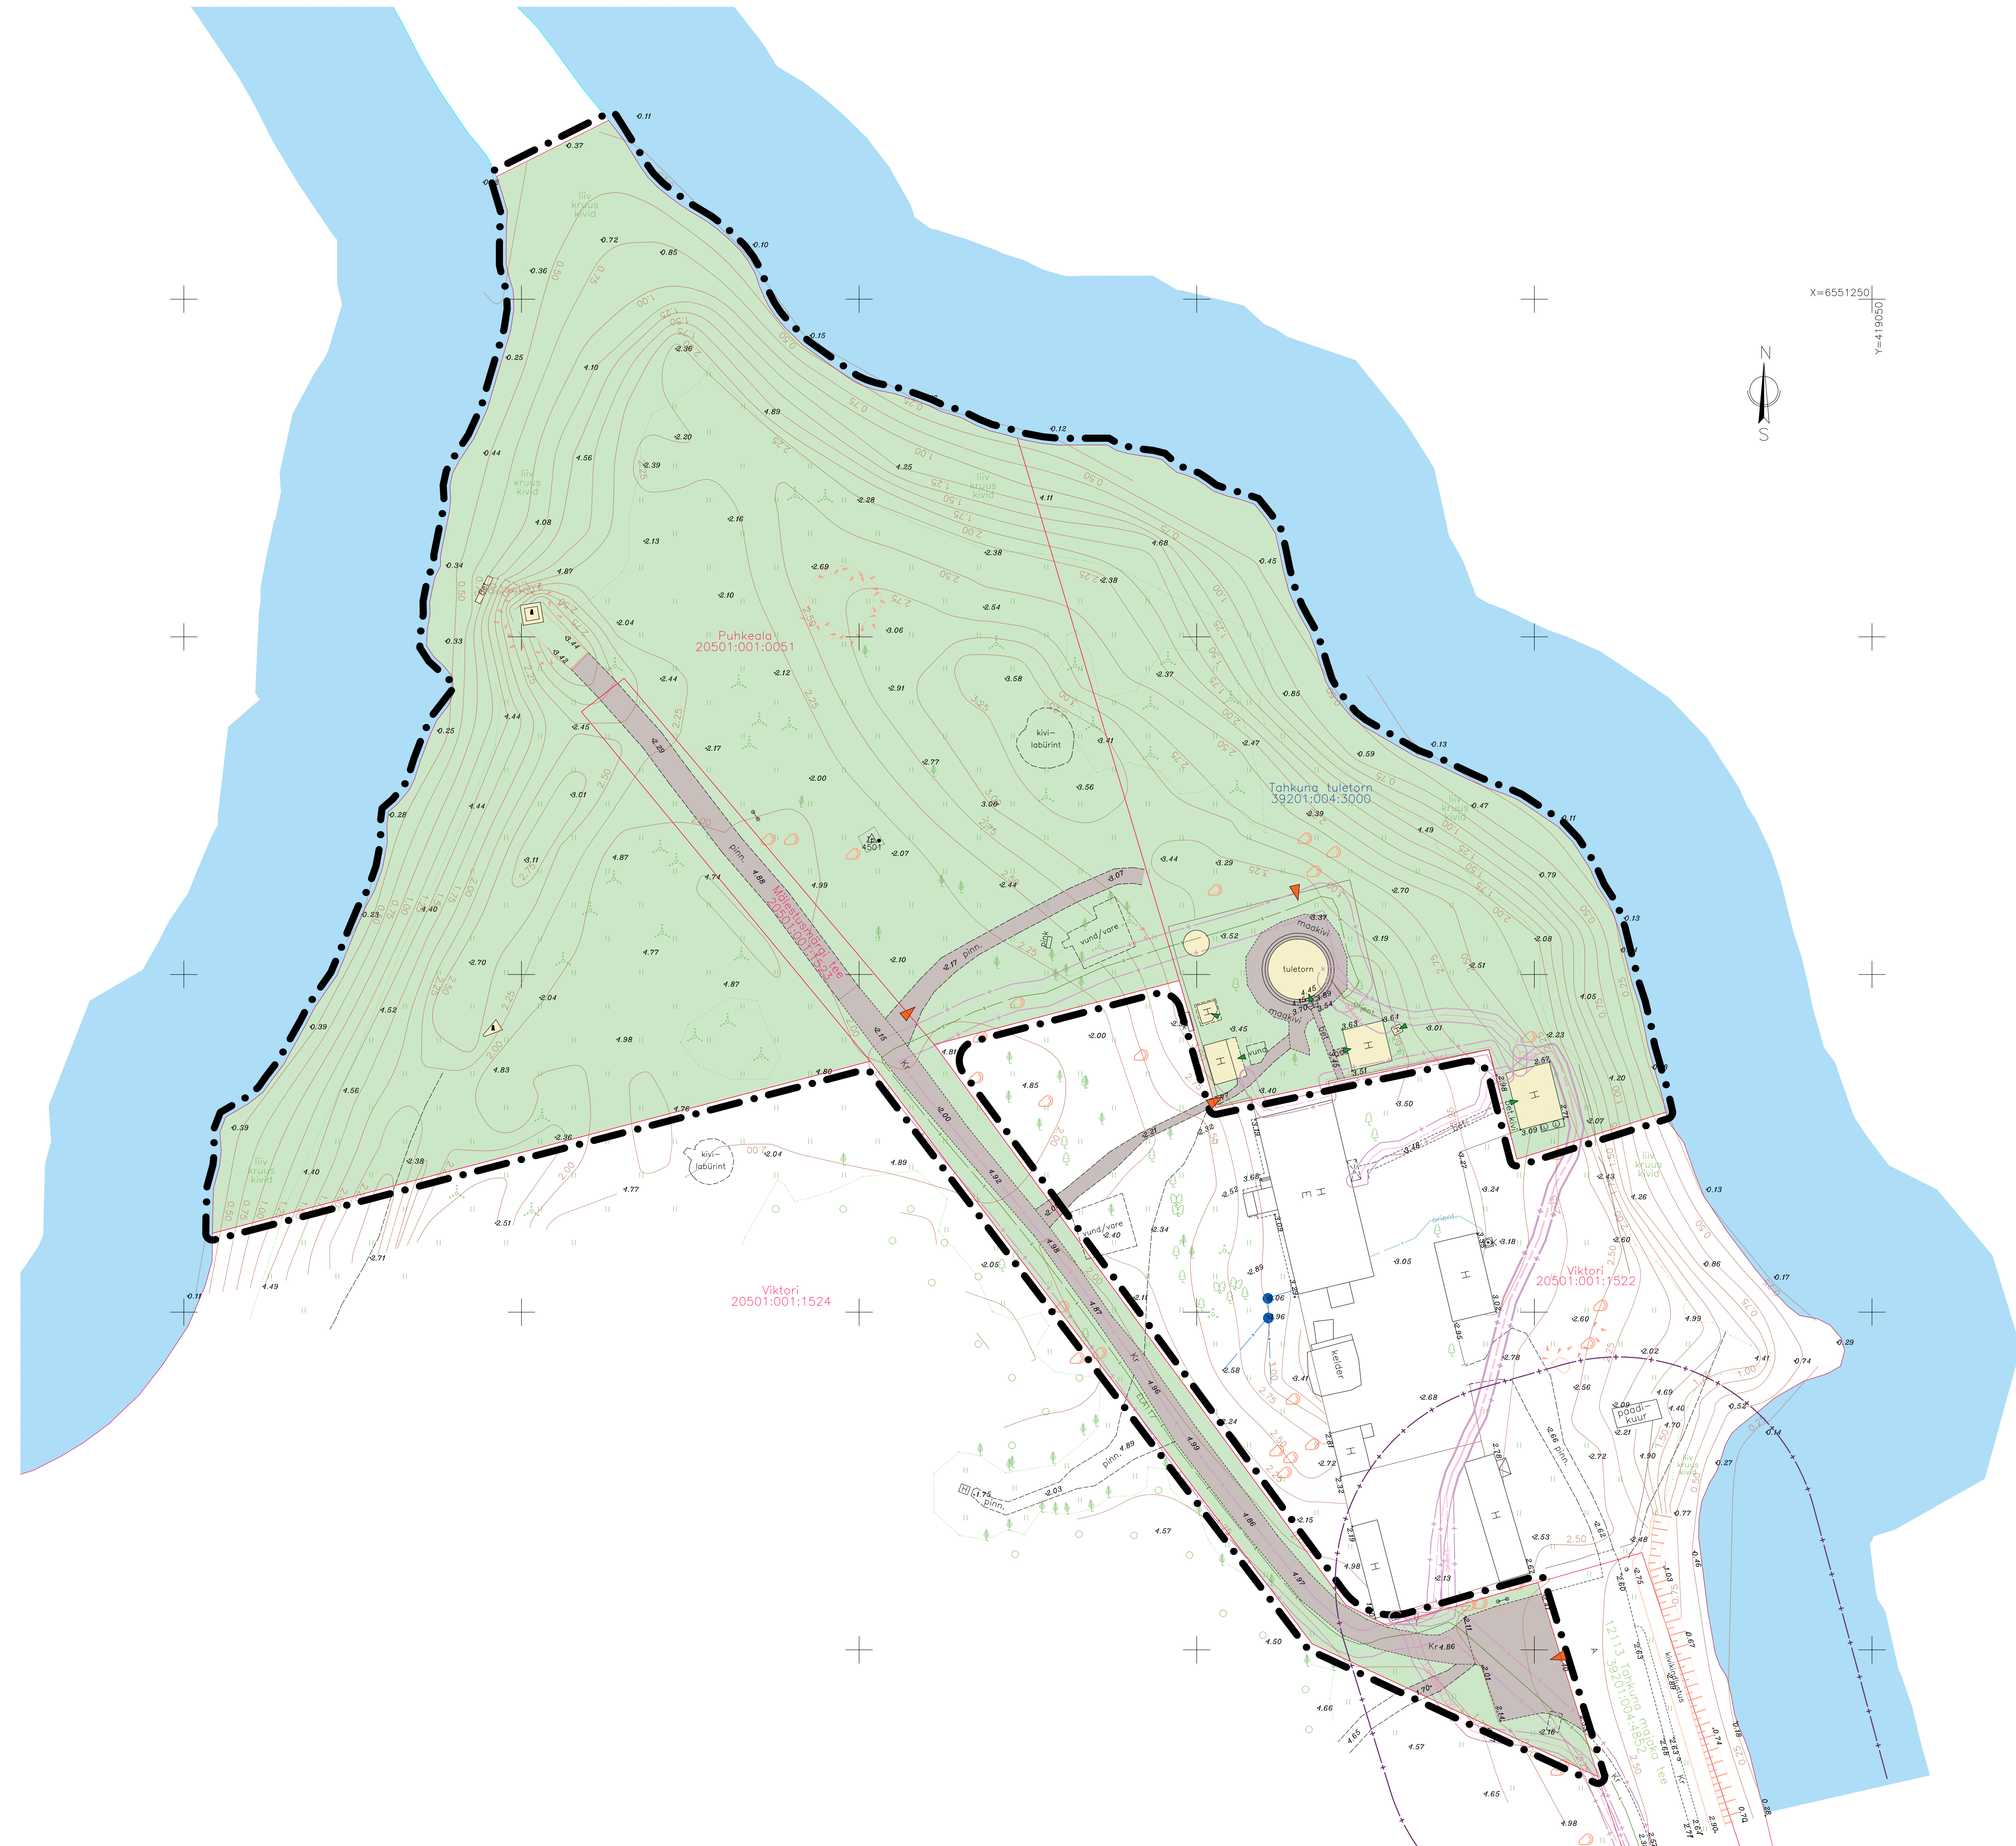

X=6551250
Y=419050

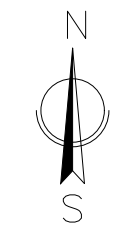

LEPPEMÄRGID

- Planeeringuala*
 - Katastrilüksuse piir
 - Katastrilüksuse lähiaadress
 - Katastrilüksuse tunnus
 - Maapinna kõrgusjoon
 - Maapinna kõrguspunkt
 - Maapinna reljeef
 - Tee, rada
 - Hoone
 - Kaev
 - Side maakaabel
 - Elektri maakaabel
 - Looduslik objekt
 - Geodeetilise tihendusvõrgu punkt
 - Haljastus, looduslik ala
 - Hoone, rajatis
 - Tee, rada, kõvakatttega ala
 - Krundile, õuemaale juurdepääsu asukoht
 - Hoone sissepääsu asukoht
- KEHTIVAD KITSENDUSED**
- Riigitee kaitsevöönd
 - Tehnovõrgu või -rajatise kaitsevöönd

*Märkus: Visuaalse selguse huvides on planeeringuala joonisele märgitud tegelikkusest suuremana

Projekt:	Tahkuna tule torni lähiala detailplaneering Tahkuna küla, Hiiumaa vald	Töö nr.: DP84-24	Kuupäev: 27.01.2025
		Joonise: Tugiplaan	Mõõtkava: 1:500
		Väljatrüki formaat: A1	Tõlgemine: ML106
	Koppe OÜ Koppe, Kodasoo küla, Kuusalu vald, Harjumaa 74632 Reg. nr. 12092591 GSM: +372 5130891 E-MAIL: veiko.ahitekt@gmail.com	Tellija: Hiiumaa Vallavalitsus	Ahitekt: Veiko Koppe
		Märkus:	