

# Ristumisjoonis Nr. 1

20501:001:1298  
Ranna tn 14a

37101:003:0061  
12111 Rehemäe tee

20401:001:0250  
Ranna kergliiklustee L2



20401:001:0237  
Ranna tn 1b

hajjsala

sõidutee

hajjsala

VK-torustik

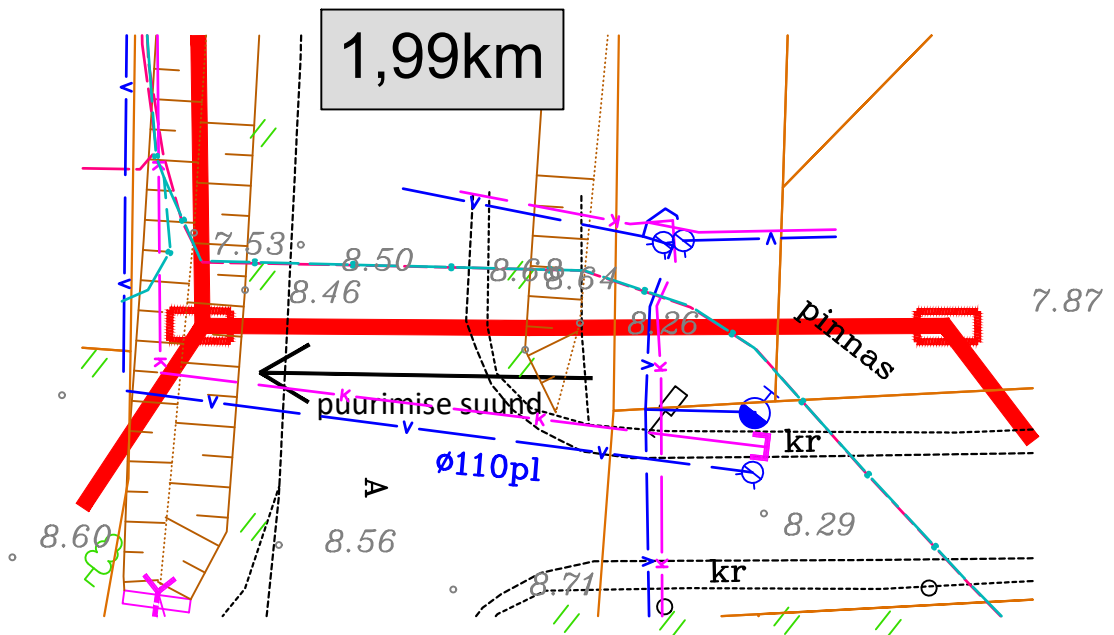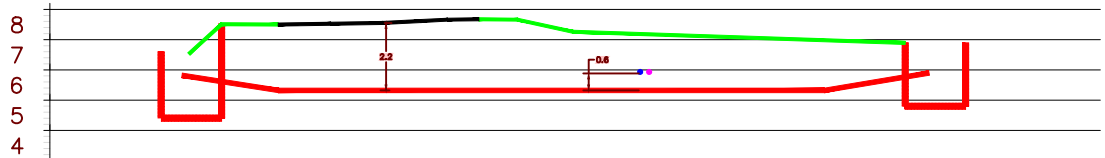

Projekti nimetus

Sidevõrgu projekteerimine Kärda linnas (Hiiu maakond, PE2023-14)

Joonise nimetus

Ristumise joonis nr 1

Projekteerija





Hepta Group Energy OÜ  
Mäealuse 2/1  
12618 TALLINN  
EESTI  
Tel. +372 5179698  
info@hepta.ee

Tellija



Enefit Connect OÜ,  
Veskiposti tn 2  
10138 Tallinn  
Eesti  
Tel. 55522205  
enefit@enefitconnect.ee

Kontrollija	S. Kulp	Stadium	EP	Möötkava	1:250	Projekti nr	22521
Projektijuht	S. Kulp	Kuupäev	21.08.2023			Joonise nr	E401
Projekteerija	K. Andersson						

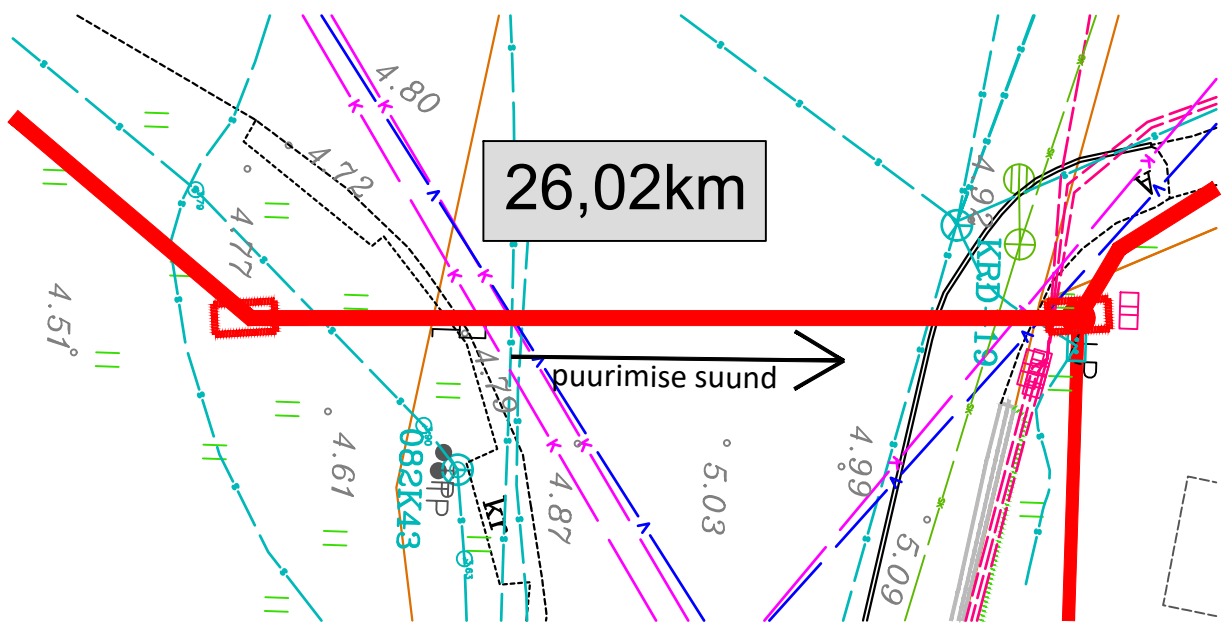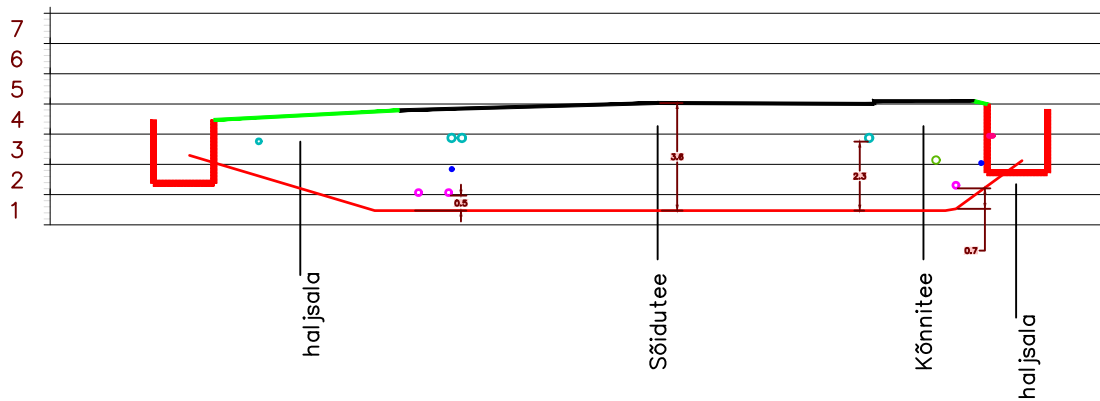

Projekti nimetus

Sidevõrgu projekteerimine Kärkla linnas (Hiiu maakond, PE2023-14)

Joonise nimetus

Ristumise joonis nr 2

Projekteerija



Hepta Group Energy OÜ  
Mäealuse 2/1  
12618 TALLINN  
EESTI  
Tel. +372 5179698  
info@hepta.ee

Tellija



Enefit Connect OÜ,  
Veskiposti tn 2  
10138 Tallinn  
Eesti  
Tel. 55522205  
enefit@enefitconnect.ee

Kontrollija

S. Kulp

Projektijuht

S. Kulp

Projekteerija

K. Andersson

Stadium

EP

Kuupäev

21.08.2023

Möötkava



1:250

Projekti nr

22521

Joonise nr

E402

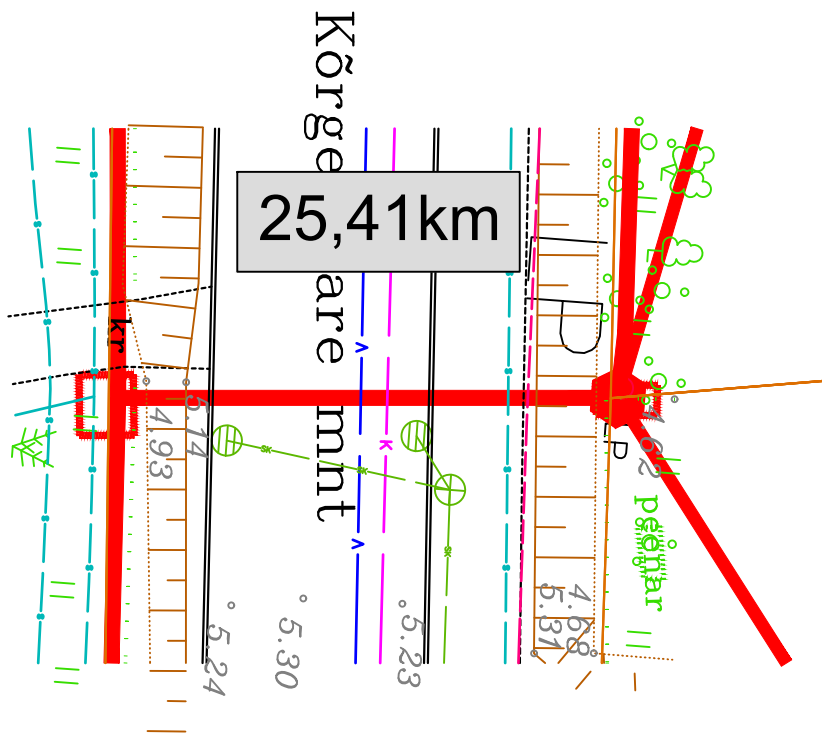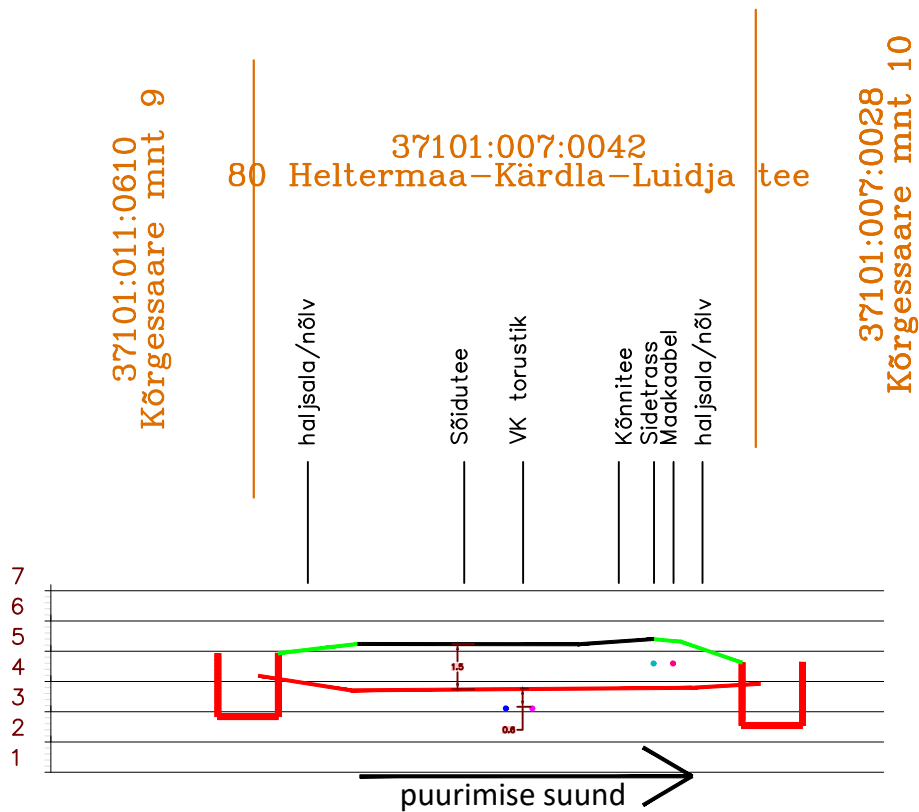

Projekti nimetus

Sidevõrgu projekteerimine Kärdla linnas (Hiiu maakond, PE2023-14)

Joonise nimetus

Ristumise joonis nr 3

Projekteerija




Hepta Group Energy OÜ  
Mäealuse 2/1  
12618 TALLINN  
EESTI  
Tel. +372 5179698  
info@hepta.ee

Tellija




Enefit Connect OÜ,  
Veskiposti tn 2  
10138 Tallinn  
Eesti  
Tel. 55522205  
enefit@enefitconnect.ee

Kontrollija	S. Kulp	Stadium	EP	Möötkava	1:250	Projekti nr	22521
Projektijuht	S. Kulp	Kuupäev	21.08.2023			Joonise nr	E403

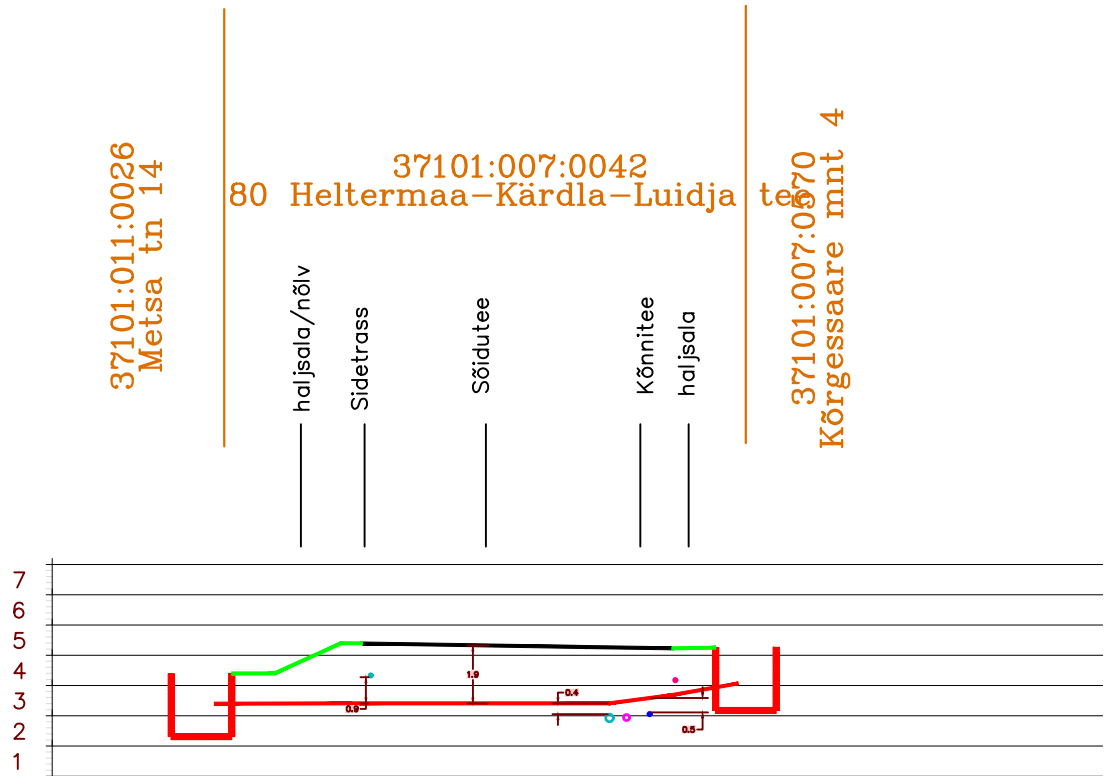

puurimise suund →

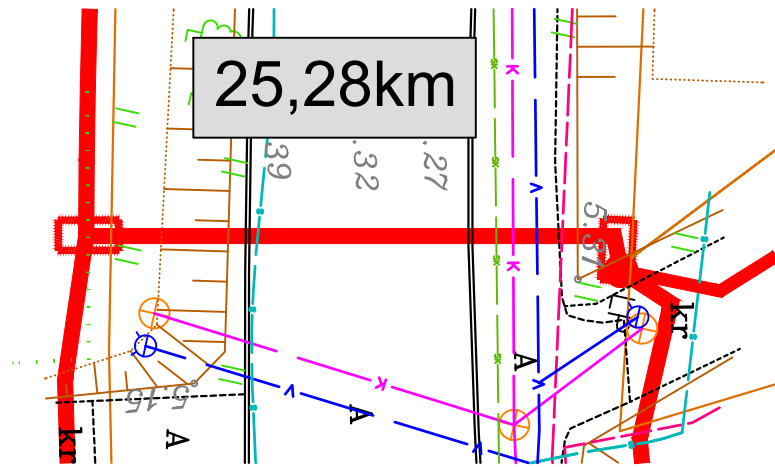

Projekti nimetus

Sidevõrgu projekteerimine Kärdla linnas (Hiiu maakond, PE2023-14)

Joonise nimetus

Ristumise joonis nr 4

Projekteerija





Hepta Group Energy OÜ  
Mäealuse 2/1  
12618 TALLINN  
EESTI  
Tel. +372 5179698  
info@hepta.ee

Tellija



Enefit Connect OÜ,  
Veskiposti tn 2  
10138 Tallinn  
Eesti  
Tel. 55522205  
enefit@enefitconnect.ee

Kontrollija	S. Kulp	Stadium	EP	Möötkava	1:250	Projekti nr	22521
Projektijuht	S. Kulp	Kuupäev	21.08.2023			Joonise nr	E404

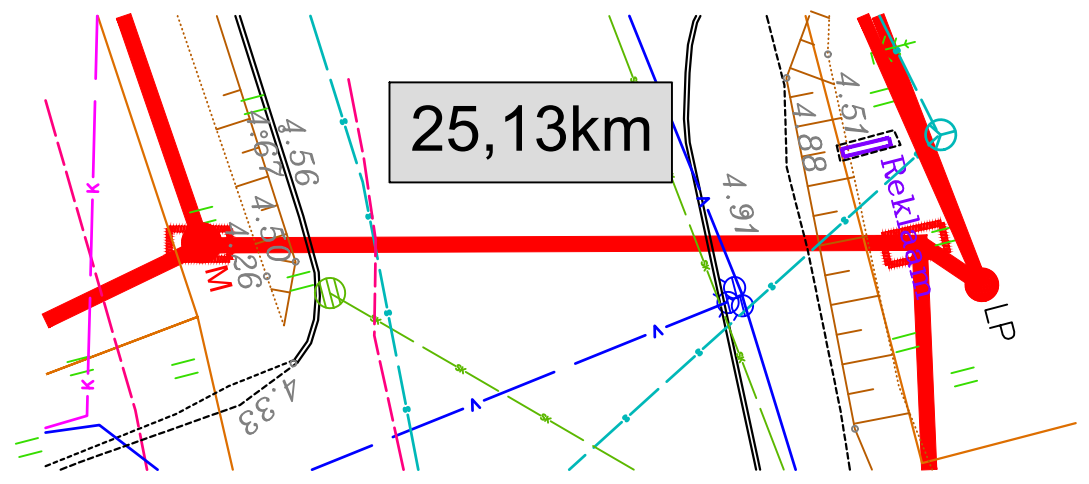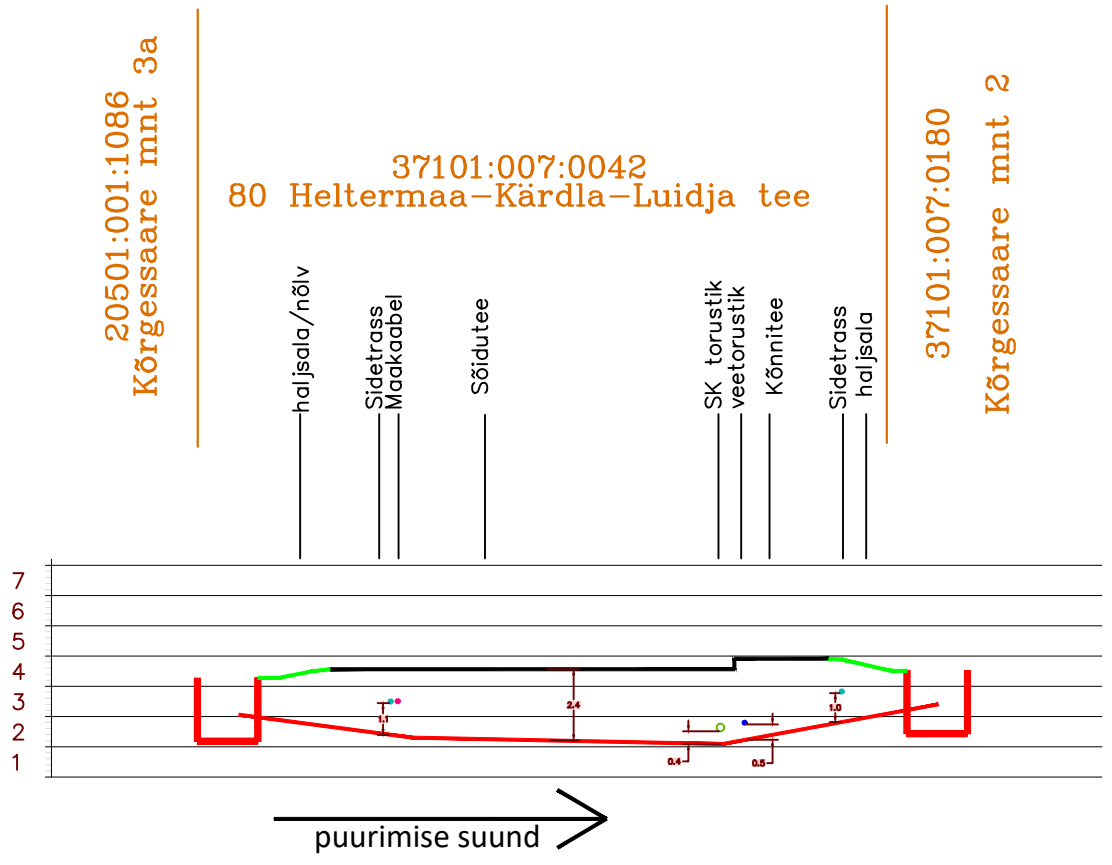

Projekti nimetus

Sidevõrgu projekteerimine Kärdla linnas (Hiiu maakond, PE2023-14)

Joonise nimetus

Ristumise joonis nr 5

Projekteerija




Hepta Group Energy OÜ  
Mäealuse 2/1  
12618 TALLINN  
EESTI  
Tel. +372 5179698  
info@hepta.ee

Tellija



Enefit Connect OÜ,  
Veskiposti tn 2  
10138 Tallinn  
Eesti  
Tel. 55522205  
enefit@enefitconnect.ee

Kontrollija	S. Kulp	Stadium	EP	Möötkava	1:250	Projekti nr	22521
Projektijuht	S. Kulp	Kuupäev	21.08.2023			Joonise nr	E405
Projekteerija	K. Andersson						

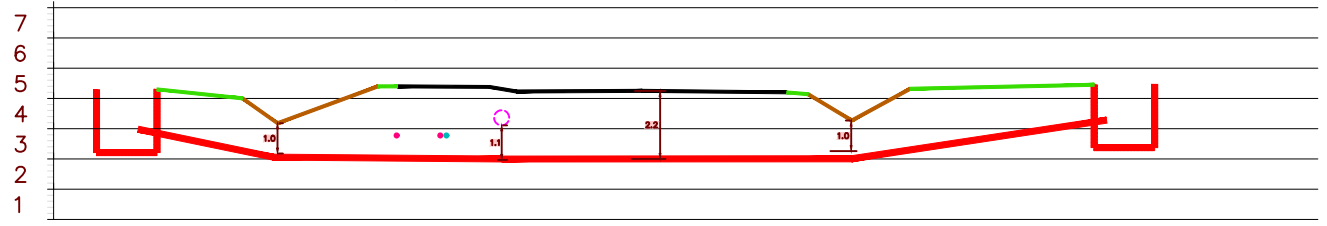


37101:012:0820  
Liiva tn 1

37101:012:0103  
81 Kärda-Käina tee



37101:012:0160  
Käina mnt 15

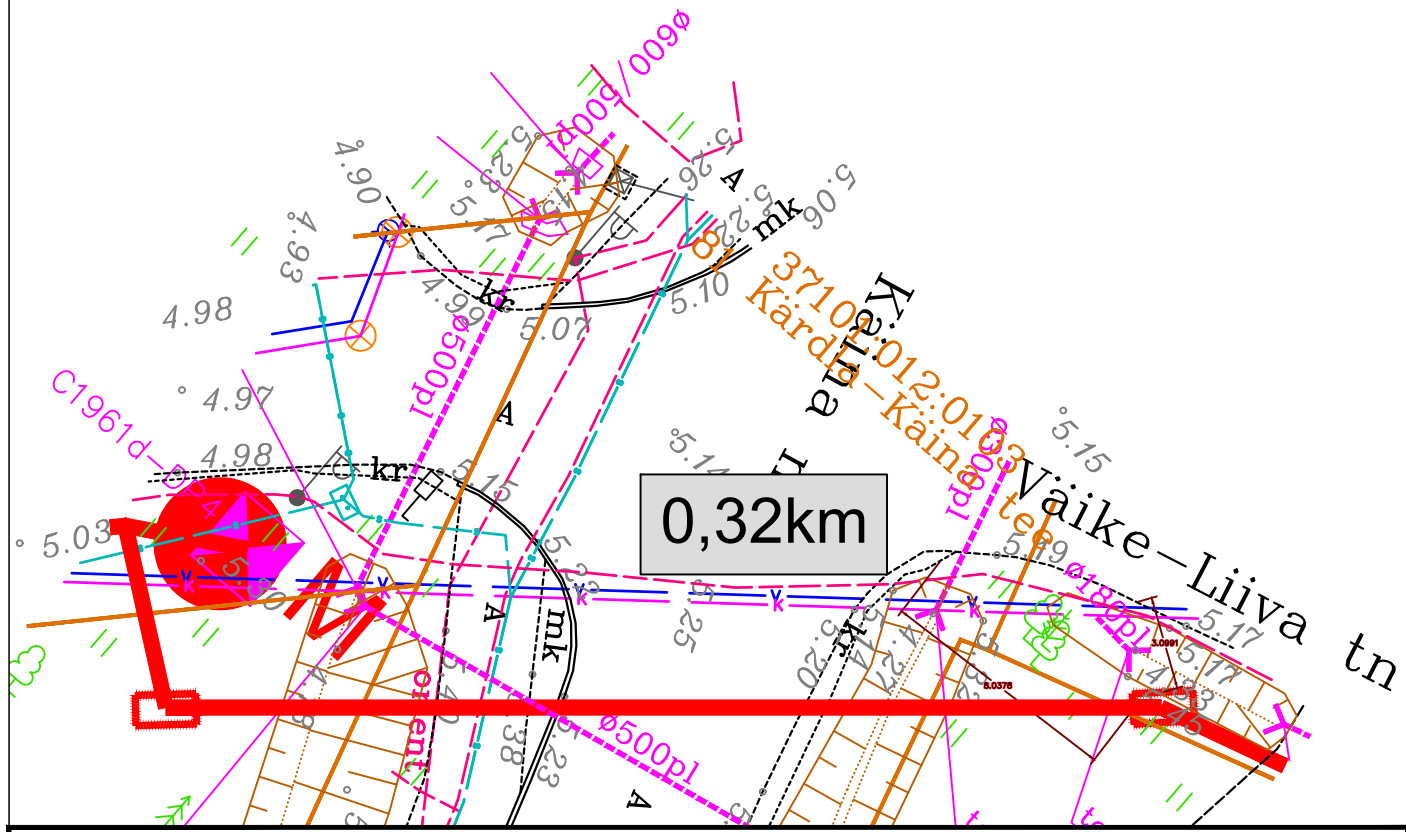20501:001:0747  
Väike-Liiva tänav T2



Projekti nimetus  
Sidevõrgu projekteerimine Kärda linnas (Hiiu maakond, PE2023-14)

Joonise nimetus  
Ristumise joonis nr 6

Projekteeija  Hepta Group Energy OÜ Mäealuse 2/1 12618 TALLINN EESTI Tel. +372 5179698 info@hepta.ee		Tellija  Enefit Connect OÜ, Veskiposti tn 2 10138 Tallinn Eesti Tel. 55522205 enefit@enefitconnect.ee	
---	--	---	--

Kontrollija	S. Kulp	Stadium	EP	Möötkava	1:250	Projekti nr	22521
Projektijuht	S. Kulp	Kuupäev	21.08.2023	Projekti nr		Joonise nr	E406