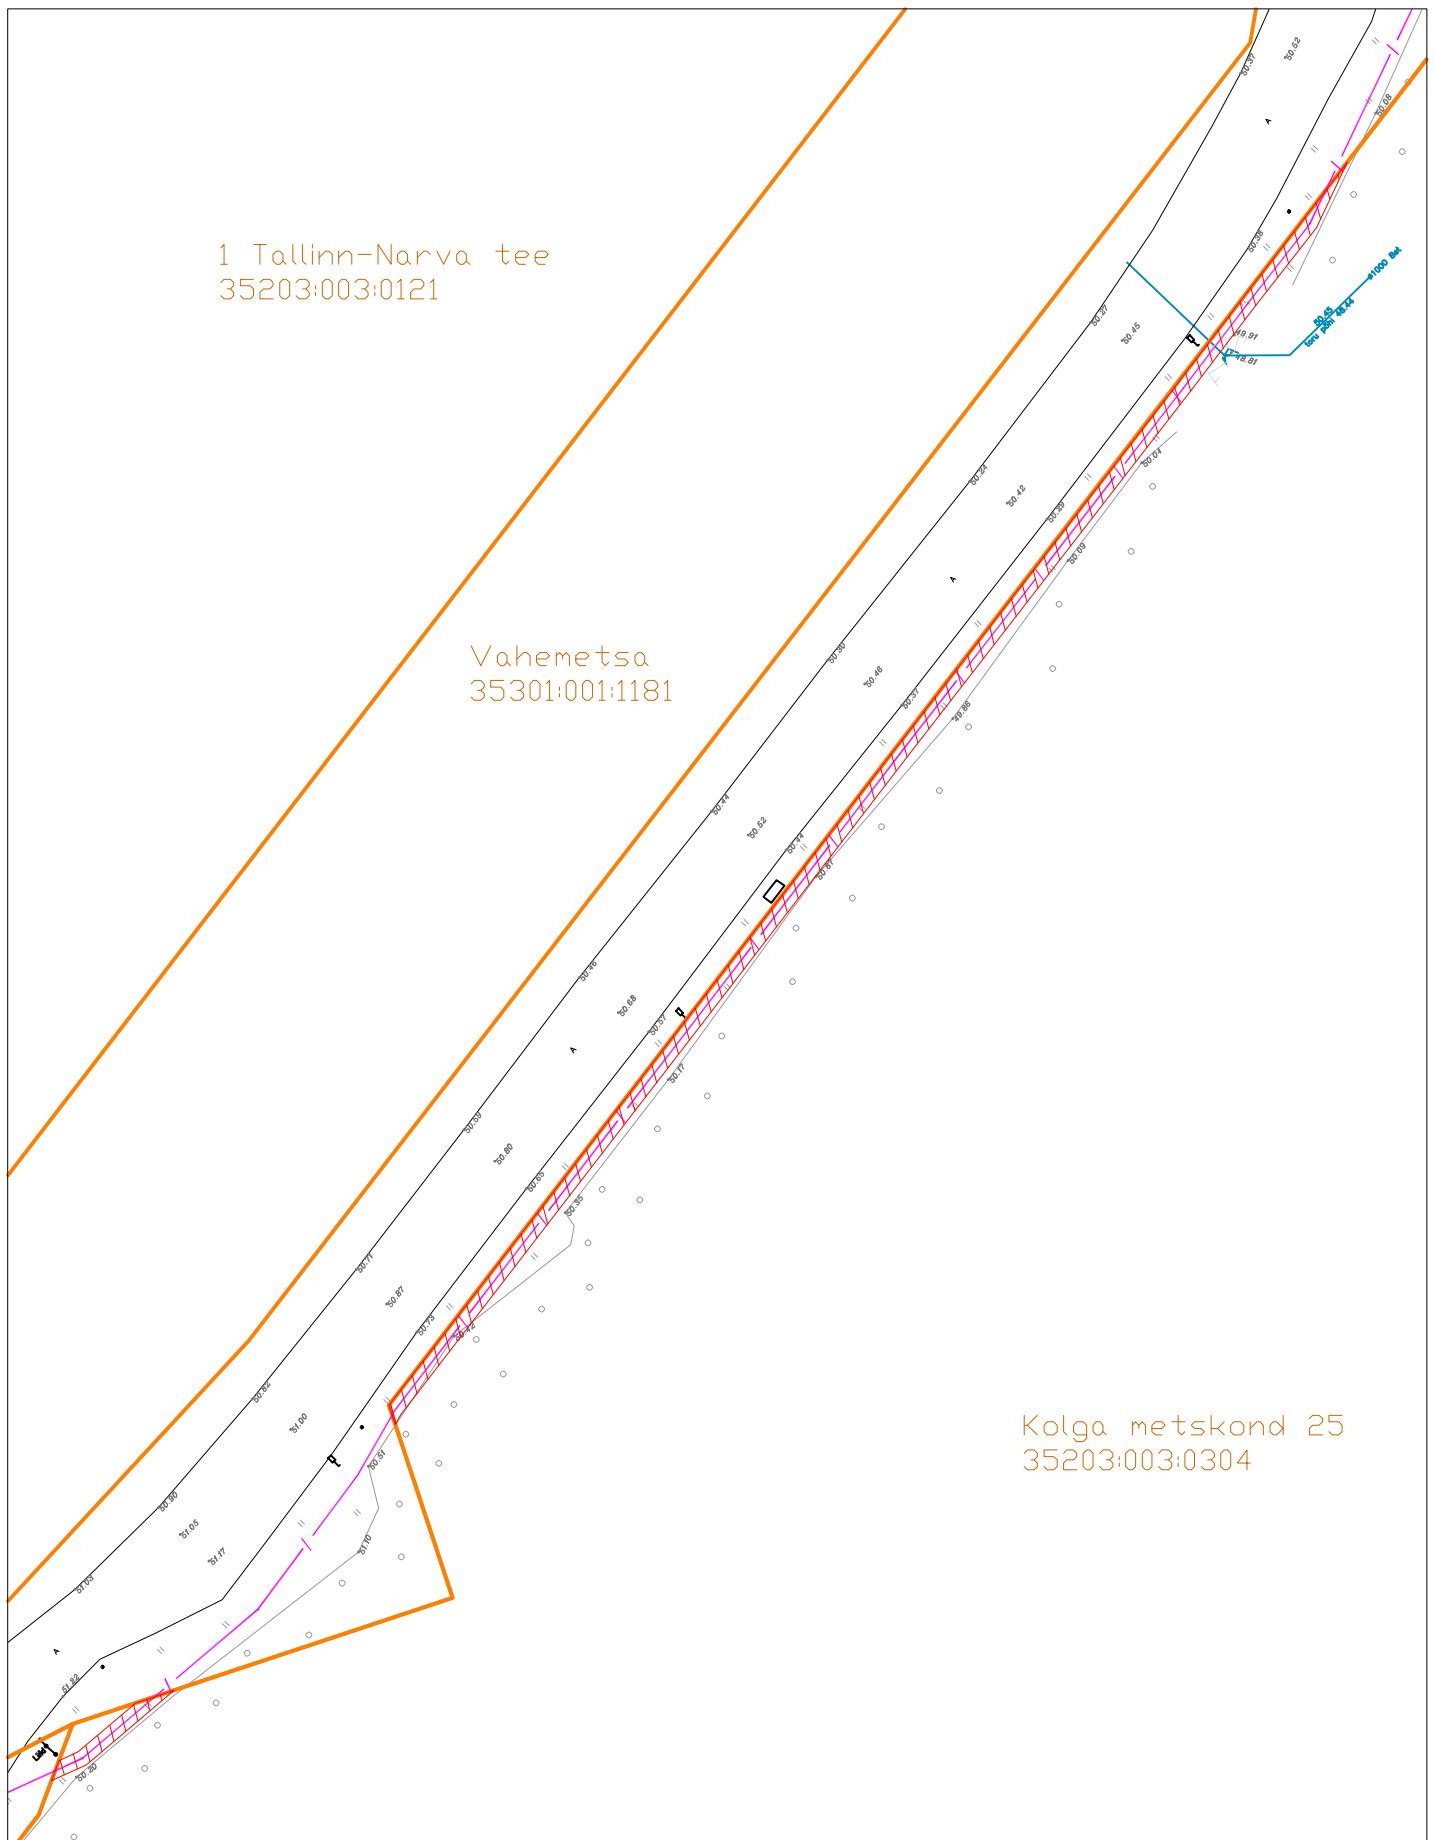

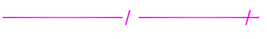


Talumiskohustuse ala plaan  
Kuusalu vald Sigula küla Kolga metskond 25 reg.osa nr 15252350  
M 1:1000



- Kinnistu piir
- TINGMÄRGID ASENDIPLAANIL:
-  Talumiskohustuse ala ca 436 m<sup>2</sup>
-  Projekteeritud side maakaabel
- Trassi pikkus: ca 221 m