
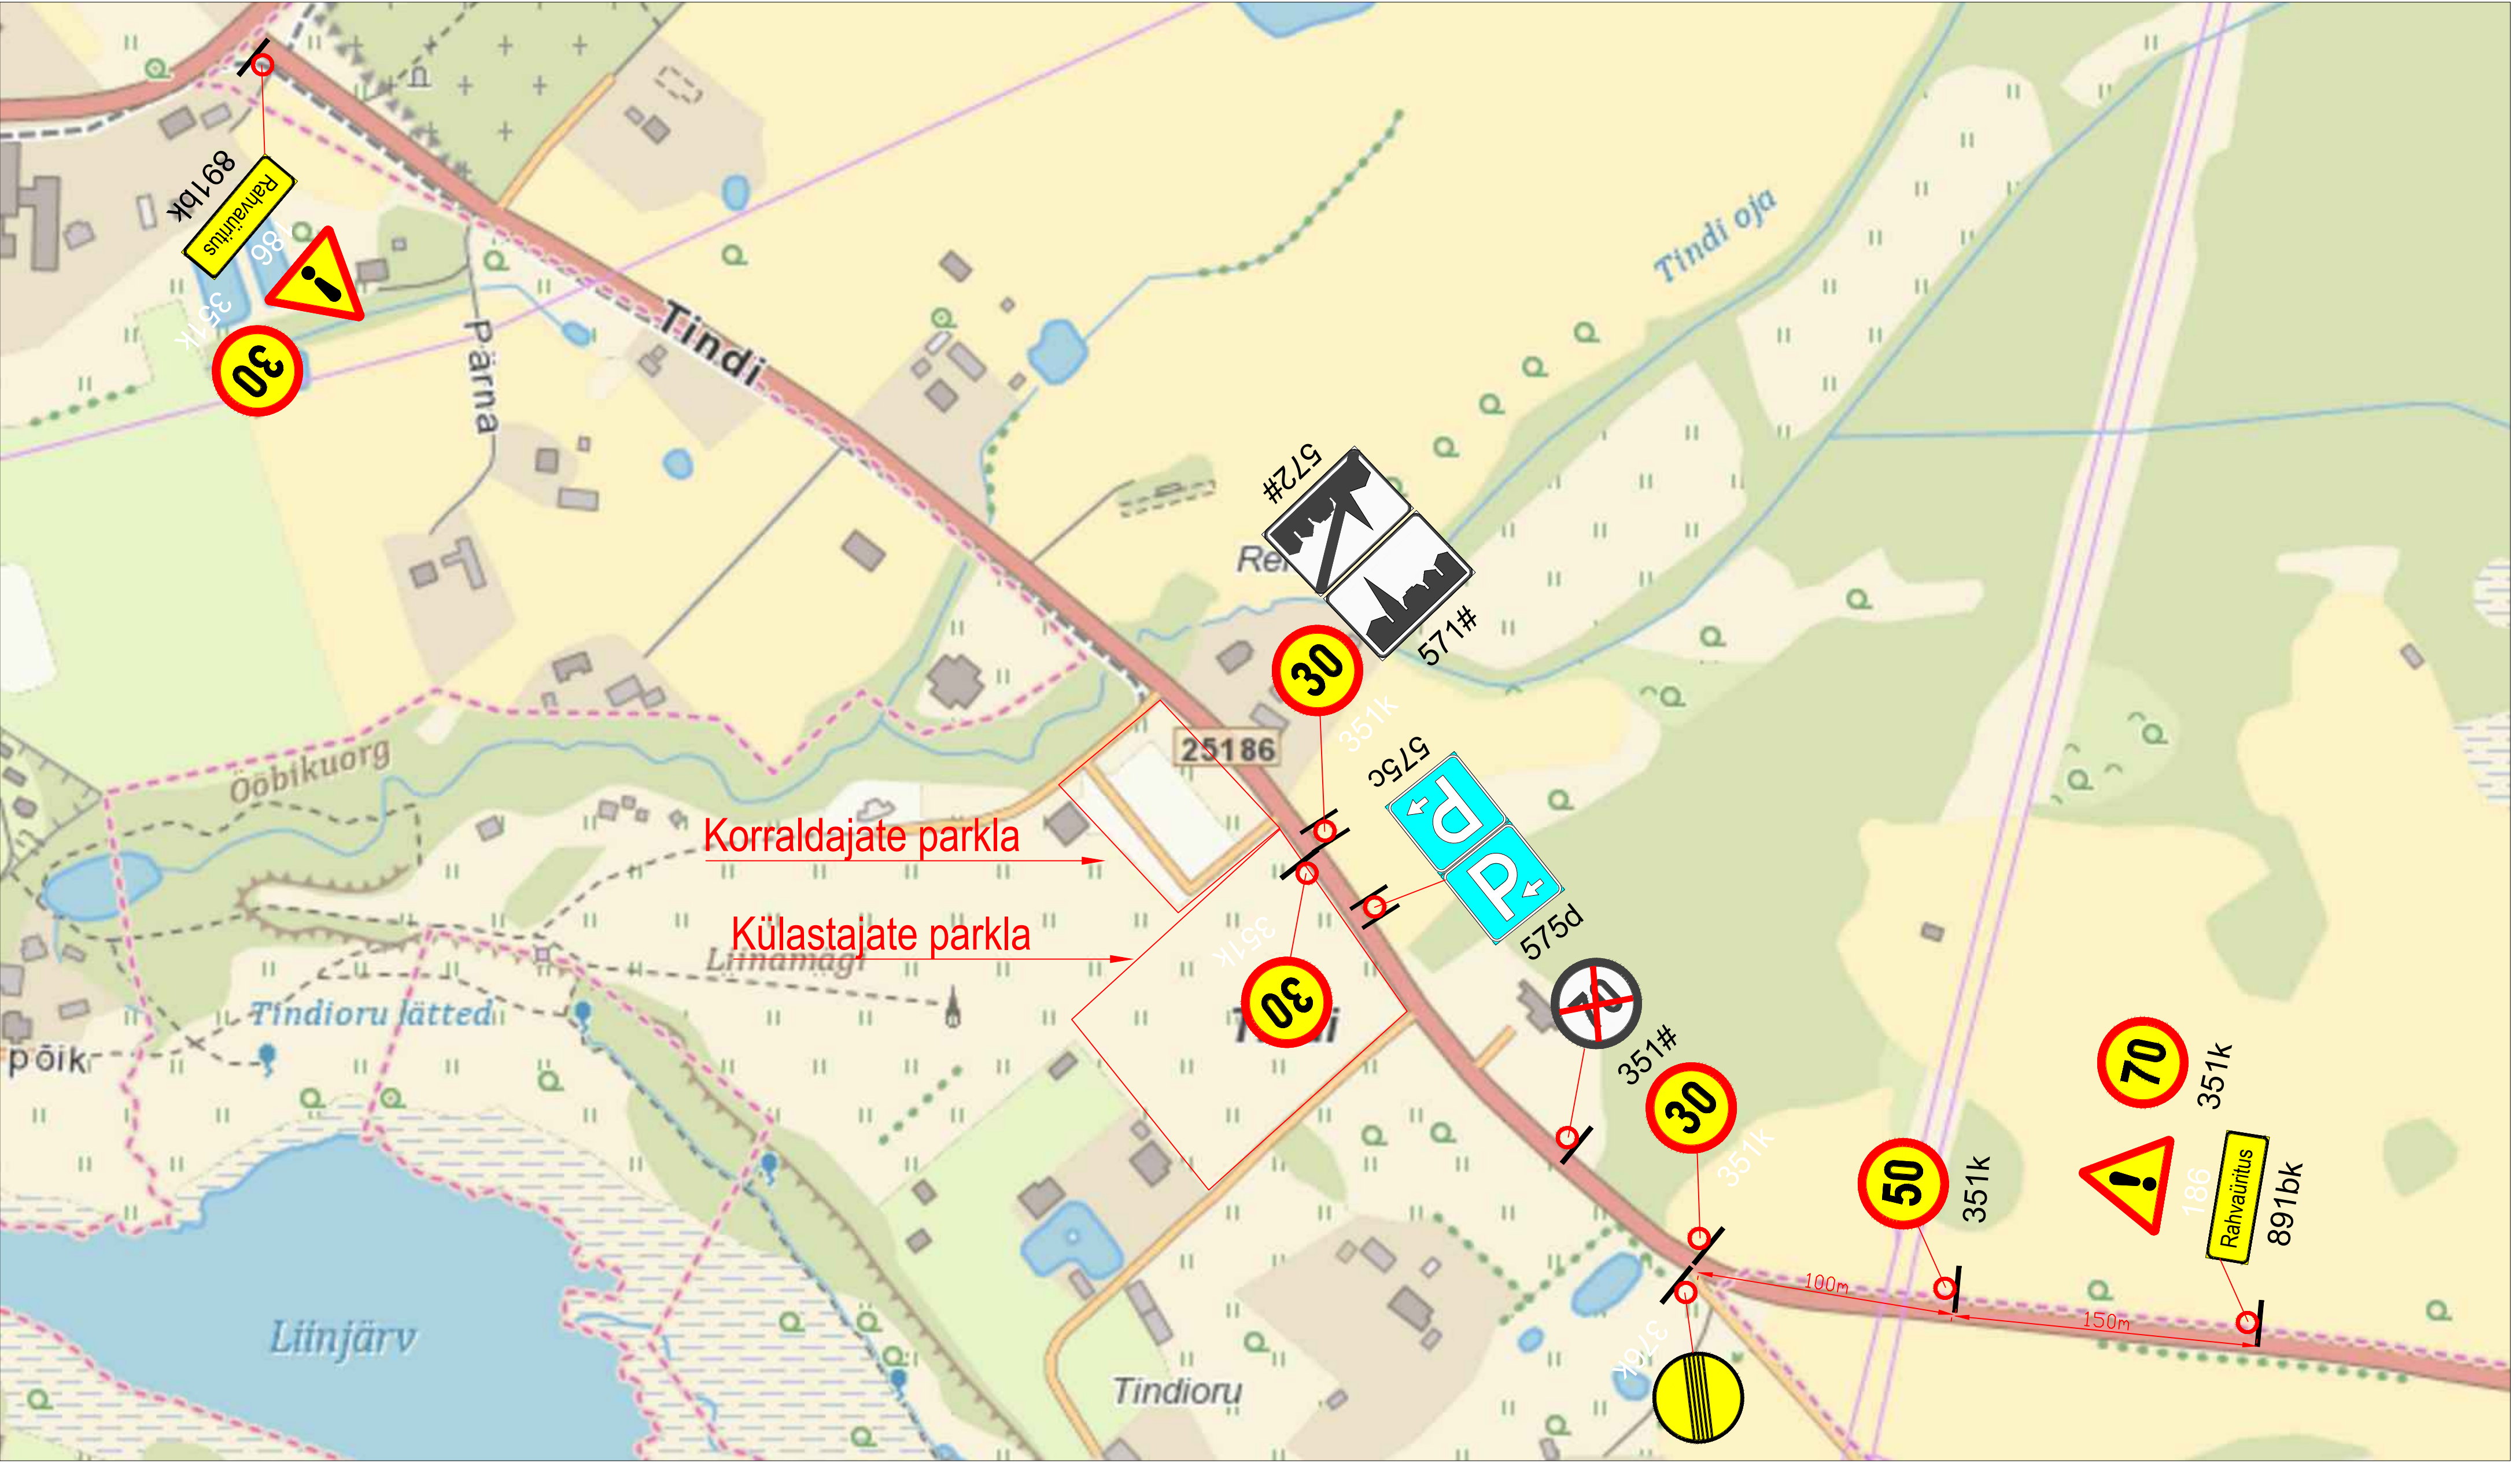


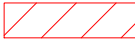

Märkused:

1. Muud olemasolevad liikluskärgid, mis lähevad vastuollu antud ajutise ehitusaegse liiklusskeemiga, tuleb kinnikatta.
2. Vajadusel korrigeerida liiklusskeem tööetapil olukorra kohaseks.
3. Vajadusel lisada objektile täiendavaid liikluskärgid.
4. Ajutised ehitusaegsed liikluskärgid tuleb paigaldada nii, et nad on liiklejale üheselt mõistetavad ja arusaadavad.
5. Tagada kogu ehitustööde vältel ajutiste liikluskärgide püstiolek ja loetavus.
6. Joonist lugeda märgitud numbrite järgi.

LEPPEMÄRGID			Lõunaliiklus Sinu liikluskorraldaja Turu 63, 51004, Tartu, Telefon: +372 5248 400 E-post: lõunaliiklus@gmail.com Koostas: Indrek Vähi Tellijä: Rõuge Vallavalitsus	Projekti nimetus:	Kuupäev 30.06.2023
 Töötsoon	 Paigaldatav ajutine liikluskmärk	Objekti asukoht:		Töö nr: 213/23	
		Tindi küla, Rõuge vald		Joonis nr : 1 - (1)	
 Olemasolev liikluskmärk	Joonis:			Mõõtkava	
			Ajutine liikluskorraldusskeem		