




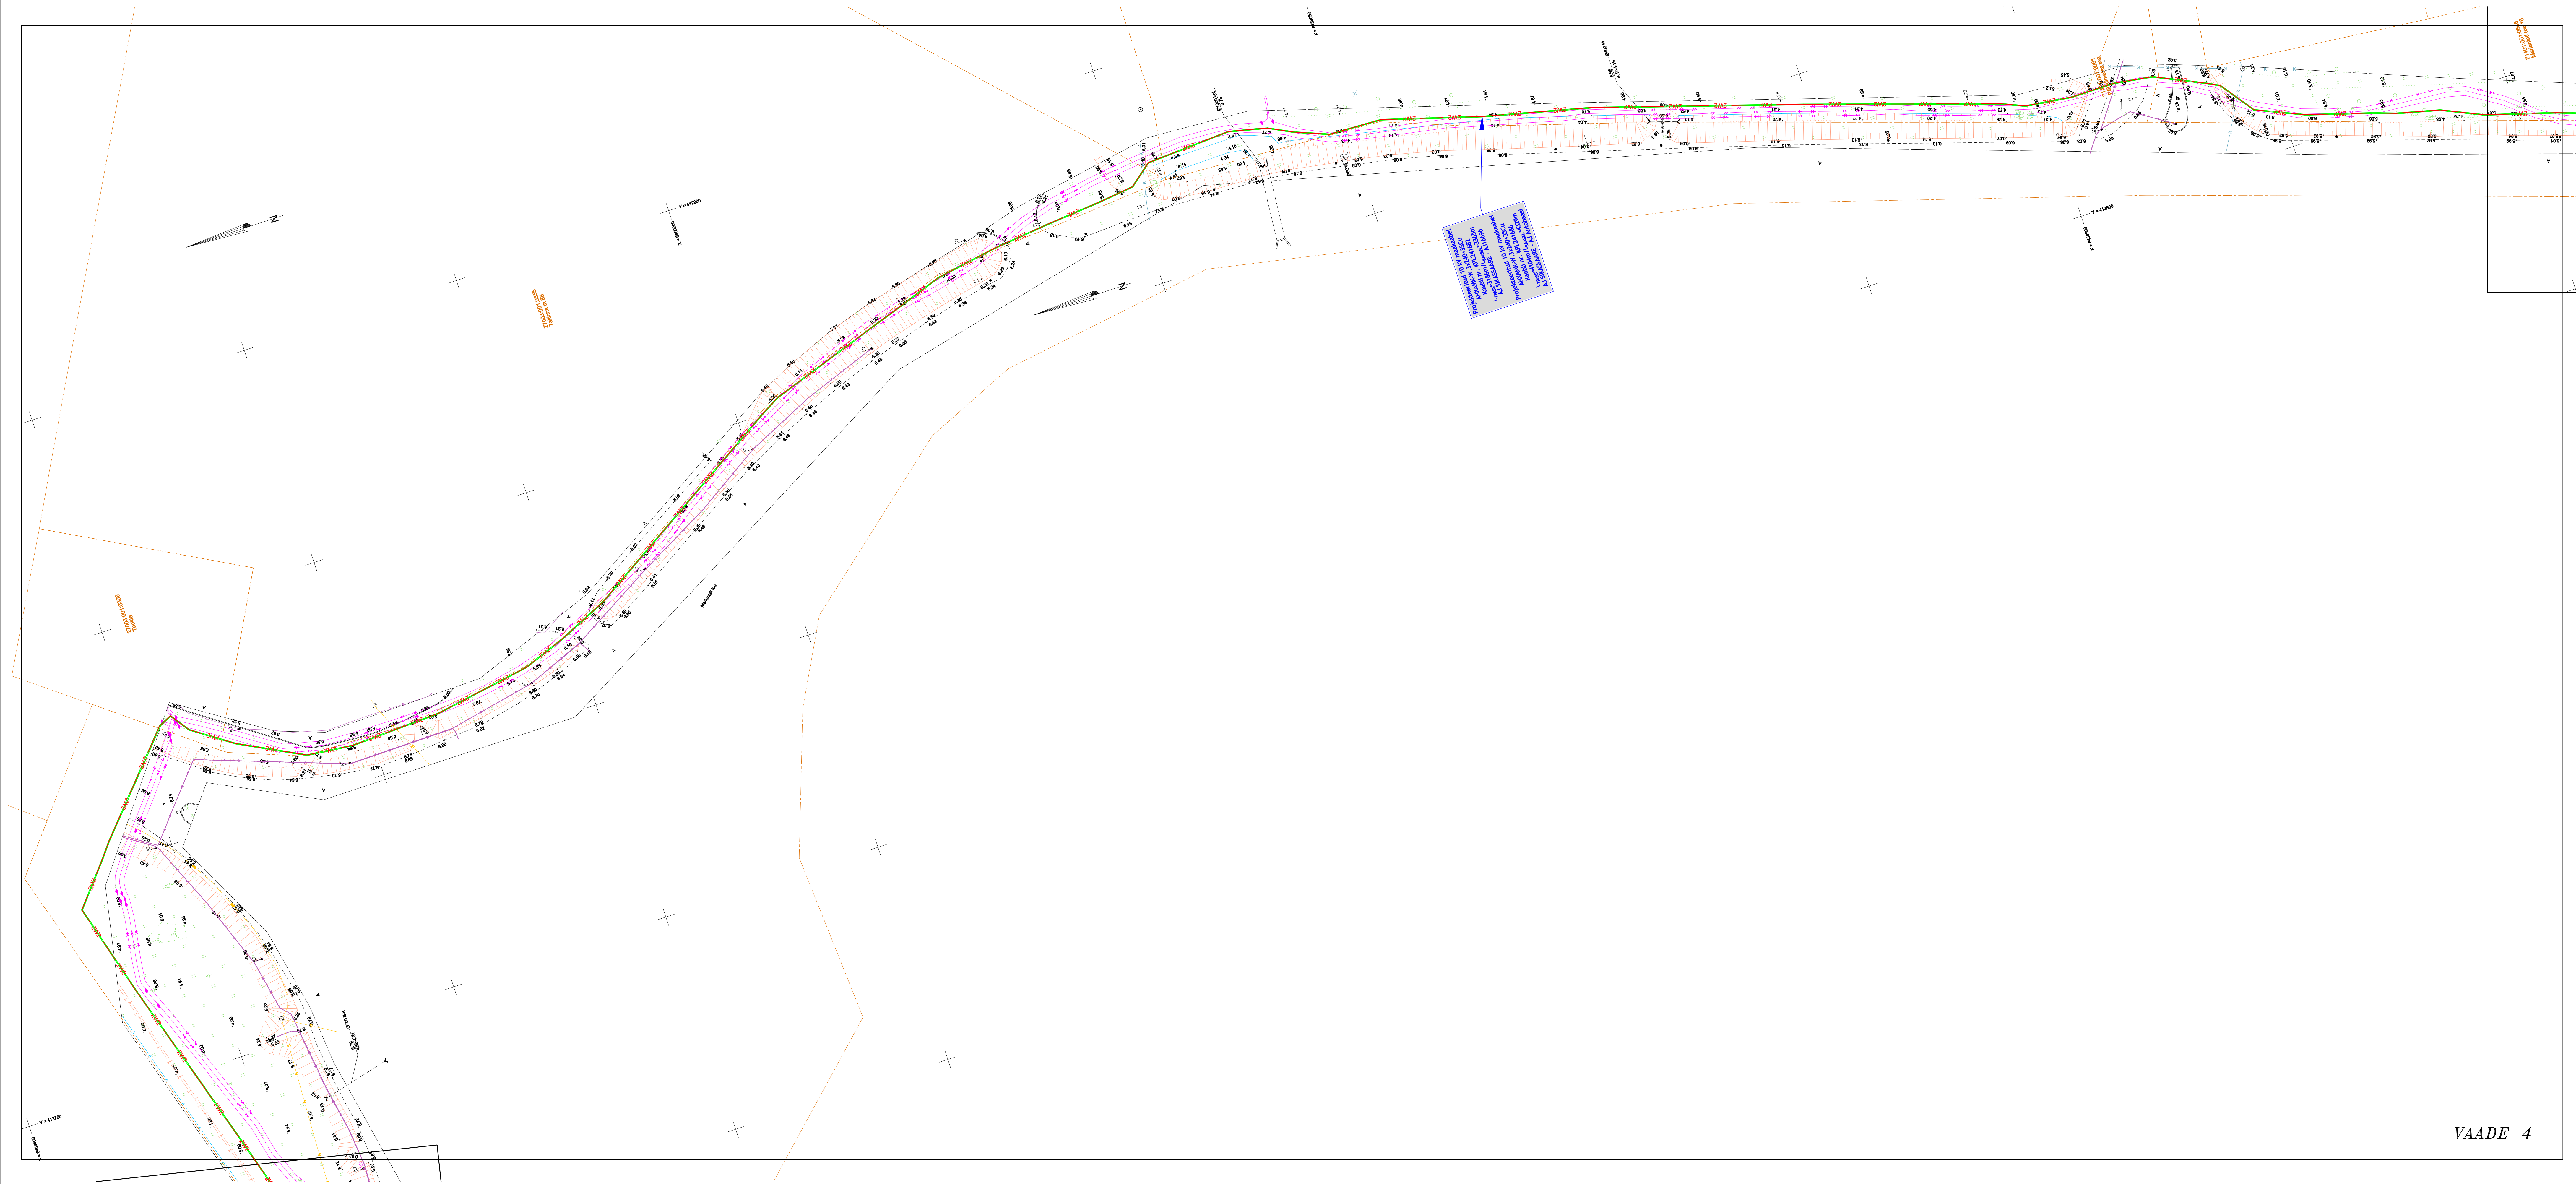

VAADE 4

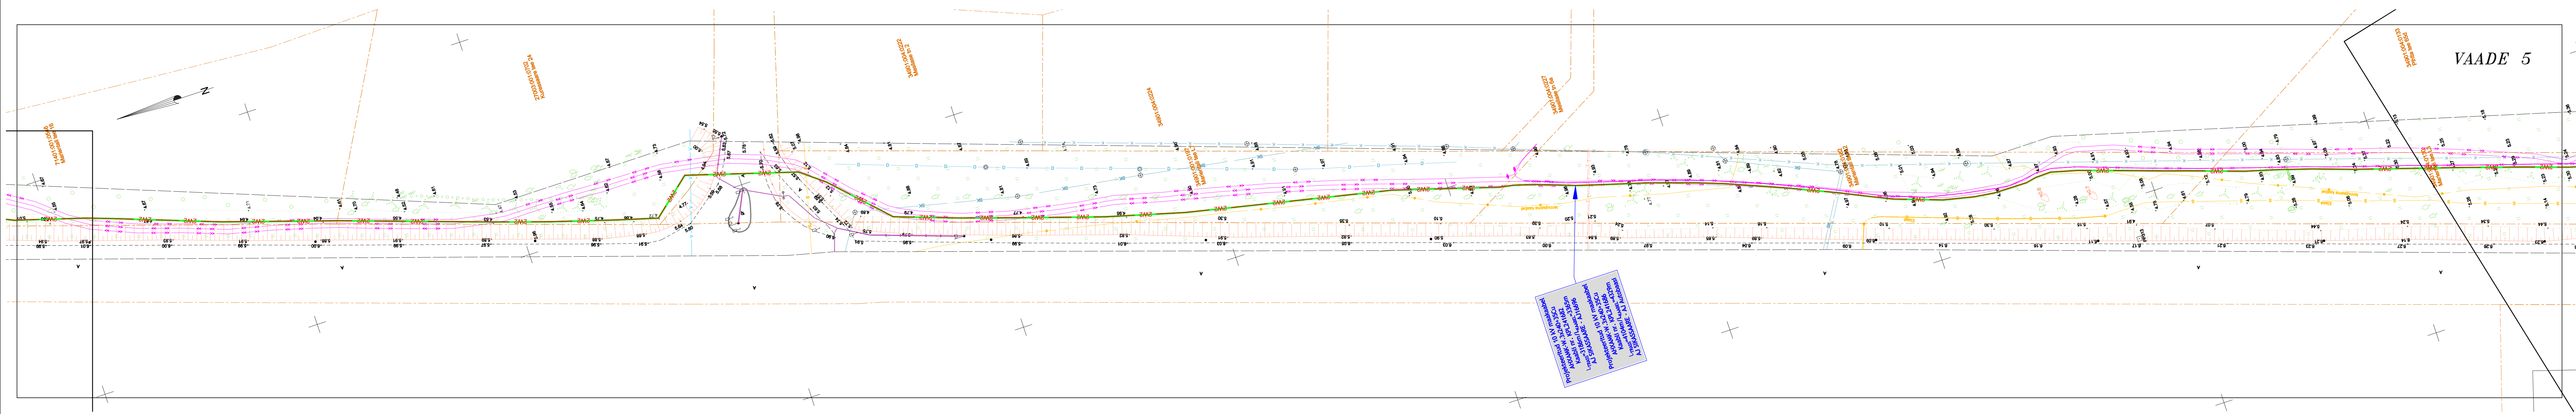

VAADE 5

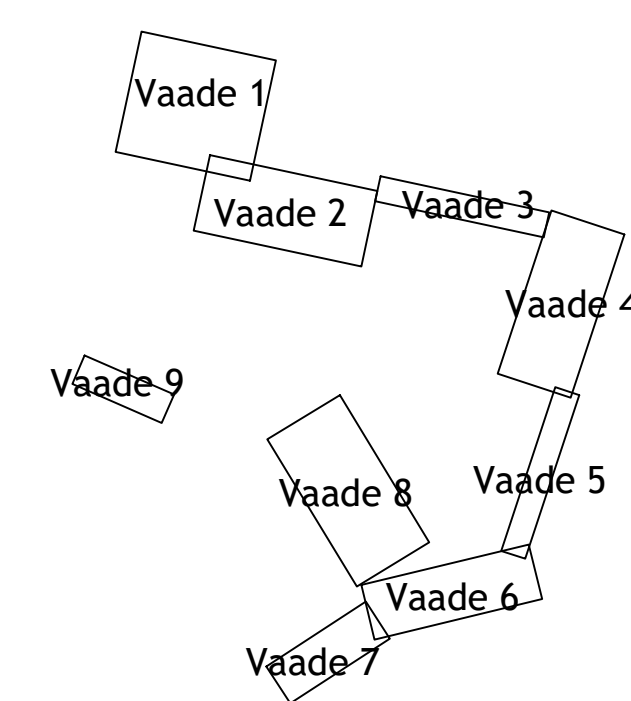

- TINGMÄRGID**
- 1W2 1W2 1W2 Projekteeritav 10kV maakaabel kaitsetorus 750N
 - Projekteeritav puurimistoru 1250N
 - Olemasolev reservoritu 2x PVC160

Muudatuse nr	Kaupluse	Projekteerija	Vastutav spetsialist	Selgitus
Projekteerija			Töö nimetus	Töö tellija
 Keskkonnaprojekt ENGINEERING & CONSULTATIONS OÜ KESKKONNAPROJEKT A: Ringtee 12, 51013 Tartu T: +372 7305 060 E: kproj@keskkonnaprojekt.ee MTR reg nr EL10769210-0001			Kuressaare linnavõrgu tugevdamine	Elektrilevi OÜ
			Joonise nimetus	Töö väljandamise aeg
			Asendiplaan	Joonise digiaadress IP7308_TP_EL-4-01_asendiplaan.dwg
Kontrollis Tanel Vaabel	Allkiri alkijärgasut digitaalselt	Objekti aadress	Projekti staadium	Töö number
Projekteeris Tanel Vaabel	Allkiri alkijärgasut digitaalselt	Kuressaare, Saare maakond	TP	IP7308
			Mõõtkava	Joonise number
			1:1000	EL-4-03