




Lõige 3-3

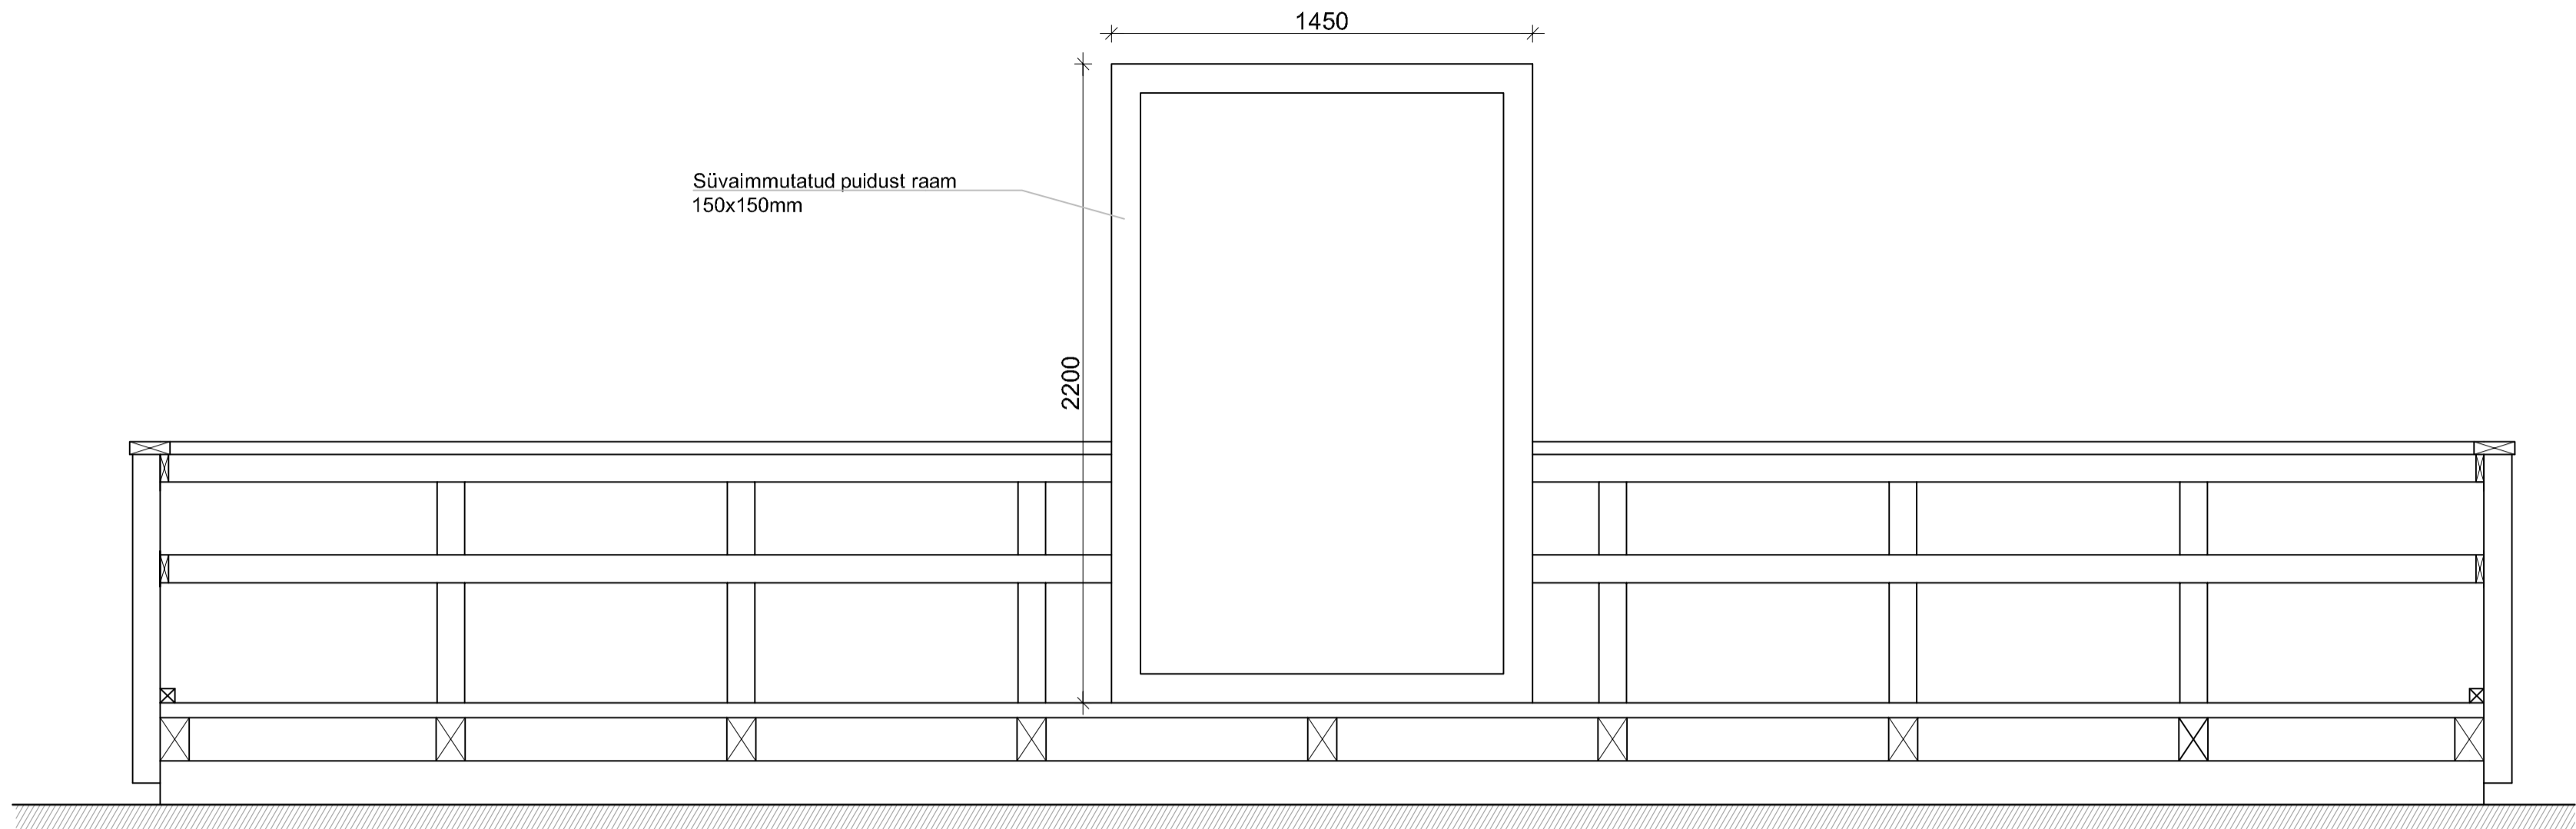


Lõige 1-1

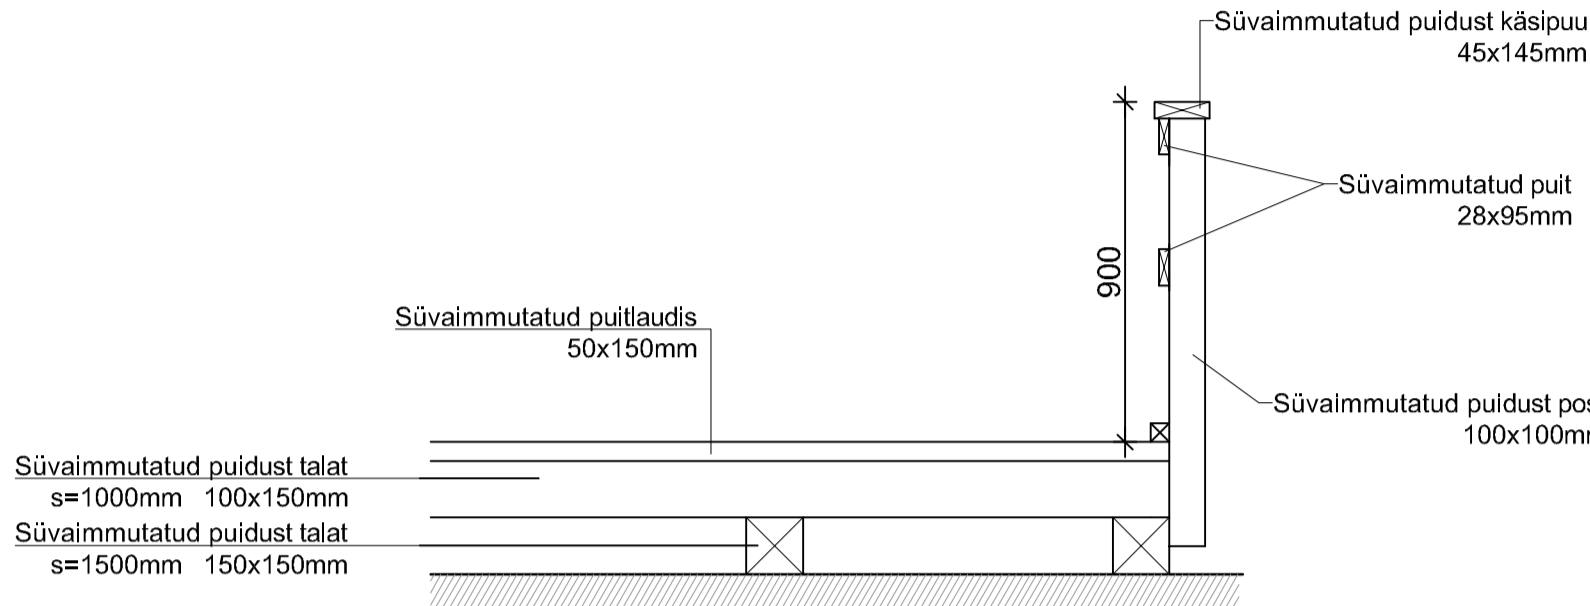

Lõige 1-1

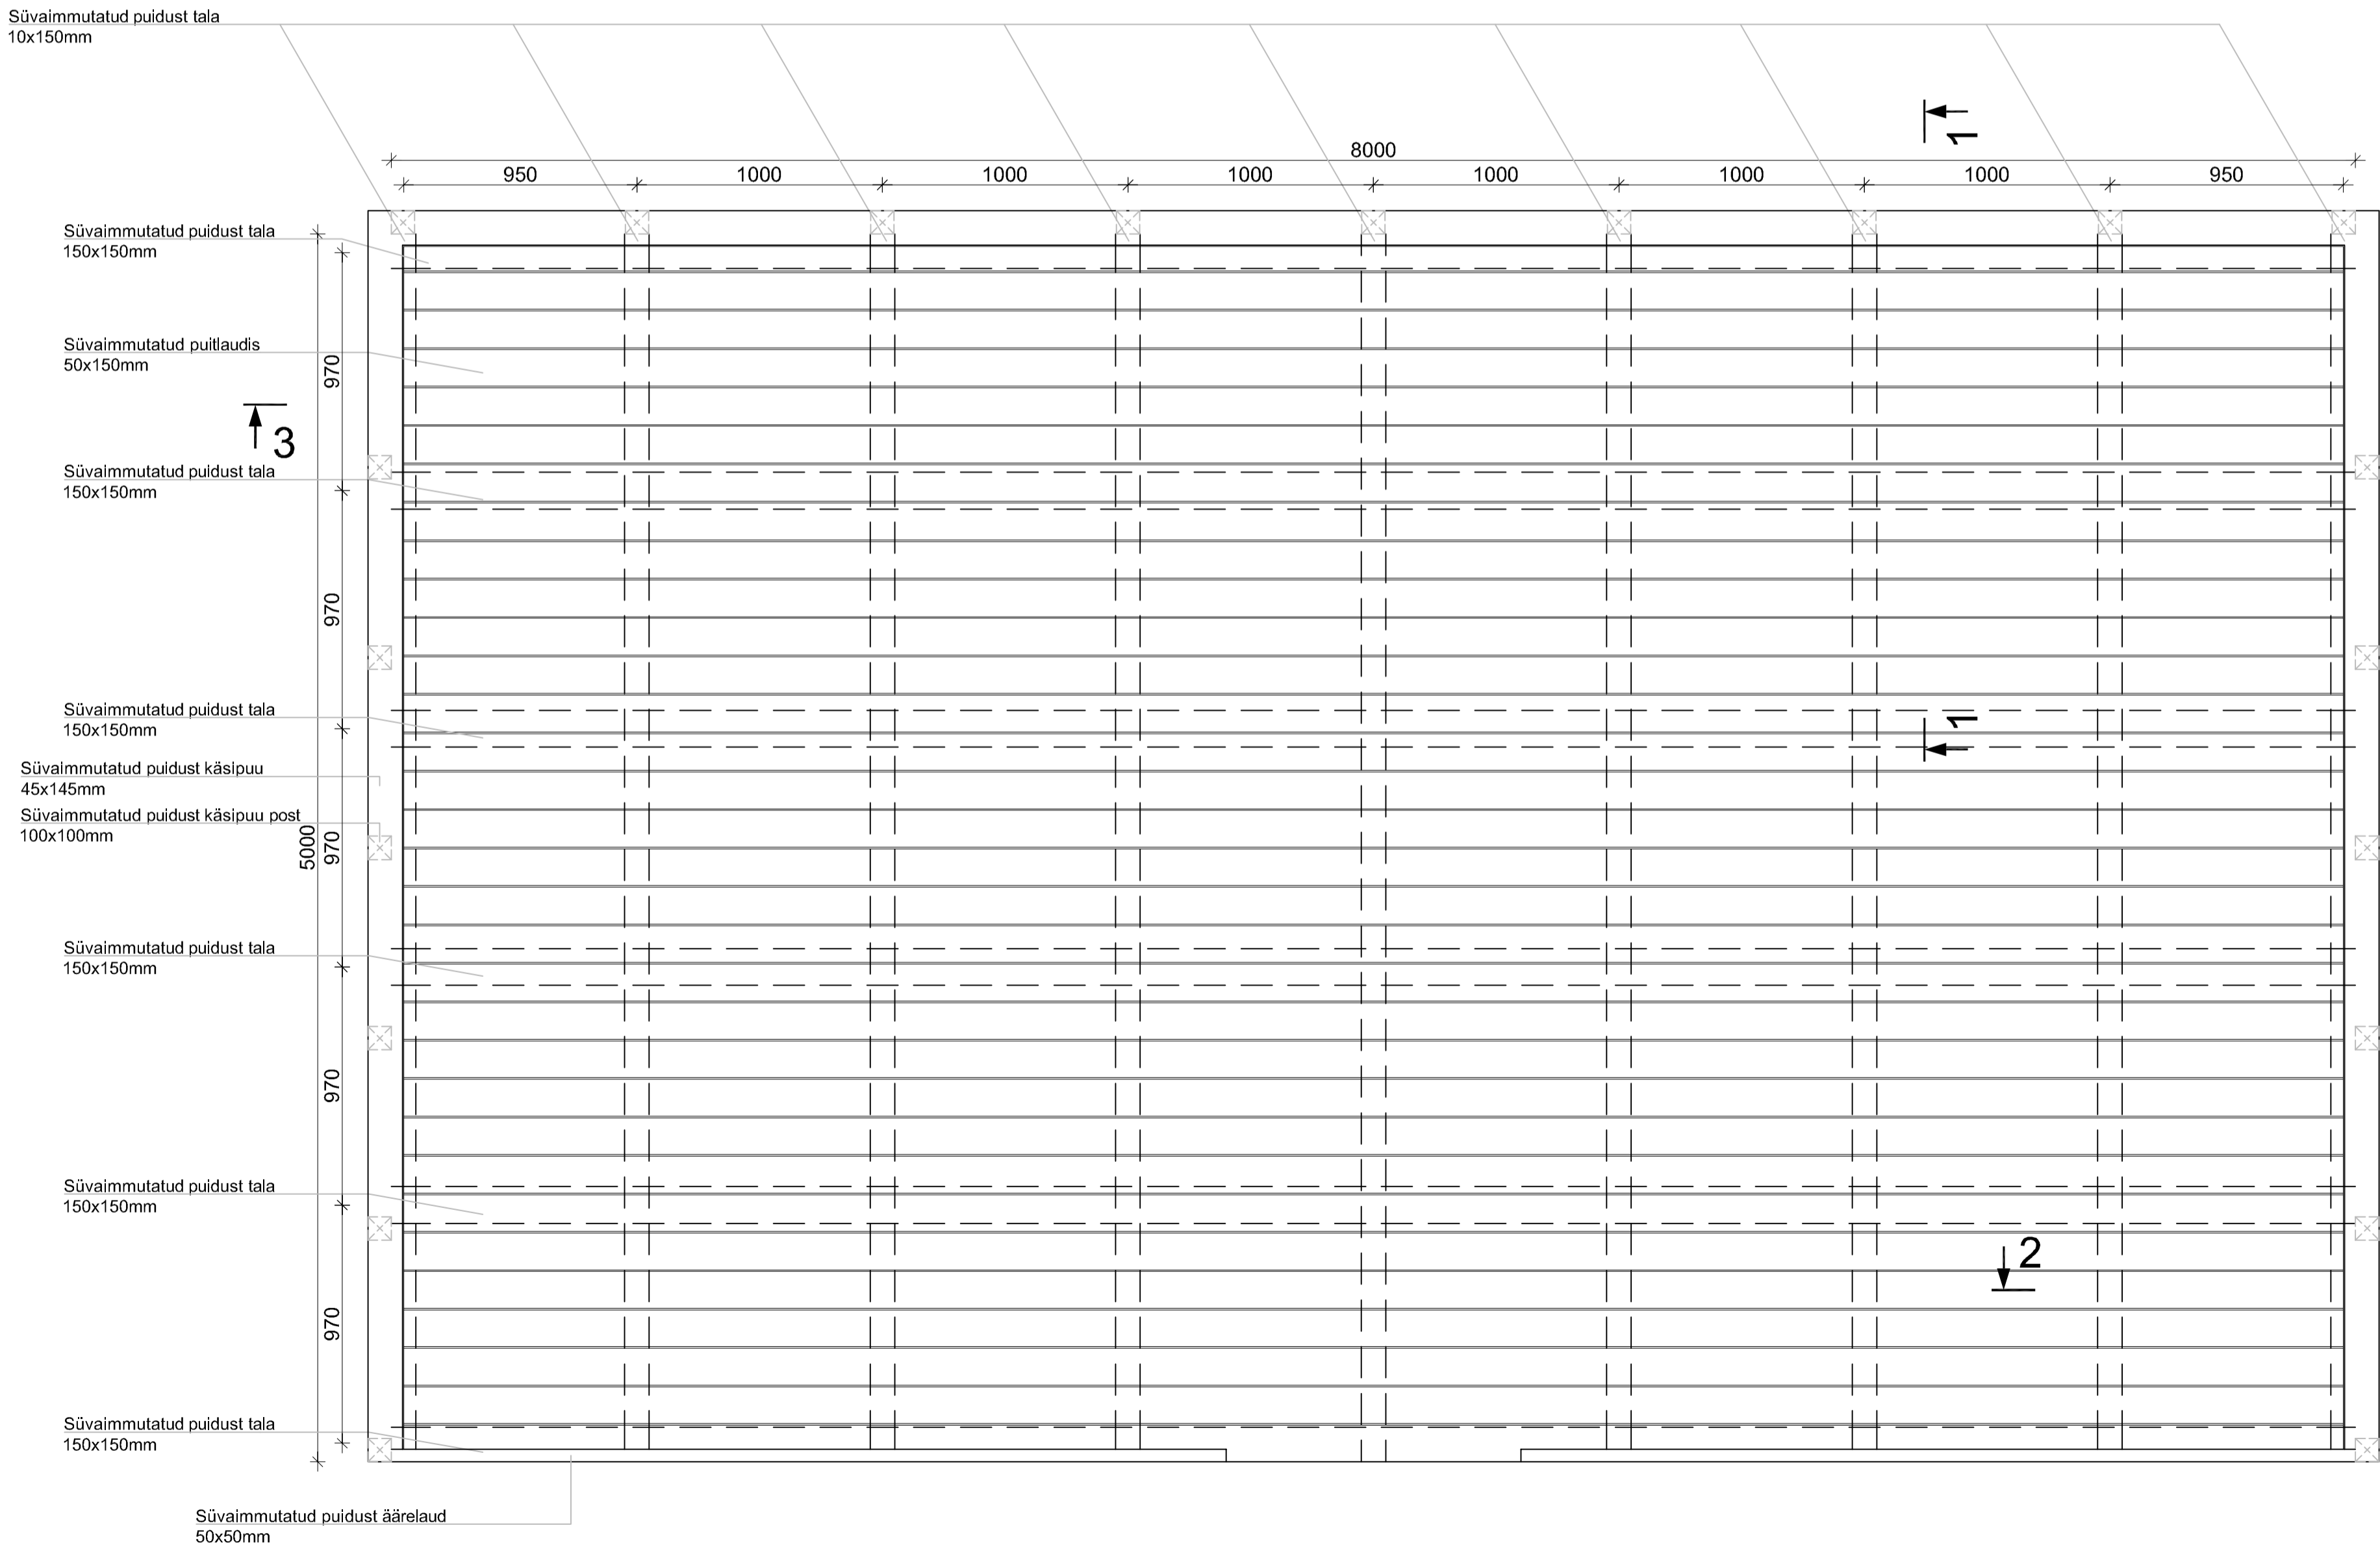

Lõige 2-2

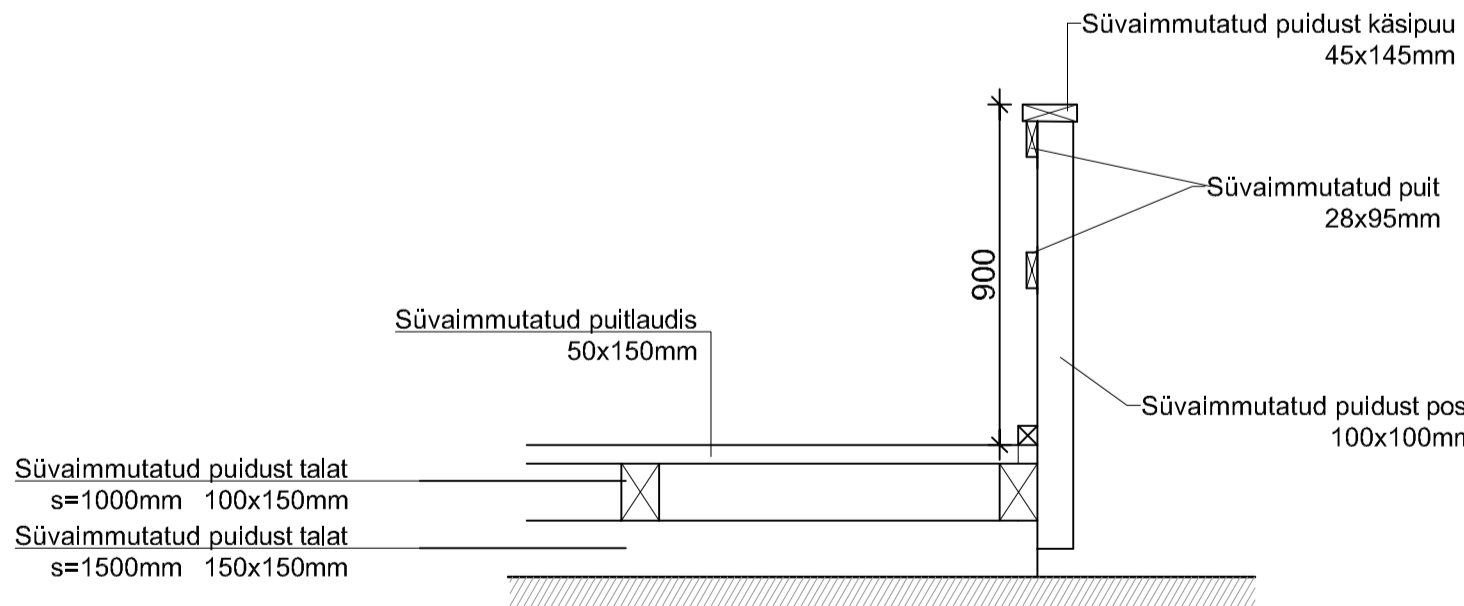

	ESIMENE ASI OÜ Tallinn aadressil 32, Järve 79401, Järve vald MTR. nr. EEP001481 Ärregistri nr. 1139433 tel. 523147; e-mail: treve.leinberg@gmail.com		OBJEKT NIMETUS JA AADRESS LINAJÄRVE LAUDTEE PÕHJA-KÕRVEMAA LÕUDUSKAITSEALA 13 PILLAPALU KÜLA, ANIJA VALD HÄRPU MAARKOND	TELLUJA REBAL JRK OÜ
	VASTUTAV SPETSIALIST	TRUVO LEINBERG	UJONISE NIMI VAATEPLATVORM	TÖÖ NR. 2026-03-23 UJONISE NR. AR-06-02 PR. STAAD. EP MÕÖT M 1:20 KUIPÄEV 23.03.2026