


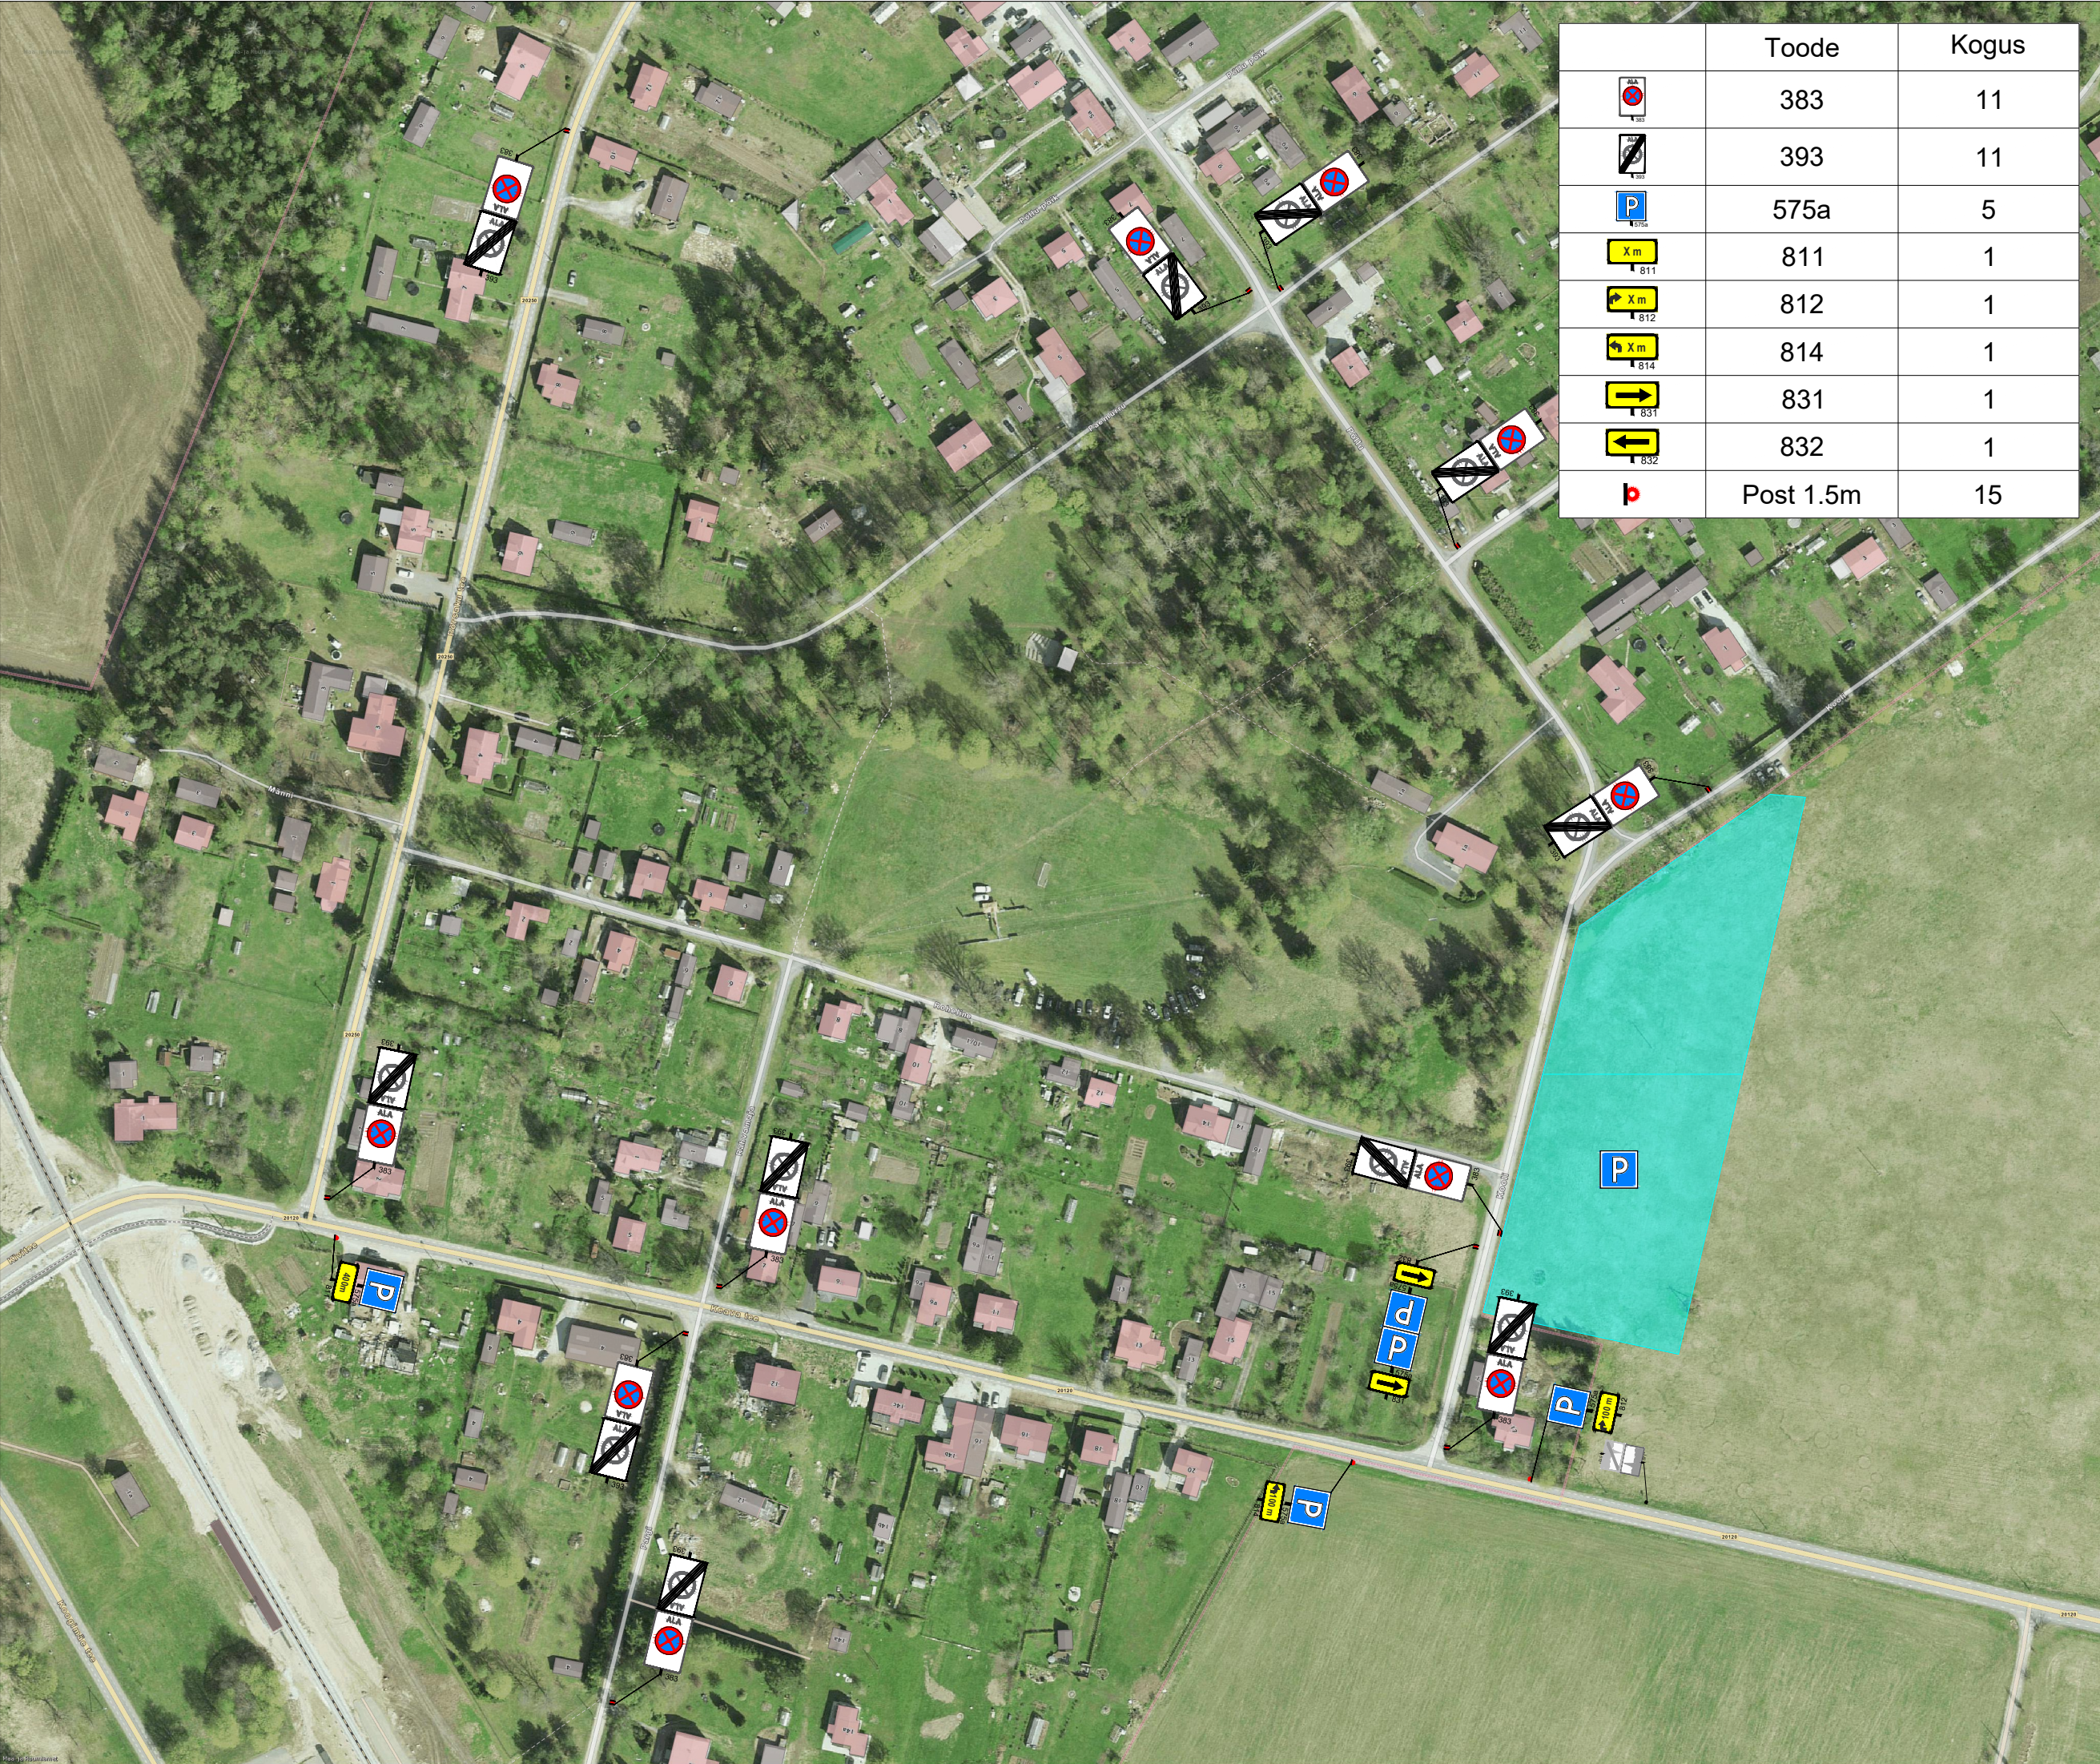

	Toode	Kogus
	383	11
	393	11
	575a	5
	811	1
	812	1
	814	1
	831	1
	832	1
	Post 1.5m	15



Ramudden OÜ, Reg. kood 12969700
Artelli 16/18, Tallinn.
Telefon: +372 622 9530 E-post:info@ramudden.ee

Projekti nimetus:
Veloplus 23. Raplamaa rattamaraton

Joonise nimetus:
Ajutine liikluskorraldus

Objekti asukoht:
Keava alevik, Kehtna vald, Rapla maakond

Märkused:
Peatumist keelavad märgid paigaldada vähemalt 12 tundi enne ürituse algust

Kuupäev 11.04.2025	Töö nr. TT240322-1	Joonise nr. 2
Tellija	Raplamaa Rattaklubi KoMo Rauno Laht, +372 5269114, rauno.laht@gmail.com	
Cad proj.	T. Toome, Tel: +372 5699 6991	
Kutsetunnistus nr. 193489 T. Rämmel Tegevusluba nr ELK000084		

- TINGMÄRGID:
-  Parkimisala
 -  Ajutine liiklusmärk
 -  Ajutine liiklusmärgi post
 -  Ol.olev liiklusmärk
 -  Ol.oleva liiklusmärgi post