



Sillamäe

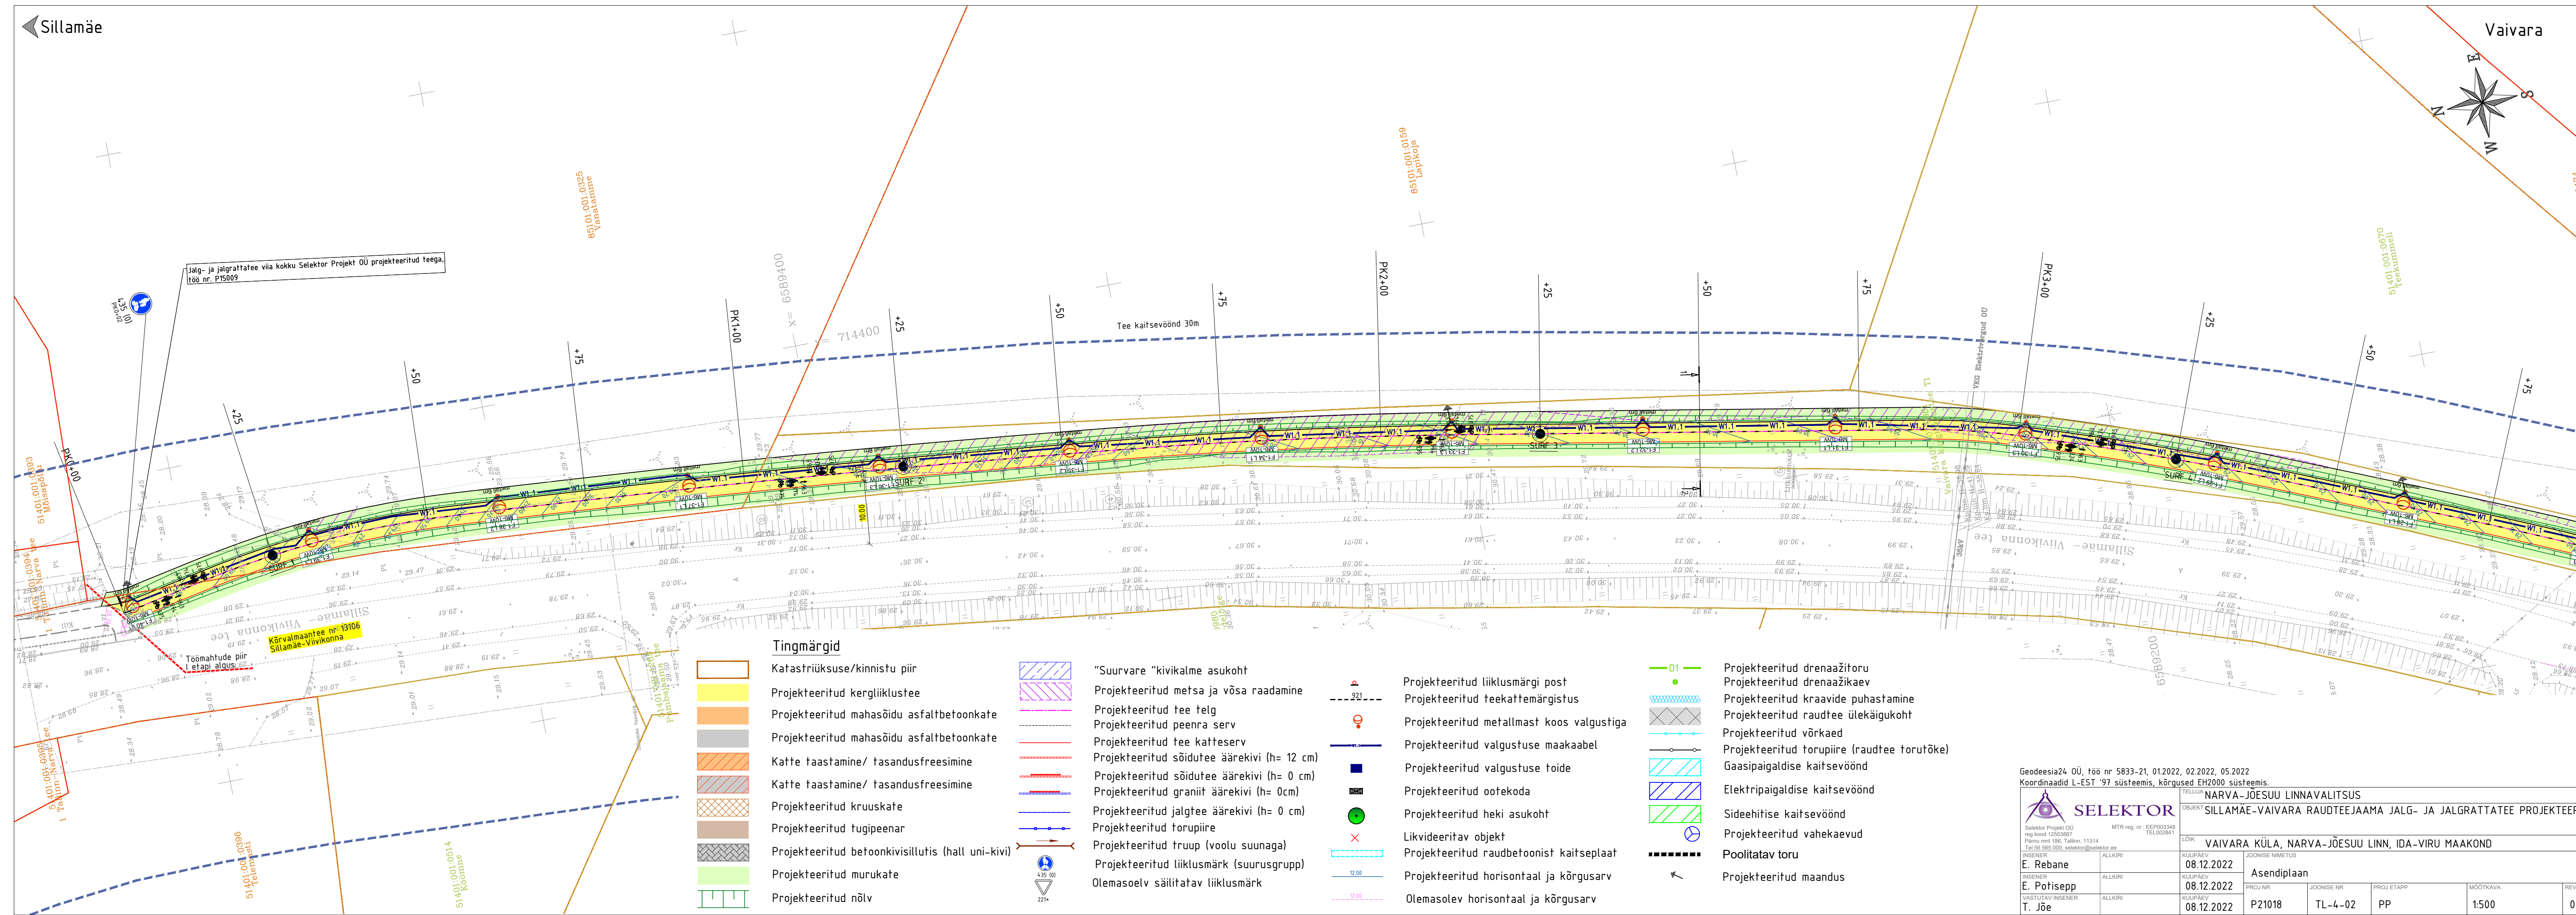


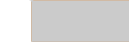


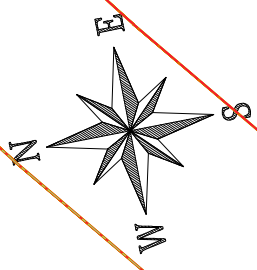


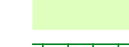





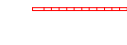
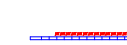



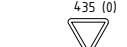
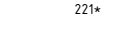

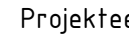

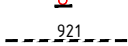












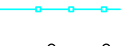





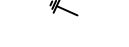

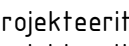
Vaivara

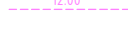

Jalg- ja jalgrattatee väärtus Seletor Projekt OÜ projekteeritud teega, lüü nr. P15009

Tee kaitsevöönd 30m

Tingmärgid

-  Katastriüksuse/kinnistu piir
-  Projekteeritud kergliiklustee
-  Projekteeritud mahasõidu asfaltbetoonkate
-  Projekteeritud mahasõidu asfaltbetoonkate
-  Katte taastamine/ tasandusfreesimine
-  Katte taastamine/ tasandusfreesimine
-  Projekteeritud kruuskate
-  Projekteeritud tugipeenar
-  Projekteeritud betoonkivisillutis (hall uni-kivi)
-  Projekteeritud murukate
-  Projekteeritud nõlv
-  "Suurvare" kivilalme asukoht
-  Projekteeritud metsa ja võsa raadamine
-  Projekteeritud tee telg
-  Projekteeritud peenra serv
-  Projekteeritud tee katteserv
-  Projekteeritud sõidutee äärekivi (h= 12 cm)
-  Projekteeritud sõidutee äärekivi (h= 0 cm)
-  Projekteeritud graniit äärekivi (h= 0cm)
-  Projekteeritud jalgte äärekivi (h= 0 cm)
-  Projekteeritud torupiire
-  Projekteeritud truupe (voolu suunaga)
-  Projekteeritud liiklusmärk (suurusgrupp)
-  Olemasolev säilitatav liiklusmärk
-  Projekteeritud liiklusmärgi post
-  Projekteeritud teekattemärgistus
-  Projekteeritud metallmast koos valgustiga
-  Projekteeritud valgustuse maakaabel
-  Projekteeritud valgustuse toide
-  Projekteeritud ootekoda
-  Projekteeritud heki asukoht
-  Likvideeritav objekt
-  Projekteeritud raudbetoonist kaitseplaat
-  Projekteeritud horisontaal ja kõrgusarv
-  Olemasolev horisontaal ja kõrgusarv
-  Projekteeritud drenaažitoru
-  Projekteeritud drenaažikaev
-  Projekteeritud kraavide puhastamine
-  Projekteeritud raudtee ülekäigukoht
-  Projekteeritud võrkaed
-  Projekteeritud torupiire (raudtee torutõke)
-  Gaasipaigaldise kaitsevöönd
-  Elektripaigaldise kaitsevöönd
-  Sideehitise kaitsevöönd
-  Projekteeritud vahekaevud
-  Poolitatav toru
-  Projekteeritud maandus

Geodeesia24 OÜ, töö nr 5833-21, 01.2022, 02.2022, 05.2022
 Koordinaadid L-EST '97 süsteemis, kõrgused EH2000 süsteemis.

SELEKTOR
 Seletor Projekt OÜ reg kood 12503887
 Pääsmäe tee 186, Tallinn, 11314
 Tel 56 565 000, seletor@seletor.ee

MTR reg. nr.: EEP003348
 TEL002841

TELLUJA: NARVA-JÕESUU LINNAVALITSUS
 OBJEKT: SILLAMÄE-VAIVARA RAUDTEEJAAMA JALG- JA JALGRATTATEE PROJEKTEERIMINE

LOIK: VAIVARA KÜLA, NARVA-JÕESUU LINN, IDA-VIRU MAAKOND

INSENER	ALLKIRI	KUUPÄEV	JOONISE NIMETUS
E. Rebane		08.12.2022	Asendiplaan
INSENER	ALLKIRI	KUUPÄEV	PROJ NR
E. Potisepp		08.12.2022	P21018
VASTUTAV INSENER	ALLKIRI	KUUPÄEV	PROJ ETAPP
T. Jõe		08.12.2022	PP
			MOOTKAVA
			1:500
			REV
			0