


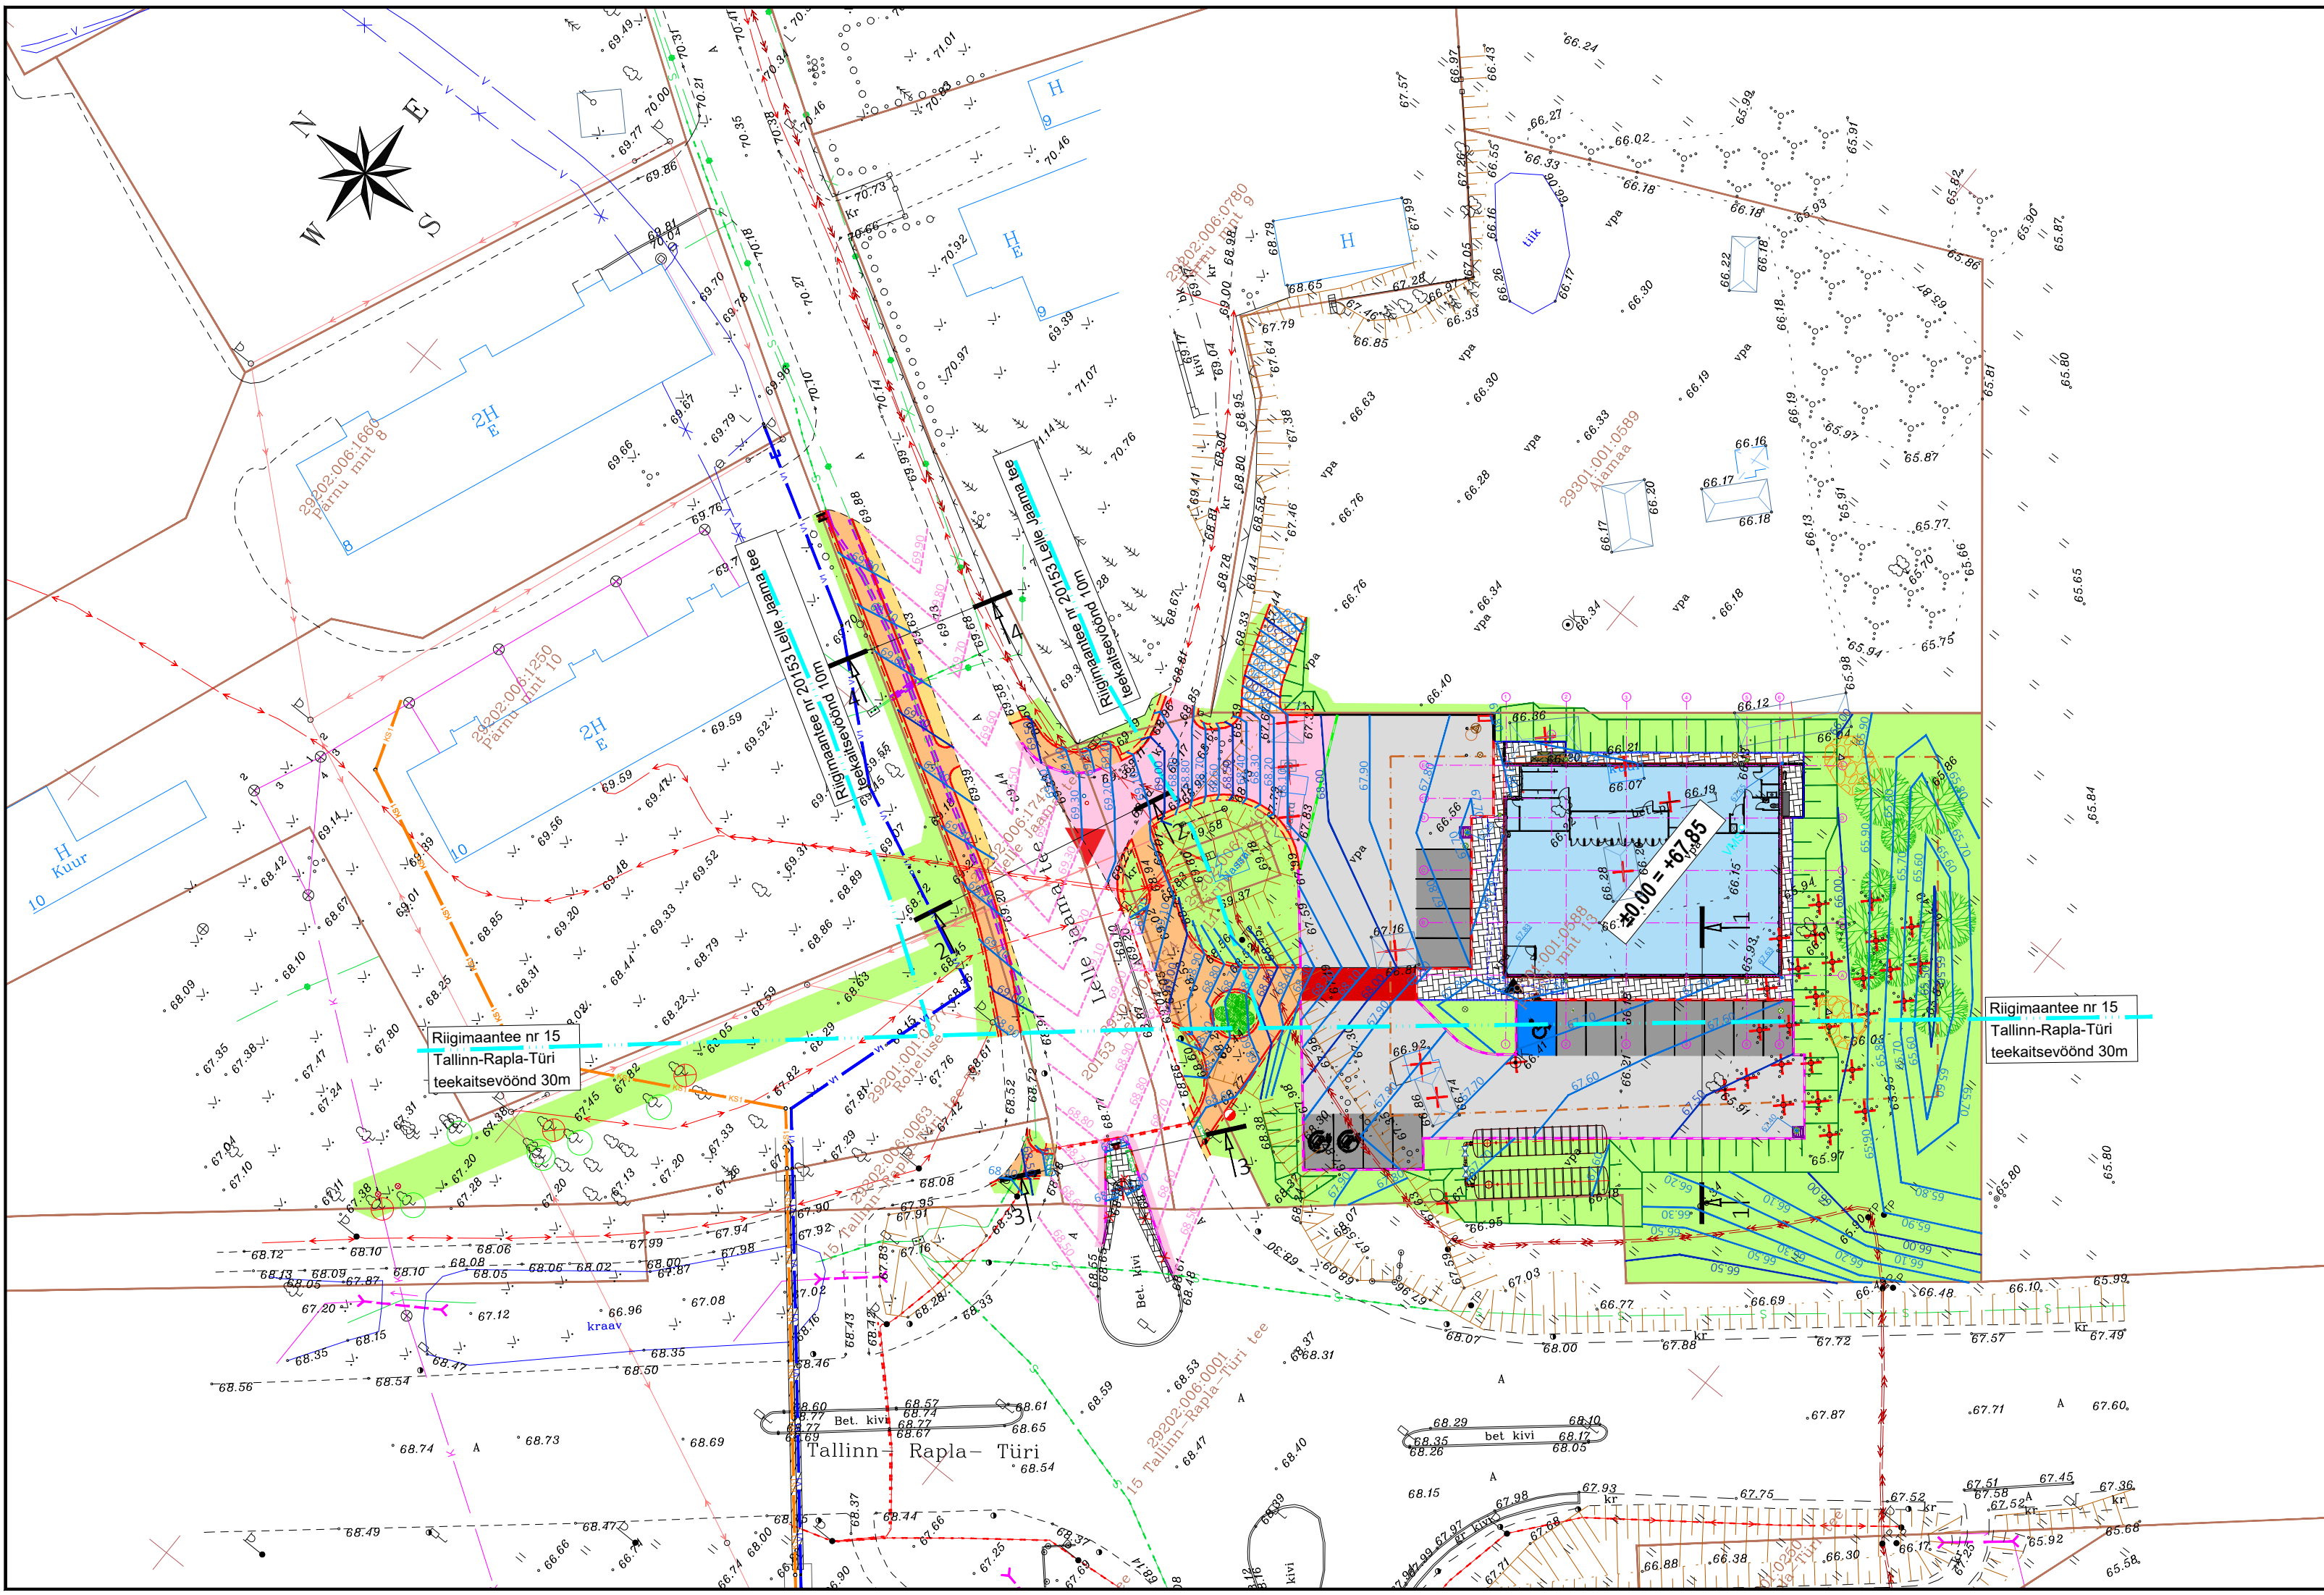

TINGMÄRGID

- OLEMASOLEV KINNISTU PIIR
- PROJEKTEERITUD KATTE SERV
- PROJEKTEERITUD PEENRA SERV
- PROJEKTEERITUD SÕIDUTEE BETOONÄÄREKIVI (80x15x29cm; h=8cm)
- PROJEKTEERITUD SÕIDUTEE BETOONÄÄREKIVI (80x15x29cm; h=1,5cm)
- PROJEKTEERITUD SÕIDUTEE BETOONÄÄREKIVI (80x15x29cm; h=0cm)
- PROJEKTEERITUD KÖNNITEE BETOONÄÄREKIVI (80x8x20cm; h=0cm)
- PROJEKTEERITUD SÕIDUTEE ASFALTBETOONKATE (TÜÜP I)
- PROJEKTEERITUD KÖNNITEE (TÜÜP II)
- PROJEKTEERITUD SÕIDUTEE BETOONKIVIKATE (TÜÜP III) (kartaanokivi, hall)
- PROJEKTEERITUD SÕIDUTEE BETOONKIVIKATE (TÜÜP III) (kartaanokivi, must)
- PROJEKTEERITUD SÕIDUTEE BETOONKIVIKATE (TÜÜP III) (kartaanokivi, sinine)
- PROJEKTEERITUD SÕIDUTEE BETOONKIVIKATE (TÜÜP III) (kartaanokivi, punane)
- PROJEKTEERITUD BETOONKIVIKATE (TÜÜP IV)
- PROJEKTEERITUD KRUUSKATE (TÜÜP V)
- PROJEKTEERITUD TEEPEENAR
- PROJEKTEERITUD BRAIKIVI
- PROJEKTEERITUD HALJASALA
- PROJEKTEERITUD RESTKAEV
- TEEKAITSEVÖÖNDI PIIR
- PROJEKTEERITUD NÕLV
- PROJEKTEERITUD HORIZONTAL JA KÕRGUSARV
- OLEMASOLEV HORIZONTAL JA KÕRGUSARV
- LIKVIDEERITAV OBJEKT
- LIKVIDEERITAV JOONOBJEKT
- PROJEKTEERITUD LIIKLUSMÄRGI POST

Aguare OÜ tingmärke

- Proj. tuletoorjehoidla koos imitametoriga
- Proj. munakivikindustus

KEK INVEST AS TINGMÄRGID

- SISSEPÄAS KINNISTULE
- PEASISSEPÄAS KAUPLUSSESSE
- EHITATAV KAUPUS
- LIKVIDEERITAVAD/DEMONEERITAVAD OBJEKTID
- OL. OLEV ASFALTKATE
- MURU (1 917 m²)
- PROJ. ELEKTRI LIITUMISKILP
- OL. OLEV MP MAAKAABEL
- OL. OLEV KP MAAKAABEL
- PROJ. MP MAAKAABEL
- PROJ. ELEKTRIAUTODE LAADMISTARISTU
- KAUPUSE PRÜGIKONTEINER(ID)
- PERSPEKTIIVSED ELEKTRIAUTODE LAADMISKOHAD
- PROJ. HALJASTUS

Märkused:

- Geodeetiline alusplaan on koostatud 11.12.2023 Geodeesia24 OÜ poolt töö nr 8509-23. Koordinaadid L-Est '97 ja kõrgused EH2000 süsteemis.
- Asendiplaan on koostatud AS KEK Invest poolt töö nr 23-90.

 EXTech Design OÜ SIHI TN 122, 10918 TALLINN, HARJU MAAKOND	REG: 11967596 GSM: +372 55474036 E-POST: info@extech.ee MTR. REG. NR: • EEP004936 • ELK00167 EPE001589		OBJEKT "MEIE" kauplusehoone		JOOIS Vertikaalplaneering	
	Aadress		Töö nr.	Mootkava	Loomise kuupäev	Joonise nr.
	Pärnu mnt 13, Lelle alevik, Kehtna vald, Rapla maakond		23095	1:500	09.02.2024	TL-4-03
	Projektijuh A. Reimus		Stadium	Formaat	Muutmise kuupäev	Leht/Lehti
	Projekteeris A. Reimus		EP	297x660	—	1/1
Kontrollis I. Kustavus	RRLektus AS					