


Isikliku kasutusõiguse ala plaan

Hiiu maakond, Hiiumaa vald, Kärdla linn, 80 Heltermaa-Kärdla-Luidja tee

M 1:500; A2

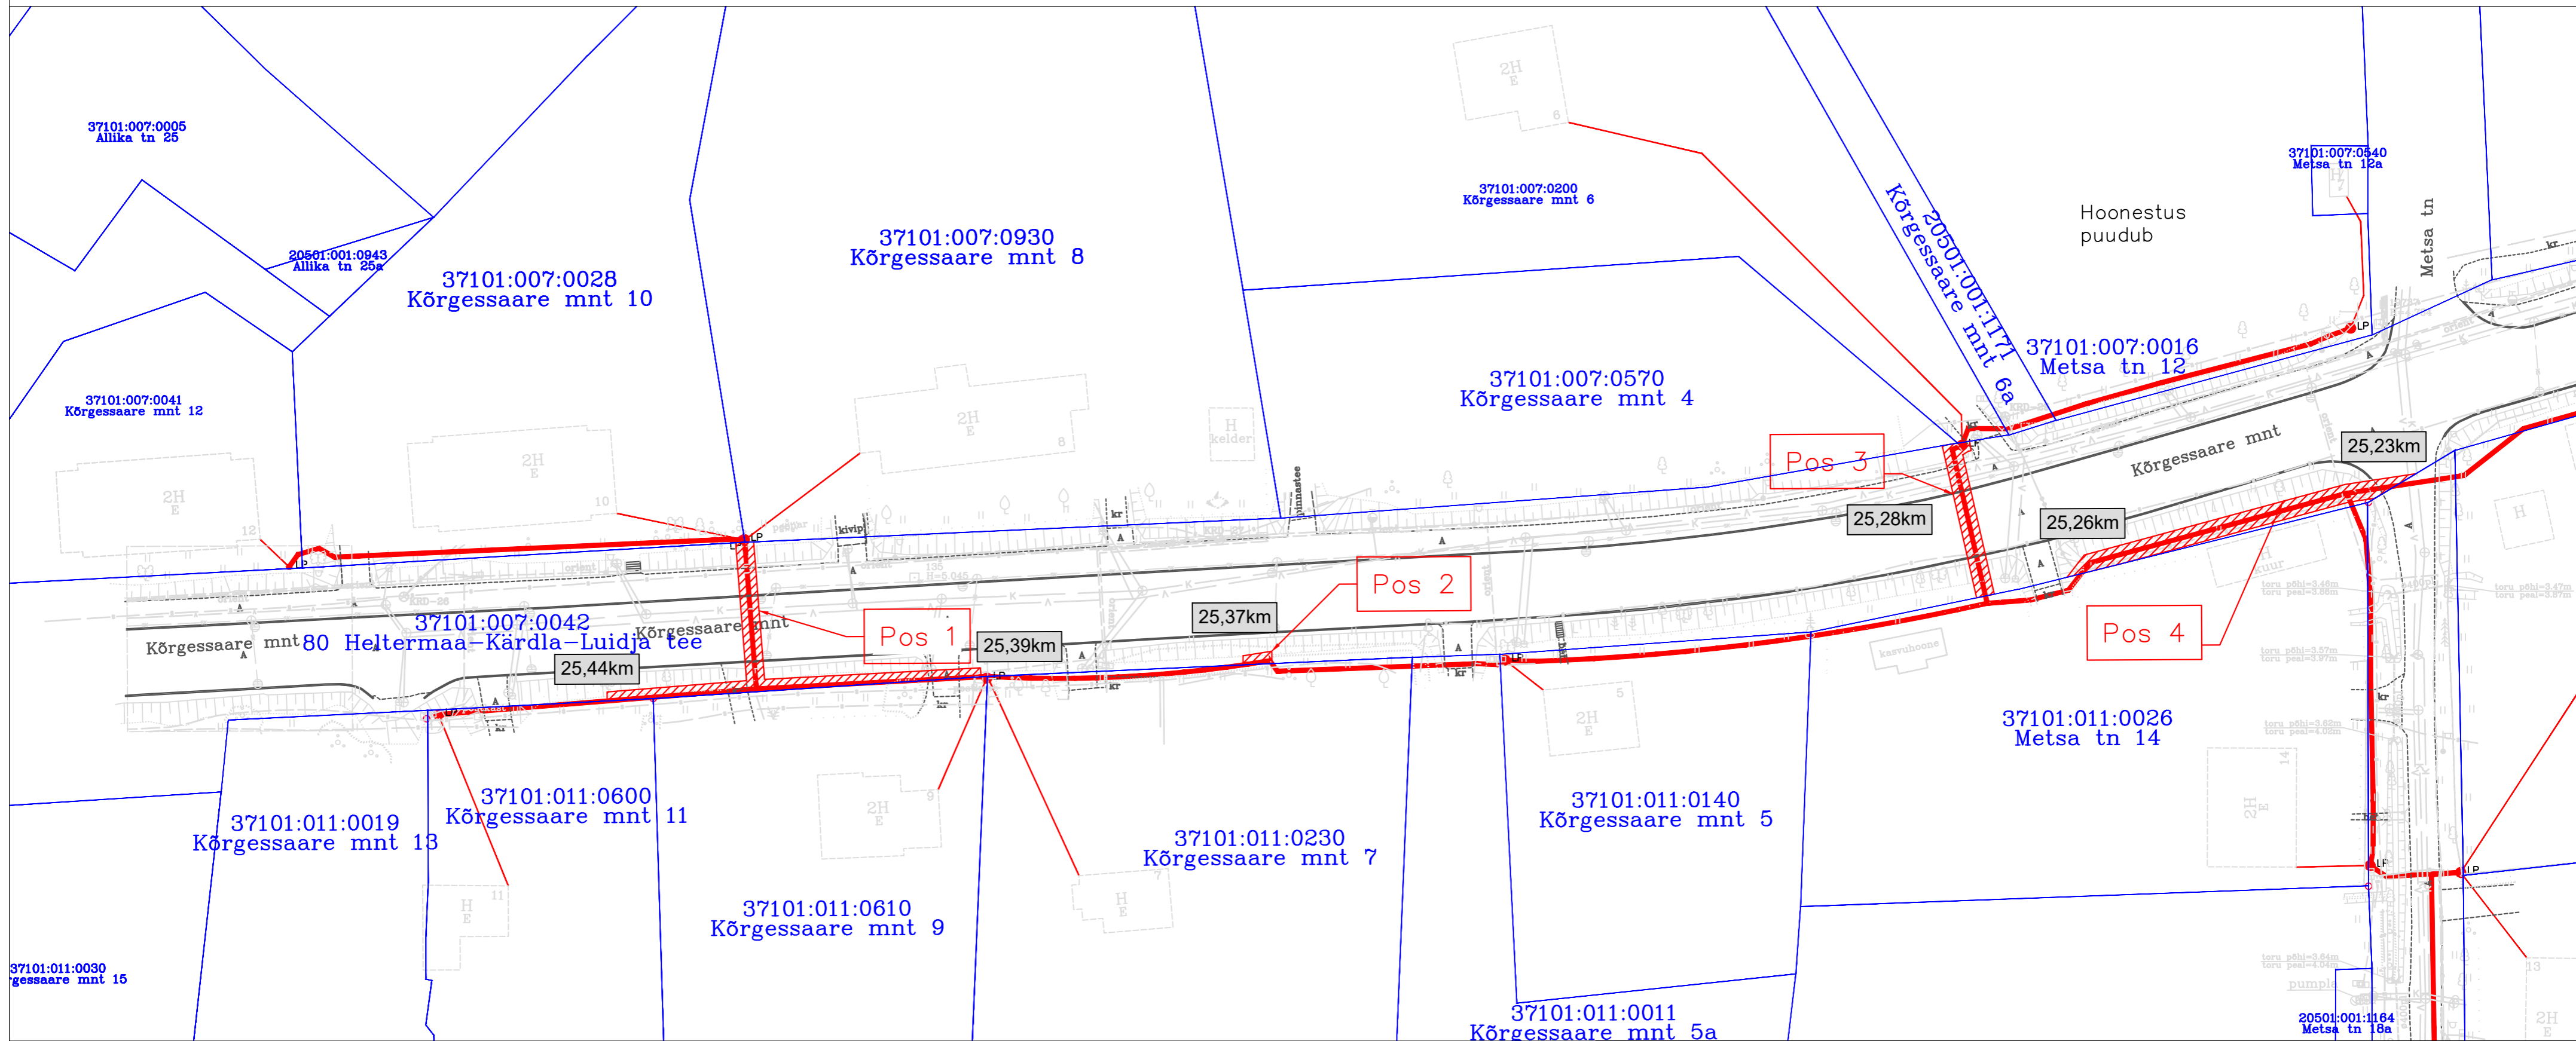

TINGMÄRGID

- Katastripiir
- Projekteeritud side-maakaabel
- LP
- Sidekapp sokliil
- Kasutusõiguse ala

Töö tellija: Enefit Connect OÜ
 Sidevõrgu projekteerimine ja ehitus
 Kärdla linn (P2023-14)

Eelprojekt: VT961
 Töö nr. 22-521
 Koostas: Aneta Andersson
 Hepta Group Energy OÜ

Jrk nr	Koormatav ala; Pos nr (plaanil)	Kinnistu registriosa number	Katastriüksuse tunnus, nimi ja sihtotstarve	Asukoht riigitee (nr ja nimi) suhtes (lõigu algus ja lõpp km)	Ala pindala ruutmeetrit es m ²
1	Pos 1	10540450	37101:007:0042 80 Heltermaa-Kärdla-Luidja tee; Tugimaantee; Transpordimaa 100%	80 Heltermaa-Kärdla-Luidja tee 25,39-25,44km	79
2	Pos 2	10540450	37101:007:0042 80 Heltermaa-Kärdla-Luidja tee; Tugimaantee; Transpordimaa 100%	80 Heltermaa-Kärdla-Luidja tee 25,37km	4
3	Pos 3	10540450	37101:007:0042 80 Heltermaa-Kärdla-Luidja tee; Tugimaantee; Transpordimaa 100%	80 Heltermaa-Kärdla-Luidja tee 25,28km	36
4	Pos 4	10540450	37101:007:0042 80 Heltermaa-Kärdla-Luidja tee; Tugimaantee; Transpordimaa 100%	80 Heltermaa-Kärdla-Luidja tee 25,23-25,26km	73