


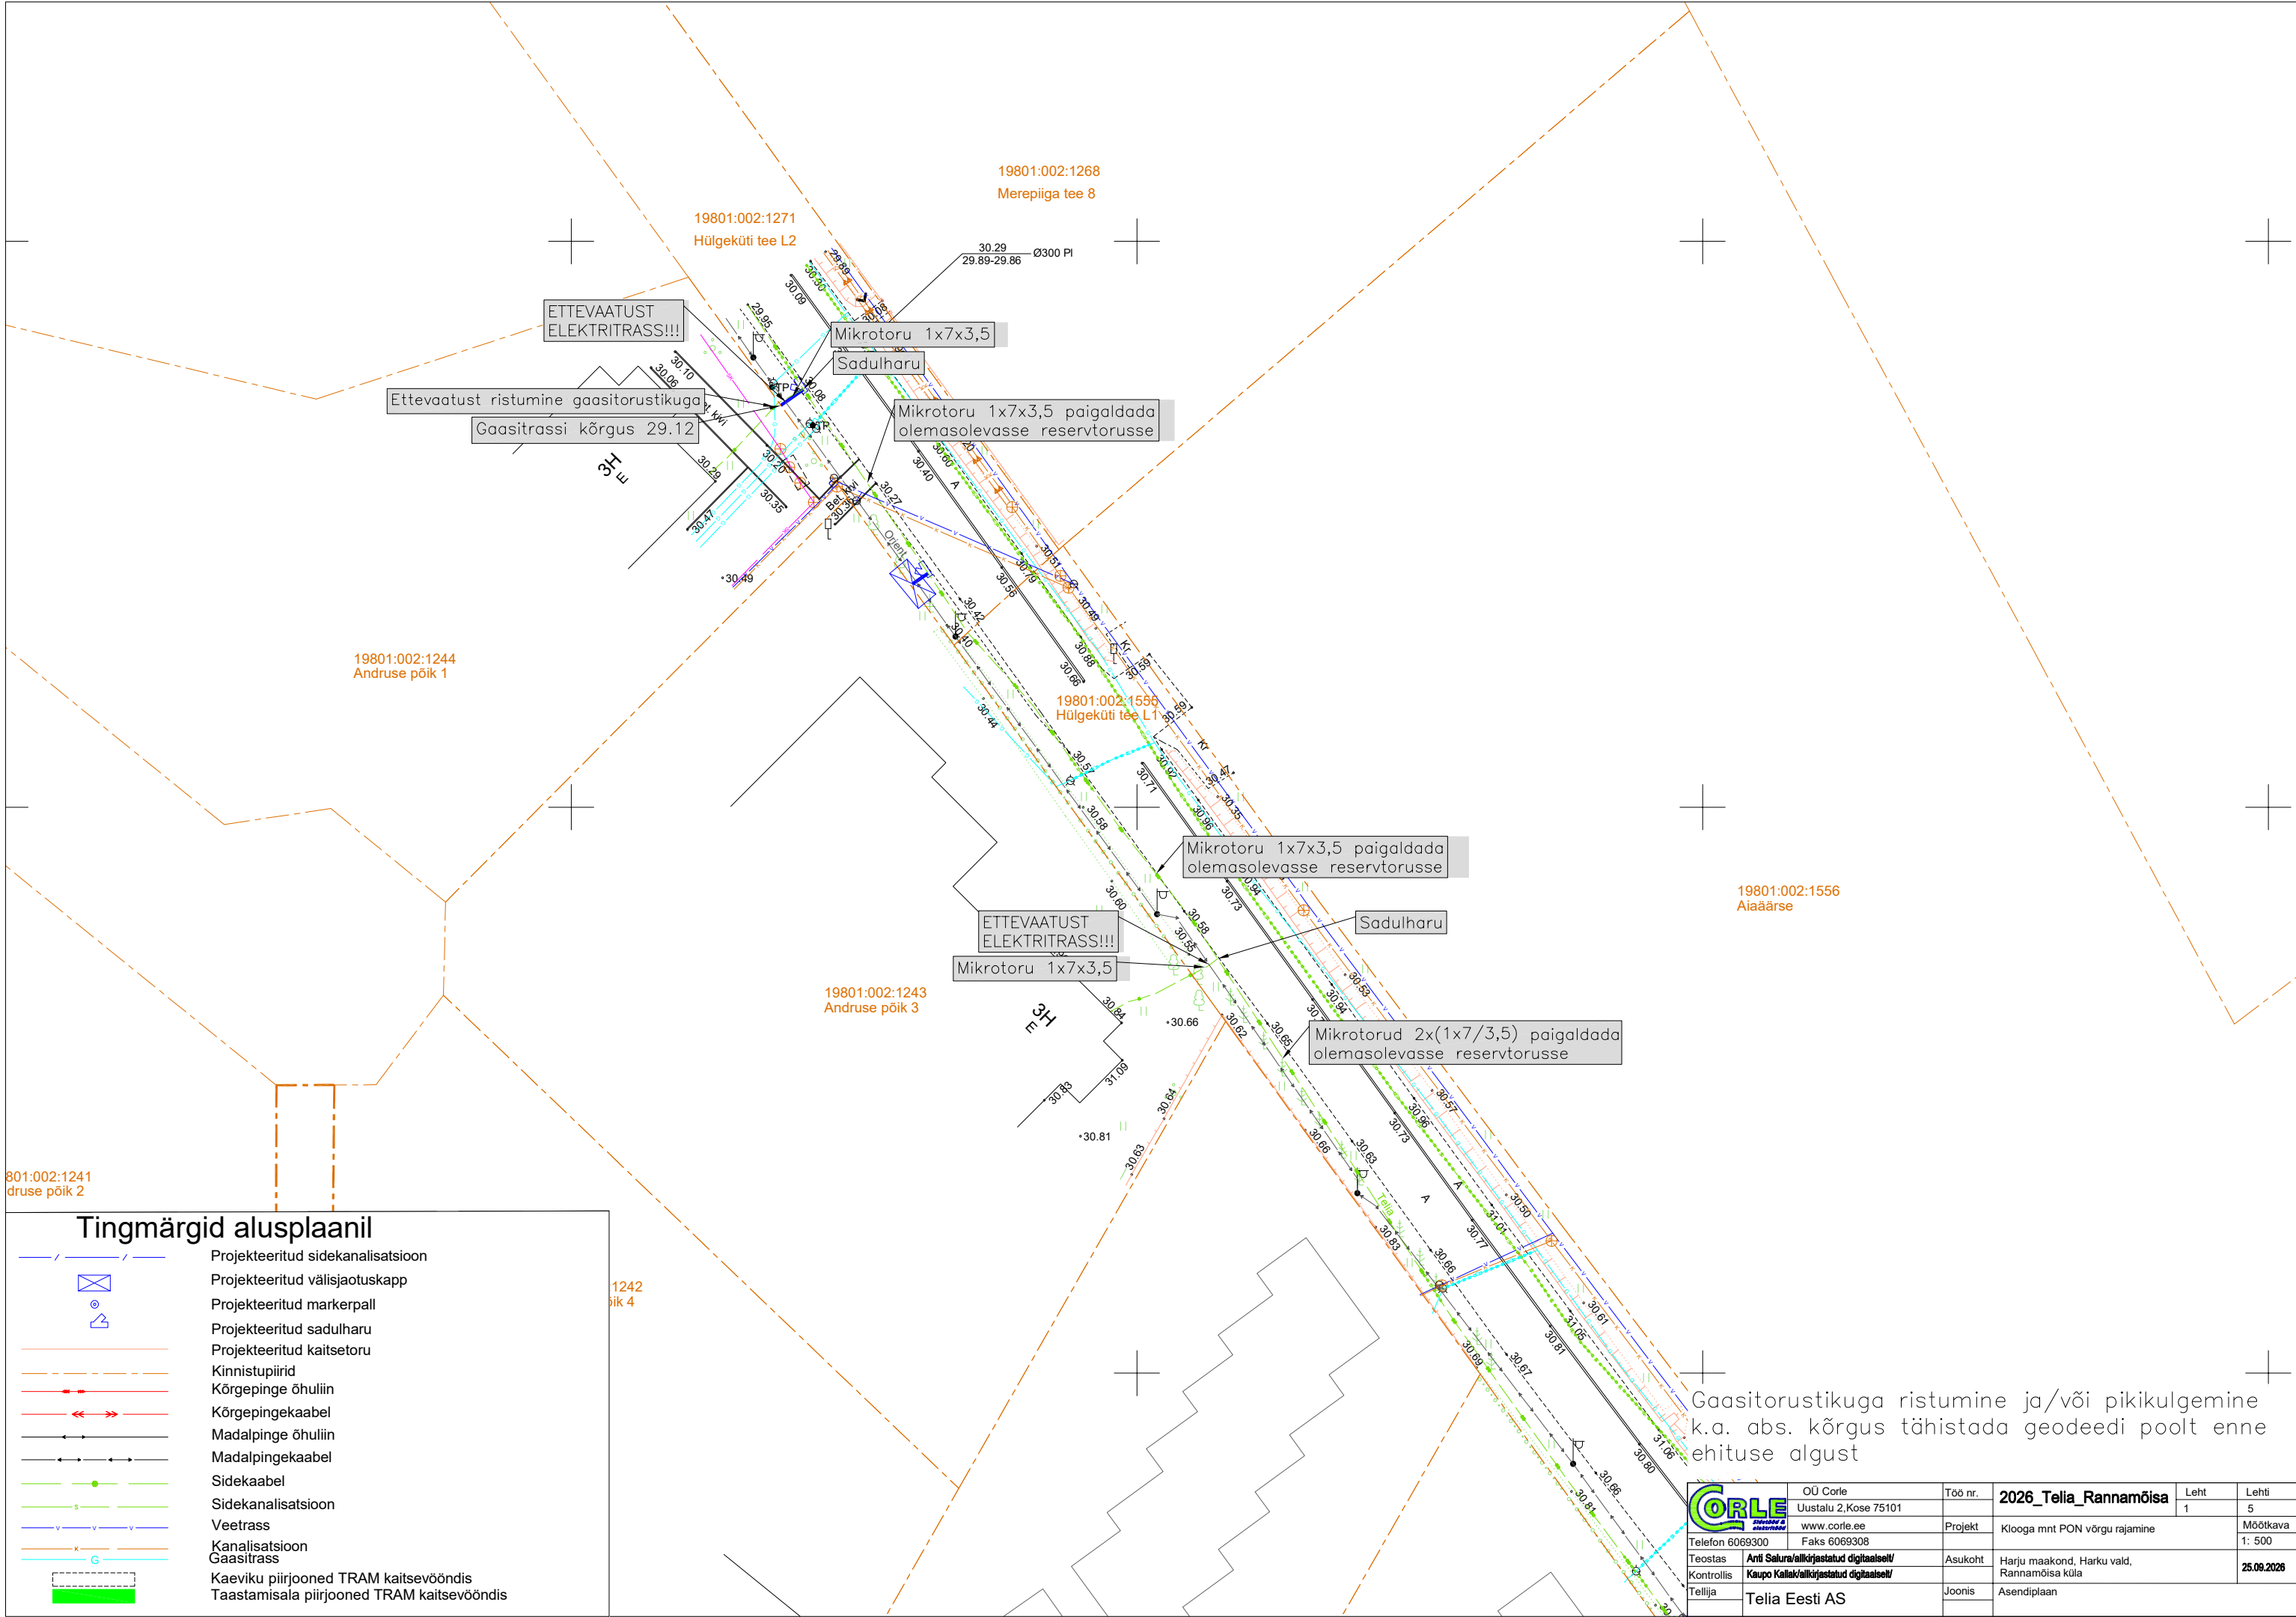


Tingmärgid alusplaanil

- Projekteeritud sidekanalisatsioon
- Projekteeritud välisjaotuskapp
- Projekteeritud markerpall
- Projekteeritud sadulharu
- Projekteeritud kaitsetoru
- Kinnistupiirid
- Kõrgepinge õhuliin
- Kõrgepingekaabel
- Madalpinge õhuliin
- Madalpingekaabel
- Sidekaabel
- Sidekanalisatsioon
- Veetrass
- Kanalisatsioon
- Gaasitrass
- Kaeviku piirjooned TRAM kaitsevööndis
- Taastamisala piirjooned TRAM kaitsevööndis

Gaasitorustikuga ristumine ja/või pikikulgemine k.a. abs. kõrgus tähistada geodeedi poolt enne ehituse algust


 CORLE Tehnoloogilised lahendused	OÜ Corle	Töö nr.	2026_Telia_Rannamõisa	Leht	Lehti
	Uustalu 2, Kose 75101			1	5
	www.corle.ee	Projekt	Klooga mnt PON võrgu rajamine	Möötkava 1 : 500	
	Faks 6069308	Asukoht	Harju maakond, Harku vald, Rannamõisa küla	25.09.2026	
	Telefon 6069300	Joonis	Asendiplaan		
Teostas	Antti Salu/alkirjastatud digitaalselt/				
Kontrollis	Kaupo Kallak/alkirjastatud digitaalselt/				
Tellijä	Telia Eesti AS				

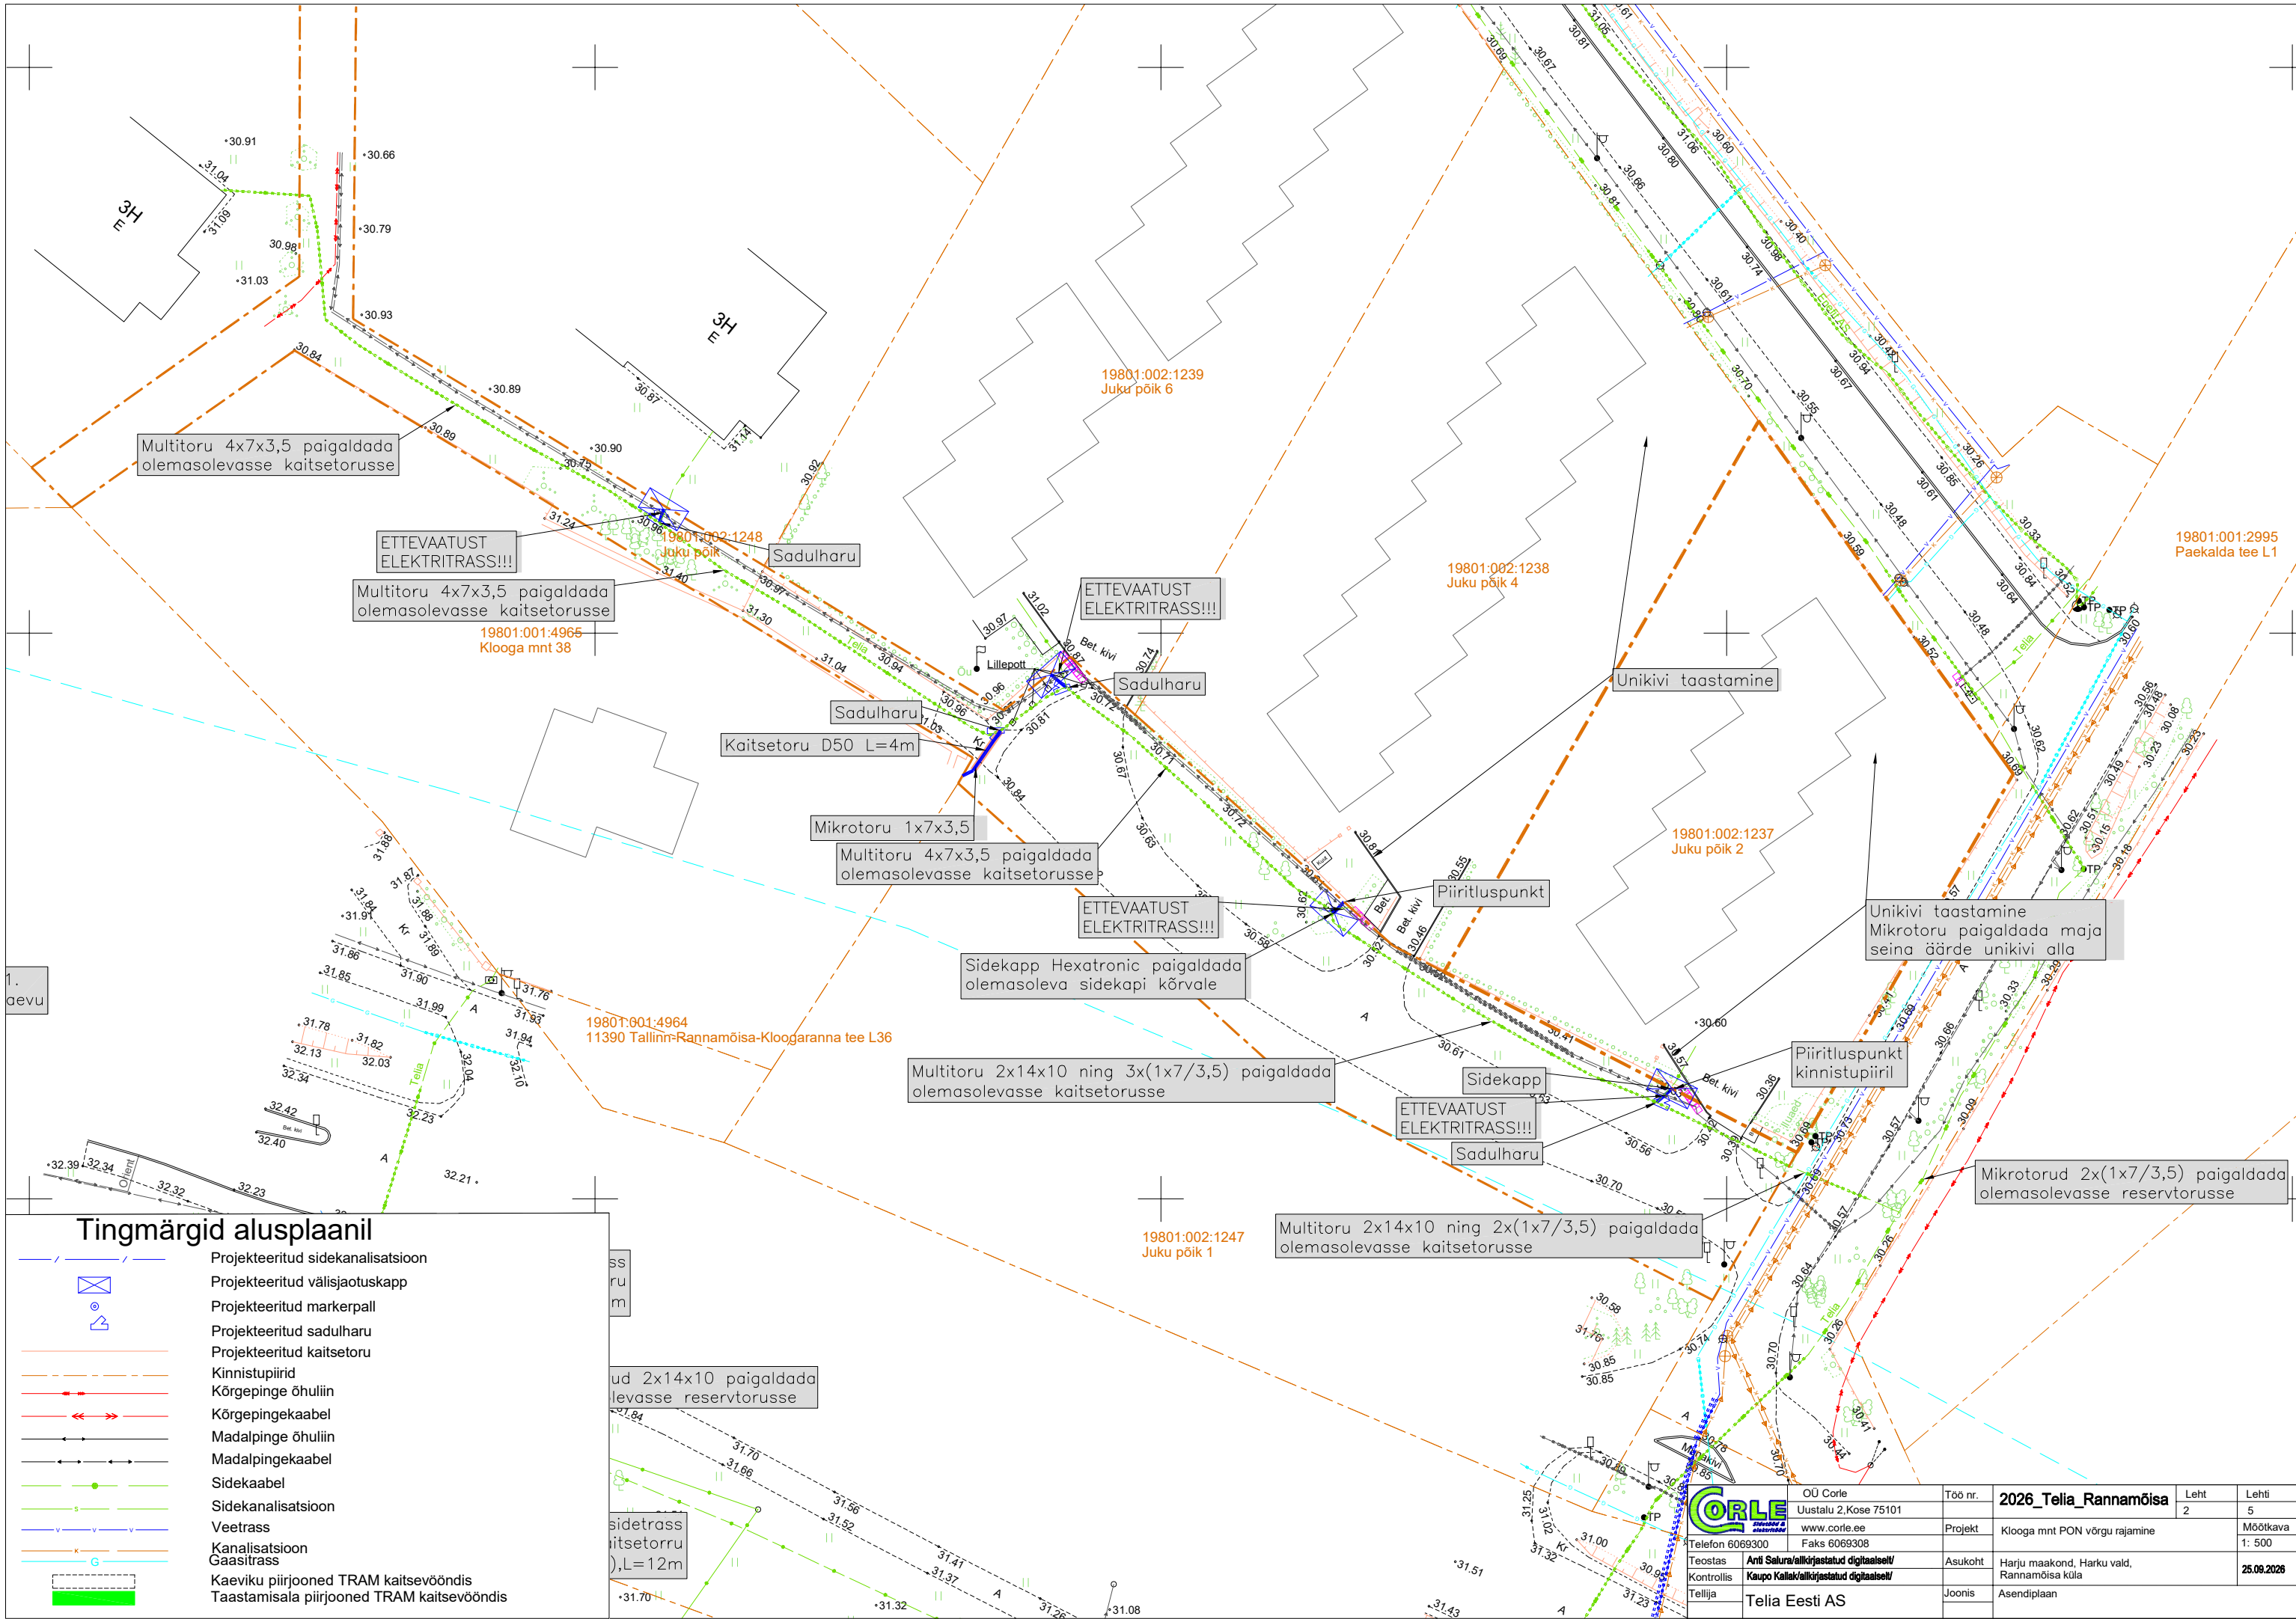


Tingmärgid alusplaanil

- Projekteeritud sidekanalisatsioon
- Projekteeritud välisjaotuskapp
- Projekteeritud markerpall
- Projekteeritud sadulharu
- Projekteeritud kaitsetoru
- Kinnistupiirid
- Kõrgepinge õhuliin
- Kõrgepingekaabel
- Madalpinge õhuliin
- Madalpingekaabel
- Sidekaabel
- Sidekanalisatsioon
- Veetrass
- Kanalisatsioon
- Gaasitrass
- Kaeviku piirjooned TRAM kaitsevööndis
- Taastamisala piirjooned TRAM kaitsevööndis

	OÜ Corle	Töö nr.	2026_Telia_Rannamõisa	Leht	Lehti
	Uustalu 2, Kose 75101			2	5
	www.corle.ee	Projekt	Klooga mnt PON võrgu rajamine		Möötkava
	Faks 6069308	Asukoht	Harju maakond, Harku vald, Rannamõisa küla		1: 500
Teostas	Antti Salu/alkirjastatud digitaalselt/	Joonis	Asendiplaan		25.09.2026
Kontrollis	Kaupo Kallak/alkirjastatud digitaalselt/				
Tellijä	Telia Eesti AS				

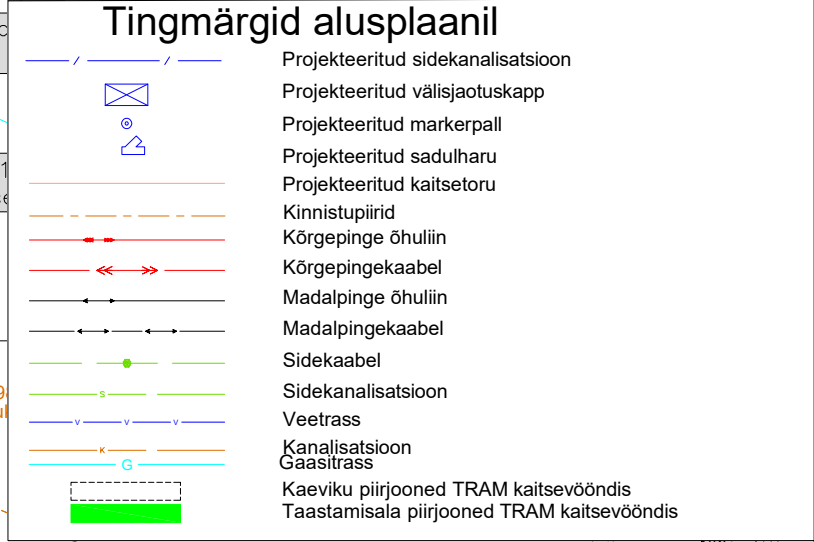

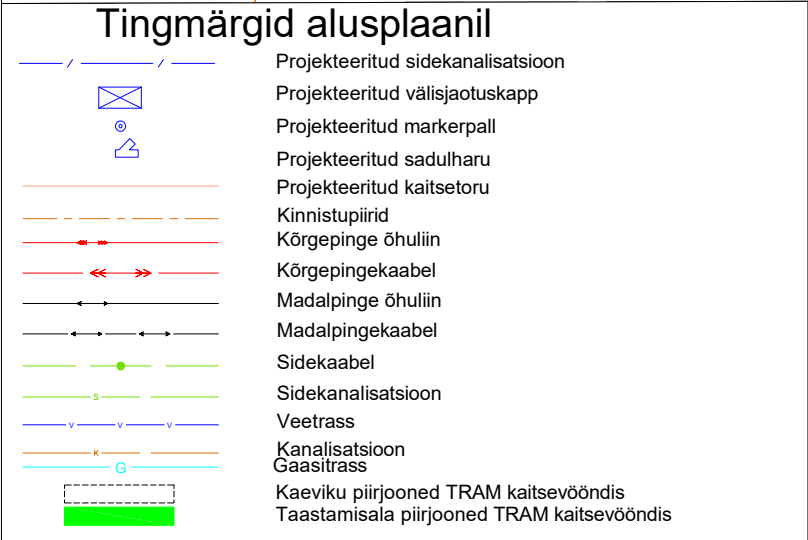

19801:002:0268
Vankri tee 6

19801:002:0263
Vankri tee

19801:002:3060
Vankri tee 8

Mikrotoru 1x14x10

ETTEVAATUST
ELEKTRITRASS!!!

Tingmärgid alusplaani

- Projekteeritud sidekanalisatsioon
- Projekteeritud välisjaotuskapp
- Projekteeritud markerpall
- Projekteeritud sadulharu
- Projekteeritud kaitsetoru
- Kinnistupiirid
- Kõrgepinge õhuliin
- Kõrgepingekaabel
- Madalpinge õhuliin
- Madalpingekaabel
- Sidekaabel
- Sidekanalisatsioon
- Veetrass
- Kanalisatsioon
- Gaasitrass
- Kaeviku piirjooned TRAM kaitsevööndis
- Taastamisala piirjooned TRAM kaitsevööndis

 Telefon 6069300	OÜ Corle Uustalu 2, Kose 75101 www.corle.ee	Töö nr.	2026_Telia_Rannamõisa	Leht 5	Lehti 5
	Faks 6069308	Projekt	Klooga mnt PON võrgu rajamine	Möötkava 1: 500	
Teostas	Antti Salure/alkirjastatud digitaalselt/	Asukoht	Harju maakond, Harku vald,	25.09.2026	
Kontrollis	Kaupo Kallak/alkirjastatud digitaalselt/		Rannamõisa küla		
Tellij	Telia Eesti AS	Joonis	Asendiplaan		