

Mäeeraldise piiripunktide  
koordinaadid

Mäeeraldise teenindusmaa  
piiripunktide koordinaadid

Nr	X	Y	Nr	X	Y	Nr	X	Y	Nr	X	Y
1	6 456 962,40	600 807,65	38	6 457 212,59	601 099,71	70	6 457 136,68	601 090,83	1'	6 457 110,67	600 753,97
2	6 457 098,61	600 767,10	39	6 457 197,18	601 111,75	71	6 457 127,59	601 095,29	2'	6 457 144,13	600 802,72
3	6 457 149,94	600 857,09	40	6 457 197,57	601 115,48	72	6 457 124,22	601 096,97	3'	6 457 277,63	601 054,39
4	6 457 145,73	600 866,19	41	6 457 203,86	601 132,20	73	6 457 117,35	601 100,44	4'	6 457 291,61	601 131,75
5	6 457 147,02	600 880,62	42	6 457 202,54	601 134,68	74	6 457 102,62	601 106,16	5'	6 457 218,88	601 164,98
6	6 457 156,50	600 891,89	43	6 457 198,58	601 137,34	75	6 457 098,66	601 088,46	6'	6 456 988,04	601 317,22
7	6 457 166,42	600 897,11	44	6 457 191,63	601 140,64	76	6 457 086,48	601 077,72	7'	6 456 989,20	601 255,49
8	6 457 172,51	600 897,50	45	6 457 184,33	601 144,62	77	6 457 070,30	601 076,19	8'	6 456 936,30	601 162,50
9	6 457 235,47	601 010,73	46	6 457 181,03	601 147,27	78	6 457 063,63	601 080,13	9'	6 456 914,94	601 067,67
10	6 457 246,07	601 029,80	47	6 457 179,38	601 150,24	79	6 457 050,78	601 053,26	10'	6 456 875,19	600 999,86
11	6 457 252,20	601 032,57	48	6 457 177,71	601 166,62	80	6 457 023,31	600 995,82	11'	6 456 877,17	600 995,49
12	6 457 253,18	601 034,06	49	6 457 176,39	601 170,27	81	6 456 969,52	601 054,58	12'	6 456 962,40	600 807,65
13	6 457 253,90	601 046,18	50	6 457 173,92	601 174,07	82	6 456 949,48	601 076,43	13'	6 457 098,61	600 767,10
14	6 457 259,80	601 053,43	51	6 457 169,12	601 180,86	83	6 456 877,17	600 995,49			
15	6 457 266,43	601 061,53	52	6 457 165,96	601 184,67						
16	6 457 270,06	601 067,16	53	6 457 161,33	601 184,17						
17	6 457 272,22	601 073,11	54	6 457 154,88	601 182,68						
18	6 457 274,01	601 082,31	55	6 457 150,08	601 181,19						
19	6 457 274,86	601 090,33	56	6 457 151,40	601 174,56						
20	6 457 275,19	601 099,19	57	6 457 149,74	601 160,01						
21	6 457 270,24	601 101,42	58	6 457 150,24	601 151,39						
22	6 457 264,66	601 102,72	59	6 457 151,40	601 145,28						
23	6 457 261,14	601 103,41	60	6 457 153,72	601 130,21						
24	6 457 255,50	601 104,72	61	6 457 158,36	601 118,96						
25	6 457 254,18	601 104,39	62	6 457 161,83	601 112,18						
26	6 457 253,36	601 102,41	63	6 457 162,49	601 109,36						
27	6 457 253,18	601 098,76	64	6 457 161,67	601 101,75						
28	6 457 252,53	601 085,86	65	6 457 160,17	601 096,12						
29	6 457 250,88	601 079,24	66	6 457 158,68	601 090,66						
30	6 457 250,05	601 078,58	67	6 457 157,19	601 086,69						
31	6 457 249,05	601 078,58	68	6 457 145,94	601 088,02						
32	6 457 241,21	601 083,36	69	6 457 142,92	601 088,69						
33	6 457 232,83	601 086,86									
34	6 457 231,02	601 088,51									
35	6 457 231,50	601 091,33									
36	6 457 230,02	601 093,63									
37	6 457 228,57	601 094,32									


Pindala 7,99 ha

Pindala 13,69 ha

ASENDIPLAAN  
M 1 : 50 000



Kaardilehed nr 5342 Viljandi ja 5431 Mustla

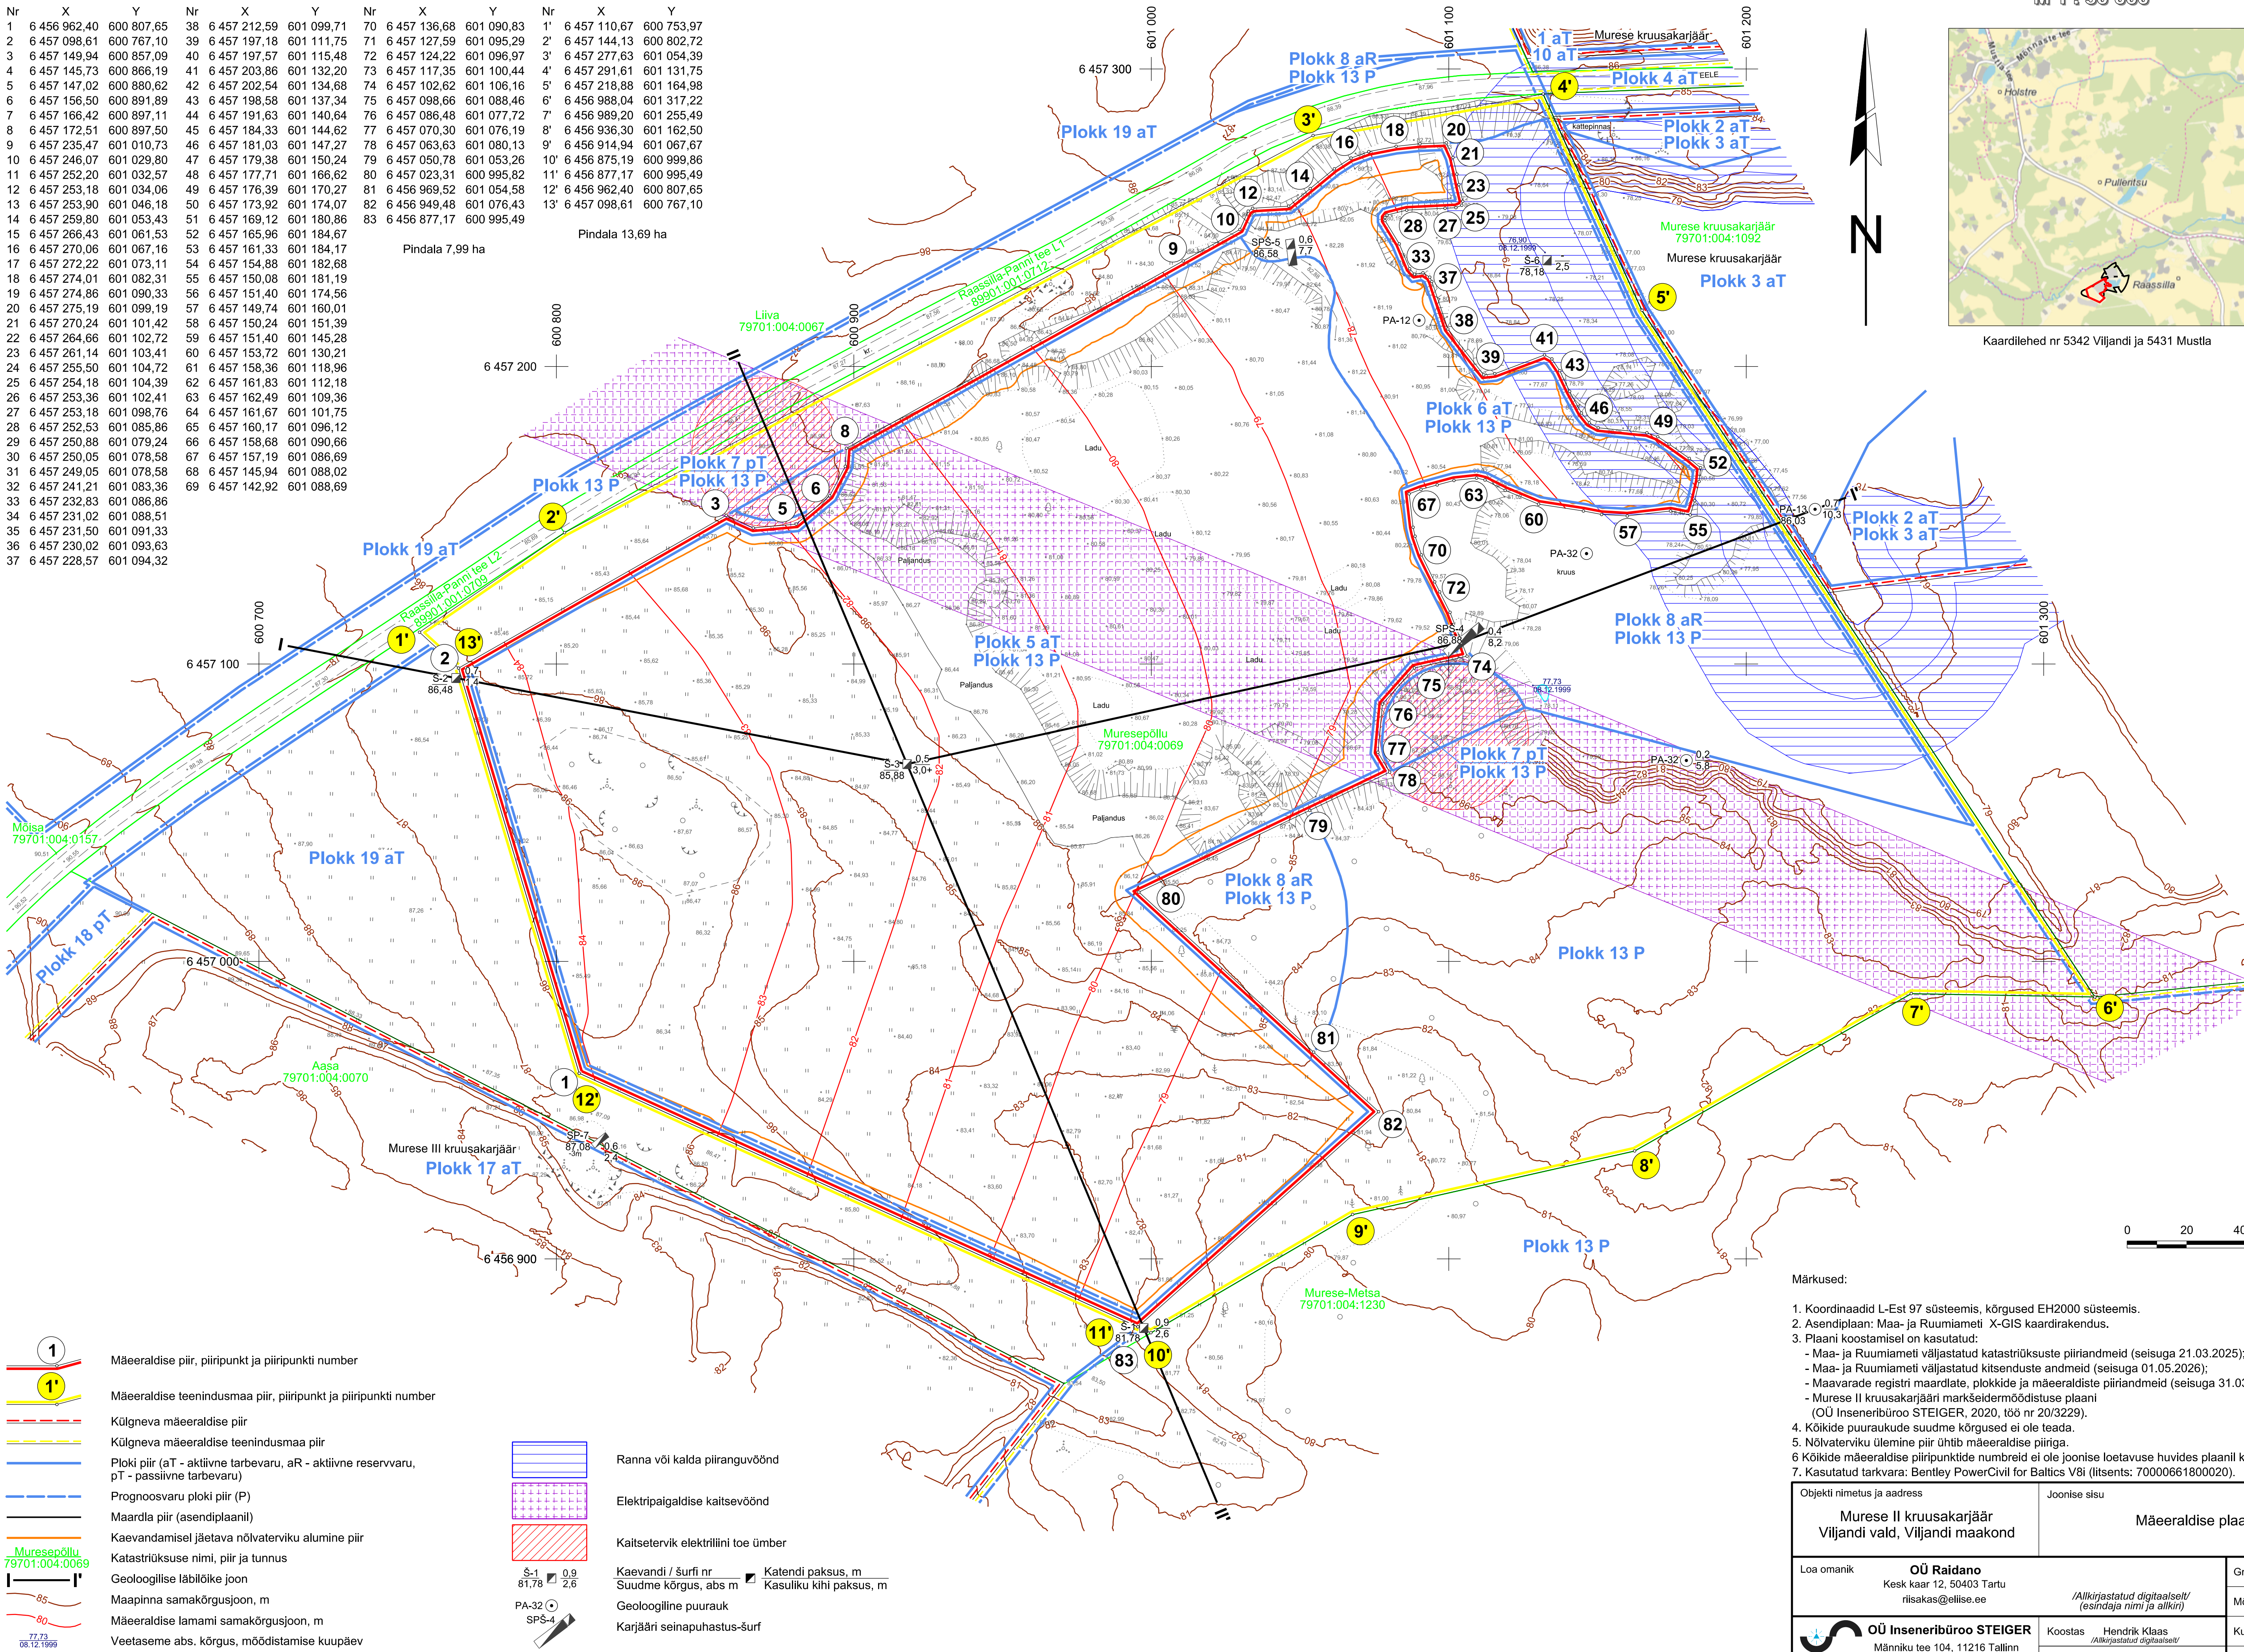

Märkused:

- Koordinaadid L-Est 97 süsteemis, kõrgused EH2000 süsteemis.
- Asendiplaan: Maa- ja Ruumiameti X-GIS kaardirakendus.
- Plaan koostamisel on kasutatud:
  - Maa- ja Ruumiameti väljastatud katastrüksuste piirandmeid (seisuga 21.03.2025);
  - Maa- ja Ruumiameti väljastatud kitsenduste andmeid (seisuga 01.05.2026);
  - Maavarade registri maardlate, plokkide ja mäeeraldise piirandmeid (seisuga 31.03.2025);
  - Murese II kruusakarjääri markseidmoodustuse plaani (OÜ Inseneribüroo STEIGER, 2020, töö nr 20/3229).
- Kõikide puuraukude suudme kõrgused ei ole teada.
- Nõlvaterviku ülemine piir ühitab mäeeraldise piiriga.
- Kõikide mäeeraldise piiripunktide numbreid ei ole joonise loetavuse huvides plaanil kuvatud.
- Kasutatud tarkvara: Bentley PowerCivil for Baltics V8i (liitsents: 70000661800020).

Objekti nimetus ja aadress	Joonise sisu	Mäeeraldise plaan
Murese II kruusakarjäär Viljandi vald, Viljandi maakond		
Loa omanik	OÜ Raidano Kesk kaar 12, 50403 Tartu riisakas@elliise.ee	Graafiline lisa 1/3
	OÜ Inseneribüroo STEIGER Männiku tee 104, 11216 Tallinn +372 668 1011, info@steiger.ee	Mõõtkava 1 : 1000
	Koostas Hendrik Klaas (Alkijastatud digitaalselt)	Kuupäev 29.06.2026
	Kinnitas Erki Vaguri (Alkijastatud digitaalselt)	Töö nr 25/5200