




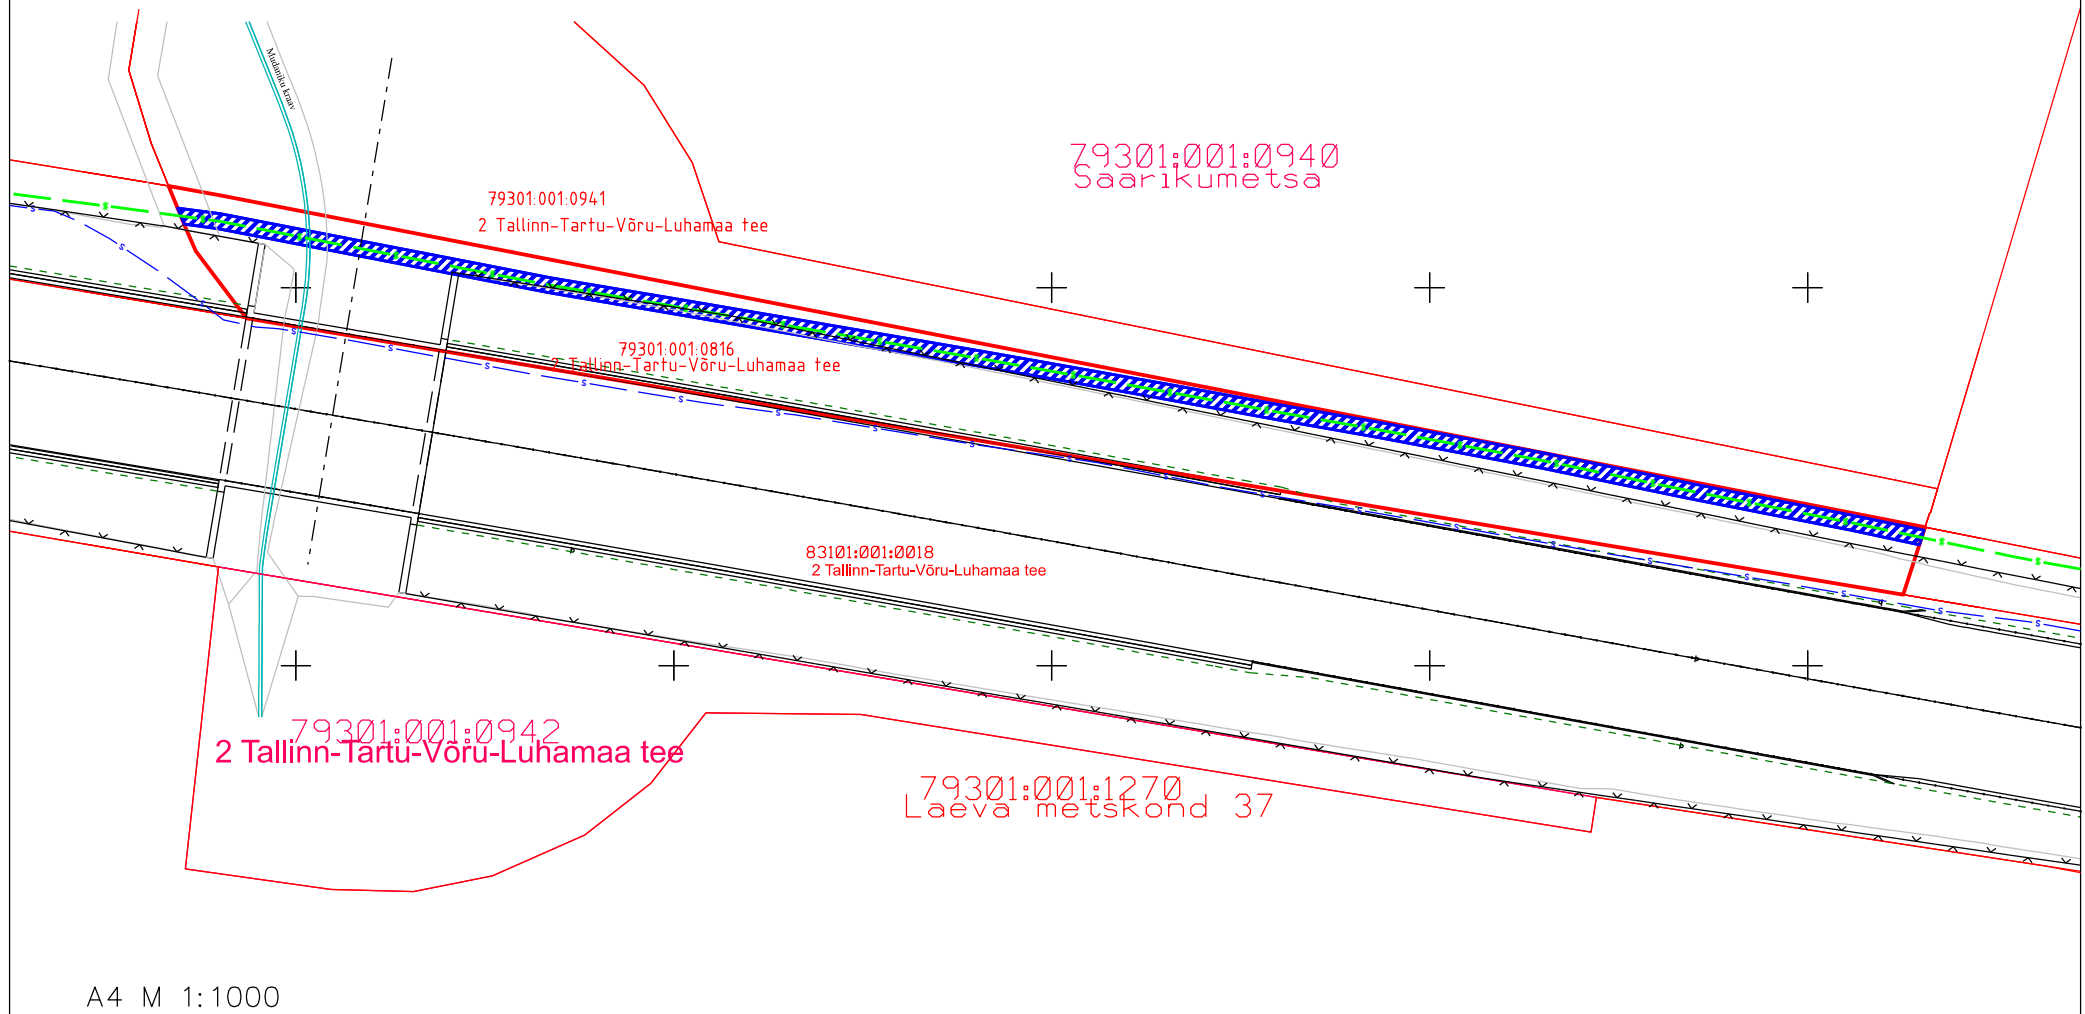


Tartu maakond, Tartu linn, Kardla küla, 2 Tallinn–Tartu–Võru–Luhamaa tee
 Katastritunnus: 79301:001:0816, registriosa nr.17287450
 Riigitee 2 Tallinn–Tartu–Võru–Luhamaa tee,
 kulgemine teemaal lõigul 168.079km – 168.312km



Teostusjoonis nr 60T/2015, OÜ Corle
 "ELA081 Pajusi-Olustvere-Põltsamaa-Ilmatsalu
 IV etapp, Jõgeva-Ilmatsalu lõik"
 Teostusjoonis nr 6317T, Kirjanurk OÜ "Kärevere – Kardla ELASA
 sidetrassi ELA081 ümbertõstmine"

-  Isikliku kasutusõiguse ala 469m²
-  Lepingu objektiks oleva kinnistu piir
-  Kinnistupiirid
-  Ümbertõstetud sidetrass (sidemaakaabel, mikrotorustik)
-  Maha jäätud sidekanal