
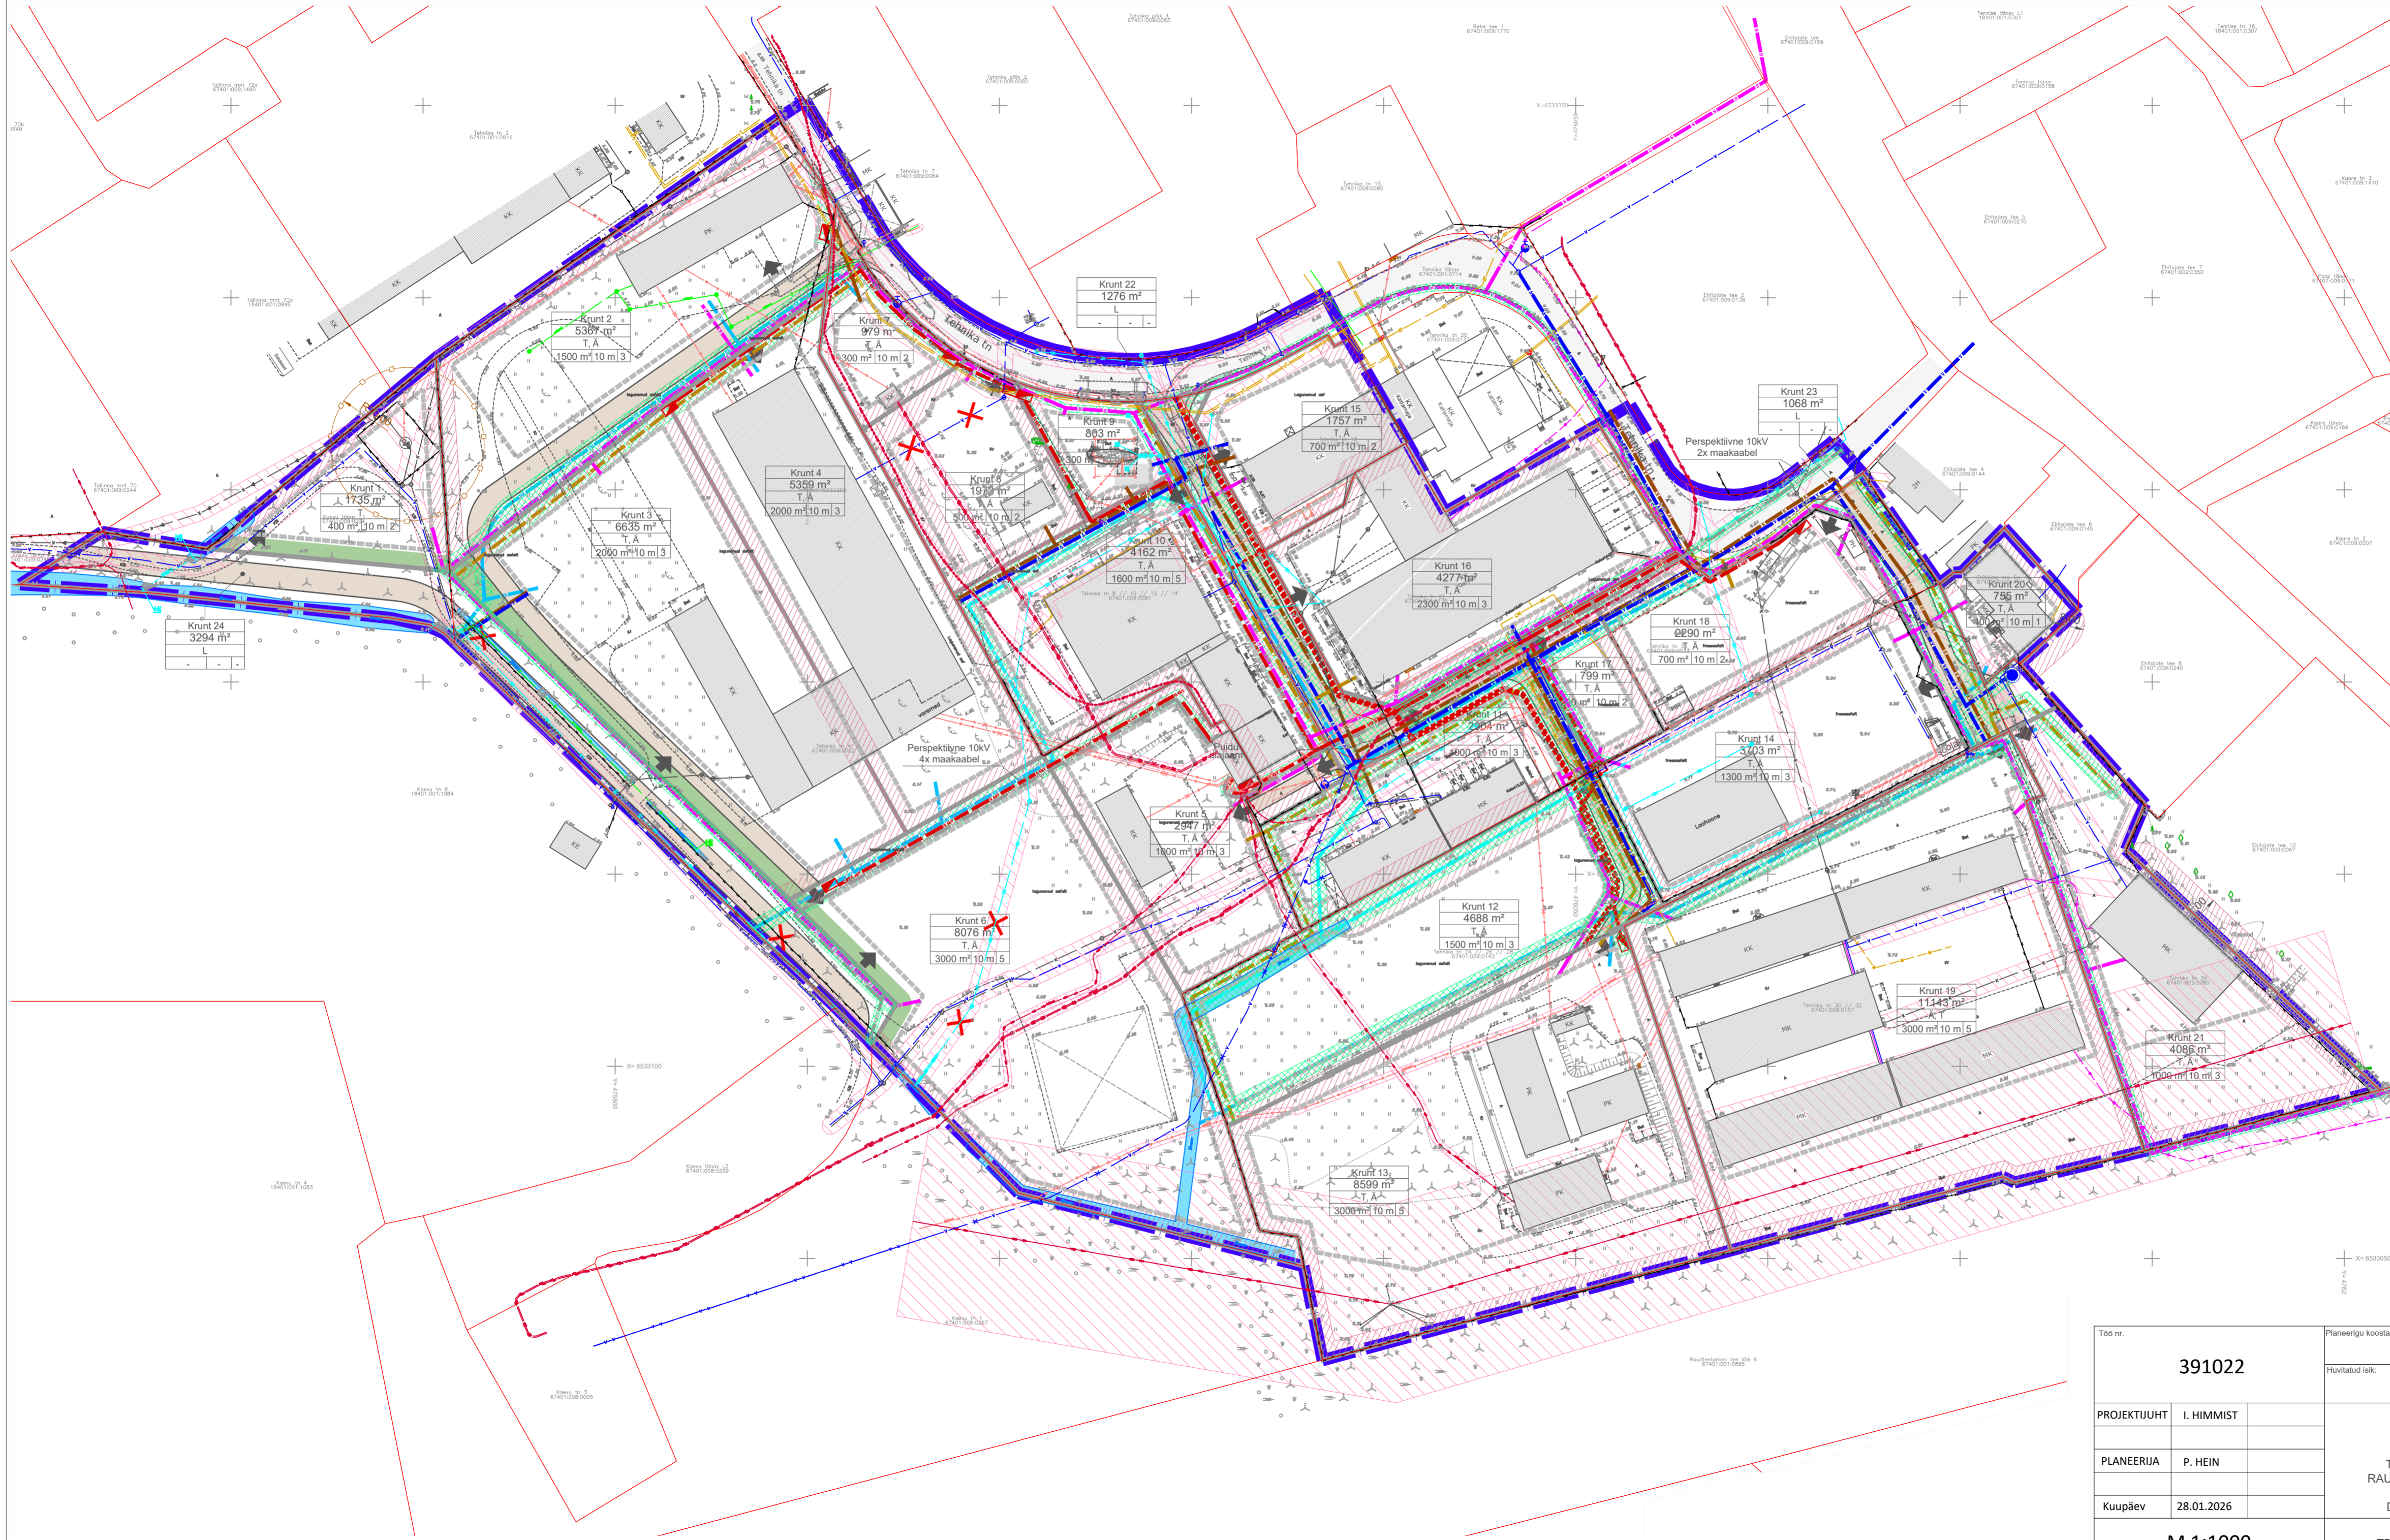


TEHNOVÕRKUDE JOONIS

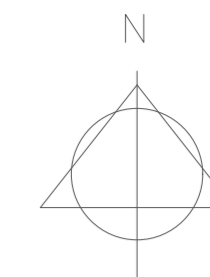

- LEPPEMÄRGID:**
- PLAN. ALA PIIR
 - OLEMASOLEV PIIR
 - OLEMASOLEV TÄNAV
 - OLEMASOLEV HOONE
 - SEADUSJÄRGNE TEEKAITSEVÕONDI PIIR
 - OLEMASOLEV KRAAV
 - OLEMASOLEV SIDEKAABEL
 - OLEMASOLEV KÕRGEPINGEKAABEL
 - OLEMASOLEV MADALPINGEKAABEL
 - OLEMASOLEV KÕRGEPINGE OHULIIN
 - OLEMASOLEV VEETORUSTIK
 - OLEMASOLEV KANALISATSIOONITORUSTIK
 - OLEMASOLEV SURVEKANALISATSIOONITORUSTIK
 - OLEMASOLEV SADEVEEKANALISATSIOONI TORUSTIK
 - OLEMASOLEV DREENITORU
 - OLEMASOLEV KAUGKÜTTETORUSTIK
 - OLEMASOLEV HÜDRANT
 - SEADUSJÄRGNE TEHNORAJATISTE KITSENDUSE ALA
 - SEADUSJÄRGNE REOVEEPUMPLA KUJAJA
 - PLANEERITAVA KRUNDI PIIR
 - TULETÕRJEKUJADEST PÕHJUSTATUD EHTUSPIIRANGUTEGA ALA
 - LIKVIDEERITAV VÕI ÜMBERTÕSTETAV OBJEKT
 - PLANEERITUD HOONESTUSALA
 - PLANEERITUD HOONESTUSALA KUHU TOHIV HOONEID RAJADA TULETÕRJEKESISENA VÕI TULEMÕÜRIGA
 - PLANEERITUD KÕRGHALJASTUSE ALA
 - PLANEERITUD TEE
 - PLANEERITUD JUURDEPÄÄS KRUNDILE
 - PLANEERITUD HÜDRANT
 - | | |
|----------------------------|---|
| Kruunt 6 | KRUNDI NIMI |
| 8086 m ² | KRUNDI SUURUS |
| T, A | KRUNDI SIHTOTSTARVE |
| 3000 m ² 10 m 5 | MAX HOONETE ARV PÕHI-KÕRVALHOONE HOONE MAX KÕRGUS |
 - PLANEERITAV SERVITUUDI VAJADUS TEHNORAJATISTELE
 - PLANEERITUD ELEKTRI LIITUMISKILP
 - PLANEERITUD 0.4 KV MAAKAABEL
 - PLANEERITUD SIDEKANALISATSIOON
 - REKONSTRUEERITAV SADEMEVEETORU
 - PLANEERITUD SADEMEVEETORU
 - PLANEERITUD VEETORUSTIK
 - PLANEERITUD KANALISATSIOONITORUSTIK
 - PLANEERITUD SOOJATORUSTIK
 - PERSPEKTIVNE 10 KV MAAKAABEL

- MÄRKUSED:**
1. ALUSPLAANINA KASUTATUD ATGeo POOLT NOVEMBER 2025 MÕÕDUSTATUD GEODEETILIST ALUSPLAANI, TÕO NR 79-2025
 2. JOONISEL KUJUTATUD RUUMILAHENDUS ON TINGLIK JA TÄPSUSTATAKSE EHTUSPROJEKTIDEGA
 3. JOONISTE JUURDE KUULUB LAHUTAMATU OSANA SELETUSKIRI
 4. JOONISTE VÄLJATRÜKID ON VALGUS- JA NIISKUSTUNDLIKUD

Töö nr.	391022	Planeerigu koostamise korraldaja:	HAAPSALU LINNAVALITSUS		
		Huvitatud isik:	OÜ HOOVIVARA		
PROJEKTUÜHT	I. HIMMIST	LÄÄNE MAAKOND HAAPSALU LINN UUEMÕISA ALEVIK TEHNIKA TÄNAVA JA RAUDTEETAMMI VAHELISE PIIRKONNA DETAILPLANEERING	STAAD.	LEHT	LEHTI
PLANEERIJAJA	P. HEIN		PLAN.	4	4
Kuupäev	28.01.2026		MKA tegevusala PT 2102005 MTR: EEP003326; ELK000027 EL10207096-0001; EP10207096-0001		
M 1:1000		TEHNOVÕRKUDE JOONIS	Klotoid OÜ Reg kood 10207096 Raha 5, Kuresaare 93819 453 3723 / 508 4488 klotoid@klotoid.ee / www.klotoid.ee		

