



01

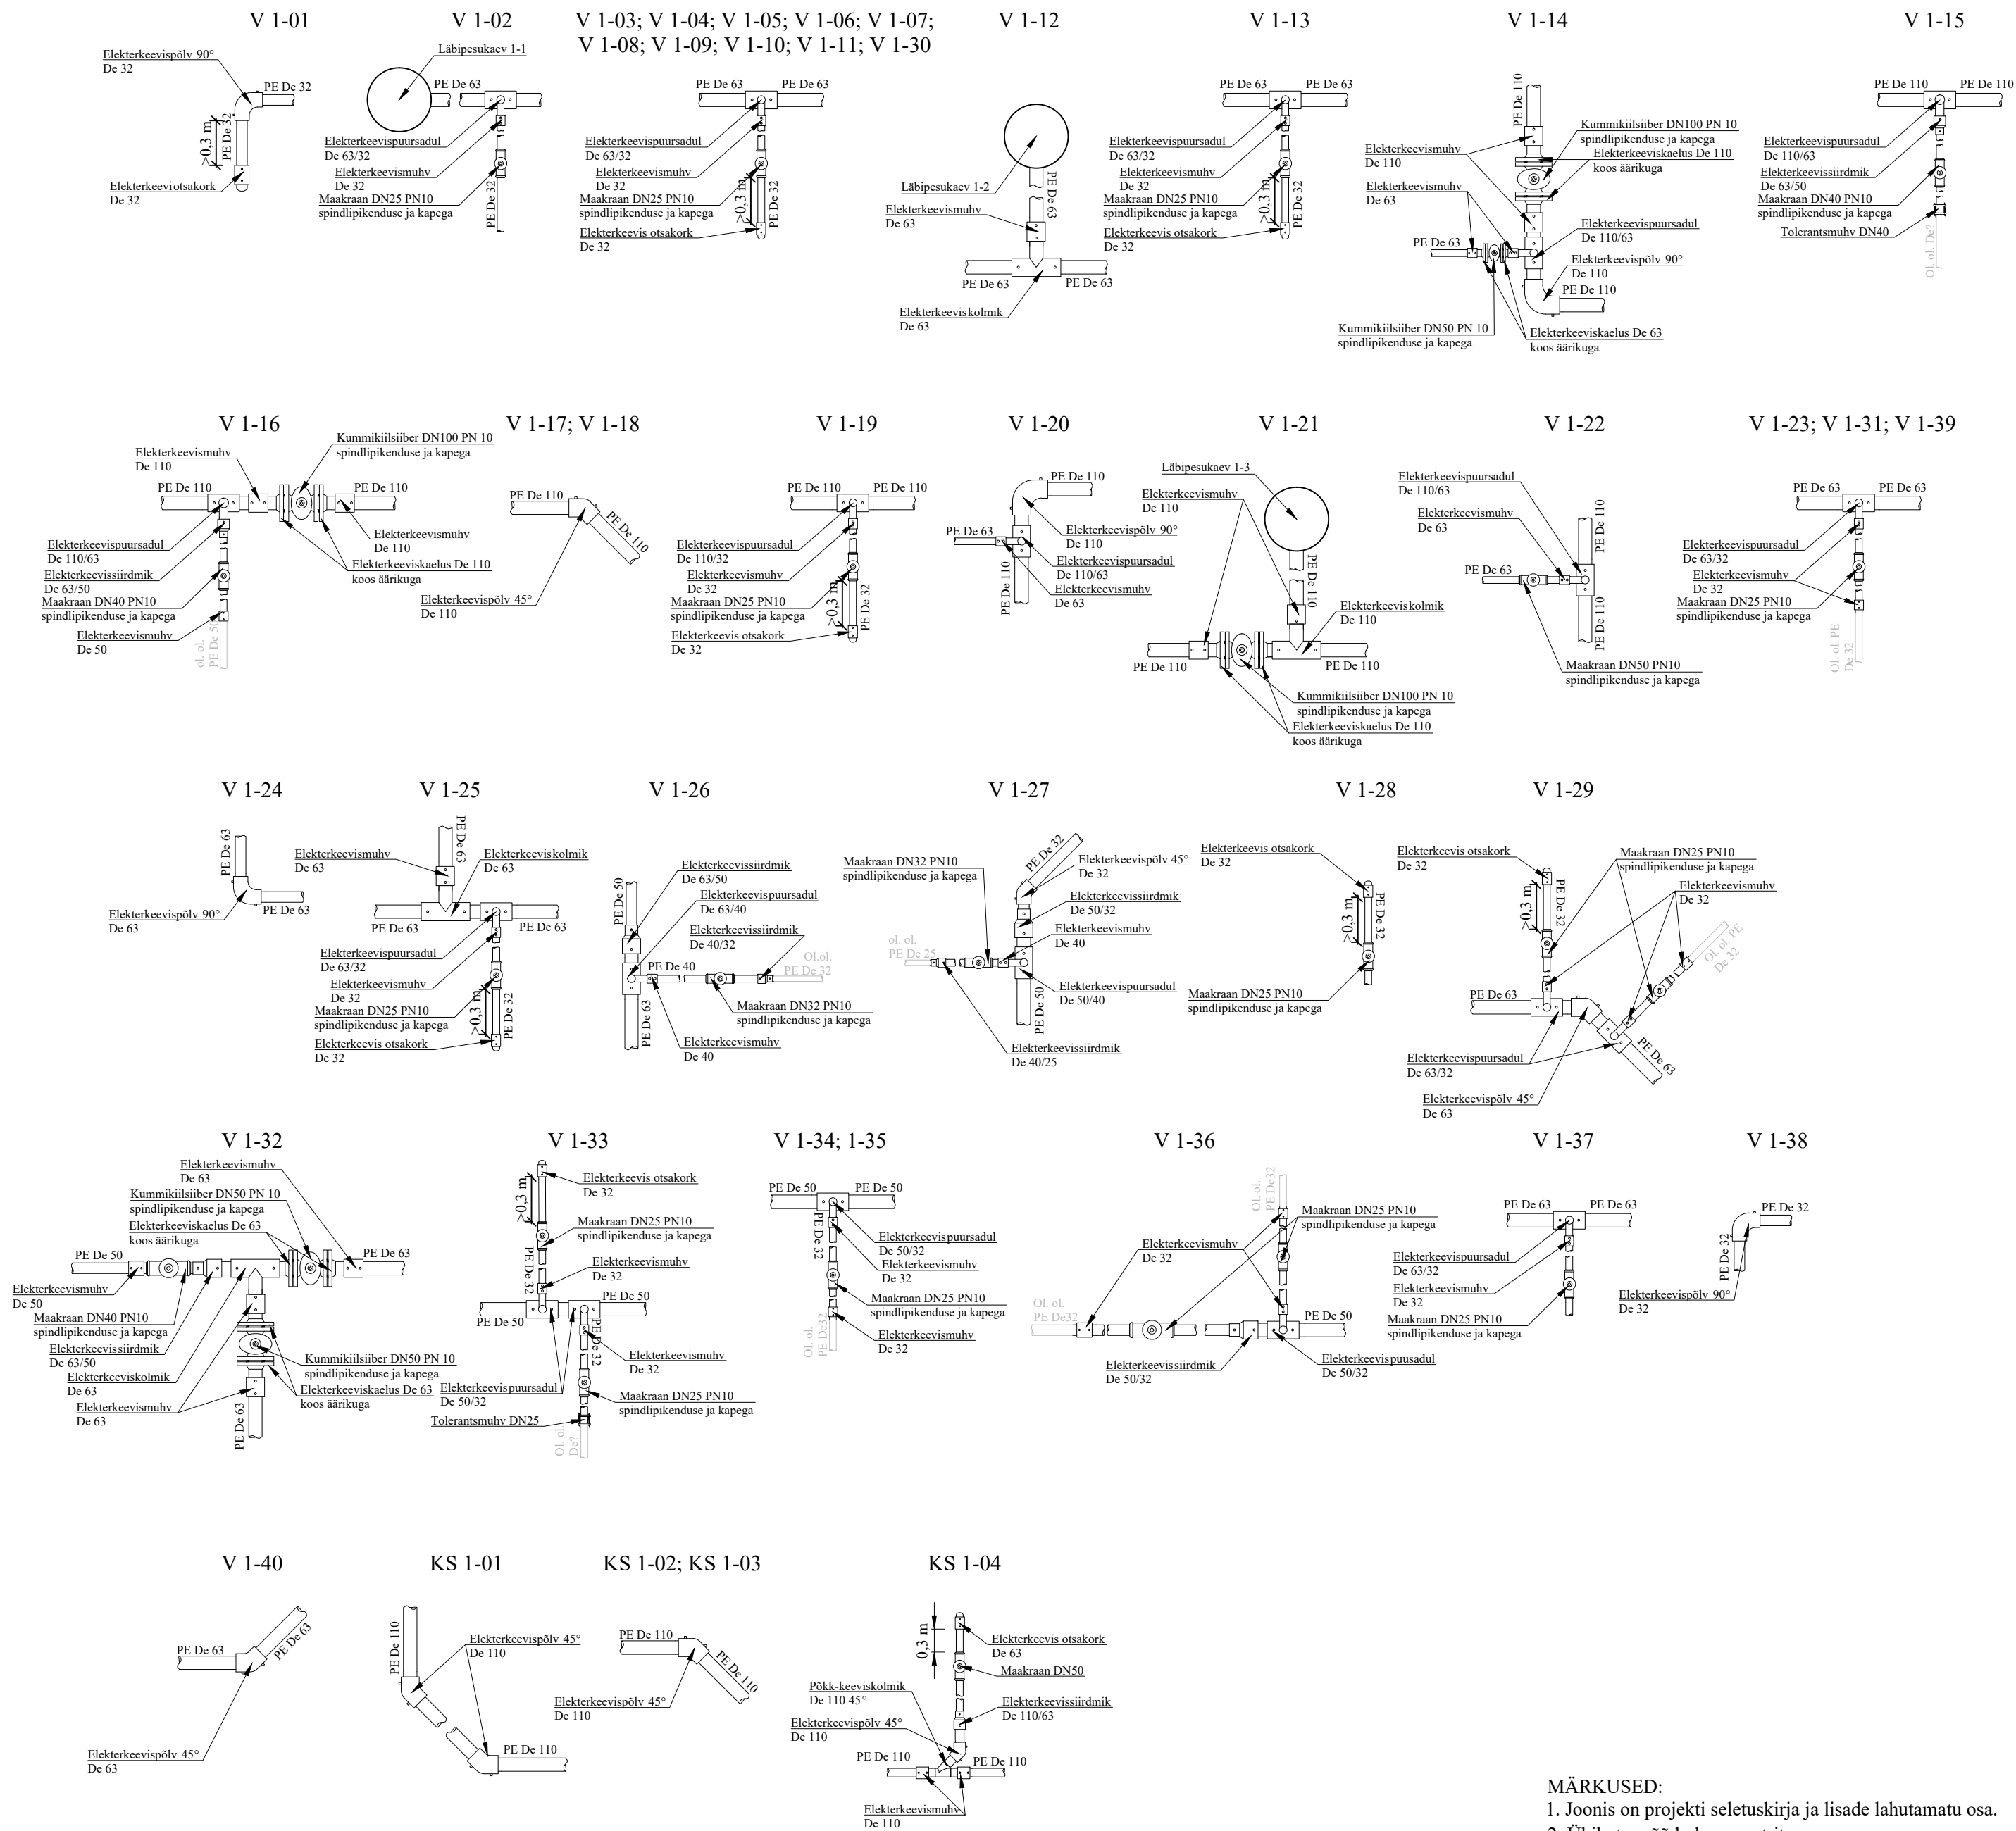

MÄRKUSED:

- Joonis on projekti seletuskirja ja lisade lahutamatu osa.
- Ühikuta mõõdud on meetrites.

 <b>KESKKOND &amp; PARTNERID OÜ</b> Reg. nr. 11006388 Vasara 50, Tartu 50113 Tel. 733 0350; info@mahutid.ee Vastutav spetsialist <b>Lauri Aim</b>	Tellija	AS Emajõe Veevärk		Peatöövõtja	Wesico Project OÜ		Töö nr.	011/2024
	Projekt	Maarja-Magdaleena küla vee- ja kanalisatsioonitoristikud					Maarja-Magdaleena küla Tartu vald Tartumaa	
	Projekti juht	Lauri Aim					Tööprojekt	
	Fail	0112024_TP	Kuupäev	05.06.2024	Mõõt		Joonis	VK-7-01