
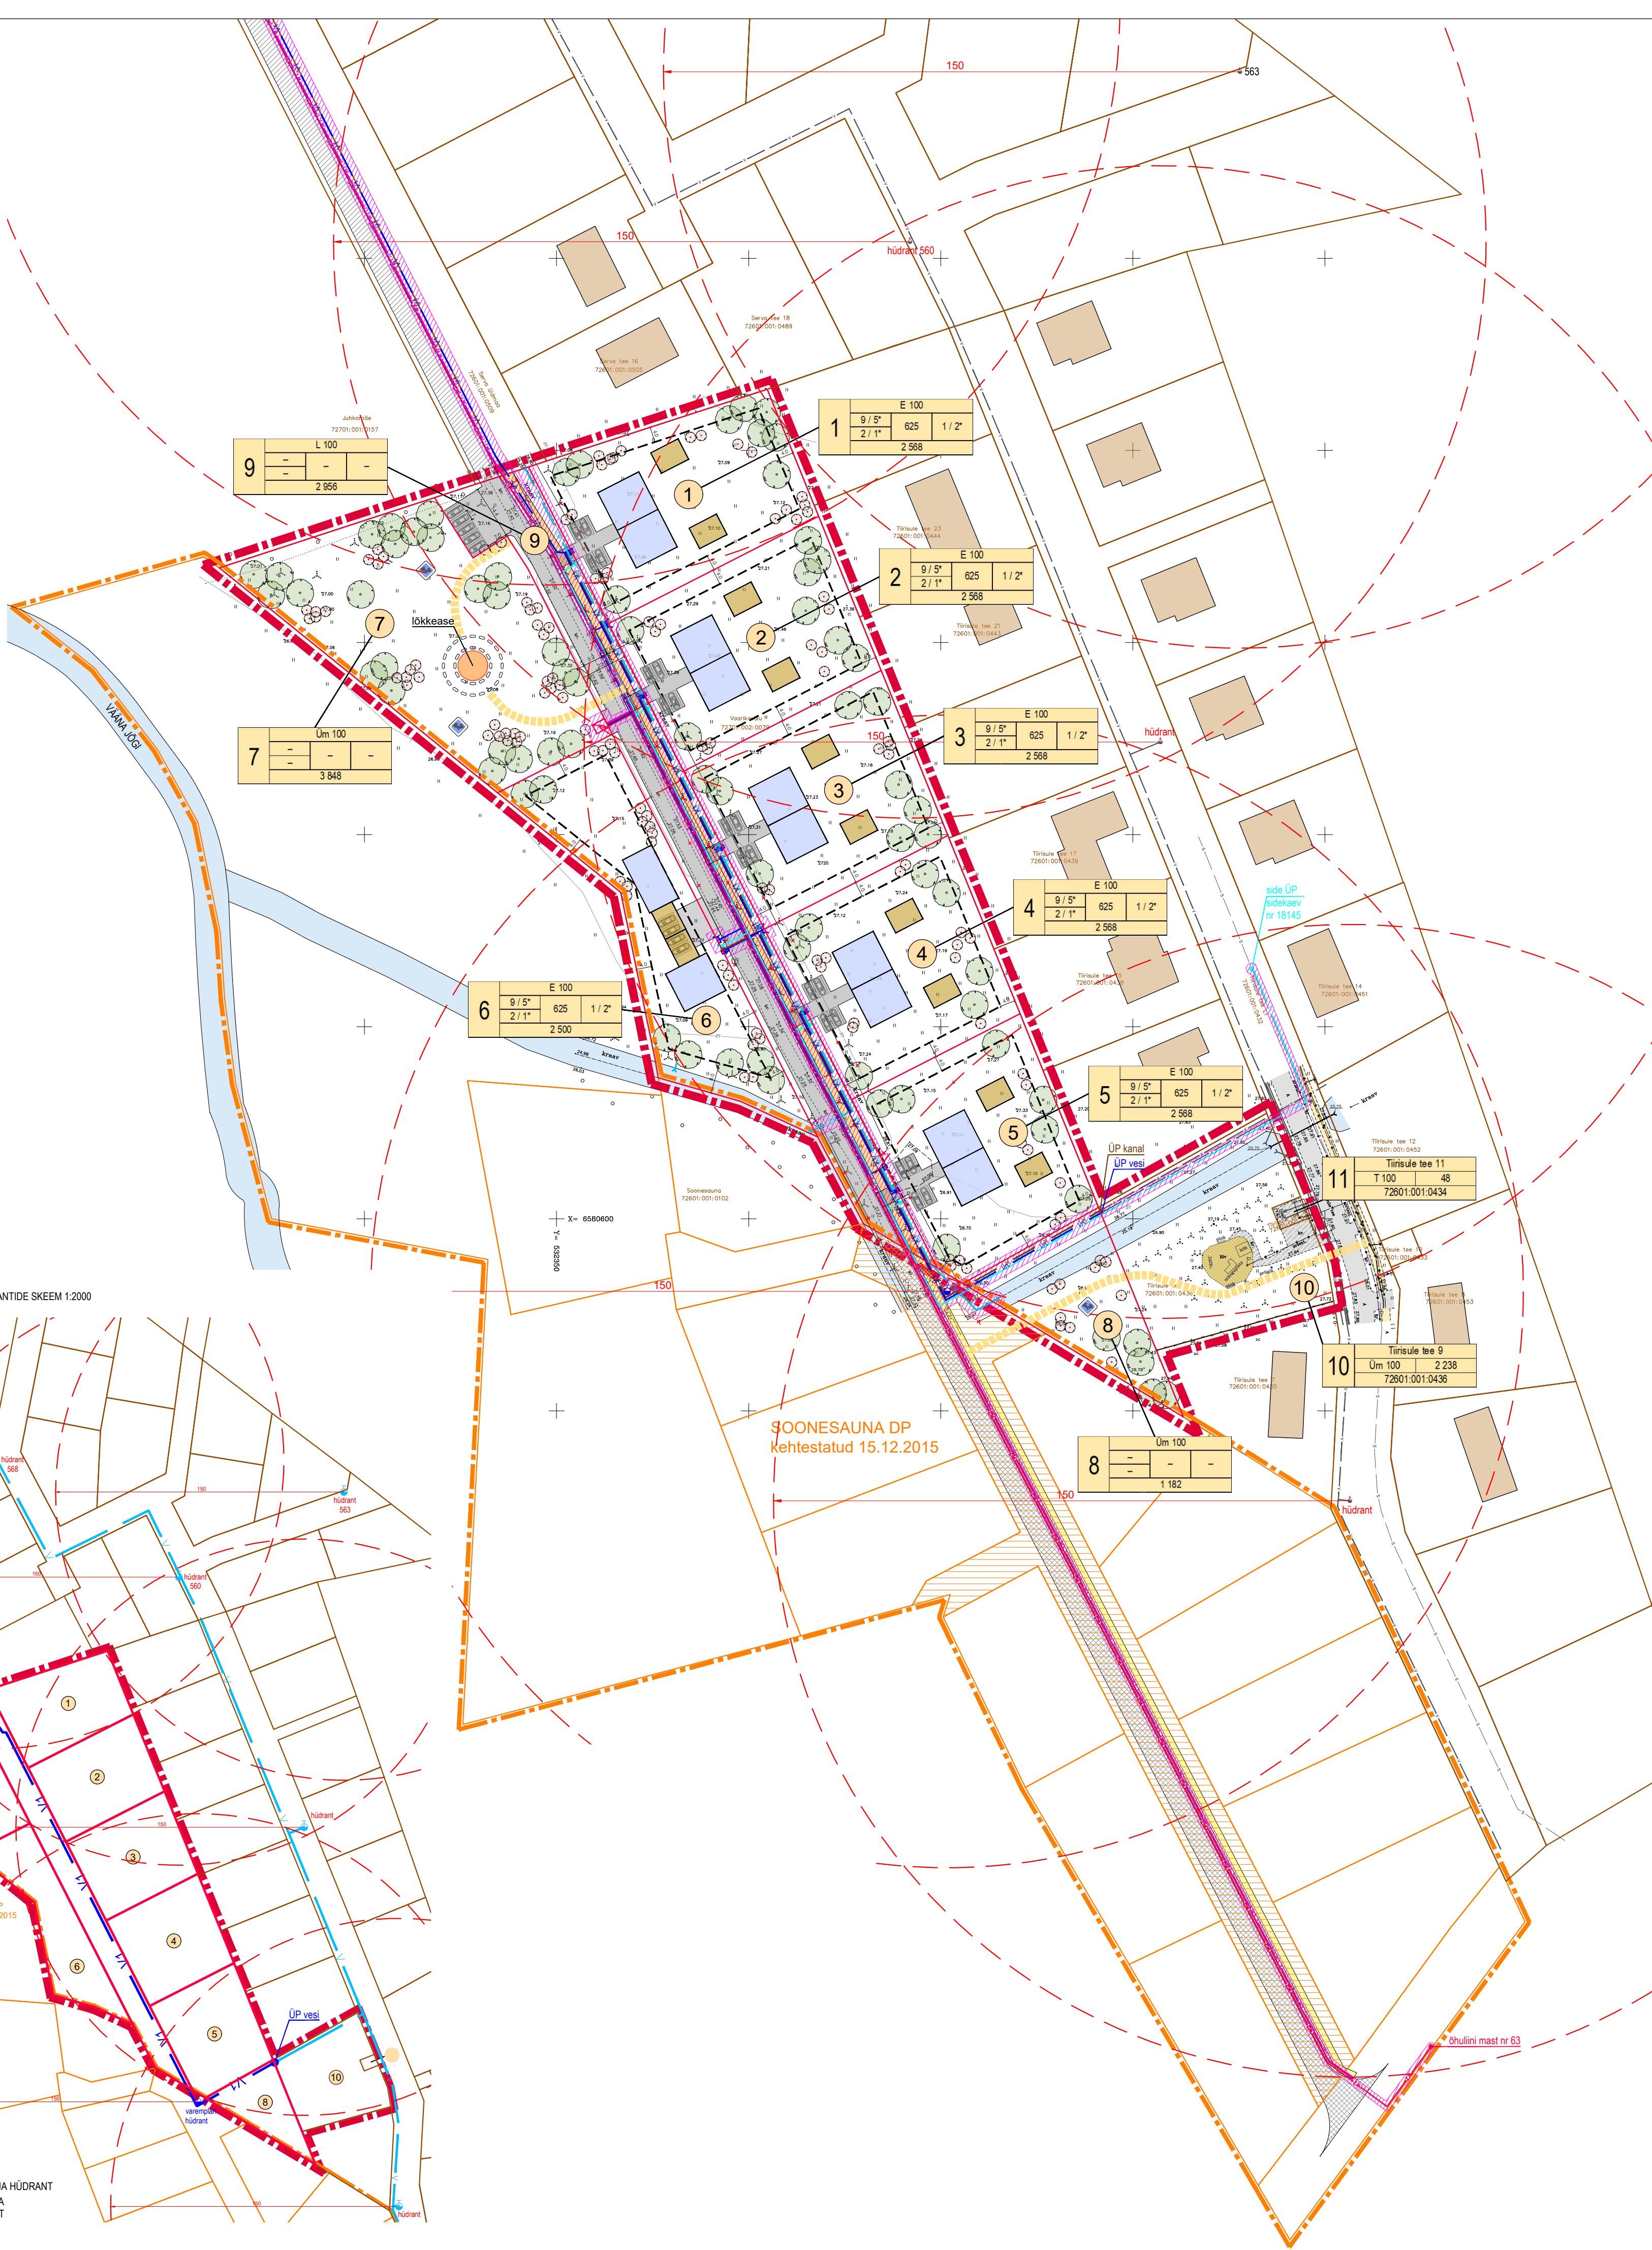
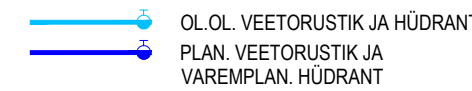


Koostaja	Sven Väidlaug	Joonistaja nimetus	Mõõtkas: 1:500
Kandjale	Ardo Anumäe	Töö nr.	Stadium: Kuupäev:
		1222-62-G	GEODEESIA 19.07.2022.
			Leht: 1

OLEMASOLEVAD JA PLANEERITUD KITSENDUSED	
pos	kitsendused ja piirangud
1	Servituutivajadusega ala plan. sademeveekanalisatsioonist tontustiku rajamiseks ja hooldamiseks kaltevee vooli ulatuses 2 m tontustikut mõlemale poole võrguväldja kasuks. Servituutivajadusega ala plan. elektri liitumis- ja jaotuskiibi paigaldamiseks ja hooldamiseks kaltevee vooli ulatuses 2 m sademest võrguväldja kasuks.
2	Servituutivajadusega ala plan. sademeveekanalisatsioonist tontustiku rajamiseks ja hooldamiseks kaltevee vooli ulatuses 2 m tontustikut mõlemale poole võrguväldja kasuks. Servituutivajadusega ala plan. elektri liitumis- ja jaotuskiibi paigaldamiseks ja hooldamiseks kaltevee vooli ulatuses 2 m sademest võrguväldja kasuks.
3	Servituutivajadusega ala plan. sademeveekanalisatsioonist tontustiku rajamiseks ja hooldamiseks kaltevee vooli ulatuses 2 m tontustikut mõlemale poole võrguväldja kasuks. Servituutivajadusega ala plan. elektri liitumis- ja jaotuskiibi paigaldamiseks ja hooldamiseks kaltevee vooli ulatuses 2 m sademest võrguväldja kasuks.
4	Servituutivajadusega ala plan. sademeveekanalisatsioonist tontustiku rajamiseks ja hooldamiseks kaltevee vooli ulatuses 2 m tontustikut mõlemale poole võrguväldja kasuks. Servituutivajadusega ala plan. elektri liitumis- ja jaotuskiibi paigaldamiseks ja hooldamiseks kaltevee vooli ulatuses 2 m sademest võrguväldja kasuks.
5	Servituutivajadusega ala plan. sademeveekanalisatsioonist tontustiku rajamiseks ja hooldamiseks kaltevee vooli ulatuses 2 m tontustikut mõlemale poole võrguväldja kasuks. Servituutivajadusega ala plan. elektri liitumis- ja jaotuskiibi paigaldamiseks ja hooldamiseks kaltevee vooli ulatuses 2 m sademest võrguväldja kasuks.
6	Olemasolev ja salitaatv kraav krundi ettepoole. Servituutivajadusega ala plan. elektri liitumis- ja jaotuskiibi paigaldamiseks ja hooldamiseks kaltevee vooli ulatuses 2 m sademest võrguväldja kasuks. Väina jõe kalda piiranguvöönd 100 m. III kategooria kaltesuulse liigi Euphydryas aurinia (teelehe-mosaiklibikas) elupaik. Maakitsus on ette nähtud avaliku kasutusse.
7	Servituutivajadusega ala plan. komplektajamaa paigaldamiseks ja hooldamiseks kaltevee vooli ulatuses 2 m sademest võrguväldja kasuks. Väina jõe kalda piiranguvöönd 100 m. Väina jõe kaldal ehituskeelvöönd 50 m. III kategooria kaltesuulse liigi Euphydryas aurinia (teelehe-mosaiklibikas) elupaik. Maakitsus on ette nähtud avaliku kasutusse. Olemasolev ja osaliselt salitaatv kraav.
8	Servituutivajadusega ala plan. veetontustiku rajamiseks ja hooldamiseks kaltevee vooli ulatuses 2 m tontustikut mõlemale poole võrguväldja kasuks. Servituutivajadusega ala plan. kanalisatsioonitontustiku rajamiseks ja hooldamiseks kaltevee vooli ulatuses 2 m tontustikut mõlemale poole võrguväldja kasuks. Servituutivajadusega ala plan. sademeveekanalisatsioonist tontustiku rajamiseks ja hooldamiseks kaltevee vooli ulatuses 2 m tontustikut mõlemale poole võrguväldja kasuks. Servituutivajadusega ala plan. sidekanalisatsioonist tontustiku rajamiseks ja hooldamiseks kaltevee vooli ulatuses 1 m tontustikut mõlemale poole võrguväldja kasuks. Maakitsus on ette nähtud avaliku kasutusse. III kategooria kaltesuulse liigi Euphydryas aurinia (teelehe-mosaiklibikas) elupaik. Väina jõe kaldal piiranguvöönd 100 m.
9	Servituutivajadusega ala plan. veetontustiku rajamiseks ja hooldamiseks kaltevee vooli ulatuses 2 m tontustikut mõlemale poole võrguväldja kasuks. Servituutivajadusega ala plan. kanalisatsioonitontustiku rajamiseks ja hooldamiseks kaltevee vooli ulatuses 2 m tontustikut mõlemale poole võrguväldja kasuks. Servituutivajadusega ala plan. sademeveekanalisatsioonist tontustiku rajamiseks ja hooldamiseks kaltevee vooli ulatuses 2 m tontustikut mõlemale poole võrguväldja kasuks. Servituutivajadusega ala plan. sidekanalisatsioonist tontustiku rajamiseks ja hooldamiseks kaltevee vooli ulatuses 1 m tontustikut mõlemale poole võrguväldja kasuks. Servituutivajadusega ala plan. komplektajamaa paigaldamiseks ja hooldamiseks kaltevee vooli ulatuses 2 m sademest võrguväldja kasuks. Servituutivajadusega ala 10 kV maakabellini paigaldamiseks ja hooldamiseks kaltevee vooli ulatuses 1 m kaablist mõlemale poole võrguväldja kasuks. Servituutivajadusega ala 0,4 kV maakabellini paigaldamiseks ja hooldamiseks kaltevee vooli ulatuses 1 m kaablist mõlemale poole võrguväldja kasuks. Servituutivajadusega ala plan. elektri liitumis- ja jaotuskiibi paigaldamiseks ja hooldamiseks kaltevee vooli ulatuses 2 m sademest võrguväldja kasuks. Servituutivajadusega ala perspektiivsete 10 kV ja 0,4 kV maakabellide paigaldamiseks ja hooldamiseks kaltevee vooli ulatuses 1 m kaablist mõlemale poole võrguväldja kasuks. Servituutivajadusega ala plan. tänavavalgustuskaabli ja lampide paigaldamiseks ja hooldamiseks kaltevee vooli ulatuses 1 m kaablist mõlemale poole võrguväldja kasuks. Servituutivajadusega ala plan. sidekanalisatsioonist tontustiku rajamiseks ja hooldamiseks kaltevee vooli ulatuses 1 m tontustikut mõlemale poole võrguväldja kasuks.
10 (Sae vald kuu/lu Tiiruse tee 9)	Olemasolev ja osaliselt salitaatv kraav. Kitsik kasutusõigus Aktiaseks KOVEK (registrikood 10396123) kasuks. Asjaõigusseaduse § 158¹ järele tähtsuti kitsik kasutusõigus tehnohorajate (vee- ja drenaažitontustiku, suuve- ja roovee- ja sademeveekanalisatsioonist ja roovepumpala) rajamiseks, omaniks ja valdamiseks vastavalt 27.05.2021 aastal sõlmitud lepingu punktide 4 ja lepingu lisade nr 2 olevale planele.
11 (AS KOVEK-ke kuu/lu Tiiruse tee 11)	Servituutivajadusega ala plan. sidekanalisatsioonist tontustiku rajamiseks ja hooldamiseks kaltevee vooli ulatuses 1 m tontustikut mõlemale poole võrguväldja kasuks. Kitsik kasutusõigus tehnohorajate võrjastate seadmiseks Elektriiv OÜ (registrikood 11050857) kasuks. Asjaõigusseaduse § 158¹ järele tähtsuti kitsik kasutusõigus elektripaigaldiste majandamiseks elektriiv OÜ järele võetud ulatuses vastavalt 16.05.2019 lepingu punktidele 3 ja 4 ning lepingu lisade nr 2 ja 3 olemasolevale planele. Kitsik kasutusõigus Aktiaseks KOVEK (registrikood 10396123) kasuks. Asjaõigusseaduse § 158¹ tähtsuti kitsik kasutusõigus tehnohorajate (veetontustiku, suuve- ja rooveekanalisatsioonist ja roovepumpala) rajamiseks, omaniks ja valdamiseks vastavalt 27.05.2021 aastal sõlmitud lepingu punktide 5 ja lepingu lisade nr 2 olevale planele.
OP lahendused tingitud kitsendused väljaspool planeeringuala	
Tiiruse tee L1	Servituutivajadusega ala plan. sidekanalisatsioonist tontustiku rajamiseks ja hooldamiseks kaltevee vooli ulatuses 1 m tontustikut mõlemale poole võrguväldja kasuks. Sae Vallivalitsuse 08.02.2023 korraldusega nr 123 seadnud suundaldule ala avalikult kasutatava tee (sõidu- ja jalgsi ning tänavavalgustuse) talumise kohustuse kehtestamiseks.
Soonesauna	Servituutivajadusega ala plan. veetontustiku rajamiseks ja hooldamiseks kaltevee vooli ulatuses 2 m tontustikut mõlemale poole võrguväldja kasuks. Servituutivajadusega ala plan. kanalisatsioonitontustiku rajamiseks ja hooldamiseks kaltevee vooli ulatuses 2 m tontustikut mõlemale poole võrguväldja kasuks. Servituutivajadusega ala 10 kV maakabellini paigaldamiseks ja hooldamiseks kaltevee vooli ulatuses 1 m kaablist mõlemale poole võrguväldja kasuks. Servituutivajadusega ala perspektiivsete 10 kV ja 0,4 kV maakabellide paigaldamiseks ja hooldamiseks kaltevee vooli ulatuses 1 m kaablist mõlemale poole võrguväldja kasuks. Servituutivajadusega ala tänavavalgustuskaabli ja lampide paigaldamiseks ja hooldamiseks kaltevee vooli ulatuses 1 m kaablist mõlemale poole võrguväldja kasuks.
Kotka kerge L3	Servituutivajadusega ala plan. sidekanalisatsioonist tontustiku rajamiseks ja hooldamiseks kaltevee vooli ulatuses 1 m tontustikut mõlemale poole võrguväldja kasuks. Plan. sõidu- ja jalgsi avalik kasutus. Servituutivajadusega ala 10 kV maakabellini paigaldamiseks ja hooldamiseks kaltevee vooli ulatuses 1 m kaablist mõlemale poole võrguväldja kasuks. Servituutivajadusega ala 0,4 kV maakabellini paigaldamiseks ja hooldamiseks kaltevee vooli ulatuses 1 m kaablist mõlemale poole võrguväldja kasuks. Servituutivajadusega ala perspektiivsete 10 kV ja 0,4 kV maakabellide paigaldamiseks ja hooldamiseks kaltevee vooli ulatuses 1 m kaablist mõlemale poole võrguväldja kasuks.
Juhkomaä tee	Plan. sõidutee avalik kasutus. Servituutivajadusega ala plan. veetontustiku rajamiseks ja hooldamiseks kaltevee vooli ulatuses 2 m tontustikut mõlemale poole võrguväldja kasuks. Servituutivajadusega ala plan. tänavavalgustuskaabli ja lampide paigaldamiseks ja hooldamiseks kaltevee vooli ulatuses 1 m kaablist mõlemale poole võrguväldja kasuks. Servituutivajadusega ala perspektiivsete 10 kV ja 0,4 kV maakabellide paigaldamiseks ja hooldamiseks kaltevee vooli ulatuses 1 m kaablist mõlemale poole võrguväldja kasuks.
Kaaski tee L5	Plan. sõidutee avalik kasutus. Servituutivajadusega ala tänavavalgustuskaabli ja lampide paigaldamiseks ja hooldamiseks kaltevee vooli ulatuses 1 m kaablist mõlemale poole võrguväldja kasuks. Servituutivajadusega ala perspektiivsete 10 kV ja 0,4 kV maakabellide paigaldamiseks ja hooldamiseks kaltevee vooli ulatuses 1 m kaablist mõlemale poole võrguväldja kasuks.

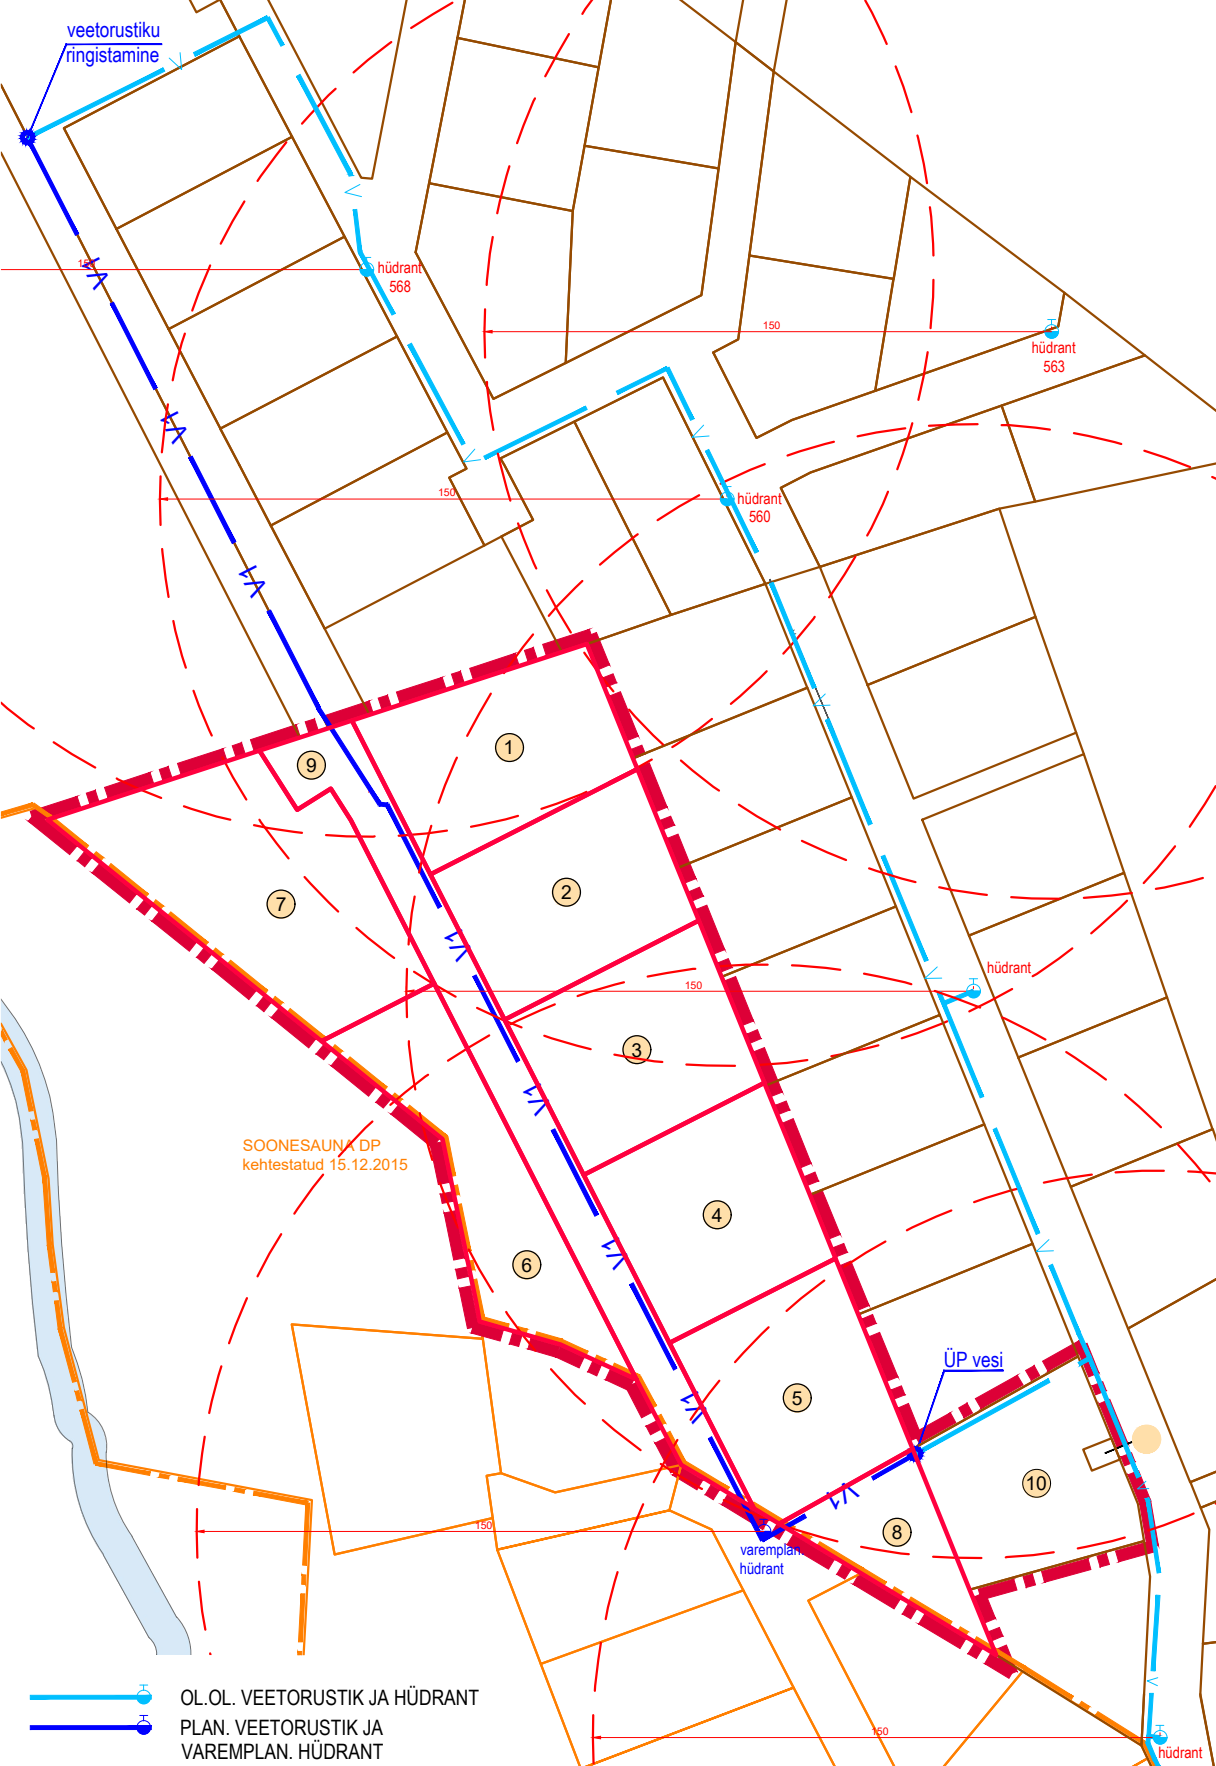

PLANEERINGUALA KOONDNÄITAJAD	
Planeeritud maa-ala suurus:	2,56 ha
Kruntide arv:	11
<i>elamumaa:</i>	6
<i>üldkasutatav maa:</i>	3
<i>transpordimaa:</i>	1
<i>tootmismaa:</i>	1
Kruntide bilanss m²:	25612
<i>elamumaa:</i>	15 340
<i>üldkasutatav maa:</i>	7 268
<i>transpordimaa:</i>	2 956
<i>tootmismaa:</i>	48
Kruntide bilanss %:	100
<i>elamumaa:</i>	59,9
<i>üldkasutatav maa:</i>	28,4
<i>transpordimaa:</i>	11,5
<i>tootmismaa:</i>	0,2
Hoonete suurim lubatud arv:	18
<i>kaksikelamud:</i>	6
<i>abihooned:</i>	12
Eluasemeüksuste arv:	12
Hoonete korusselisus:	
<i>elamud:</i>	2
<i>abihooned:</i>	1
Hoonete kõrgus m:	
<i>elamud:</i>	9
<i>abihooned:</i>	5
Hoonete ehitisealune pind m²:	3 750
Täisehitusprotsent hoonestatavatel kruntidel:	24,4
Täisehitusprotsent planeeringualal:	14,6

PLANEERINGULA HENDUSE LEPPEMÄRGID:

	PLANEERINGUALA PIIRI ESITUSKUUVI
	PLAN. KRUNDI PIIR
	PLAN. LIKVIDEERTAV OBJEKT
	PLAN. JUURDEPÄÄTUSEE
	PLAN. KERGLIKLUKSTEE
	PLAN. JALGTEE VÕIMALIK ASUKOHT
	PLAN. HOONESTUSALA PIIR
	PLAN. KAKSIKELAMJU VÕIMALIK ASUKOHT
	PLAN. ABIHOONE VÕIMALIK ASUKOHT
	PLAN. KÕRG- JA KESKMISEE HALJASTUSE VÕIMAL. ASUKOHT
	PLAN. LASTE MÄNGUVALJAK
	PLAN. PARKIMISKOHT

pos	kõrgus m	ehitusala	hoonete	PLAN, EHTUSÕIGUS
	max korus	pindala m ²	arv	
	krundi suurus m ²			
* abihoonete näitajad				

ARENDAJA POOLT VÄLJAEHITATAV ASF.
JUURDEPÄÄSUTEE
ARENDAJA POOLT VÄLJAEHITATAV ASF.
KERGLIIKLUSTEE
ARENDAJA POOLT VÄLJAEHITATAV KUU
TEE

PLANEERITUD TEHNOVÕRGUD:

	V1	VEETORUSTIK JA LIITUMISPUNKT
	K1	KANALISATSIOONTORUSTIK JA LIITUMISPUNKT
	K2	SADEKANAL TORU OL.OL. KRAAVI ASENDAMISE
		ALAJAAM
	M2	10 KV MAAKAABEL
		PERSP. 10 KV JA 0,4 KV MAAKAABLITE KORIDOR
	M1	MP. KAABEL JA LIITUMIS-JAOTUSKILP
	N1.1	TÄNAVAVALGUSTUSE KAABEL
	S1	SIDEKANALISATSIOON JA LIITUMISPUNKT
		PLAN. TEHNOVÕRDE KAITSEVÕÕND /
		VAJADUSEL SERVITUUDIALA

ALUSANDMETE LEPPEMÄRGID

	SOONEASAUNA KEHTESTATUD DP ALA PIIR
	SOONEASAUNA DP PLANEERITUD KRUND
	OL.OL. SUNDVALDUSE ALA
	OL.OL. KINNISTU PIIR
	OL.OL. JÕGI, KRAAV
	OL.OL. HOONE
	OL.OL. ASFALTEE
	OL.OL. KRUSATEE
	OL.OL. JALGTEE
	OL.OL. LIIVPLATS

OLEMASOLEVAD TEHNOVÕRGUD:

—●—	SURVEKANALISATSIONI TORUSTIK
—○—	KANALISATSIONITORUSTIK
—◇—	VEETORUSTIK JA HÜDRANT
—□—	SADEMEVEEKANALISATSIONI TORUST
—■—	DRENAAZITORUSTIK
—●—	MP. KAABEL
—■—	SIDETRASS

MÄRKUSED
Tehnovõrkude lahendus on põhimõtteline ja täpsustatakse ehitusprojektide koostamise käigus.

 Guru Projekt OÜ Laii tn 2-14 Tallinn 10133 tel 6544 4414 info@guruprojekt.ee		Töö nr.: DP 276-2022 Töö nimetus: VAARIKAVALU KATASTRIKÜSUSE JA LÄHIALA DETAILPLANEERING		Joonise nr.: DP-6 Staadium: DP
Koostamise korraldaja: Saue Valavalitsus , reg 77000430 Küllase tn 8, Saue linn 76505, Saue vald info@sauevald.ee, 6700180		Objekt asukoht: JARUMAJA, SAUE VALD, ALLIKU KÜLA, VAARIKAVALU, TIIRISULE TEE 9 JA TIIRISULE TEE 11		
Huvitatud isik: Vaarikavalu Arendus OÜ , reg 16506666 Kopli tn 6-101, Põhja-Tallinn, 10412 taneli.samela@pesavki.ee		25.04.2024		
Arh. I. Rebane	Joonise nimetus: TEHNOVÕRÜKUDE KOONDPLAAN			Mõõtkava: 1:1000
Arh. R. Salu				