


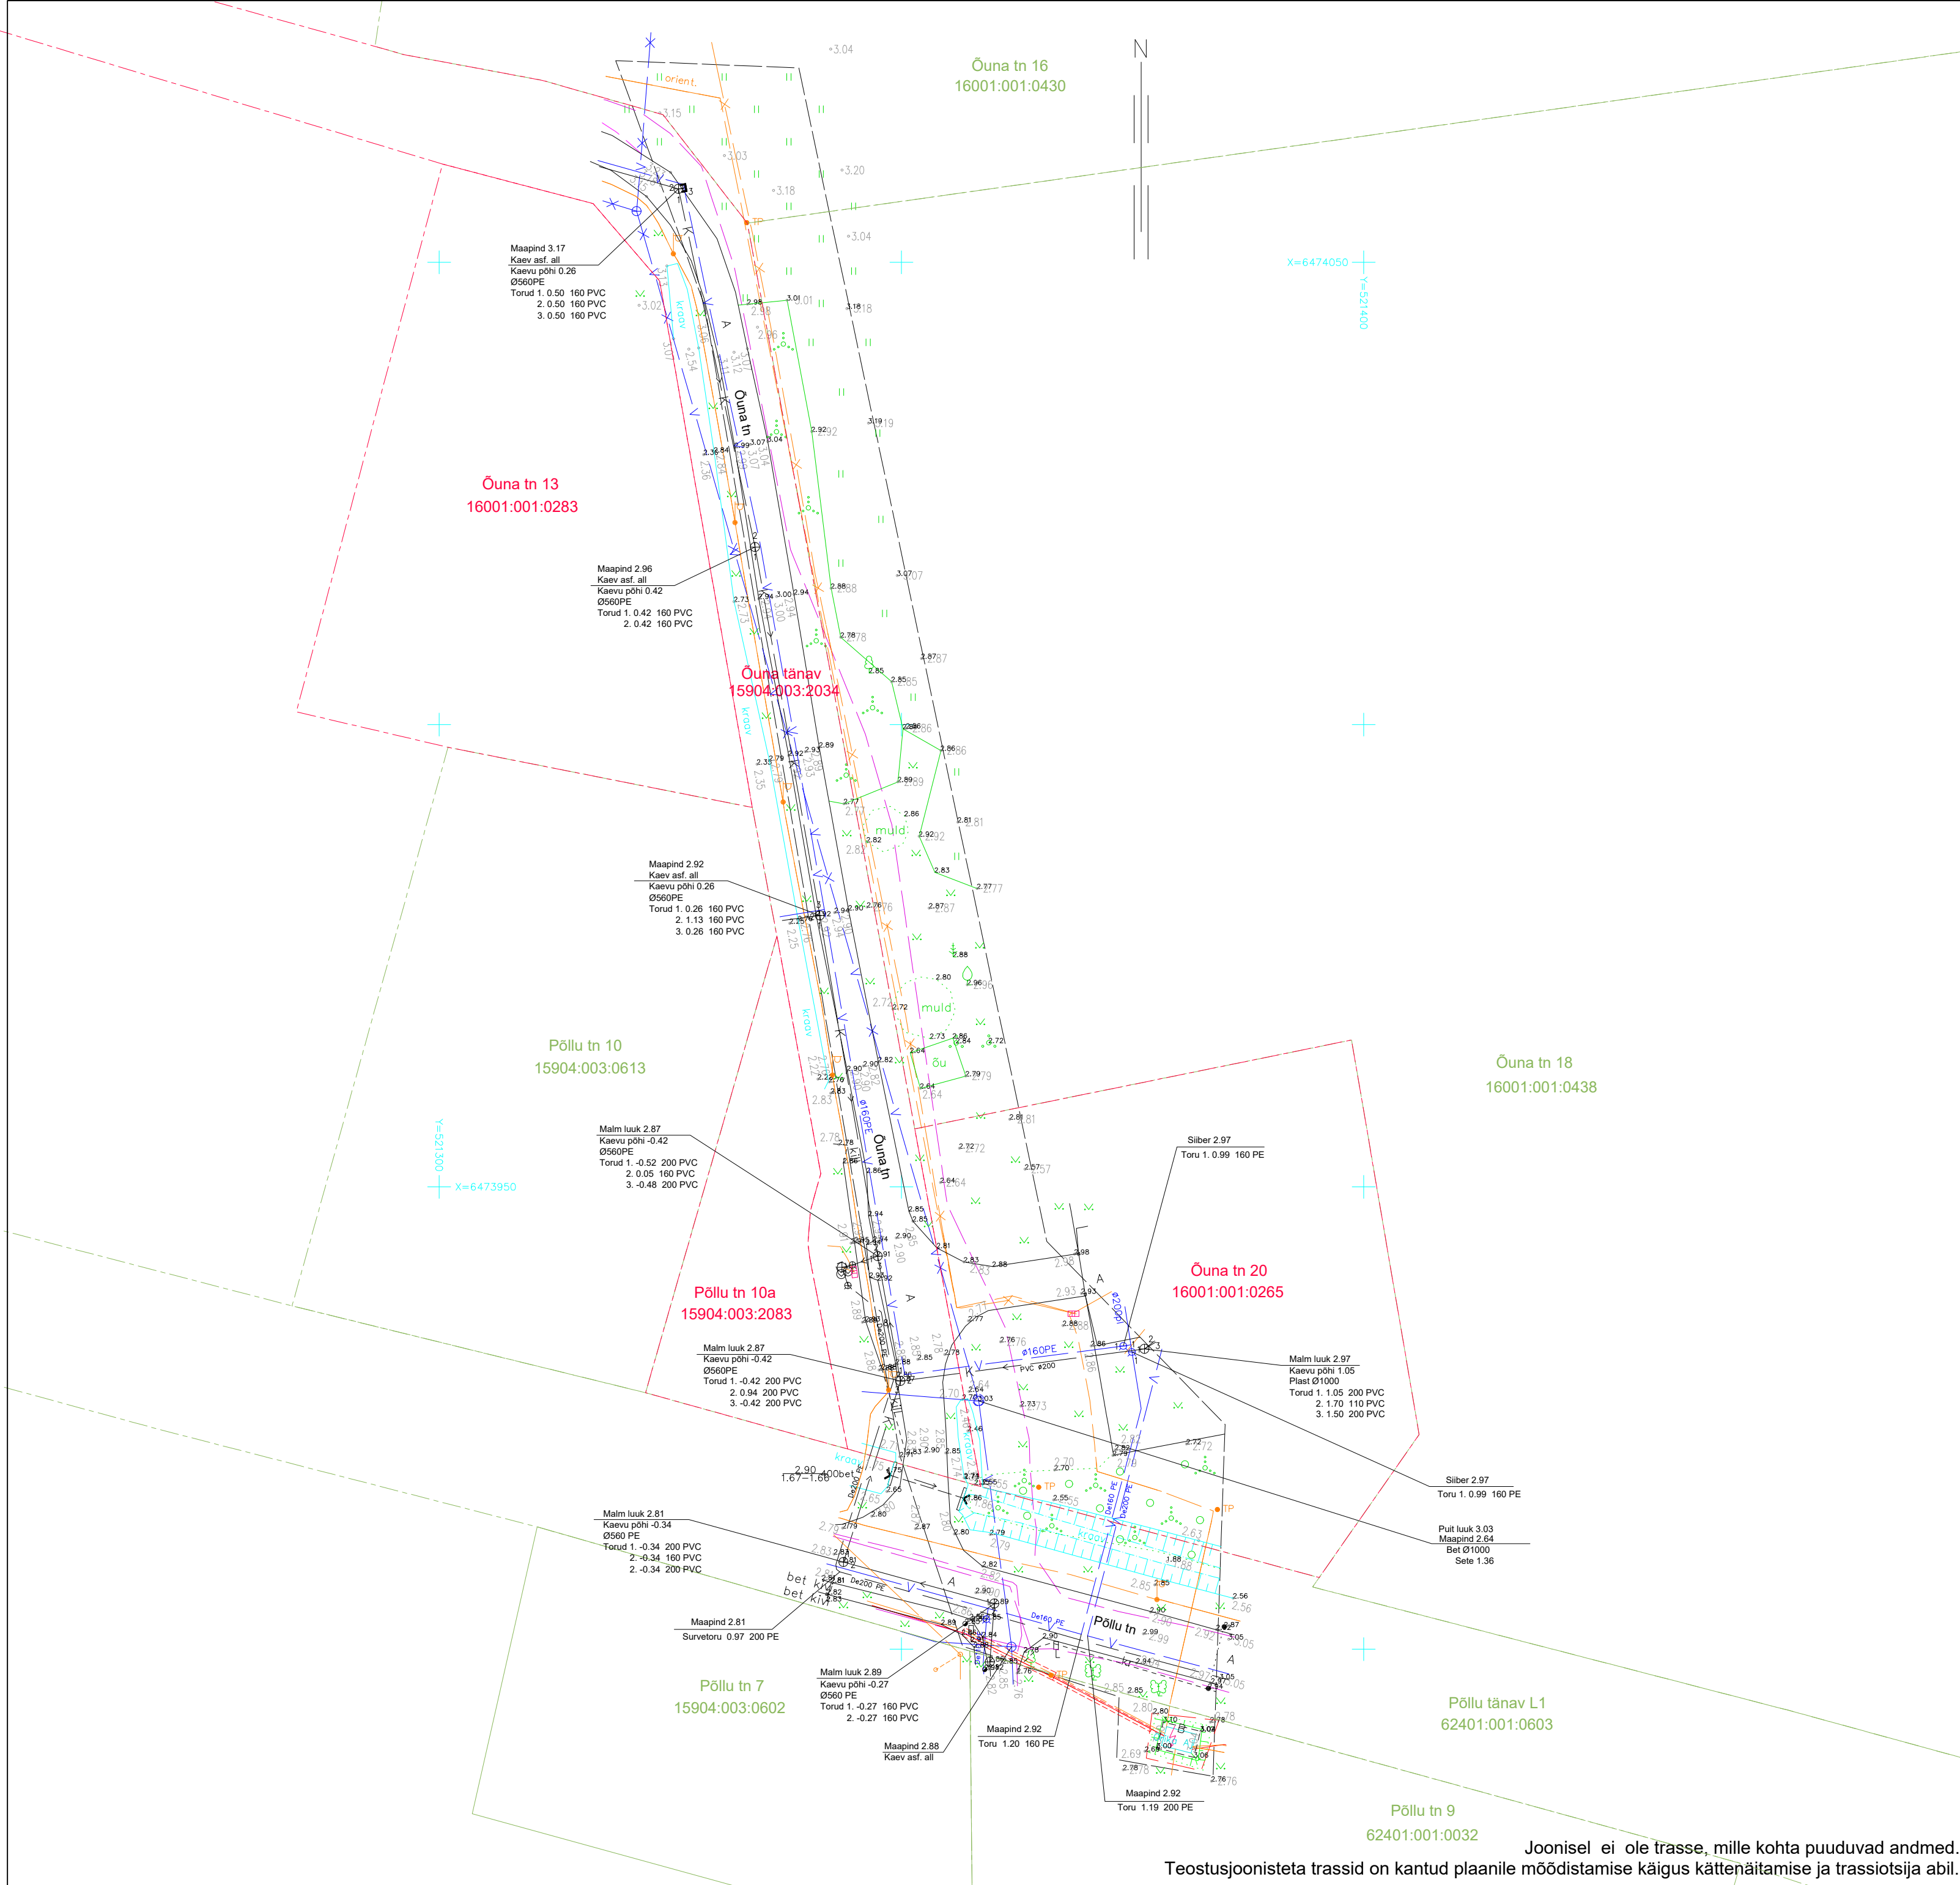

Märkused:

Koordinaadid L-EST97 süsteemis

Kõrgused EH2000 (Amsterdami null) süsteemis

Mõõdistatud GPS vastuvõtjaga Trimble R10

Katastriüksuste piirid Maa-ameti seisuga 26.04.24

Piirijoonte asukohad on informatiivsed



OÜ PÄRNU MAAMÕÖDUTEENISTUS

Kaevu tn 10 Pärnu 80037 Tel 4471803 maamt@maamt.ee Registrikood 10154052

Litsentsid 316 MA, 313 MA-k
EMTAK 71122
MTR: EG10154052-0001

Tellija: EP Majaprojekt OÜ

Address: Pärnu maakond, Pärnu linn, Audru alevik, Õuna tn - Orika alajaam

Joonis: Maa-ala ja tehovõrkude plaan

Vastutav spetsialist	P. Kangur	Mõõtkava 1:500	
Maamõõtja	V. Raud	Lehti 1	Leht 1
Töö nr:	TM-115/24	Välitöö:	29.04.2024
Fail: Audru Õuna-Orika aj TM-115-24.dgn	Plaan koostatud:	29.04.2024	

Joonisel ei ole trasse, mille kohta puuduvad andmed.

Teostusjoonisteta trassid on kantud plaanile mõõdistamise käigus kättenäitamise ja trassitsija abil.