


18101:001:1720

Haanja looduspark 15

Plaksi küla, Rõuge vald, Võrumaa

Mõõtkava 1:500 (A3)

Lehti 1 (Lehti 2)

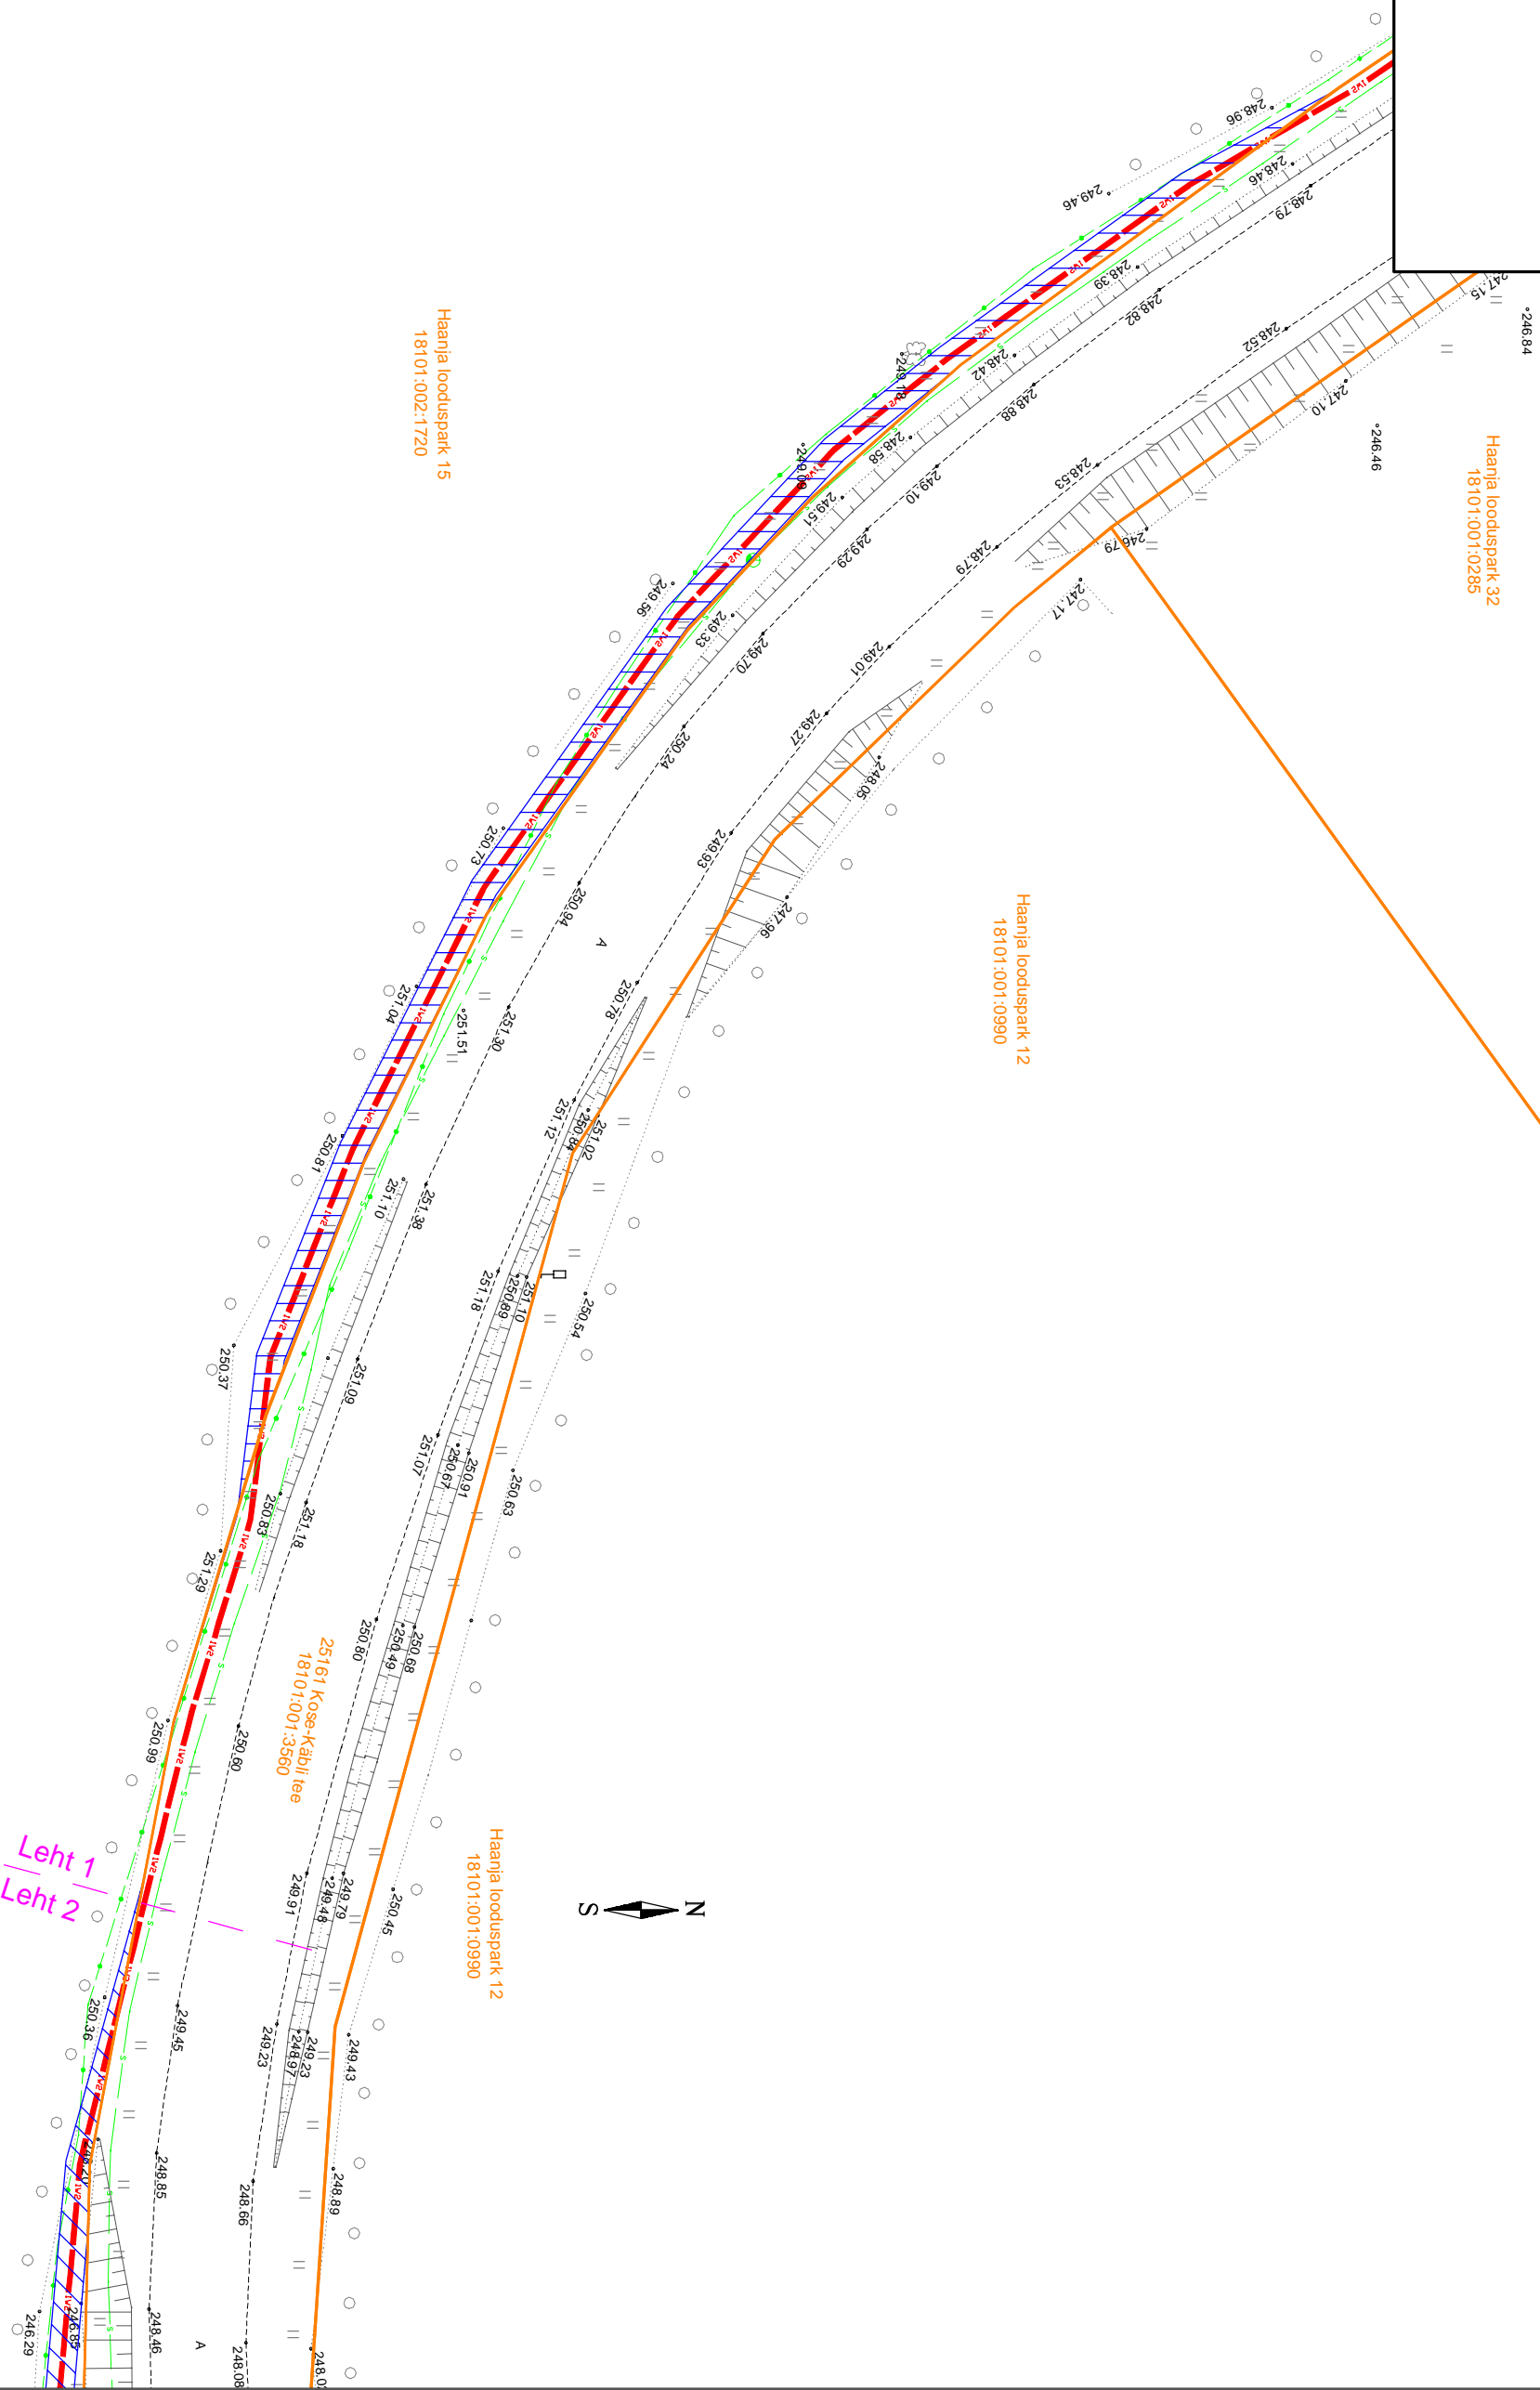

S N

Haanja looduspark 12
18101:001:0990

25161 Kose-Käblii tee
18101:001:3560

Tingmärgid

Leht
Leht 2

projektteeritud 10kV maakaabelliin
katsatripiir
isikliku kasutussõiguse seadmise ala
234+444 m²