



- TINGMÄRGID:**
- Projektitud töömaade piir
 - Projektitud teema piir
 - Katastrirõu piir vastavalt moodustamise viise
 - Katastrirõu tunnus
 - 79408 801 2970
 - Kõhuarviala/Kõhuarviala kaitsevöönd
 - Varem projektitud objektid
 - Projektitud sõidutee katand
 - Projektitud jalg- ja jalgrattatee asfaltkatte
 - Projektitud haljassala (murukülv h=xxcm)
 - Projektitud kalle serv
 - Projektitud sõidutee äärekivi (maa-akline) 150x290 (h=12cm)
 - Projektitud madalalatu sõidutee äärekivi 150x290 (h=0cm)
 - Projektitud tee telgjoon
 - Olemasolev teekattemärgistus
 - Projektitud teekattemärgistus

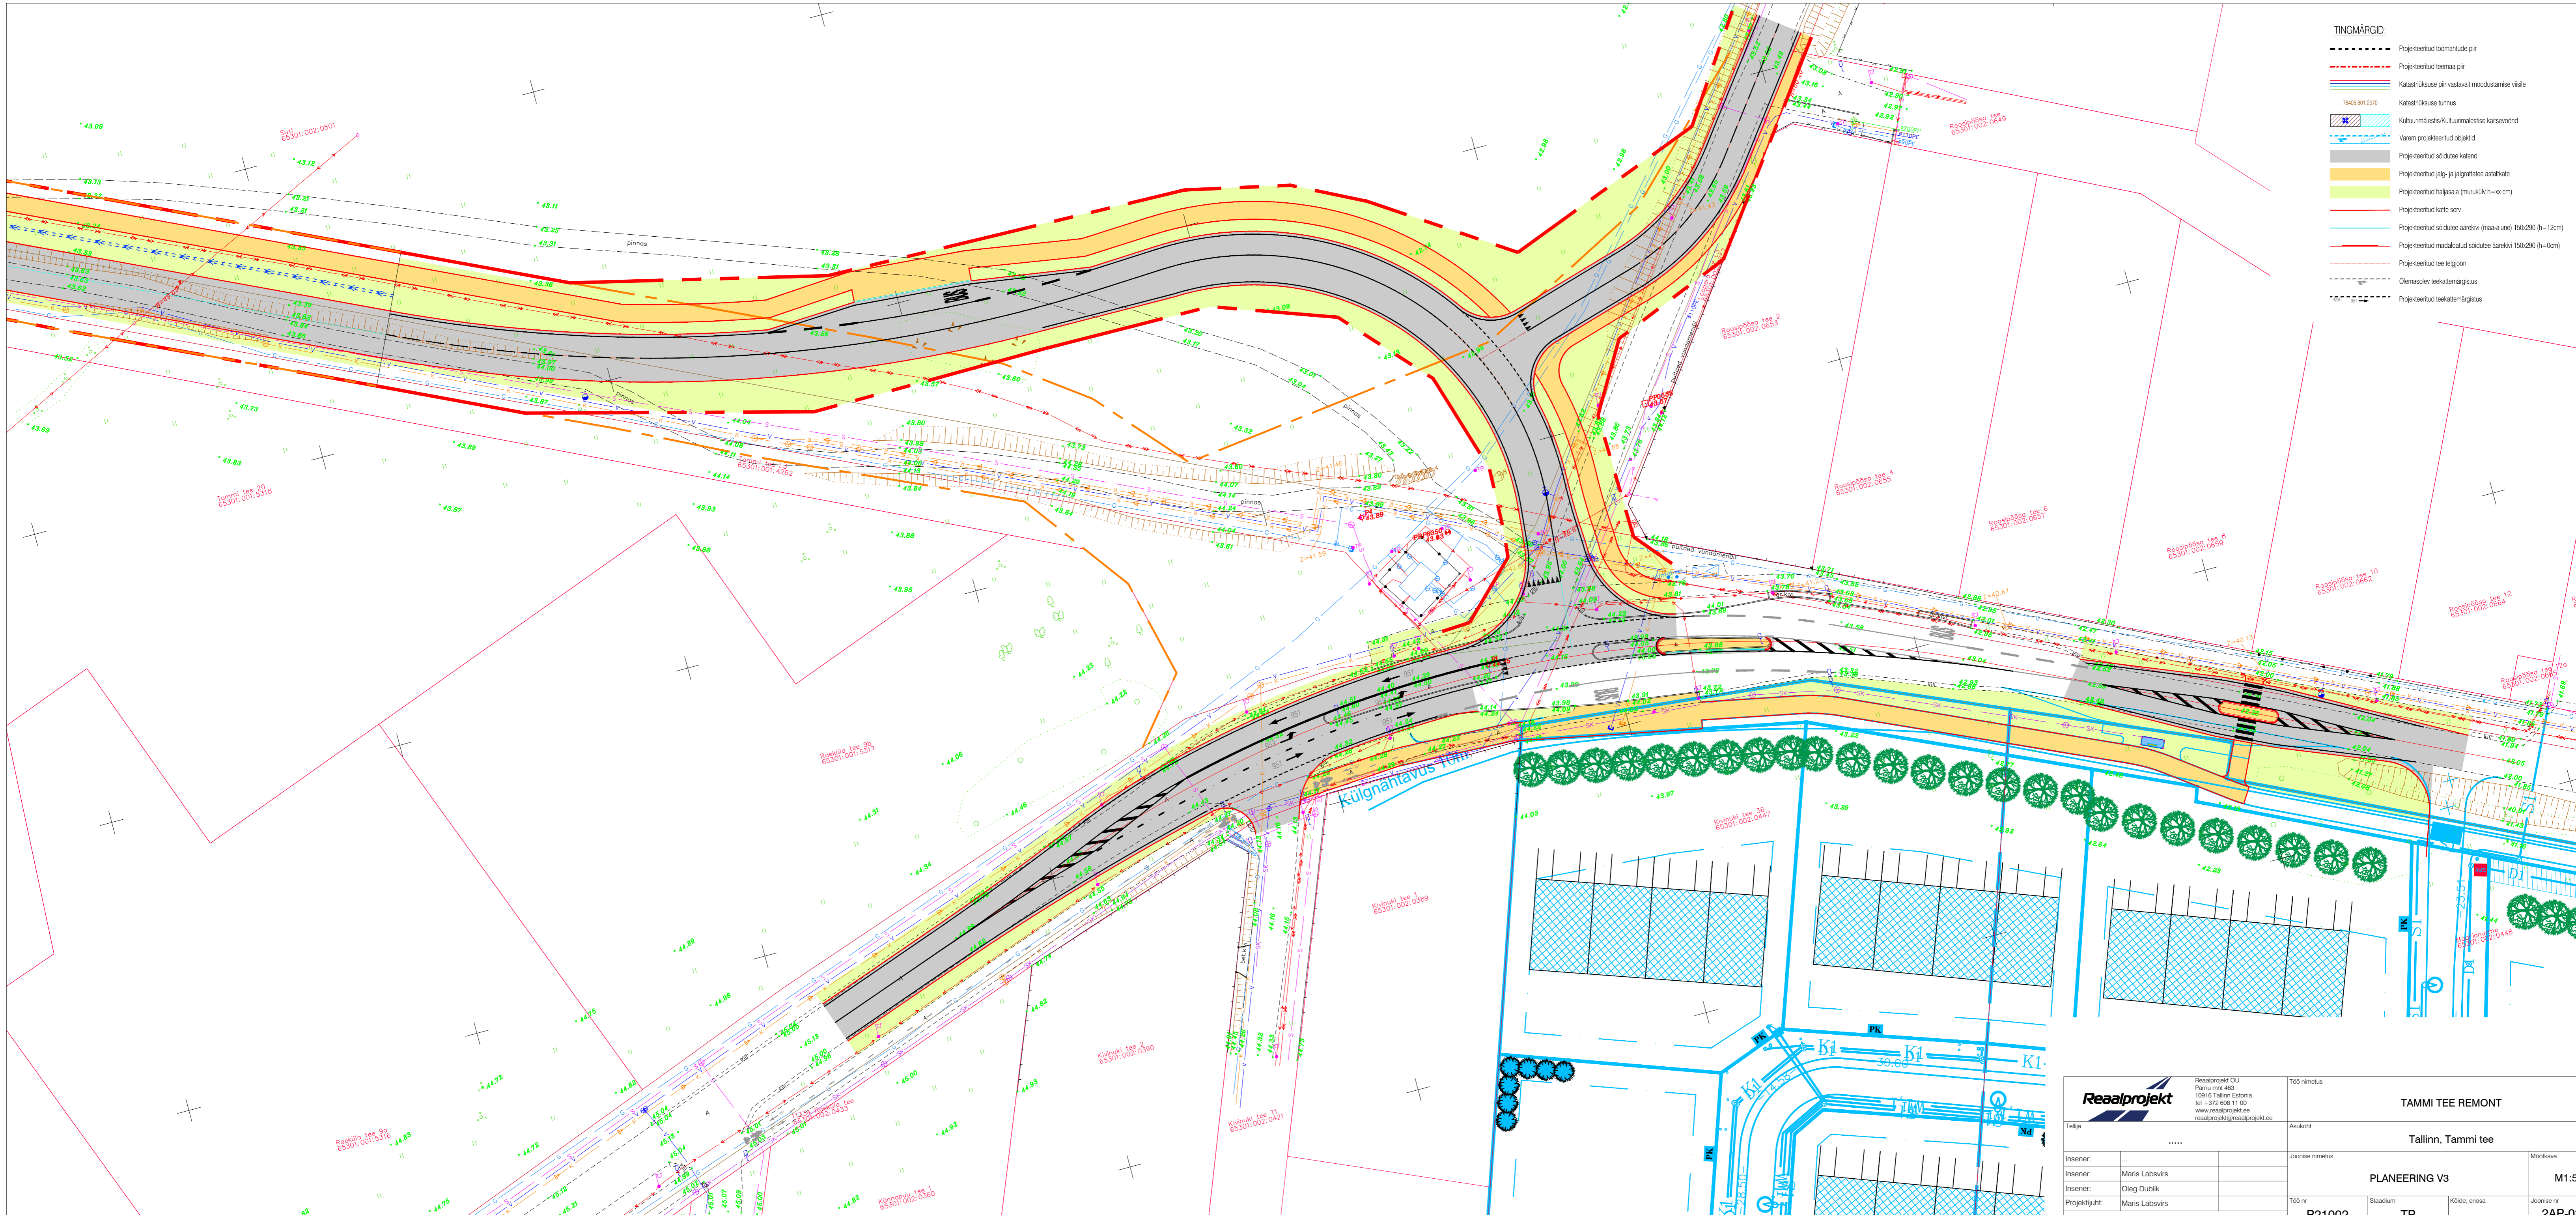

 Reaalprojekt OÜ Põhja mnt 463 10916 Tallinn Estonia tel +372 608 11 00 www.reaalprojekt.ee reaalprojekt@reaalprojekt.ee		Töö nimetus	
Tellijä		TAMMI TEE REMONT	
Insener:		Aukohit	
Insener: Maris Labsvirs		Tallinn, Tammi tee	
Insener: Oleg Dublik		Joonis nimetus	
Projekti juht: Maris Labsvirs		PLANERING V3	
Fail / Kuupäev: P21002_PP_TL-2AP-01-v3_(Tammi).dwg / 22.03.2021		Mõõtkava	
P21002		M1:500	
TP		Kõde, enis	
-		Joonis nr	
-		2AP-03_V3	