


Skeem 1

Skeem 2

Märkused:

1. Muud olemasolevad liiklusmärgid, mis lähevad vastuollu antud ajutise ehitusaegse liiklusskeemiga, tuleb kinnikatta.
2. Vajadusel korrigeerida liiklusskeem tööetapil olukorra kohaseks.
3. Vajadusel lisada objektile täiendavaid liiklusmärke.
4. Ajutised ehitusaegsed liiklusmärgid tuleb paigaldada nii, et nad on liiklejale üheselt mõistetavad ja arusaadavad.
5. Tagada kogu ehitustööde vältel ajutiste liiklusmärkide püstiolek ja loetavus.
6. Joonist lugeda märgitud numbrite järgi.


LEPPEMÄRGID			<div>Lõunaliiklus Sinu liikluskorraldaja</div> <div>Turu 63, 51004, Tartu, Telefon: +372 5248 400 E-post: info@lounaliiklus.ee</div> <div><div>Koostas:</div><div>Indrek Vähi</div></div> <div>Tellija:.</div>	Projekti nimetus: Balti Tšempionaat		Kuupäev 27.03.2024		
	Töötsoon			Paigaldatav ajutine liiklusmärk	Objekti asukoht: .		Töö nr: 068/24	Joonis nr : 1 - (3)
					Joonis: Ajutine liikluskorraldusskeem		Mõõtkava	
						Olemasolev liiklusmärk		

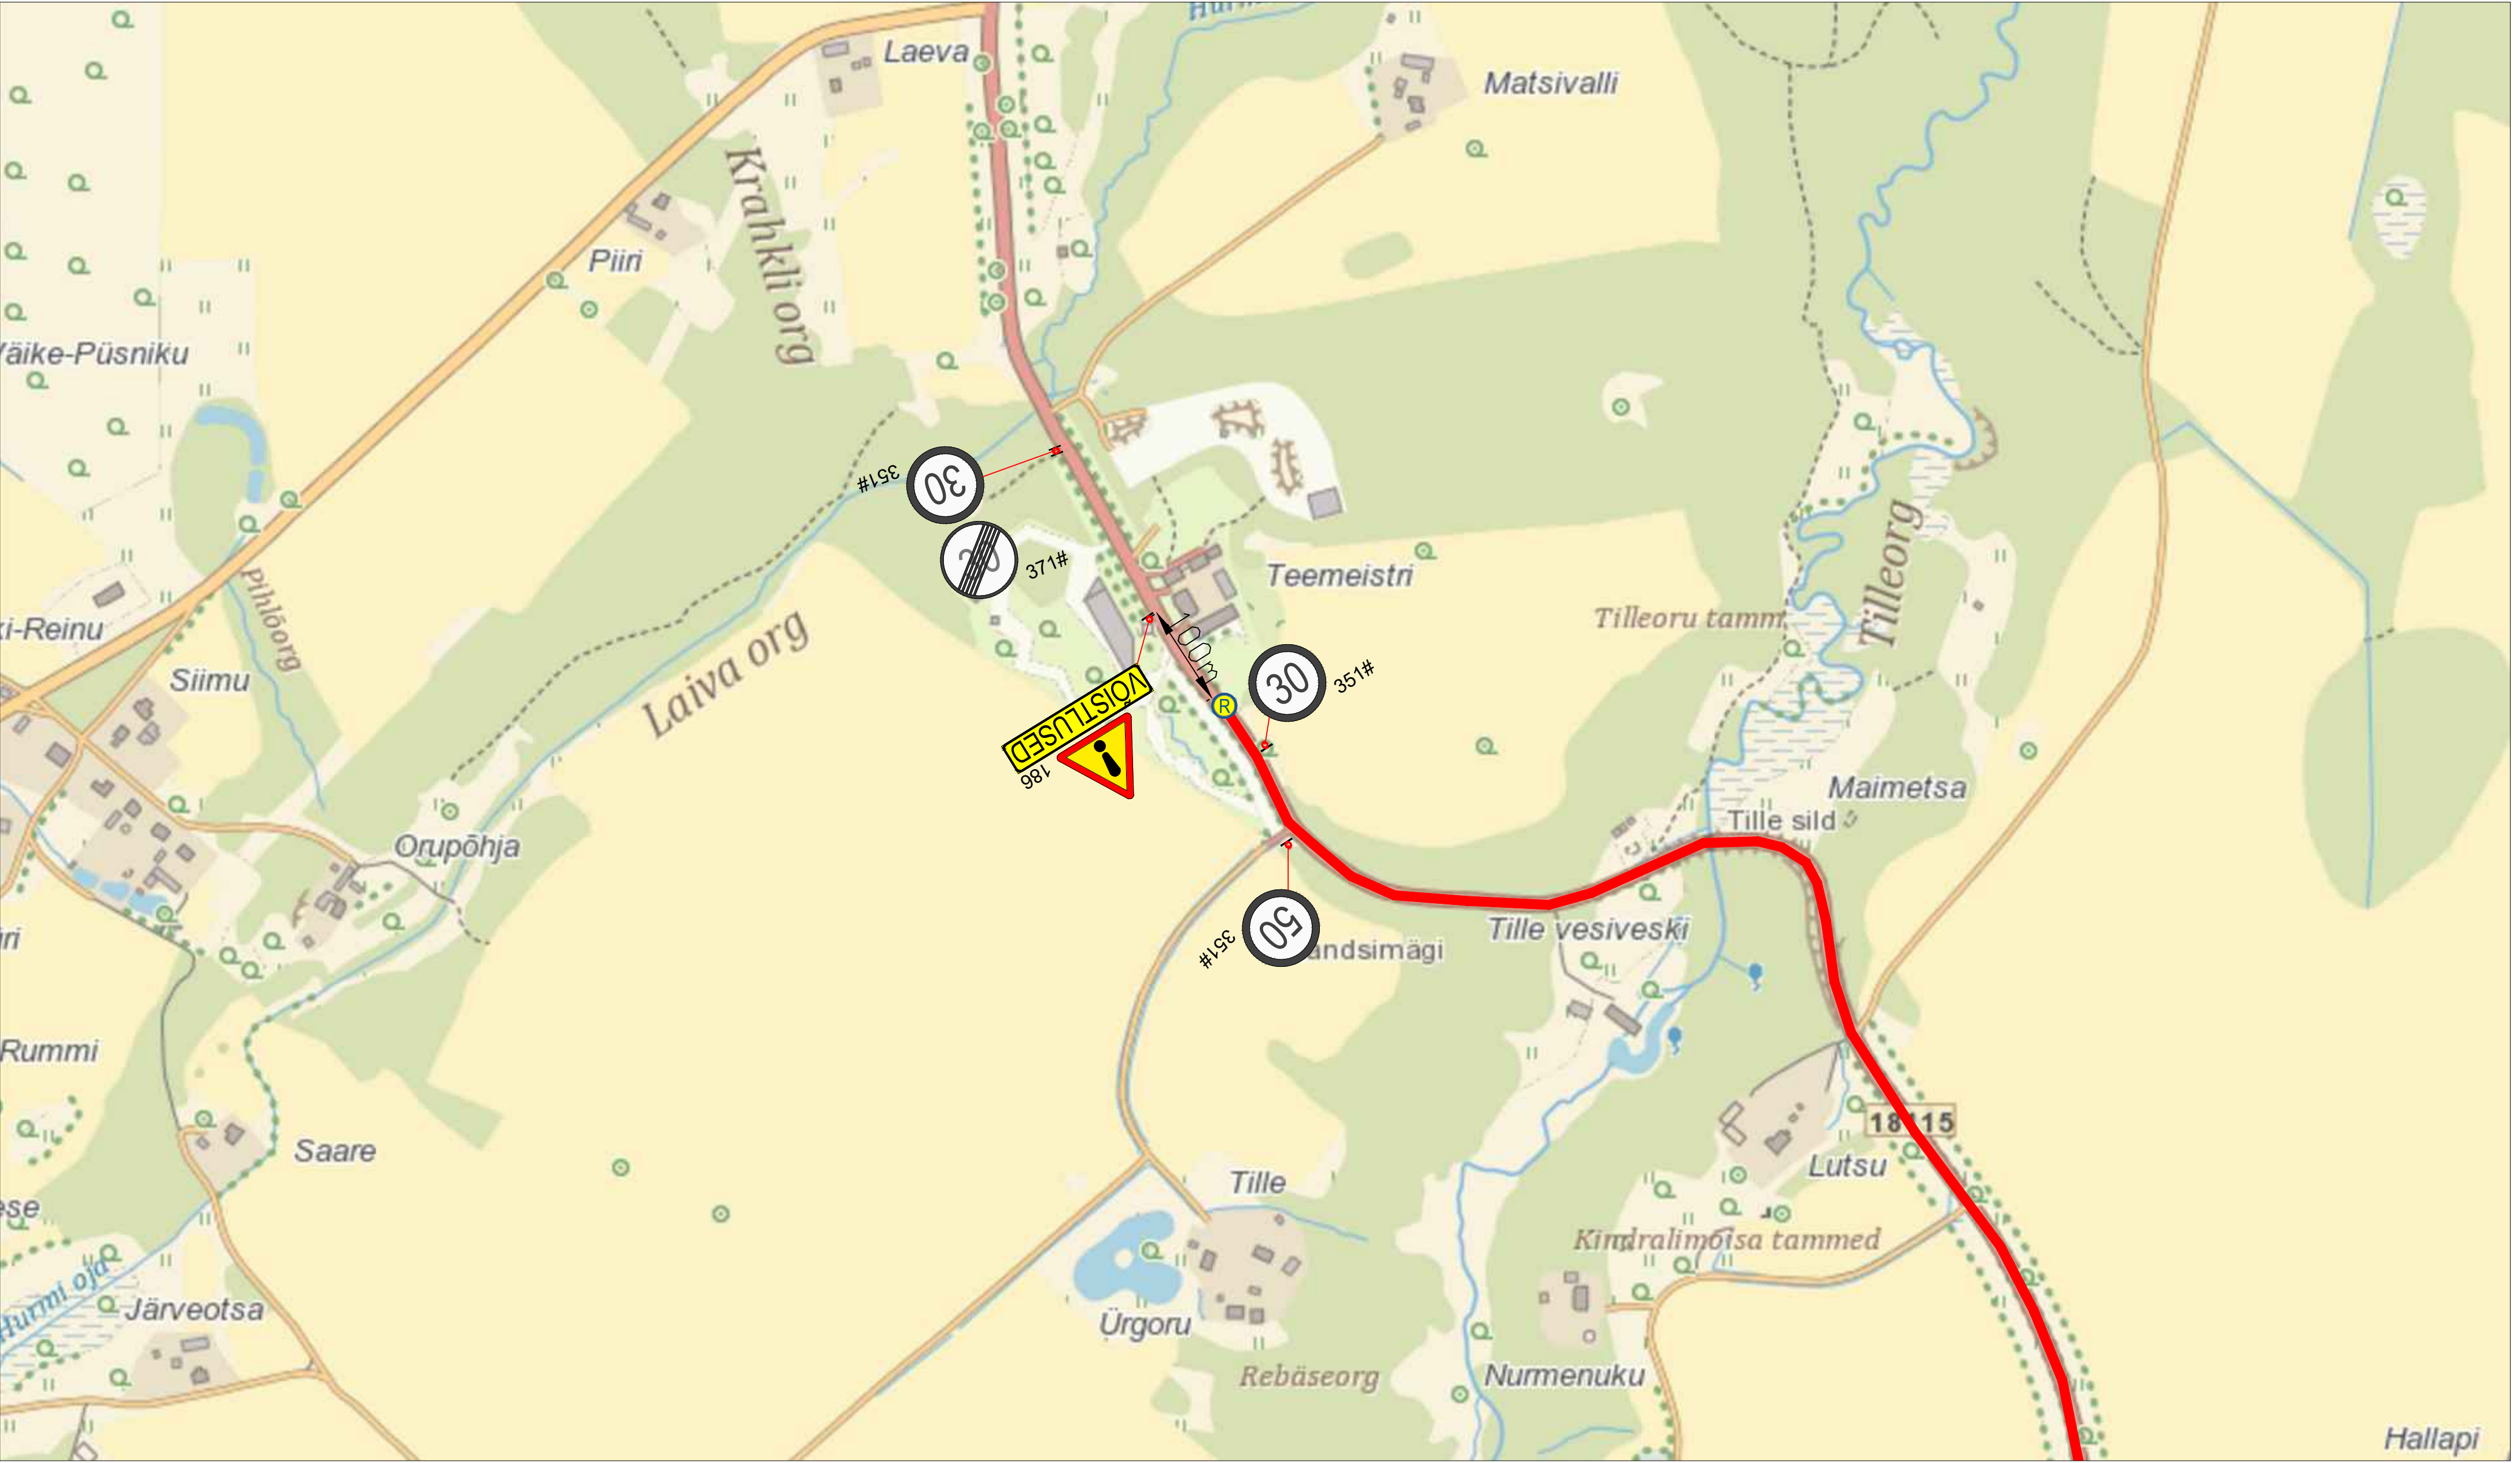

Märkused:

1. Muud olemasolevad liikluskärgid, mis lähevad vastuollu antud ajutise ehitusaegse liiklusskeemiga, tuleb kinnikatta.
2. Vajadusel korrigeerida liiklusskeem tööetapil olukorra kohaseks.
3. Vajadusel lisada objektile täiendavaid liikluskärgid.
4. Ajutised ehitusaegsed liikluskärgid tuleb paigaldada nii, et nad on liiklejale üheselt mõistetavad ja arusaadavad.
5. Tagada kogu ehitustööde vältel ajutiste liikluskärgide püstiolek ja loetavus.
6. Joonist lugeda märgitud numbrite järgi.

LEPPEMÄRGID				<div>Lõunaliiklus Sinu liikluskorraldaja</div> <div>Turu 63, 51004, Tartu, Telefon: +372 5248 400 E-post: info@lounaliiklus.ee</div> <div>Koostas: Indrek Vähi</div> <div>Tellijä: .</div>	Projekti nimetus: Balti Tšempionaat	Kuupäev 27.03.2024
	Töötsoon		Paigaldatav ajutine liikluskärg	Objekti asukoht:		Töö nr: 068/24
	Olemasolev liikluskärg	Joonis nr : 2 - (3)		Joonis: Ajutine liikluskorraldusskeem		Möötka

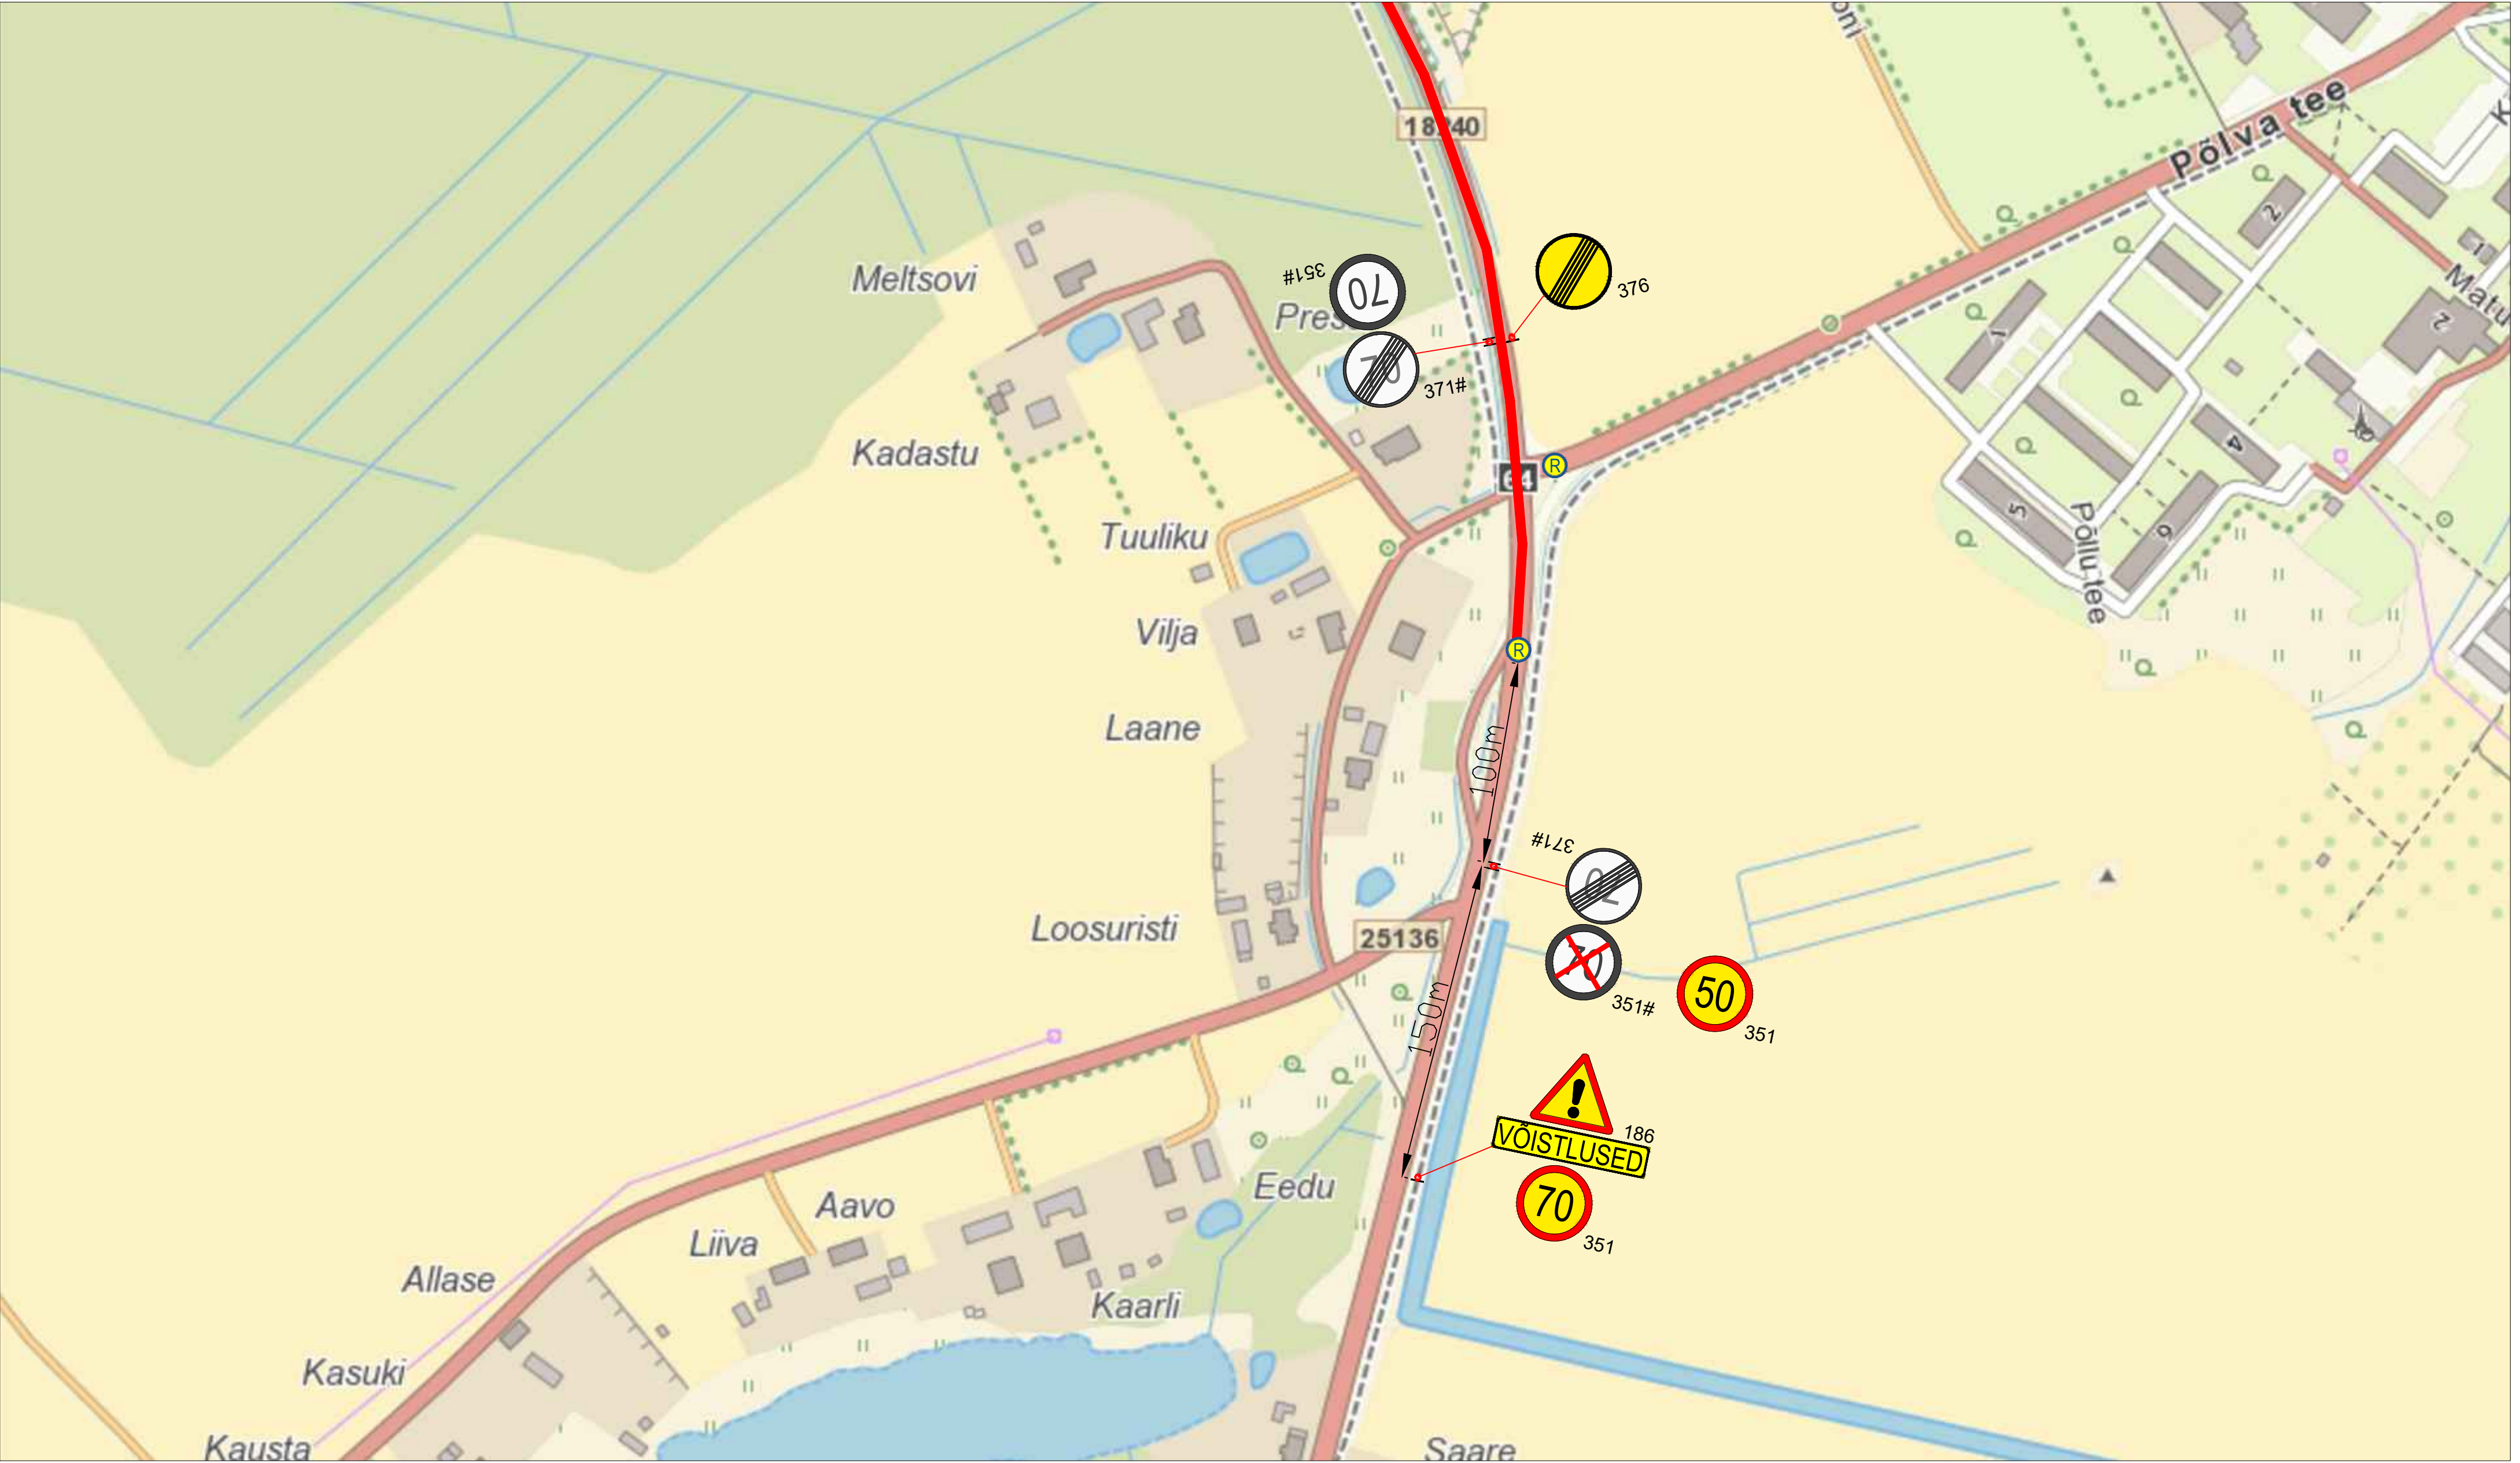

Märkused:

1. Muud olemasolevad liiklusmärgid, mis lähevad vastuollu antud ajutise ehitusaegse liiklusskeemiga, tuleb kinnikatta.
2. Vajadusel korrigeerida liiklusskeem tööetapil olukorra kohaseks.
3. Vajadusel lisada objektile täiendavaid liiklusmärke.
4. Ajutised ehitusaegsed liiklusmärgid tuleb paigaldada nii, et nad on liiklejale üheselt mõistetavad ja arusaadavad.
5. Tagada kogu ehitustööde vältel ajutiste liiklusmärkide püstiolek ja loetavus.
6. Joonist lugeda märgitud numbrite järgi.

LEPPEMÄRGID				 Lõunaliiklus Sinu liikluskorraldaja		Projekti nimetus: Balti Tšempionaat		Kuupäev 27.03.2024	
		Töötsoon		Paigaldatav ajutine liiklusmärk		Objekti asukoht: .		Töö nr: 068/24	
				Olemasolev liiklusmärk				Joonis nr : 3 - (3)	
						Koostas:		Indrek Vähi	
				Tellija:.		Joonis:		Ajutine liikluskorraldusskeem	
								Möötkava	